



san miguel / anaka
segunda modificación del plan
especial de ordenación urbana

irún gipuzkoa

APROBACIÓN INICIAL
plan especial de ordenación urbana
2ª MODIFICACIÓN

promotor:




redactor:
estudio beldarrain, s.l.p.
juan beldarrain santos, arquitecto


estudio jurídico:
lasgabaster & zaldúa SC
pedro lasgabaster, abogado
juan mº de Zaldúa, abogado




III. ANEXO

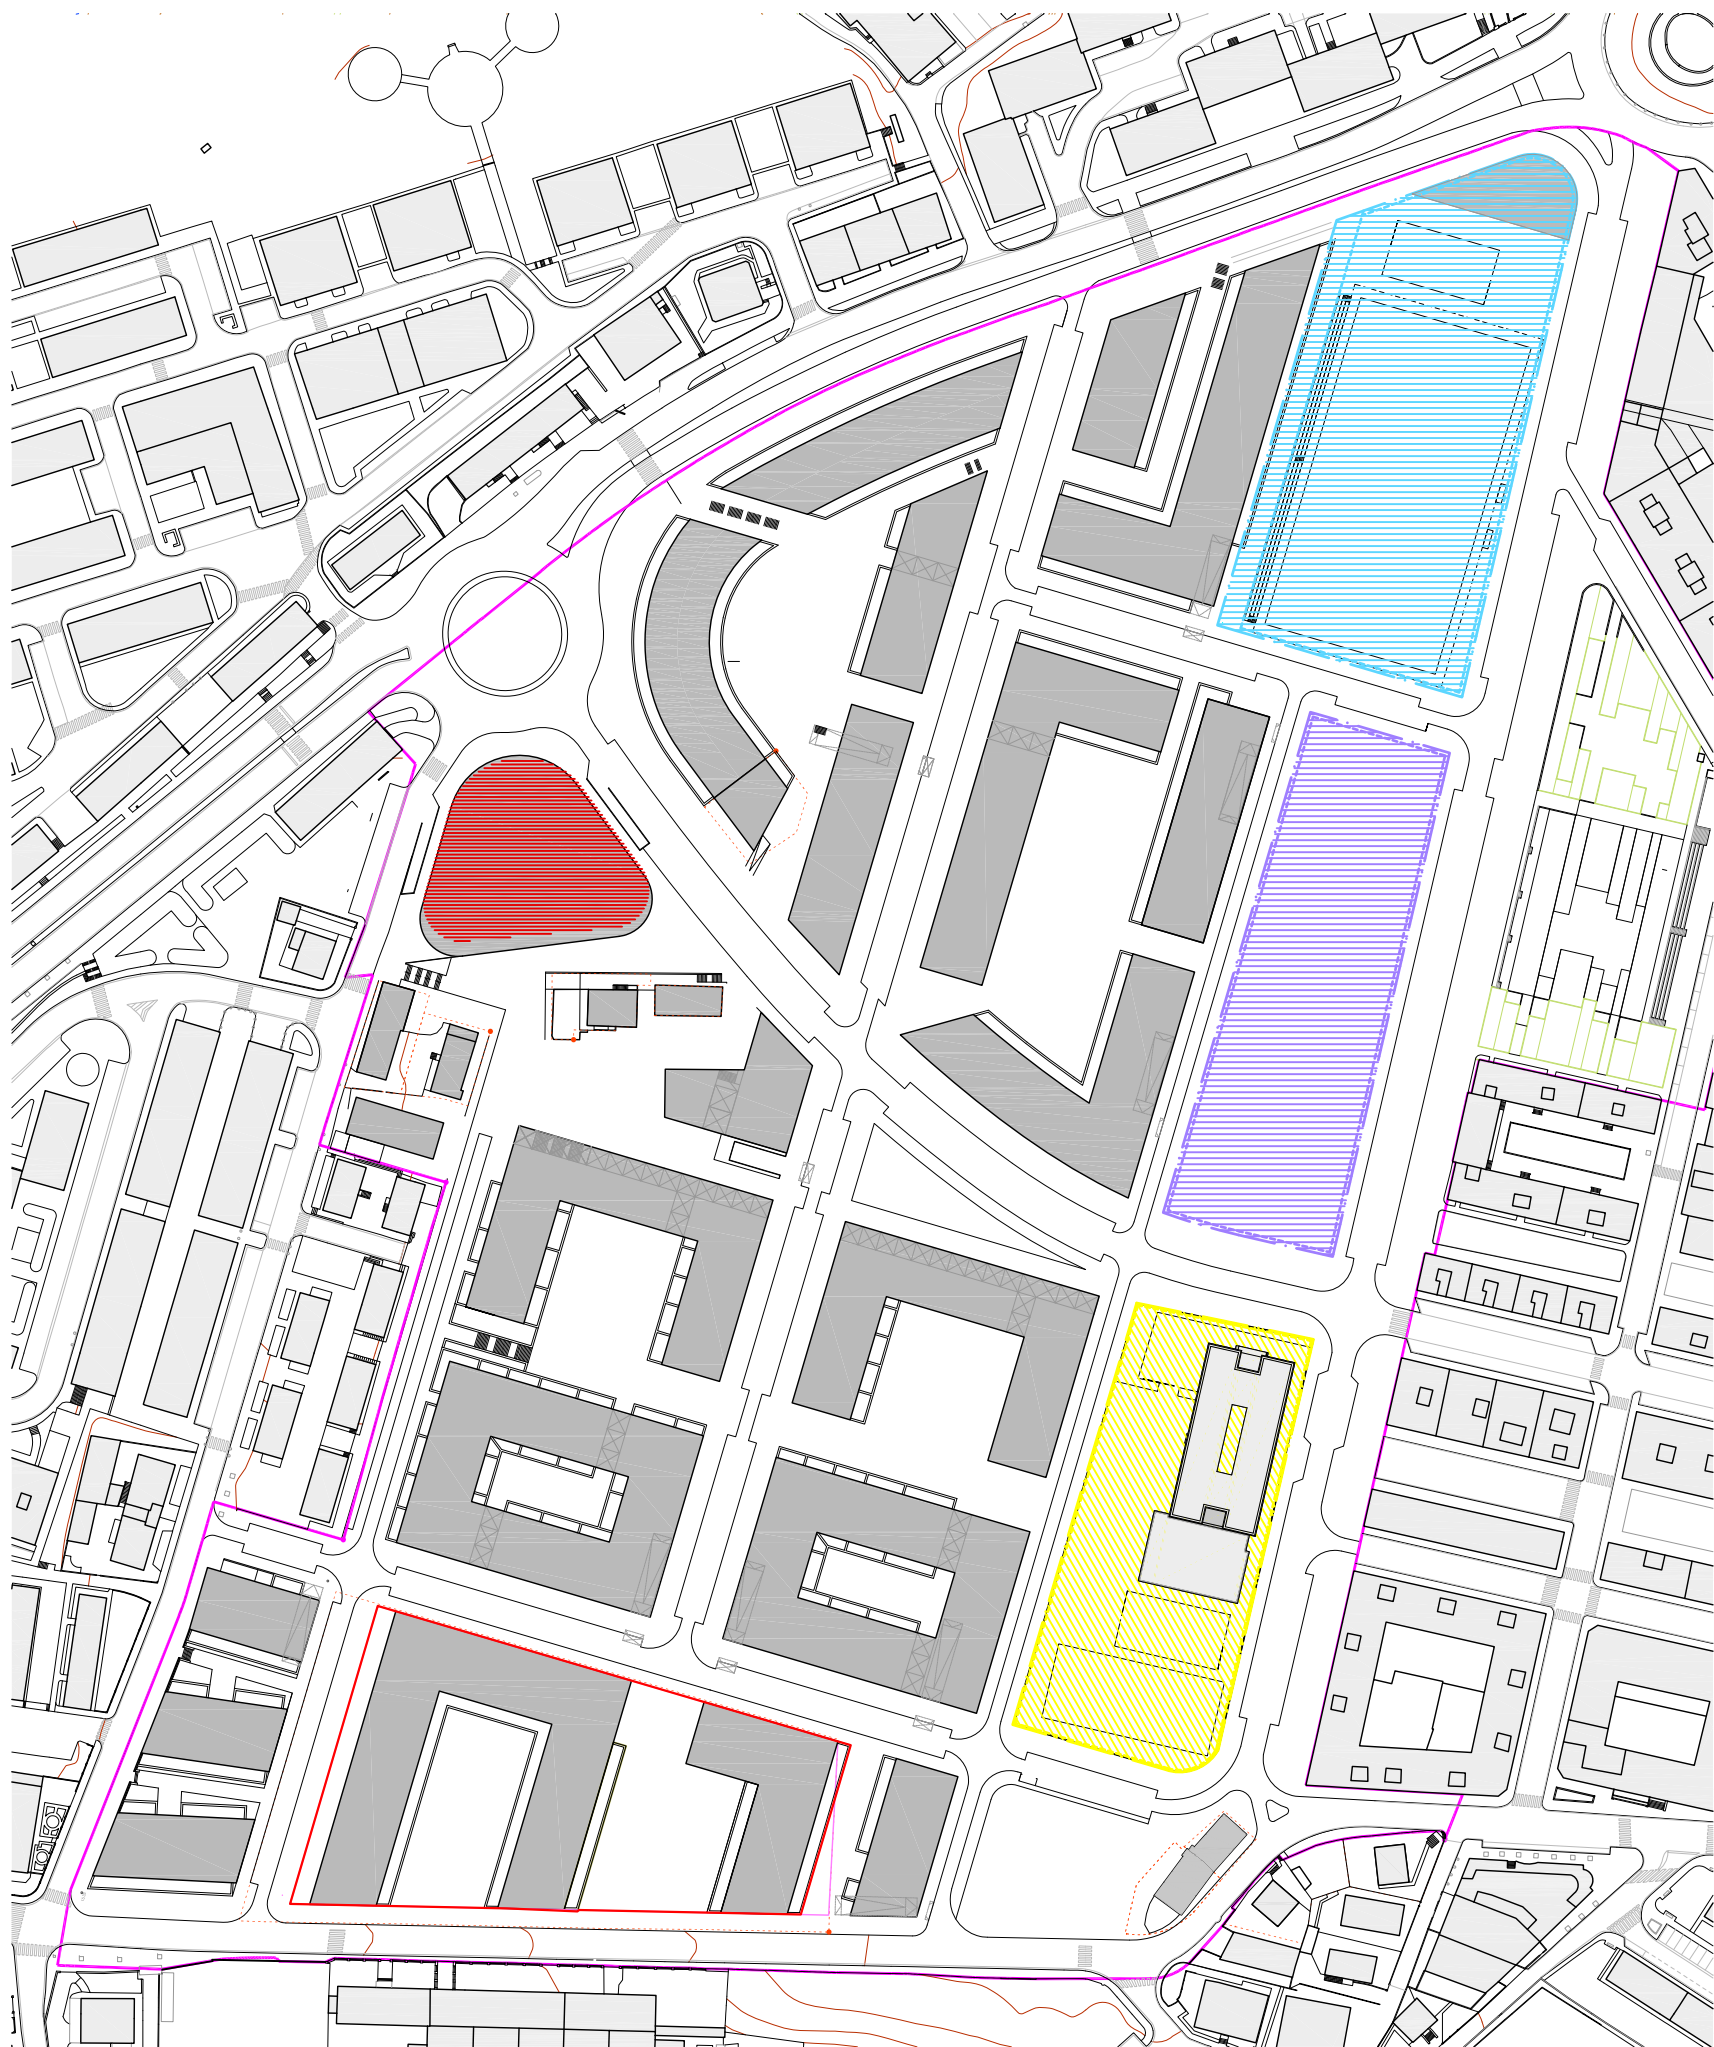

alternativa 1
e. 1/2000

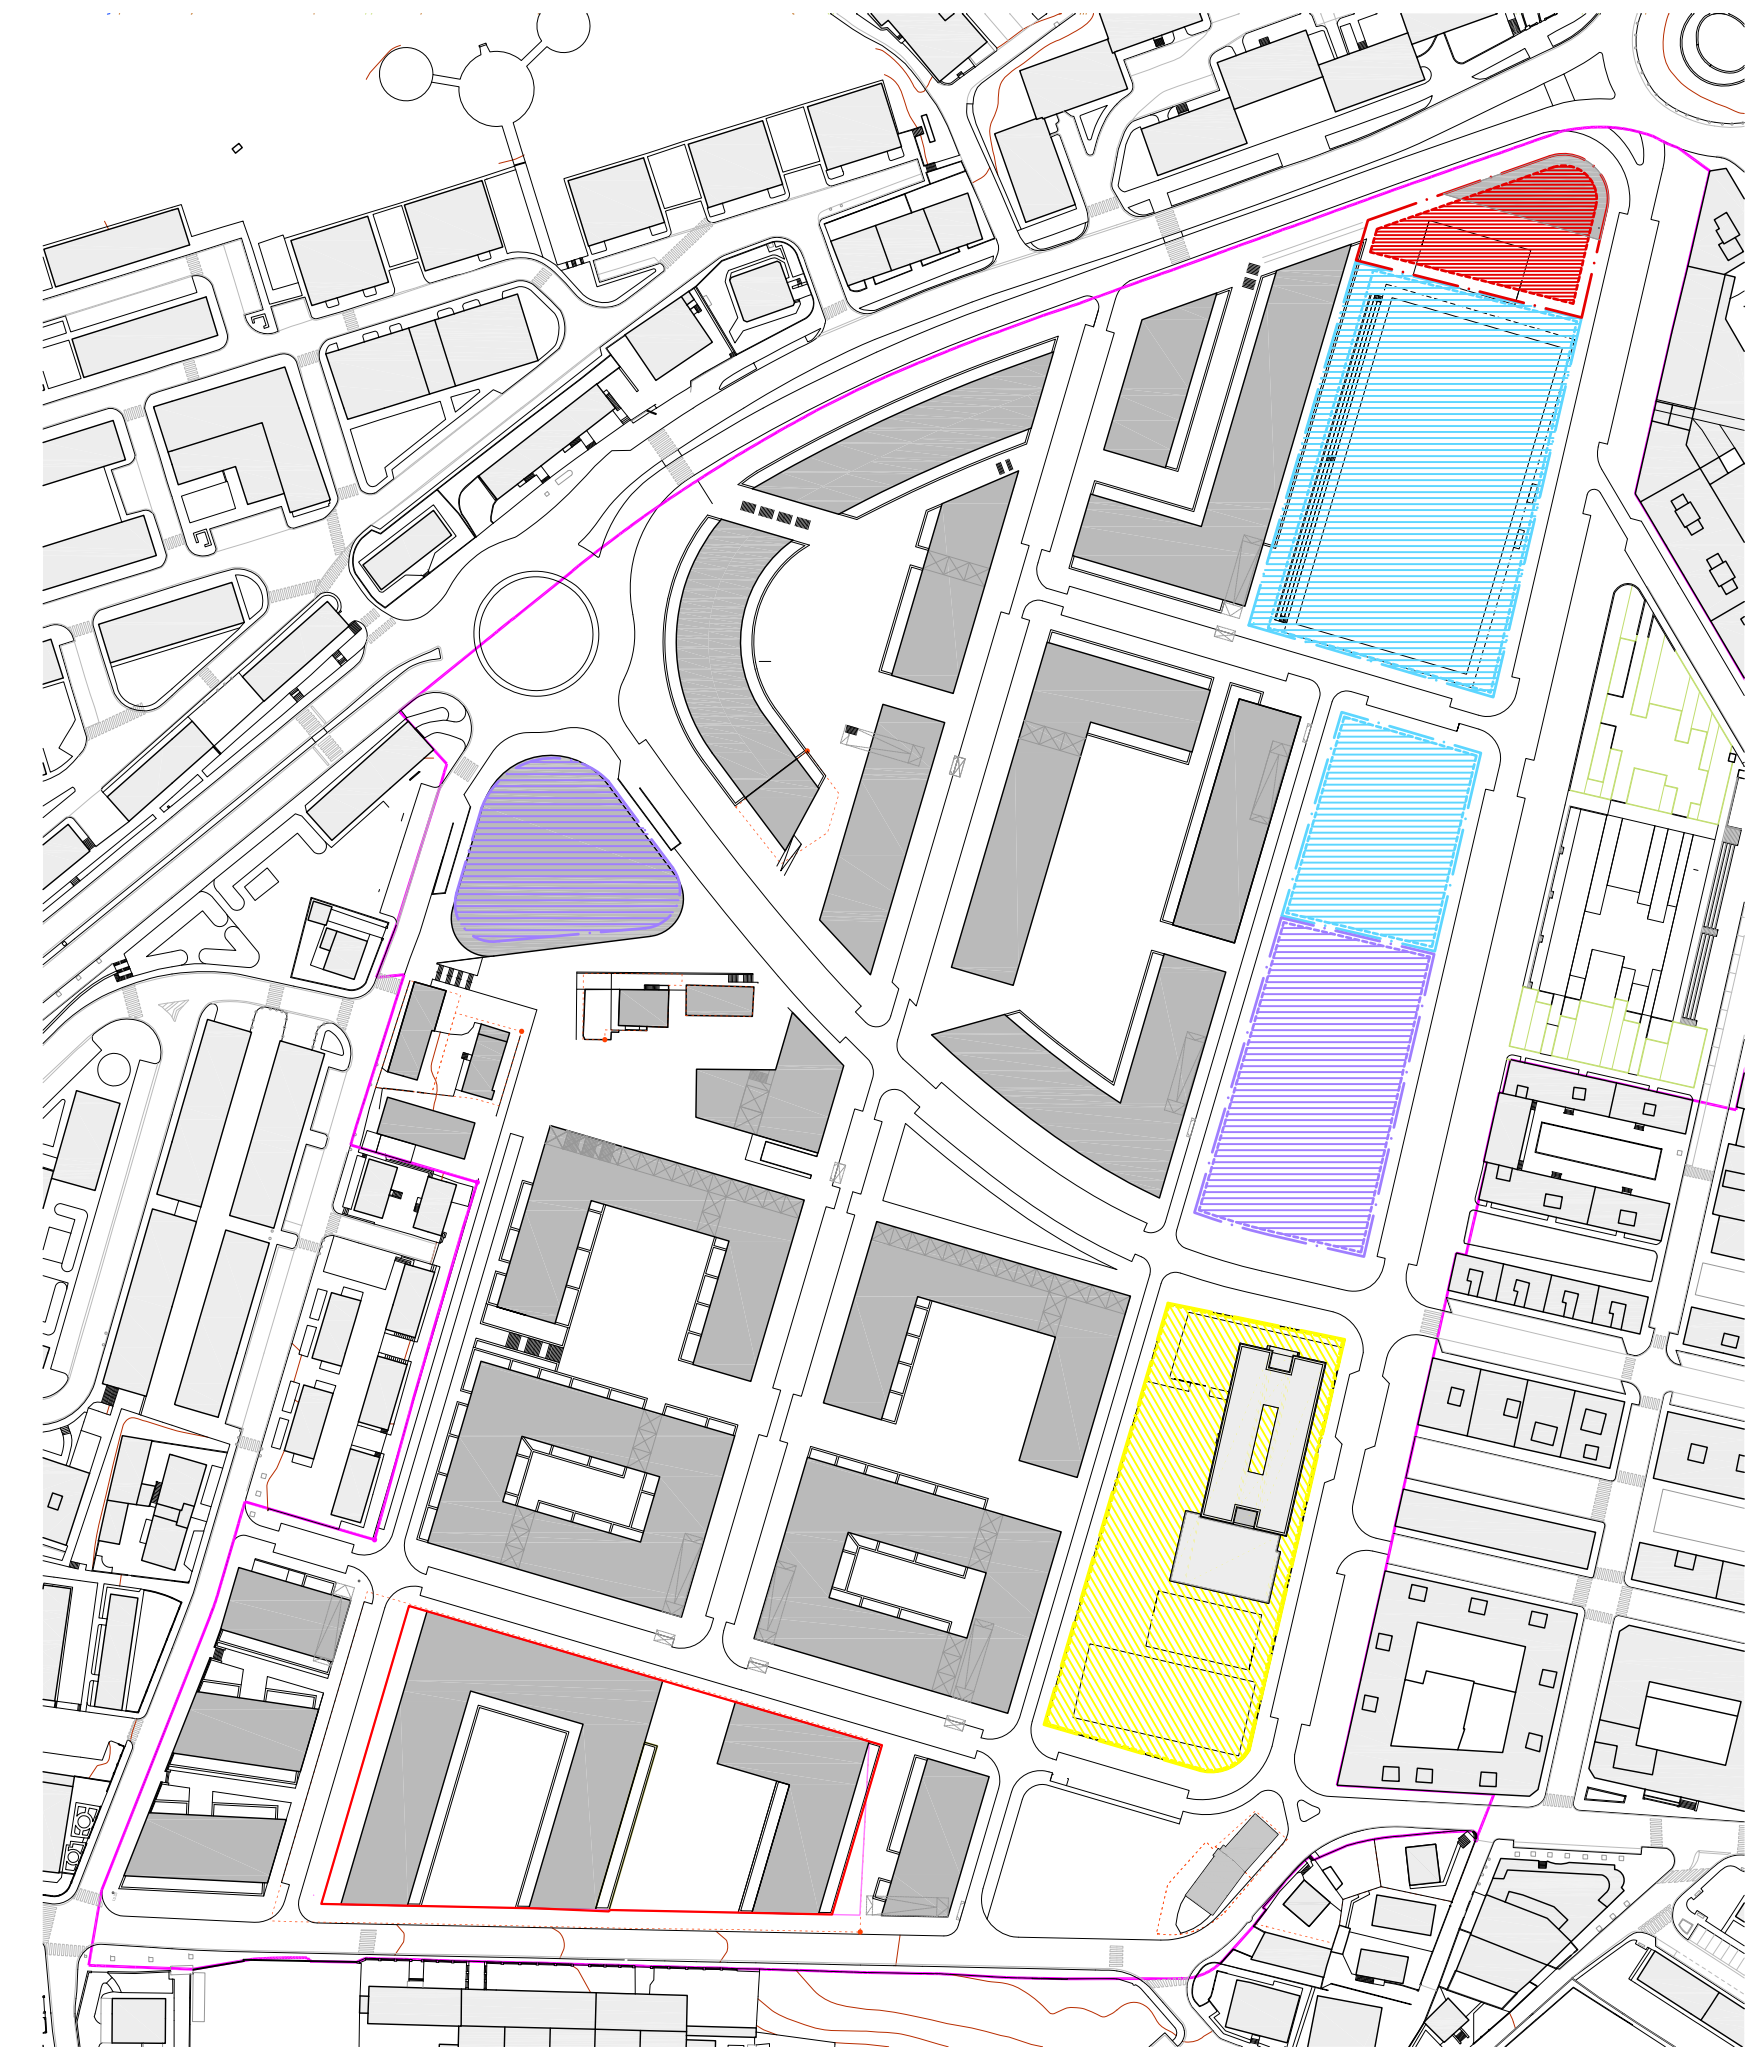

alternativa 2
e. 1/2000

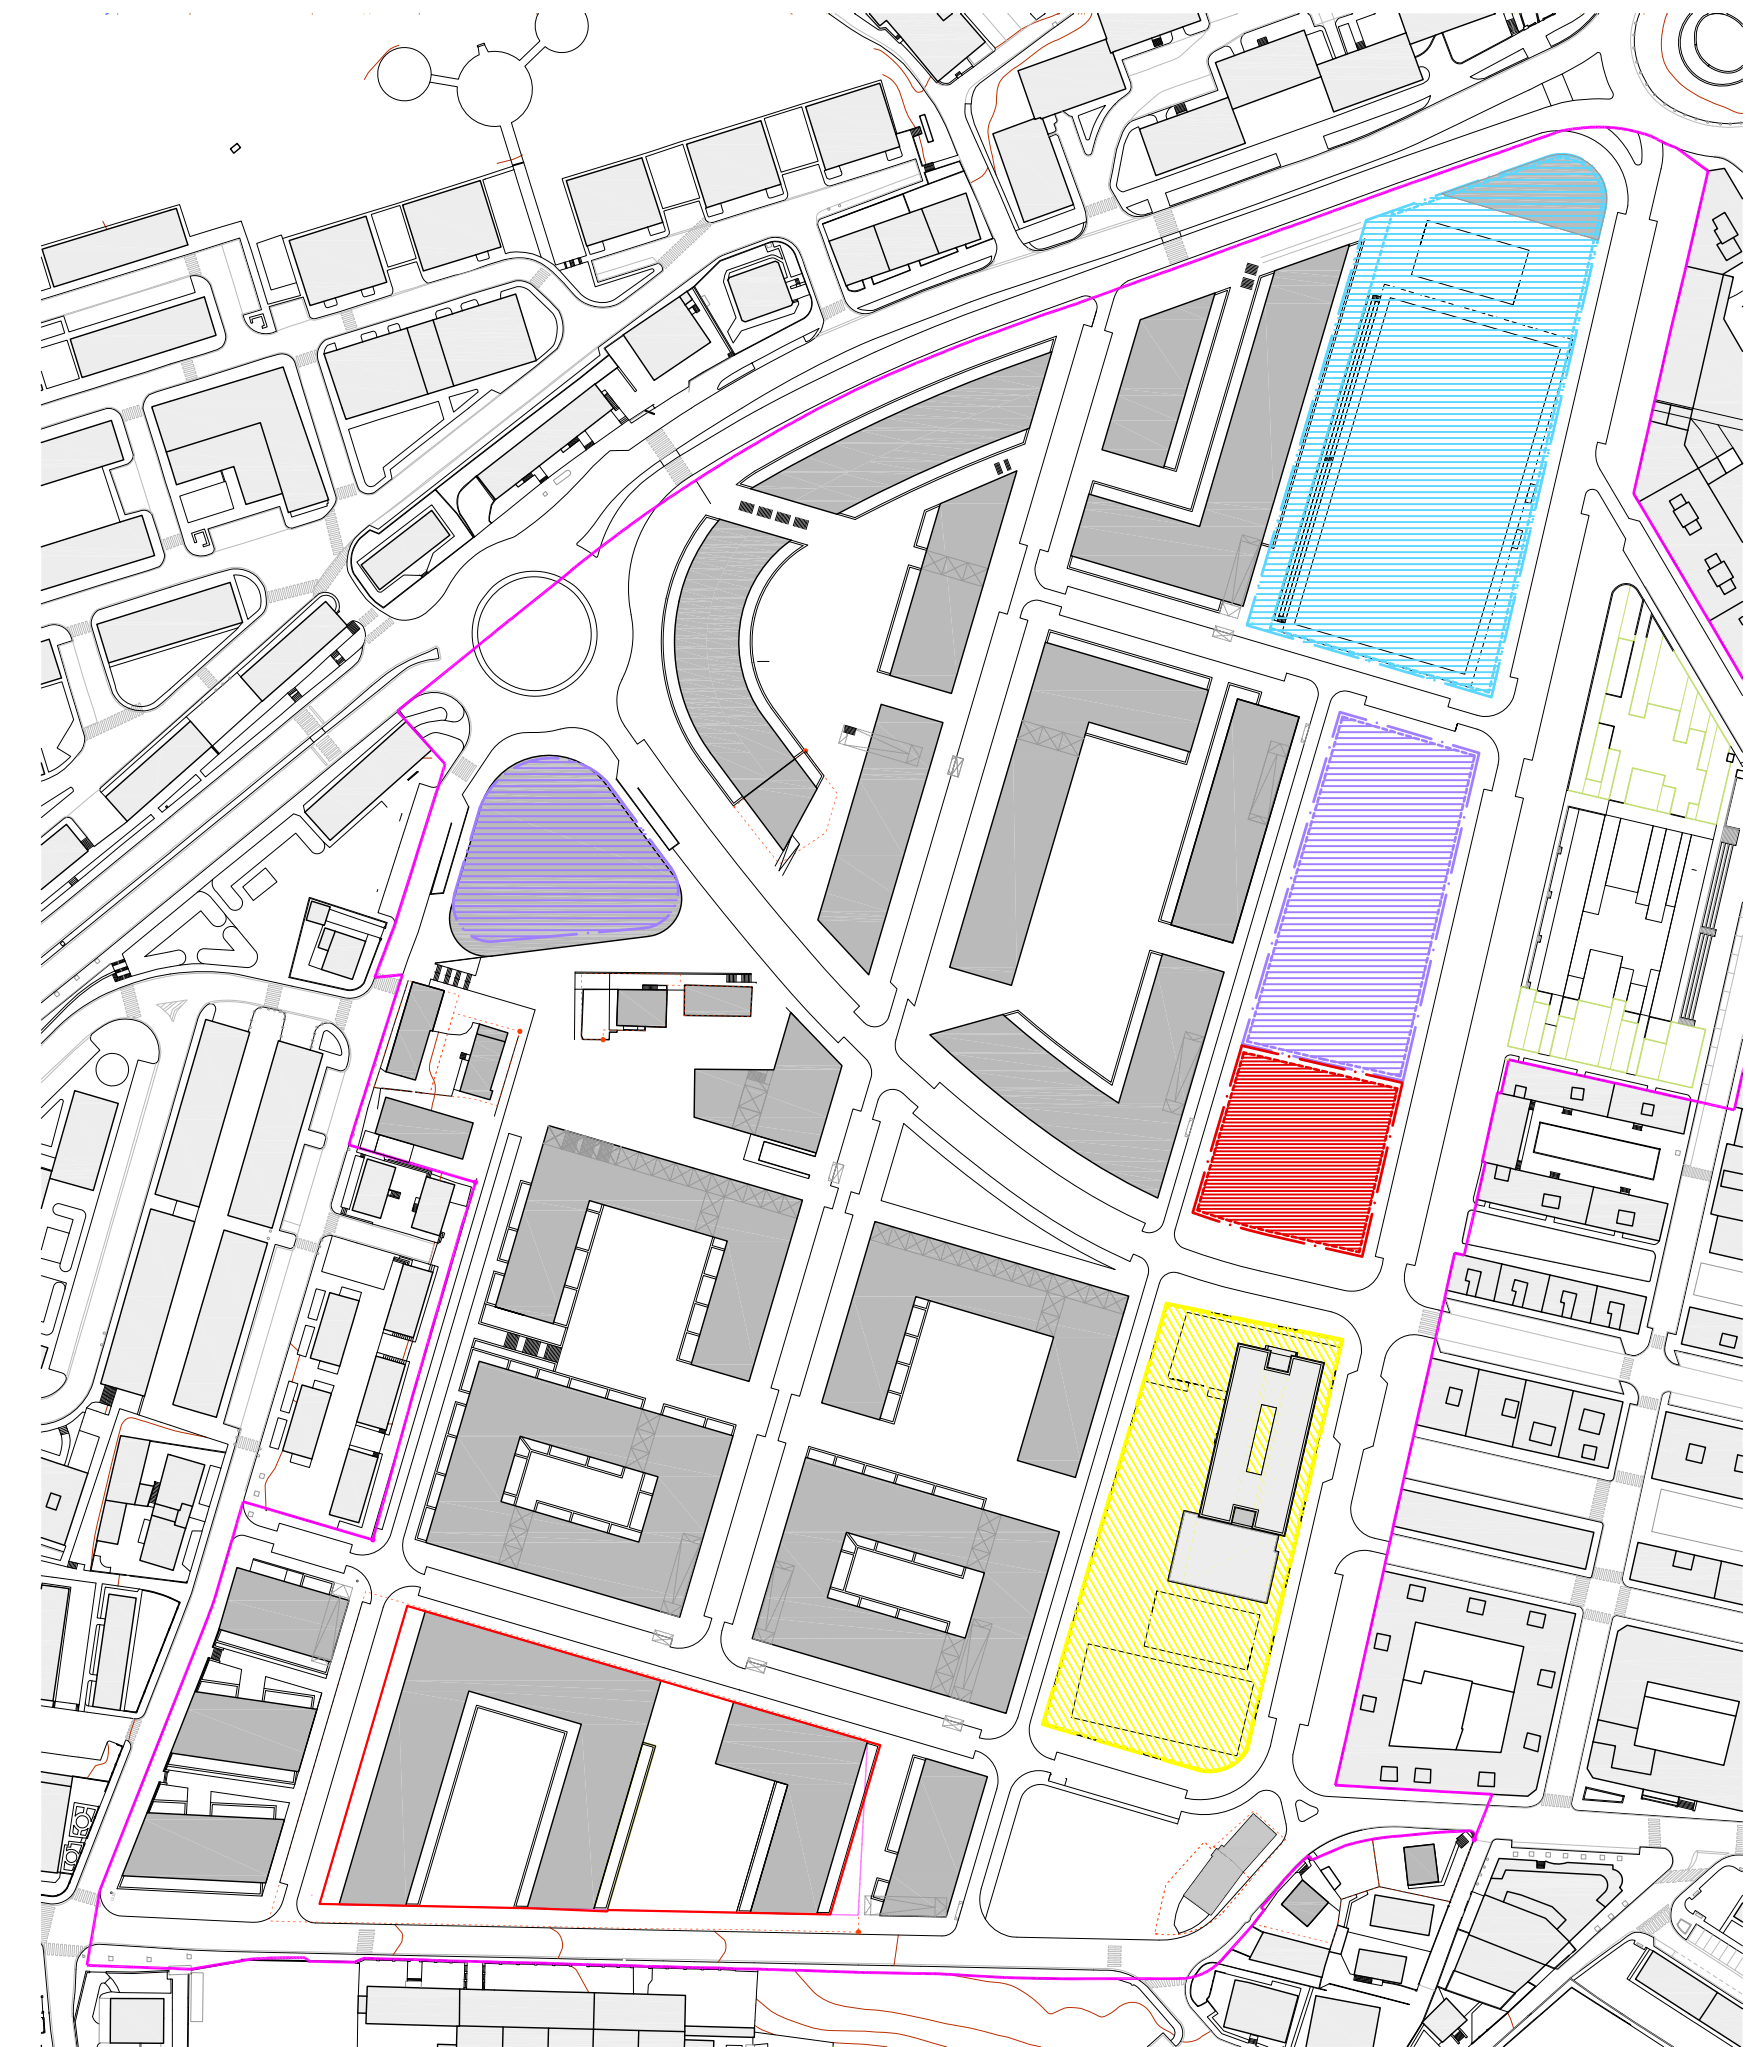

alternativa 3
e. 1/2000

- Alternativa 1 _**
 - Centro comercial = 2111,9m²
 - Equipamiento sociocultural = 5832,2m²
 - Equipamiento deportivo = 8353m²
 - Equipamiento Escolar = 6018,3m²
 TOTAL = 22315,4m²
- Alternativa 2 _**
 - Centro comercial = 1786,3m²
 - Equipamiento sociocultural = 5721m²
 - Equipamiento deportivo = 8737,8m²
 - Equipamiento Escolar = 6018,3m²
 TOTAL = 22263,4m²
- Alternativa 3 _**
 - Centro comercial = 2115,3m²
 - Equipamiento sociocultural = 5810,3m²
 - Equipamiento deportivo = 8353m²
 - Equipamiento Escolar = 6018,3m²
 TOTAL = 22296,9m²

- Centro Comercial
- Equipamiento Deportivo
- Equipamiento Escolar
- Equipamiento Sociocultural