


SERVIDUMBRES AERIAS, SEGUN LEGISLACION APLICABLE:  
 HORIZONTAL INTERNA (50 m.)  
 NINGÚN ELEMENTO CONSTRUCTIVO  
 SOBREPASARÁ LA COTA +49,00.


SECCION LONGITUDINAL  
 E= 1/200

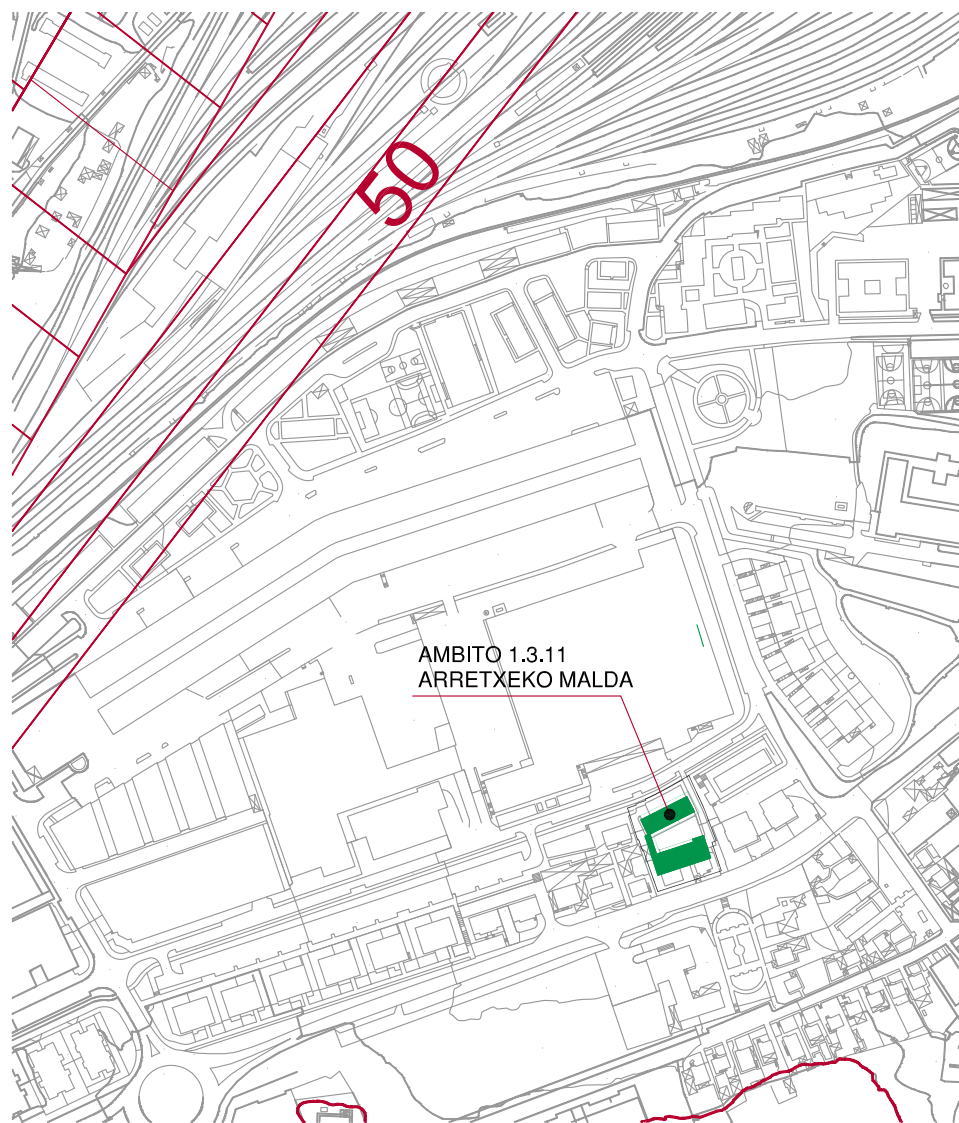

AMBITO 1.3.11  
 ARRETXEKO MALDA

EMPLAZAMIENTO  
 E= 1/4.000

SERVIDUMBRES AERIAS, SEGUN LEGISLACION APLICABLE:  
 HORIZONTAL INTERNA (50 m.)

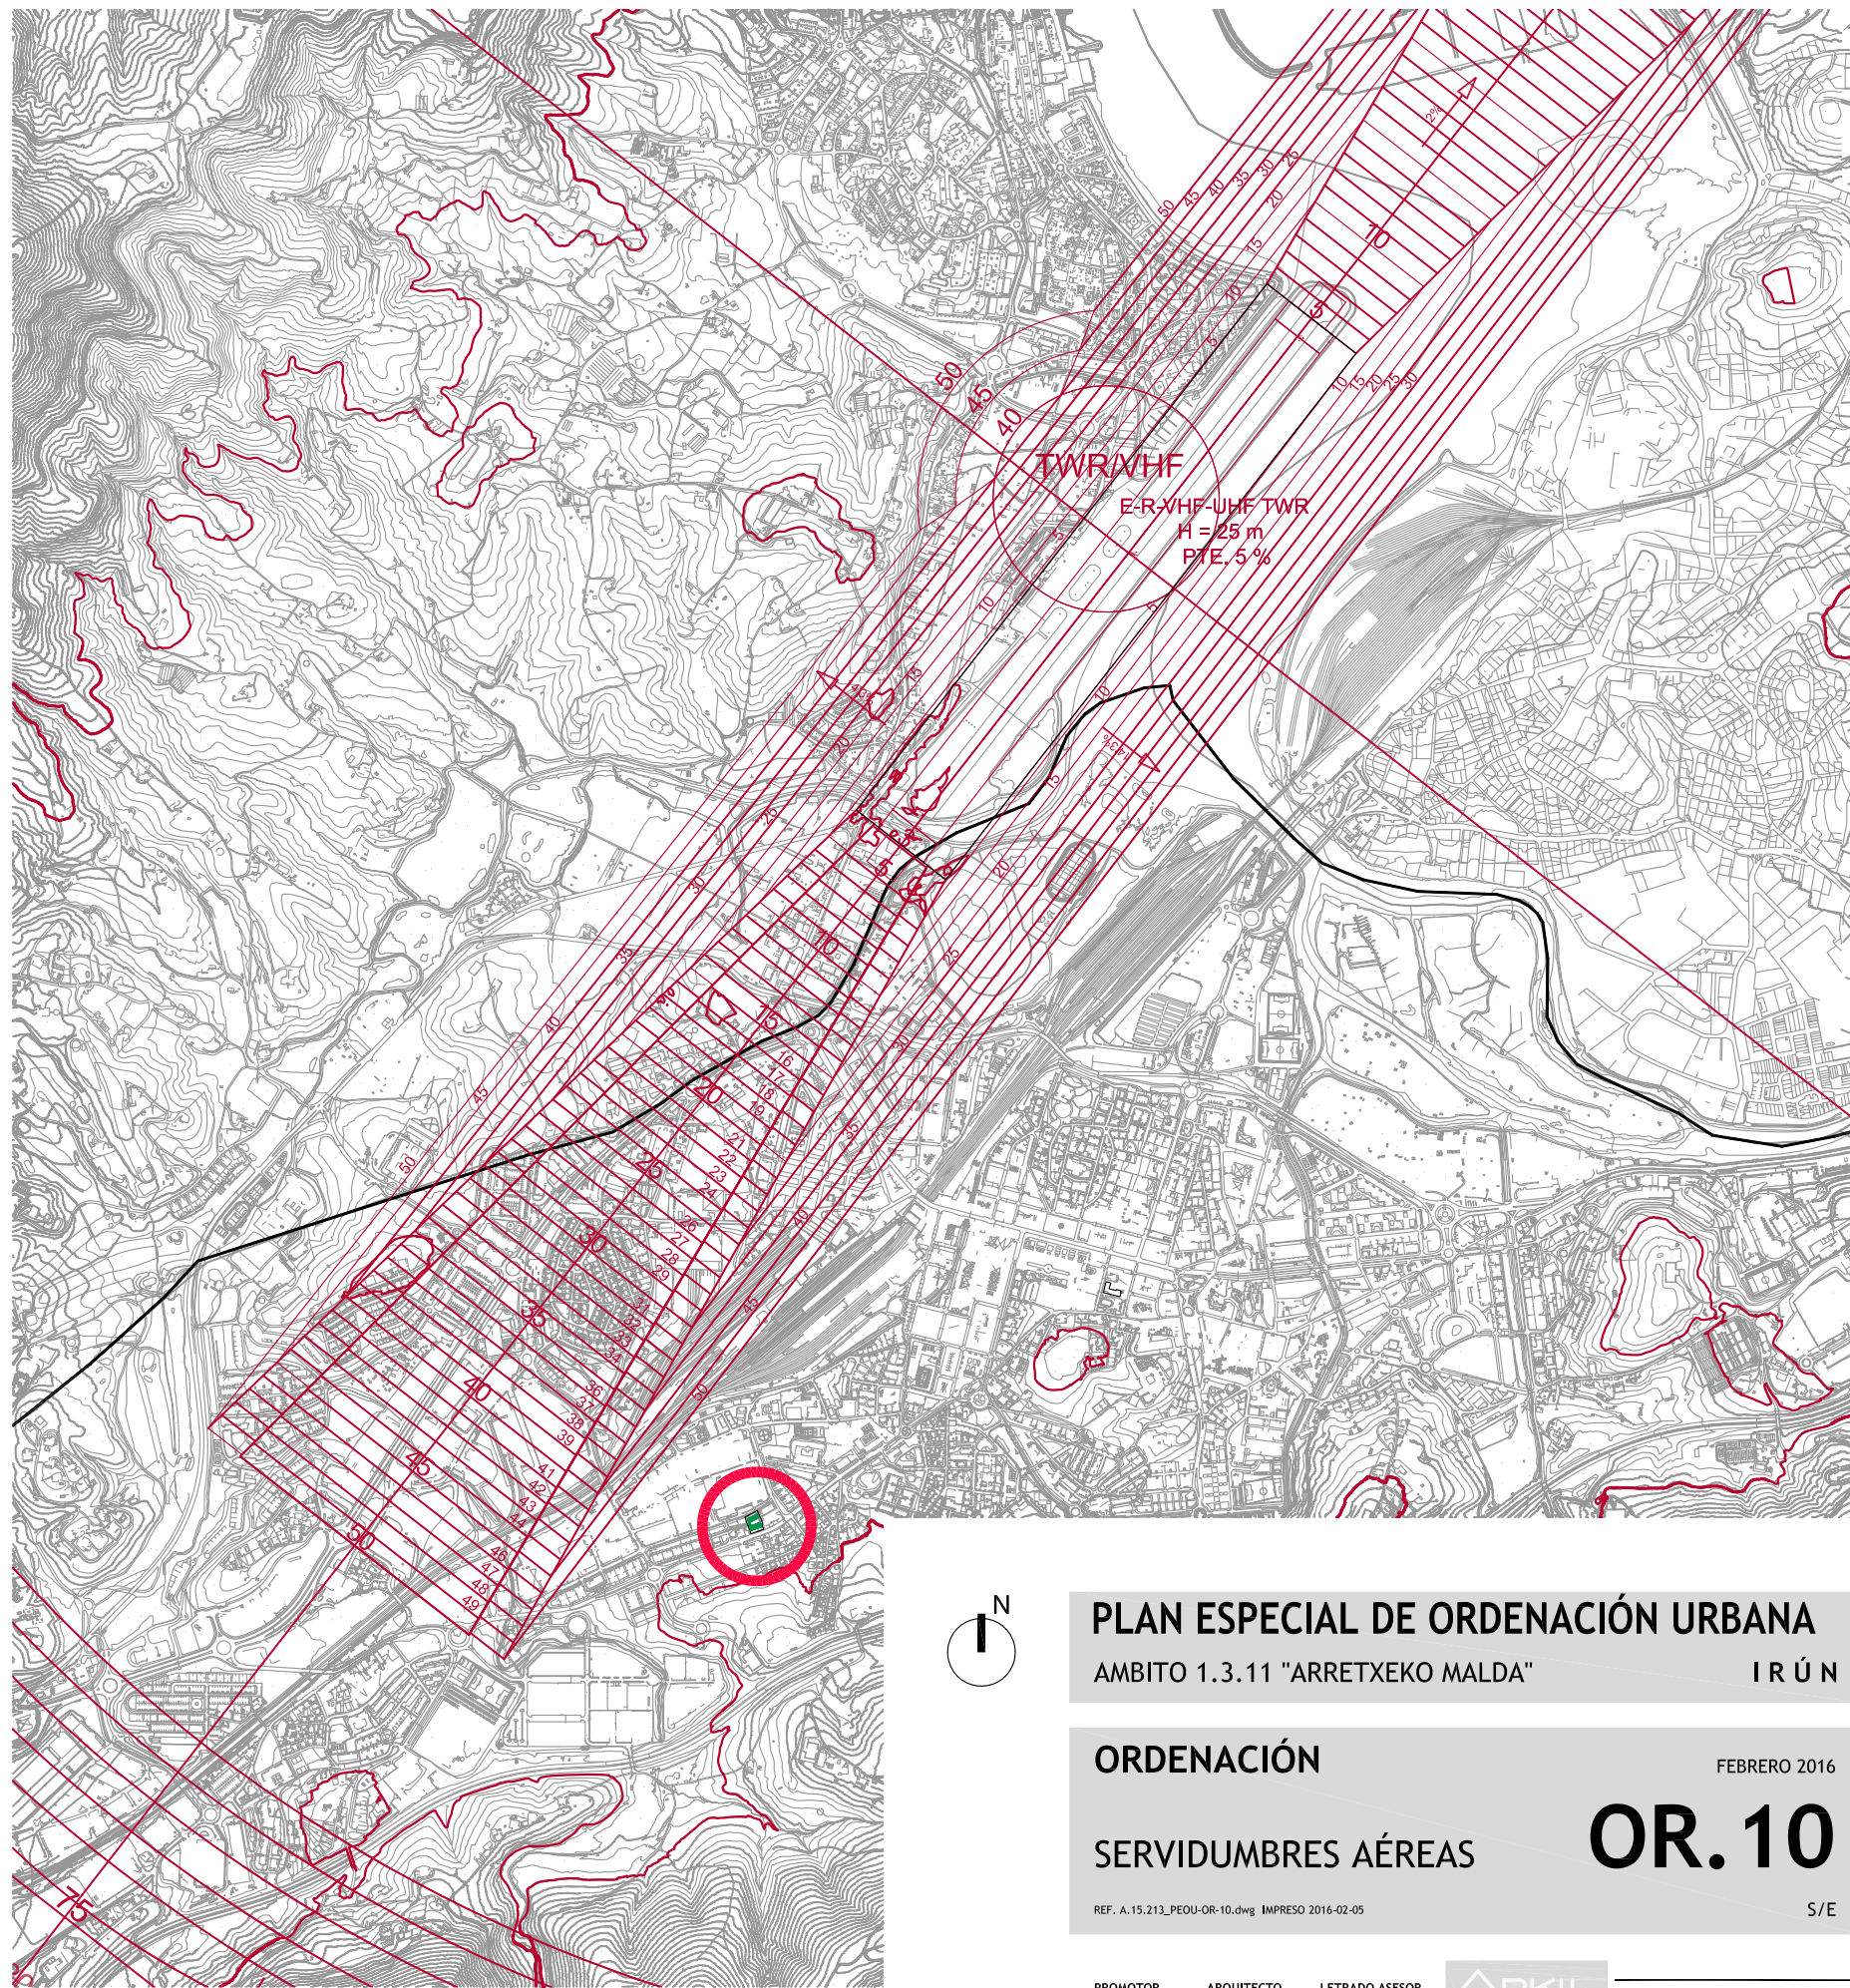

**PLAN ESPECIAL DE ORDENACIÓN URBANA**  
 AMBITO 1.3.11 "ARRETXEKO MALDA" IRÚN

**ORDENACIÓN** FEBRERO 2016  
**SERVIDUMBRES AÉREAS**  
**OR.10**

REF. A.15.213\_PEOU-OR-10.dwg IMPRESO 2016-02-05

S/E

PROMOTOR: LEFT VALLEY S.L. ARQUITECTO: A.J. LAINSA LETRADO ASESOR: EDORTA ALONSO



*Handwritten signatures of the architect and assessor.*

AVENIDA LETXUNBORRO 94,1º 20305 IRUN  
 arkilainsa@arkilainsa.com  
 T. 943 63 15 60 F. 943 63 27 54

ISO 9.001  
 ES - 1434 / 2007  
 EMPRESA CERTIFICADA POR  
 AENOR  
 ISO 14.001  
 ES - 2007 / 0489

SERVIDUMBRES AERIAS, SEGUN LEGISLACION APLICABLE:  
 HORIZONTAL INTERNA (50 m.)

SITUACION.  
 E= 1/20.000