



IMAGEN, IDEA DE VOLUMEN Nº 1




IMAGEN, IDEA DE VOLUMEN Nº 2



IMAGEN, IDEA DE VOLUMEN Nº 3



IMAGEN, IDEA DE VOLUMEN Nº 4

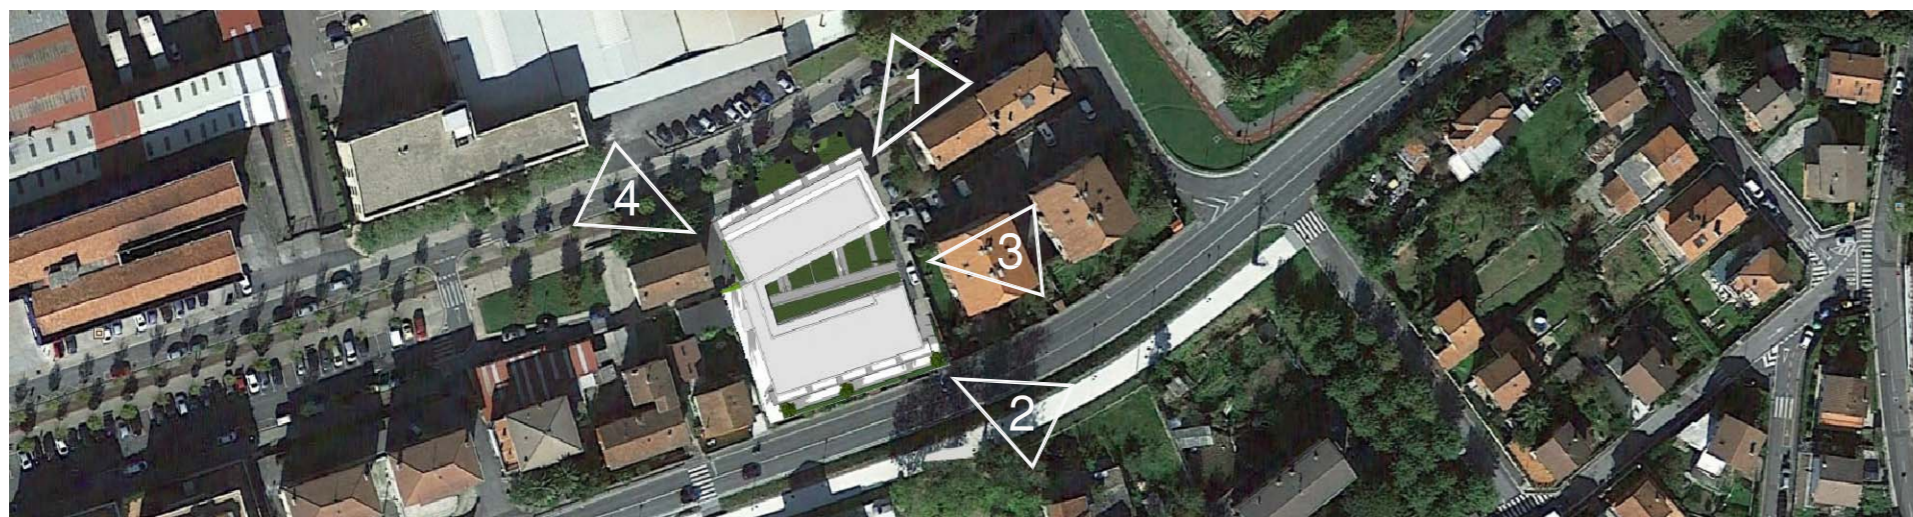

SITUACION




PLAN ESPECIAL DE ORDENACIÓN URBANA
 AMBITO 1.3.11 "ARRETXEKO MALDA" IRÚN

ORDENACIÓN FEBRERO 2016

IMAGEN DEL VOLUMEN **OR.11**

REF. A. 15.213_PEOU-ARRETXEKOMALDA-04.dwg IMPRESO 2016-02-17

PROMOTOR: LEFT VALLEY S.L. ARQUITECTO: A.J. LAINSA LETRADO ASESOR: EDORTA ALONSO

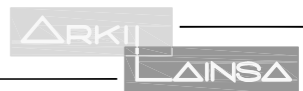

(Handwritten signatures)

AVENIDA LETXUNBORRO 94, 1º 20305 IRUN
 arkilainsa@arkilainsa.com
 T. 943 63 15 60 F. 943 63 27 54

ISO 9.001
 ES -14347/2007
 EMPRESA CERTIFICADA POR
AENOR
 ISO 14.001
 ES -2007/0489