
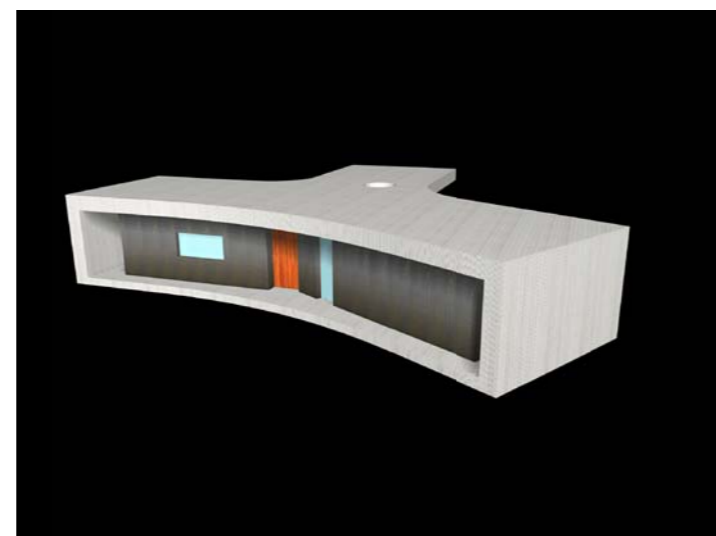
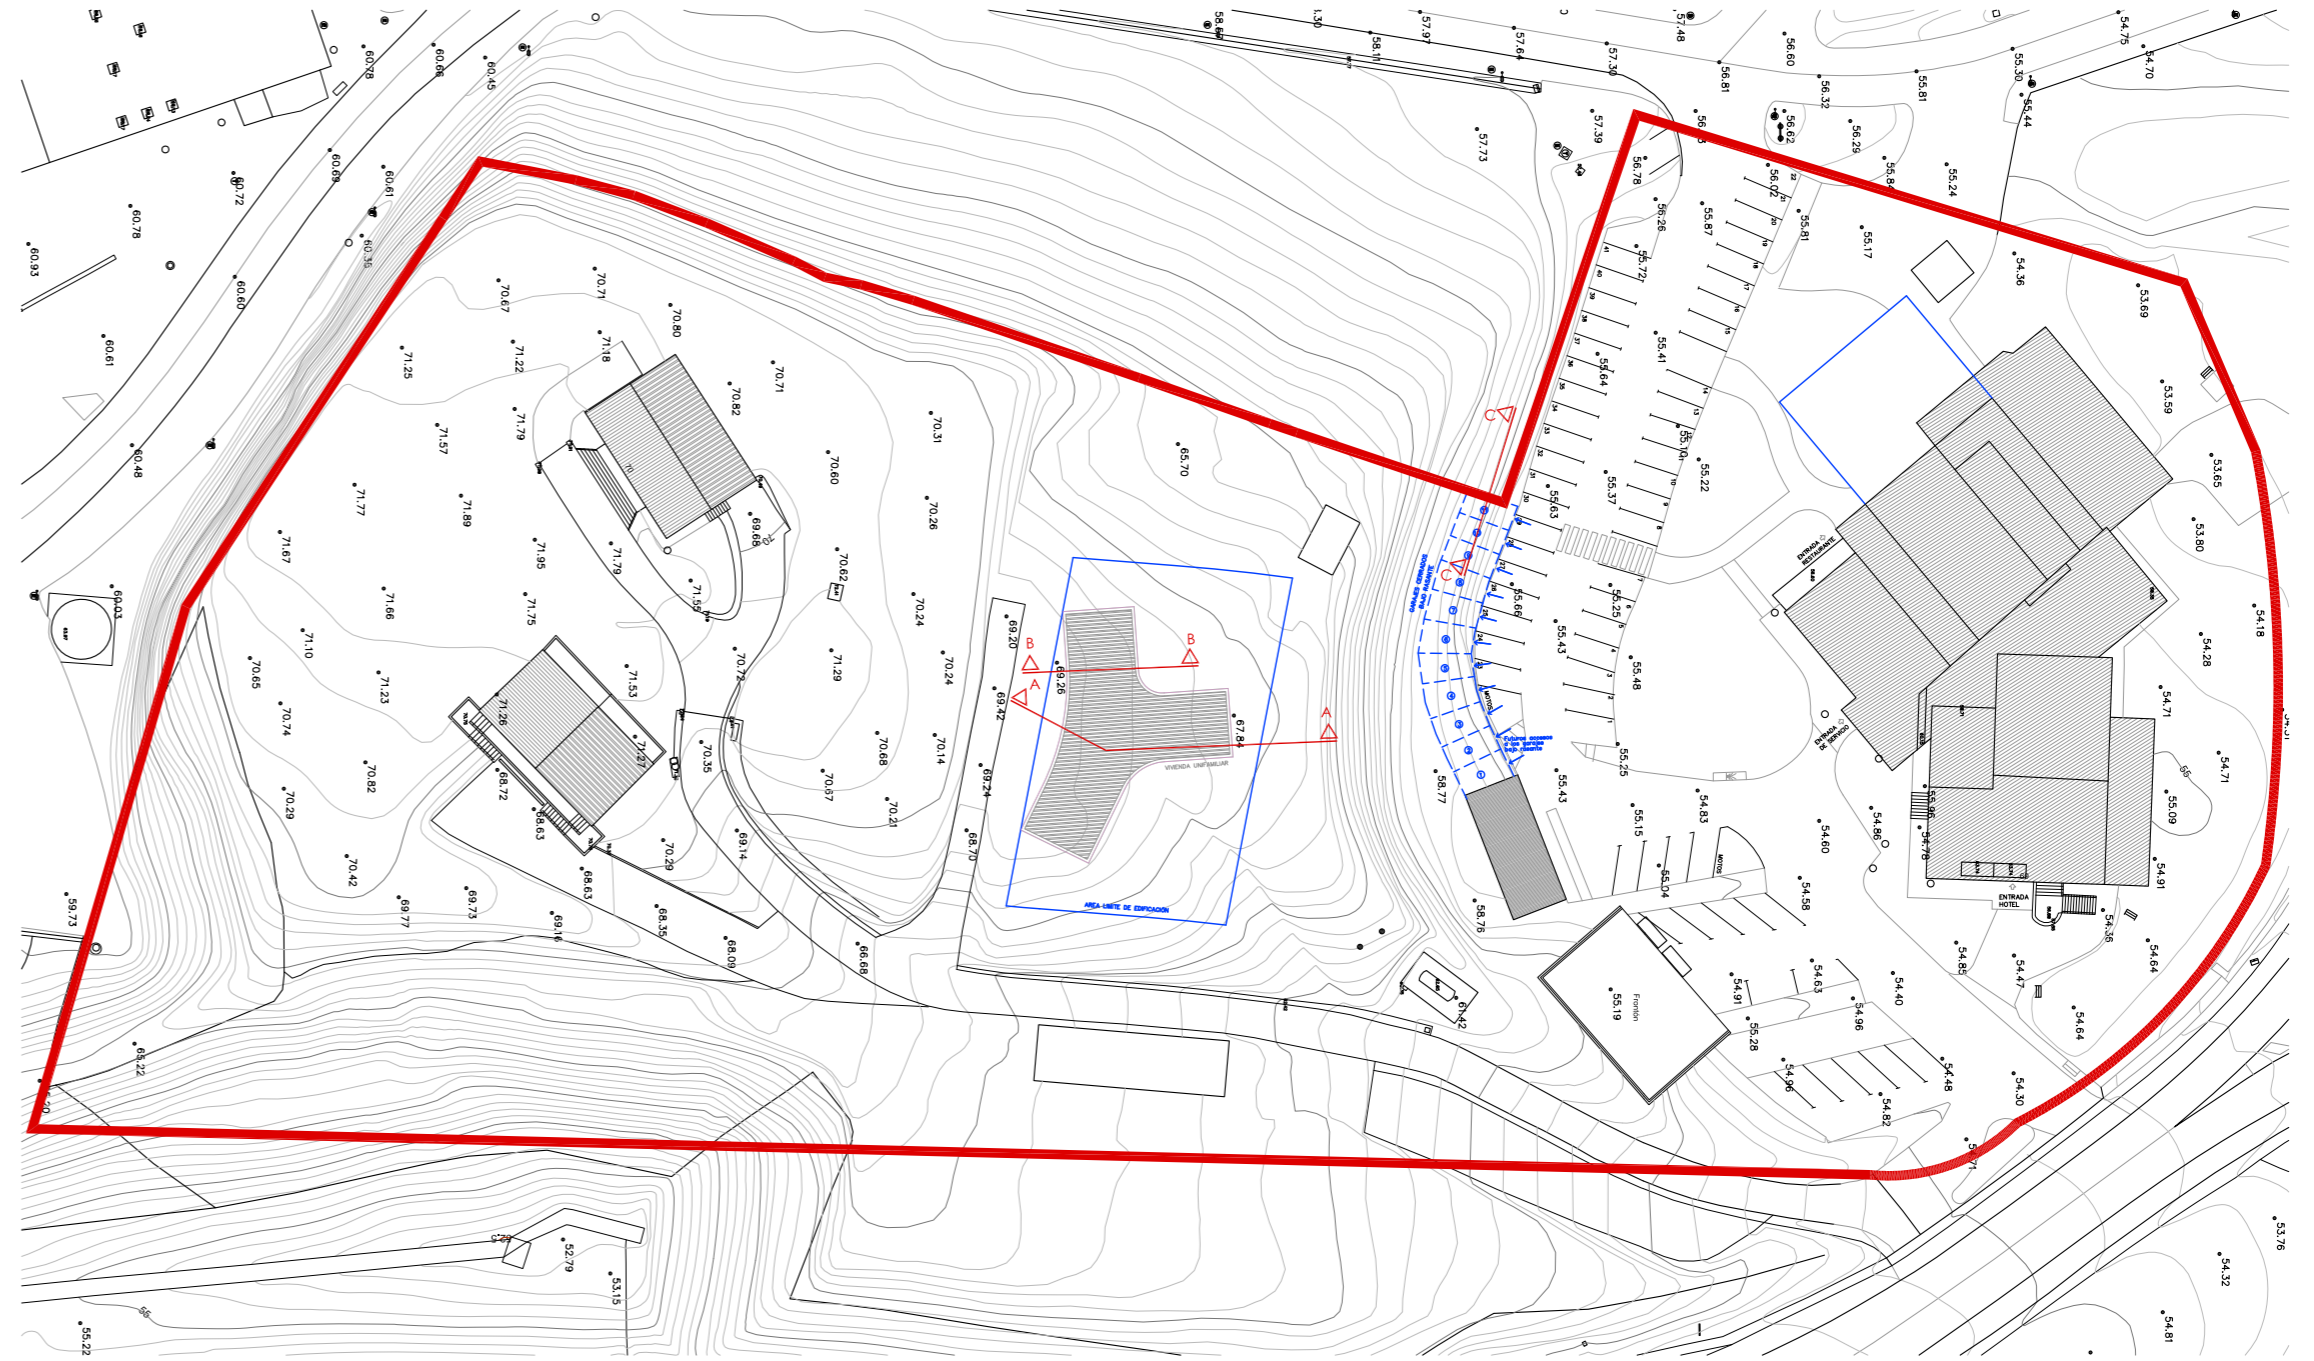


SECCIONES VIVIENDA PROPUESTA - PERFIL NORMATIVO 1

SECCIONES APARCAMIENTO BAJO RASANTE. PERFIL NORMATIVO 2

PLANTAS Y ALZADOS VIVIENDA PROPUESTA

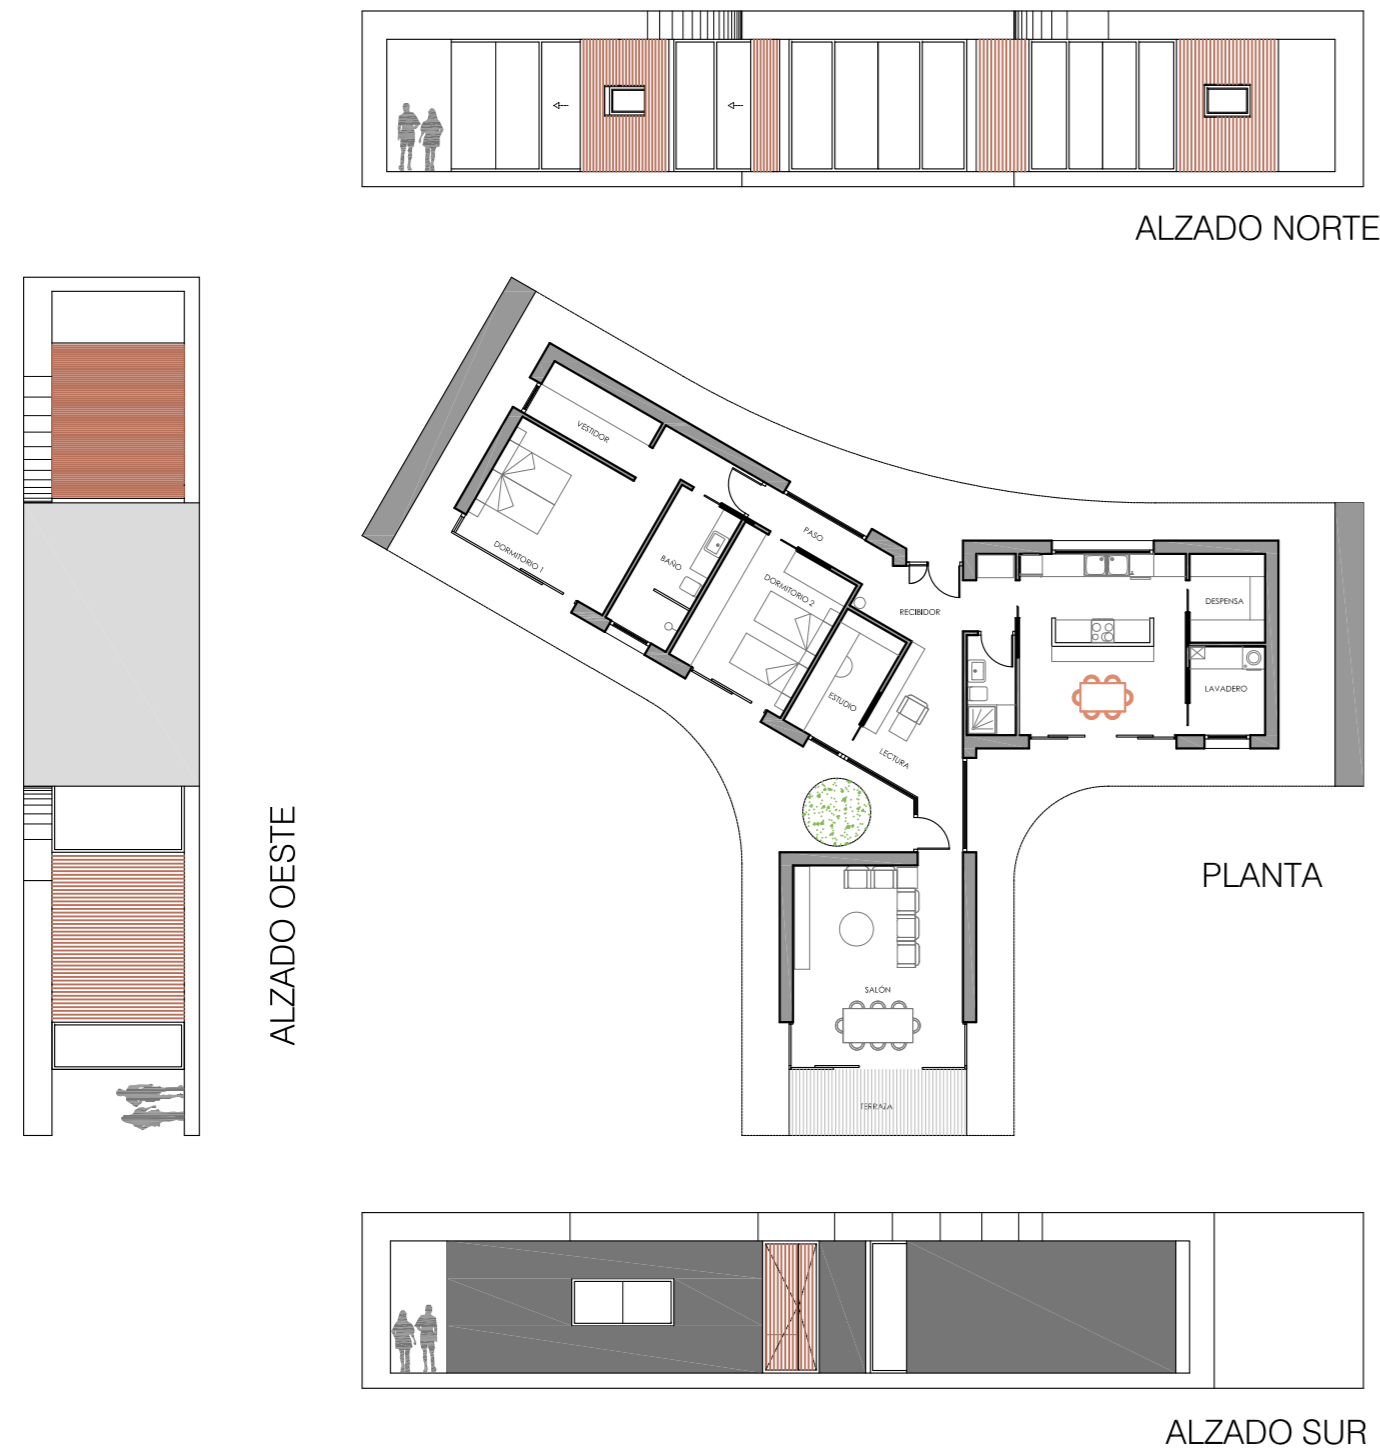

PROPUESTA VOLUMÉTRICA VIVIENDA

**PLAN ESPECIAL DE ORDENACIÓN URBANA**  
 ÁMBITO 1.1.13 ATALAIA

APROBACIÓN DEFINITIVA IRÚN, GIPUZKOA

II.08 DEFINICIÓN GEOMÉTRICA DE ORDENACIÓN. SECCIONES. VOLUMEN

Escala: 1/200 1/100

Fecha: Mayo de 2016

Nagore Amendiariz, arquitecta    Ignacio Muguruza, promotor

