


SECCIÓN LONGITUDINAL

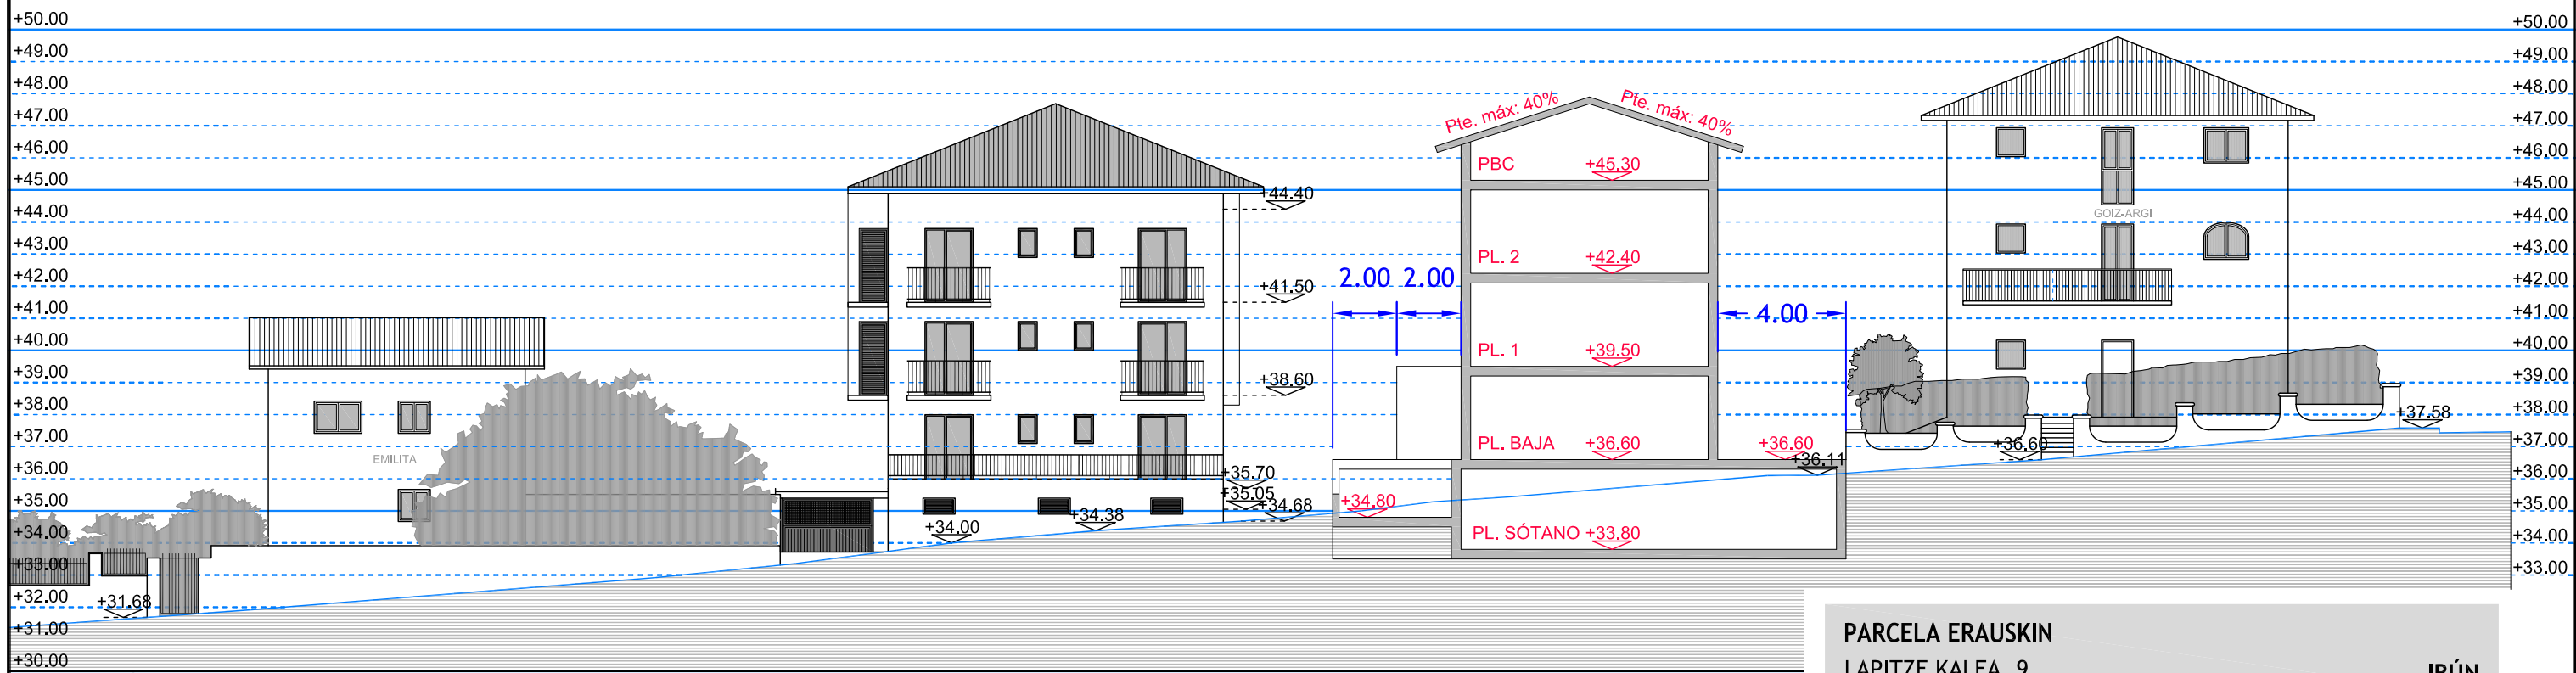

SECCIÓN CALLE LAPICE

PARCELA ERAUSKIN  
LAPITZE KALEA, 9

IRÚN

ESTUDIO DE DETALLE

NOVIEMBRE 2015

P.PROYECTO  
PROPUESTA DE ALINEACIONES  
Y RASANTES-PERFIL ESQUEMÁTICO


**P.02**

REF. E.15.061-BASE-05.dwg IMPRESO 2015-12-01

E: 1/200

PROMOTOR  
MENDIYAN, S.L.

ARQUITECTO  
A.J. LAINSA

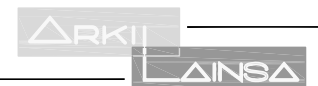

*A.J. LAINSA*

AVENIDA LETXUNBORRO 94,1º 20305 IRUN  
arkilainso@arkilainso.com  
T. 943 63 15 60 F. 943 63 27 54

ISO 9.001  
ES - 1434 / 2007  
EMPRESA CERTIFICADA POR  
AENOR  
ISO 4.001  
ES - 2007 / 0489