


SERVIDUMBRES AEREAS, SEGUN LEGISLACION APLICABLE:
 HORIZONTAL INTERNA (50 m.)
 NINGÚN ELEMENTO CONSTRUCTIVO
 SOBREPASARÁ LA COTA +49,00.



SECCION LONGITUDINAL
 E= 1/200

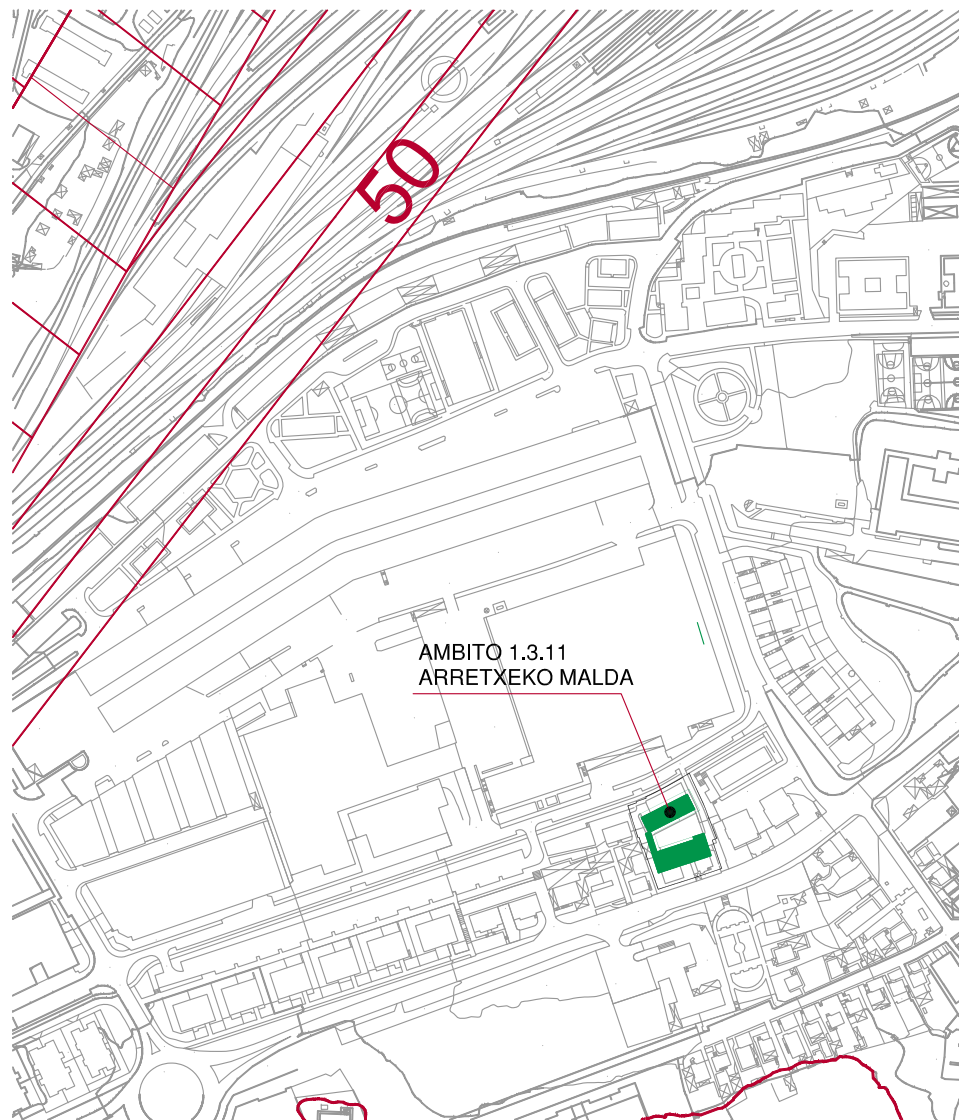

AMBITO 1.3.11
 ARRETXEKO MALDA

EMPLAZAMIENTO
 E= 1/4.000

SERVIDUMBRES AEREAS, SEGUN LEGISLACION APLICABLE:
 HORIZONTAL INTERNA (50 m.)

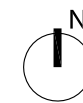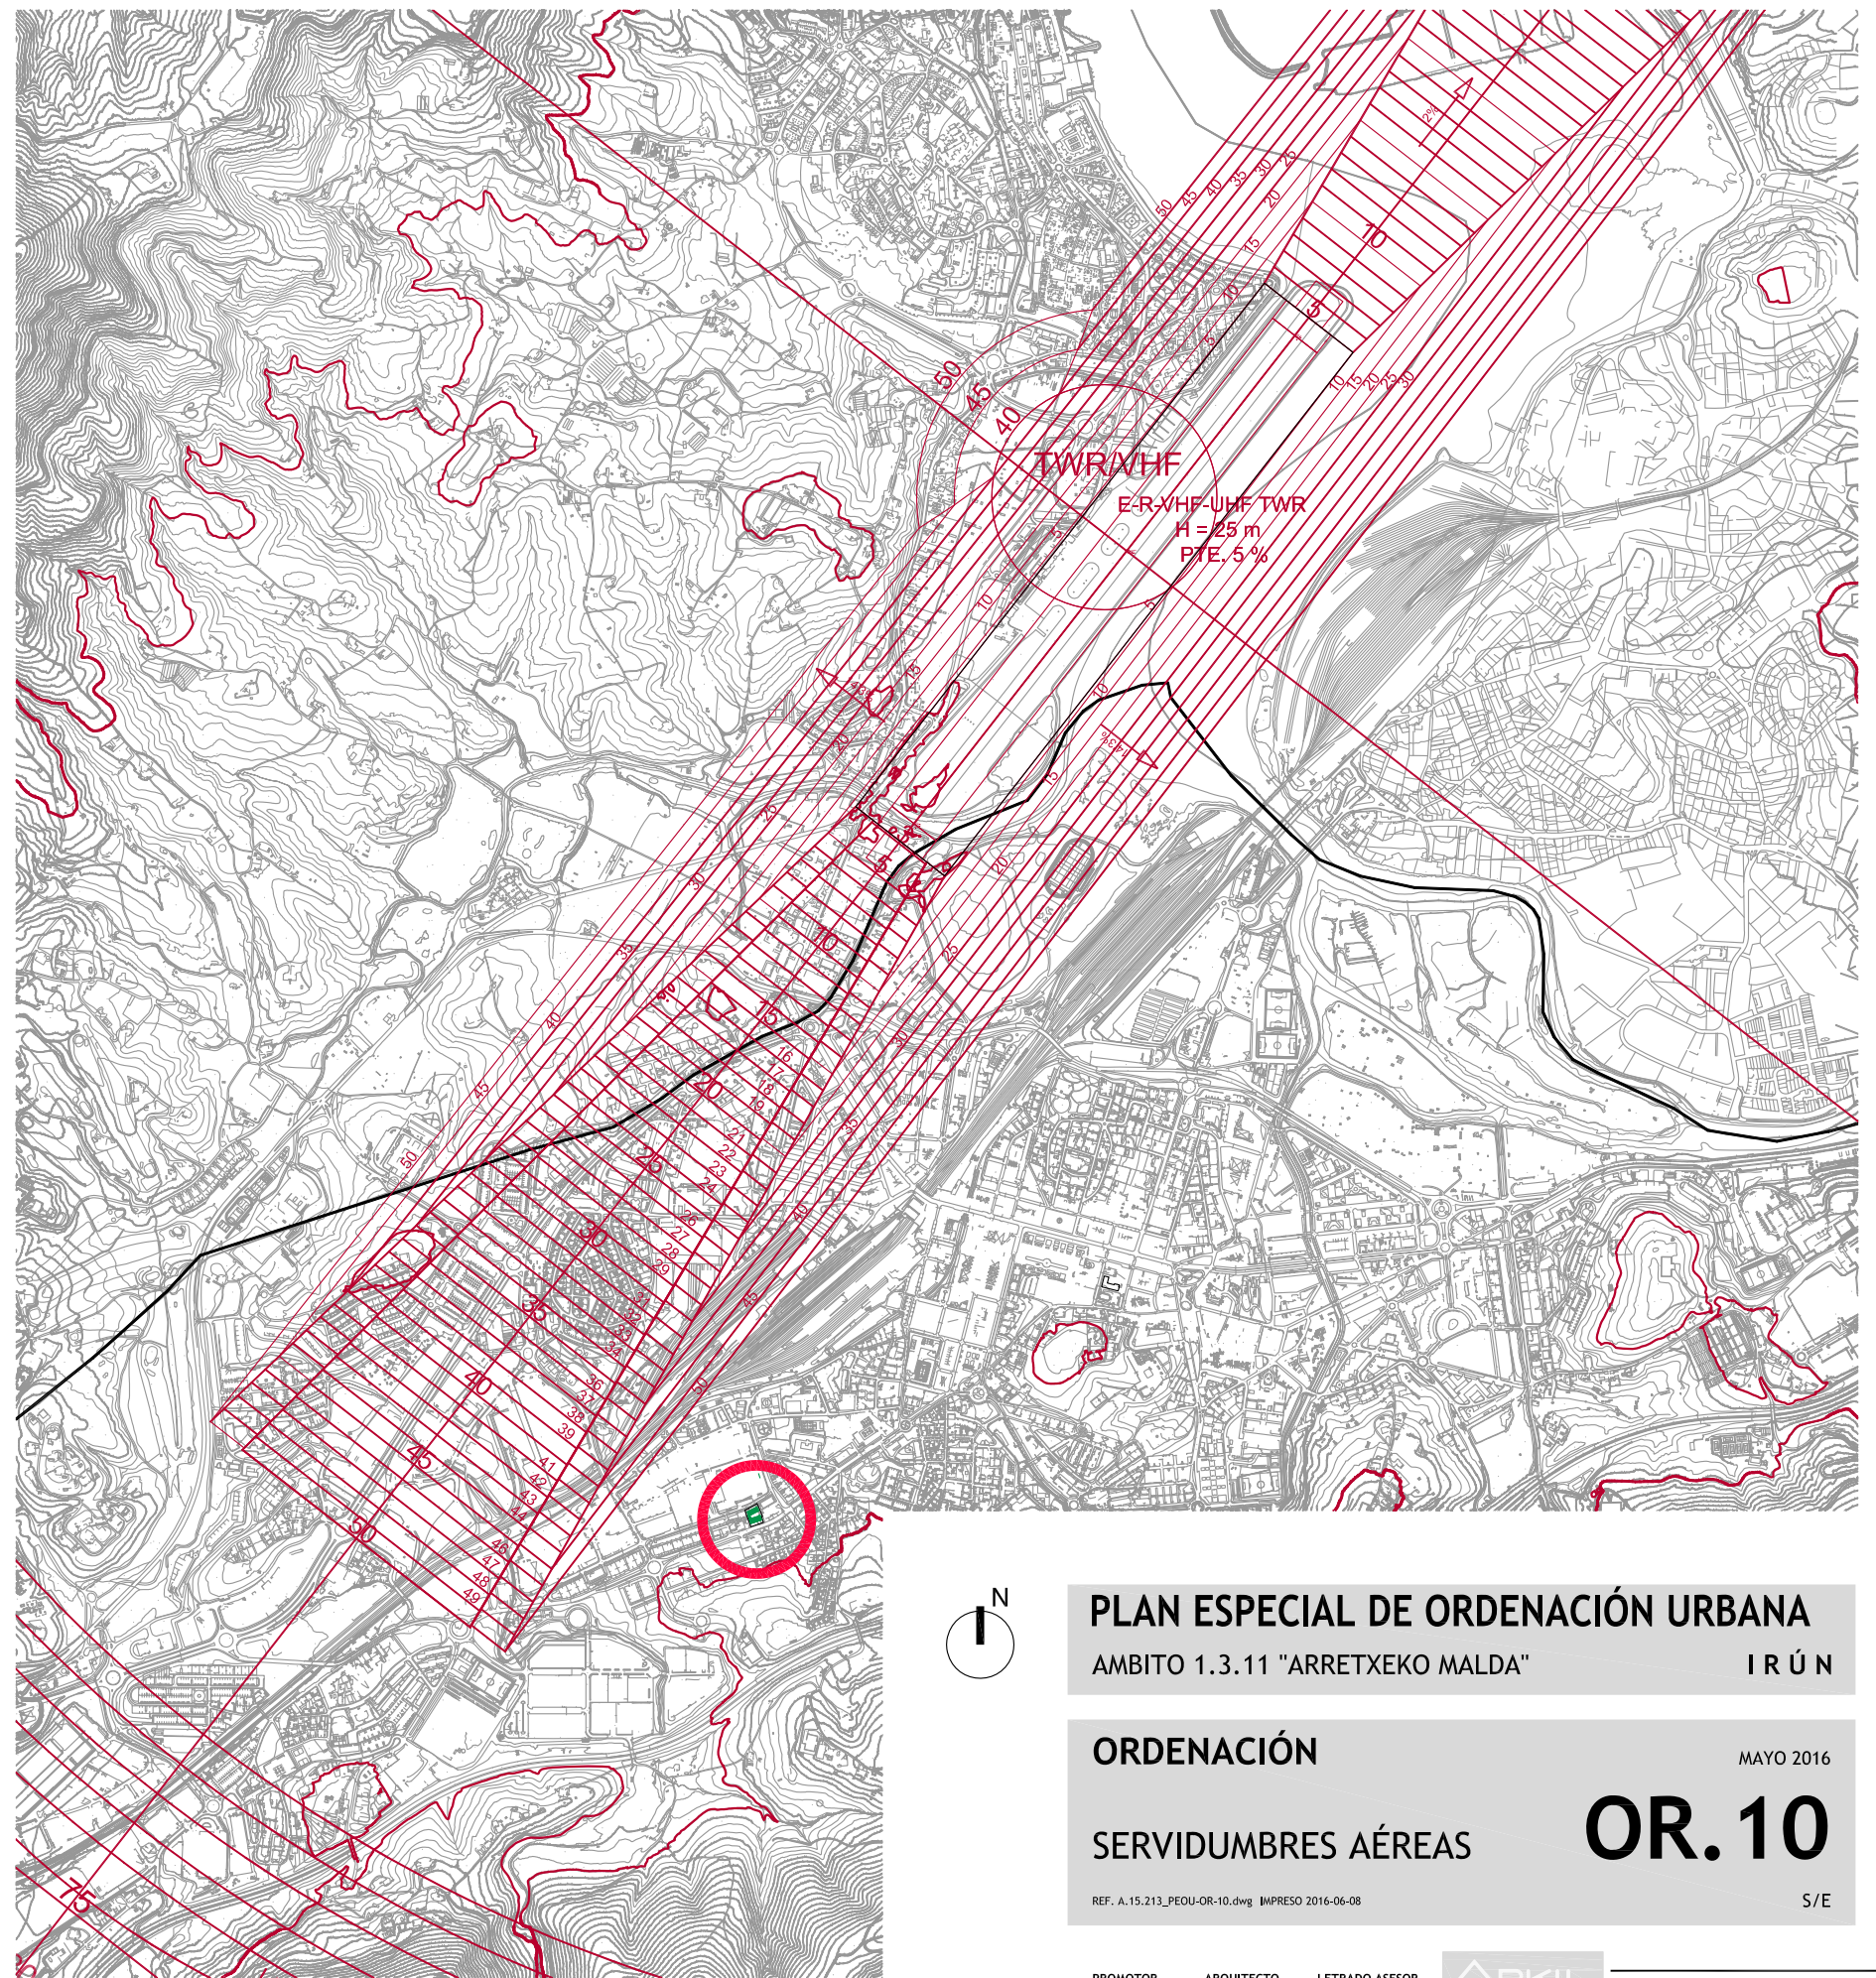

PLAN ESPECIAL DE ORDENACIÓN URBANA
 AMBITO 1.3.11 "ARRETXEKO MALDA" IRÚN

ORDENACIÓN MAYO 2016
SERVIDUMBRES AÉREAS
OR.10

REF. A.15.213_PEOU-OR-10.dwg IMPRESO 2016-06-08

S/E

PROMOTOR: LEFT VALLEY S.L.
 ARQUITECTO: A.J. LAINSA
 LETRADO ASESOR: EDORTA ALONSO



Handwritten signatures of the architect and assessor.

AVENIDA LETXUNBORRO 94,1º 20305 IRUN
 arkilainasa@arkilainasa.com
 T. 943 63 15 60 F. 943 63 27 54

ISO 9.001
 ES - 1434/2007
 EMPRESA CERTIFICADA POR
 AENOR
 ISO 14.001
 ES - 2007/0489

SERVIDUMBRES AEREAS, SEGUN LEGISLACION APLICABLE:
 HORIZONTAL INTERNA (50 m.)

SITUACION.
 E= 1/20.000