
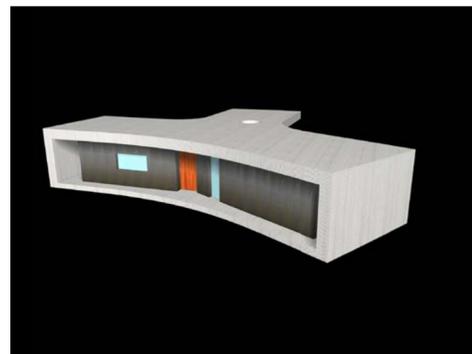
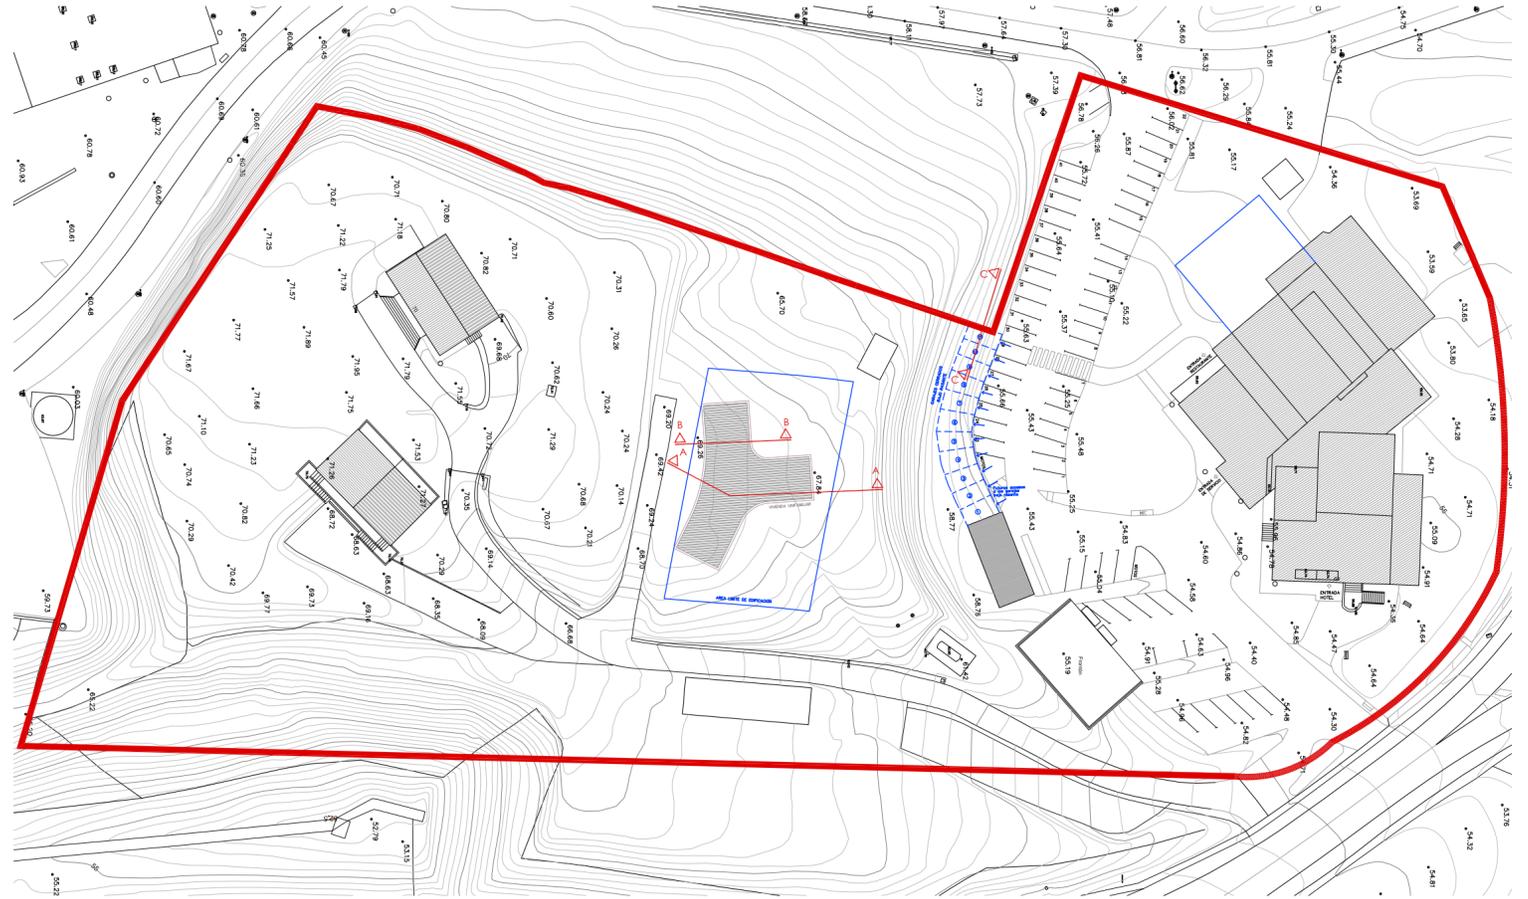


SECCIONES VIVIENDA PROPUESTA - PERFIL NORMATIVO 1

SECCIONES APARCAMIENTO BAJO RASANTE. PERFIL NORMATIVO 2

PLANTAS Y ALZADOS VIVIENDA PROPUESTA

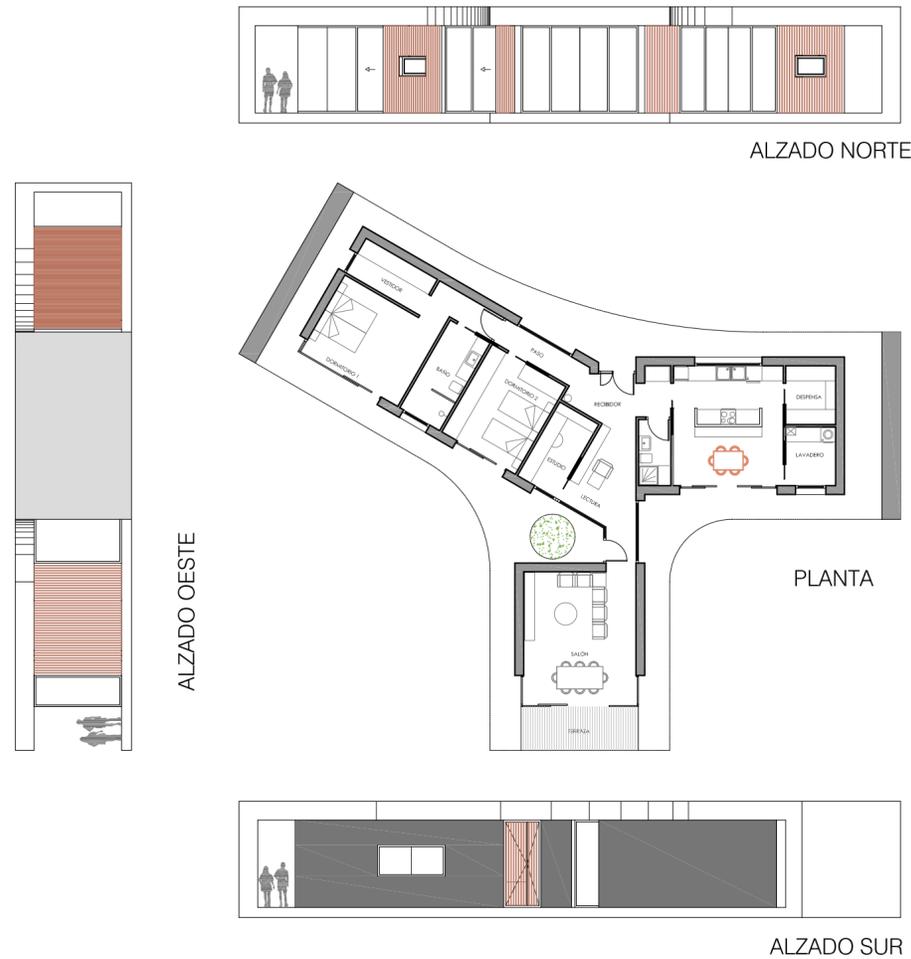

PROPUESTA VOLUMÉTRICA VIVIENDA

<b>PLAN ESPECIAL DE ORDENACIÓN URBANA</b>	
ÁMBITO 1.1.13 ATALAIA	
APROBACIÓN DEFINITIVA	IRÚN, GIPUZKOA
II.08 DEFINICIÓN GEOMÉTRICA DE ORDENACIÓN. SECCIONES. VOLUMEN	
Escala: 1/200 1/100	
Fecha: Septiembre de 2016	
 Nagore Amendiarz, arquitecta	 Ignacio Muguruza, promotor

