


SUPERFICIE PARCELAS EDIFICABLES PRIVADAS

PARCELA	SUPERFICIE
1 CONSOLIDADA	729,00 M2.
2	686,60 M2.
3	686,60 M2.

4 CESION DE SUELO URBANIZADO	158,00 M2.
5 CESION DE SUELO	123,00 M2.

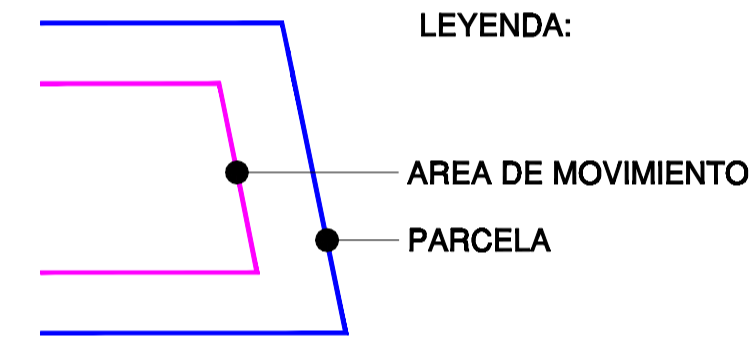

↑ ACCESO RODADO DE VEHICULOS AL GARAJE.
↑ ACCESO PEATONAL A LAS PARCELAS 2 Y 3.

PARCELA P.E.O.U.: 2.383,20 M2.

TEXTO REFUNDIDO PARA LA APROBACION DEFINITIVA

IRUN

PLAN ESPECIAL DE ORDENACION URBANA

PARCELA MIREN-NEKANE ENTRE LAS CALLES
GUDARI Nº 14 Y ALMIRANTE ARIZMENDI Nº 19

PLANO:
PARCELAS EDIFICABLES.

OCTUBRE DE 2.007

ESCALA 1/ 500

EL PROMOTOR:

JUAN MARIA RECARTE

P-6

EL ARQUITECTO:

JOSE MANUEL ABALOS