



 **MAXIMA OCUPACION DEL SUBSUELO**
SUPERFICIE: 2.102,20 M2.

NOTA:
SE CUMPLIRA LA PREVISION DEL ESTANDAR DE APARCAMIENTO DE 2 PLAZAS
POR VIVIENDA DENTRO DE LAS PARCELAS EDIFICABLES PRIVADAS.

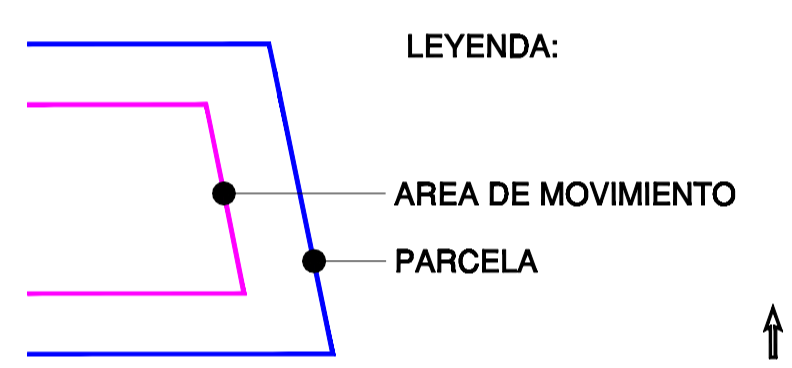

↑ ACCESO RODADO DE VEHICULOS AL GARAJE.
↑ ACCESO PEATONAL A LAS PARCELAS 2 Y 3.

PARCELA P.E.O.U.: 2.383,20 M2.

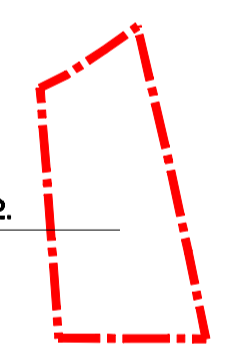

TEXTO REFUNDIDO PARA LA APROBACION DEFINITIVA

IRUN

PLAN ESPECIAL DE ORDENACION URBANA

PARCELA MIREN-NEKANE ENTRE LAS CALLES
GUDARI Nº 14 Y ALMIRANTE ARIZMENDI Nº 19

PLANO:
OCUPACION DEL SUBSUELO.

OCTUBRE DE 2.007

ESCALA 1/ 500

EL PROMOTOR:



JUAN MARIA RECARTE

P-7

EL ARQUITECTO:



JOSE MANUEL ABALOS