




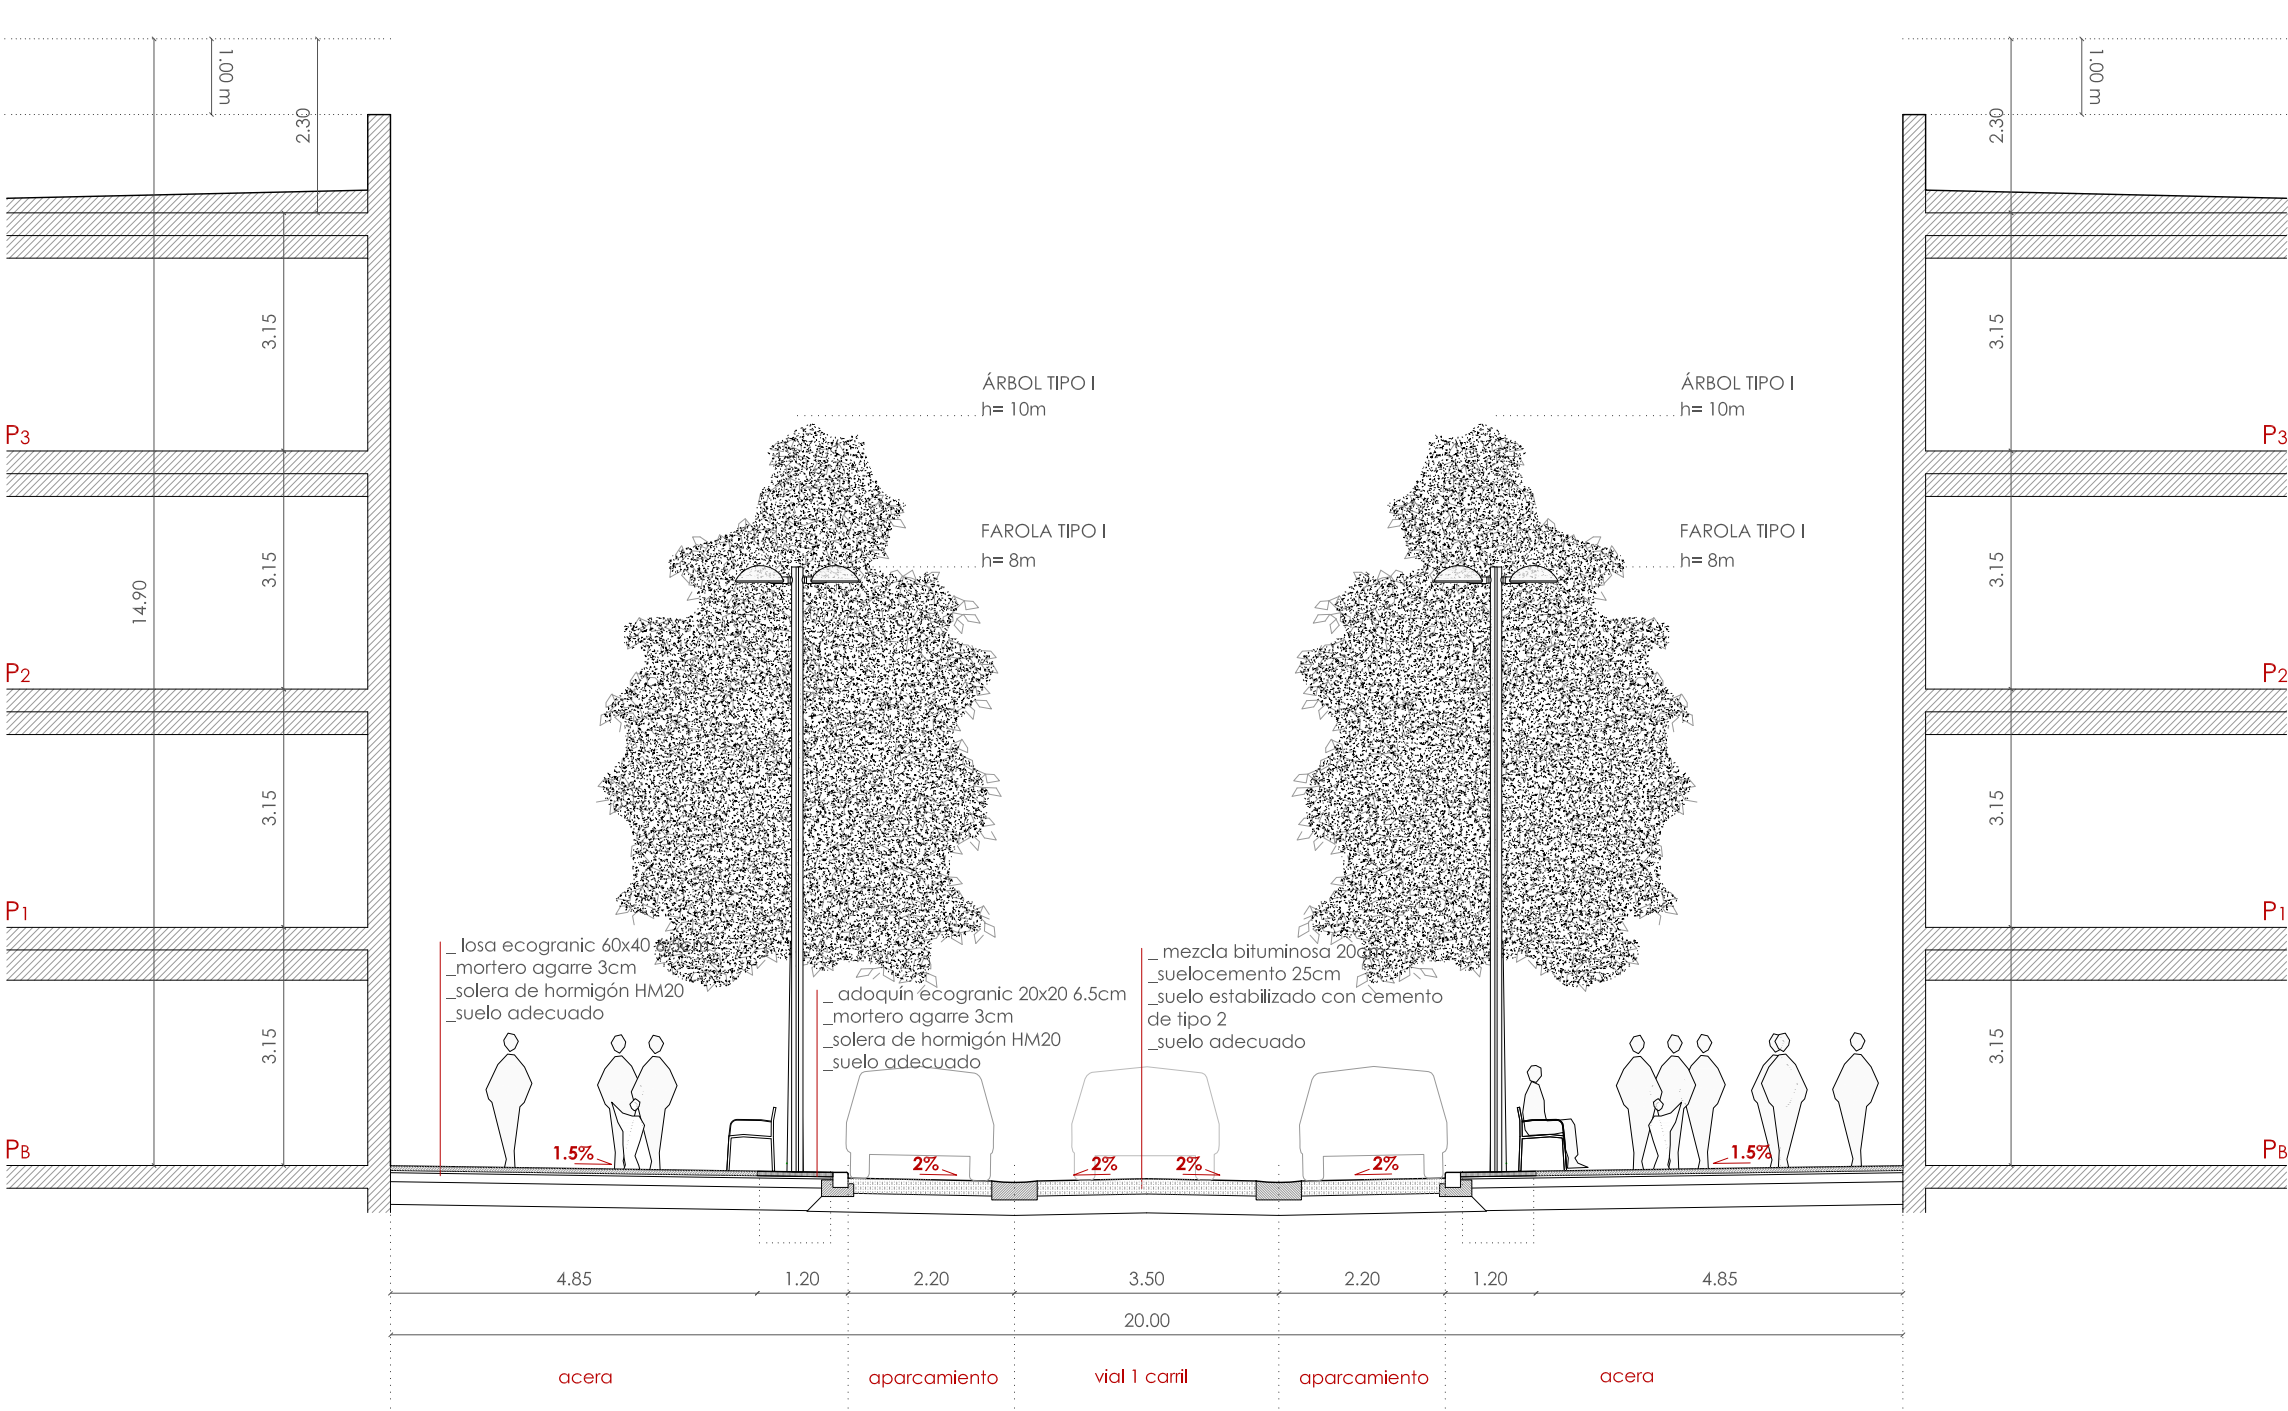


sección 3 _ Vial C
e. 1/100

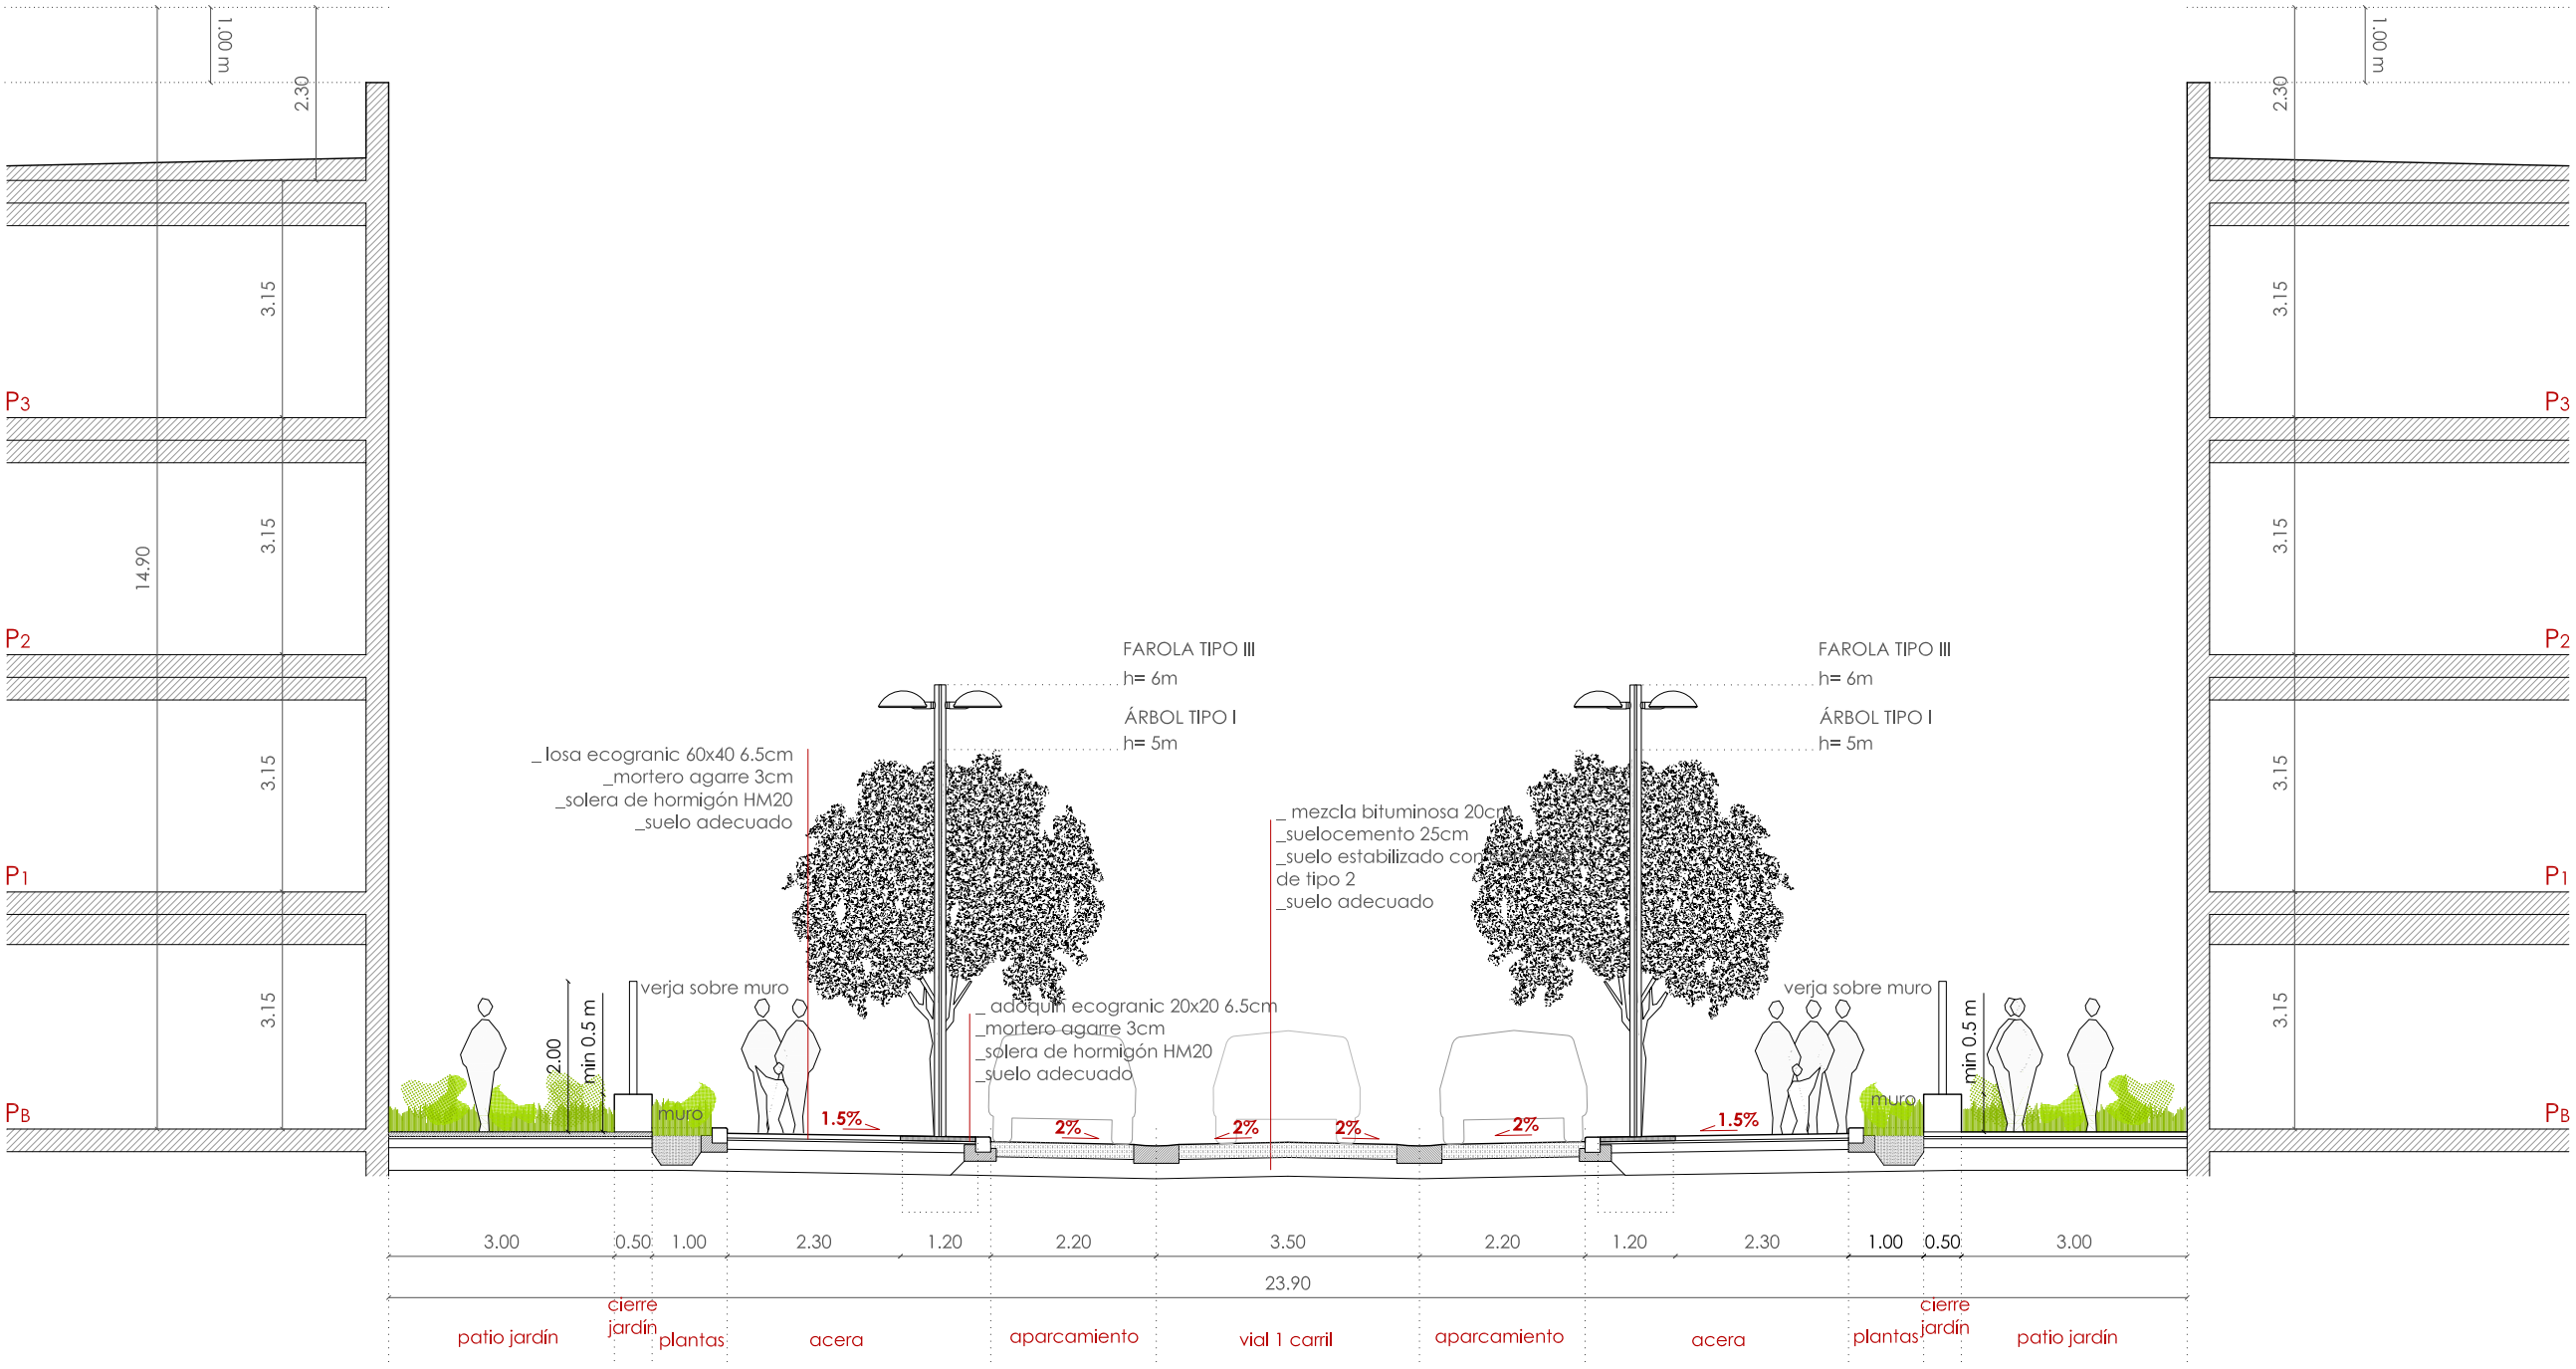

sección 4 _ Vial E
e. 1/100

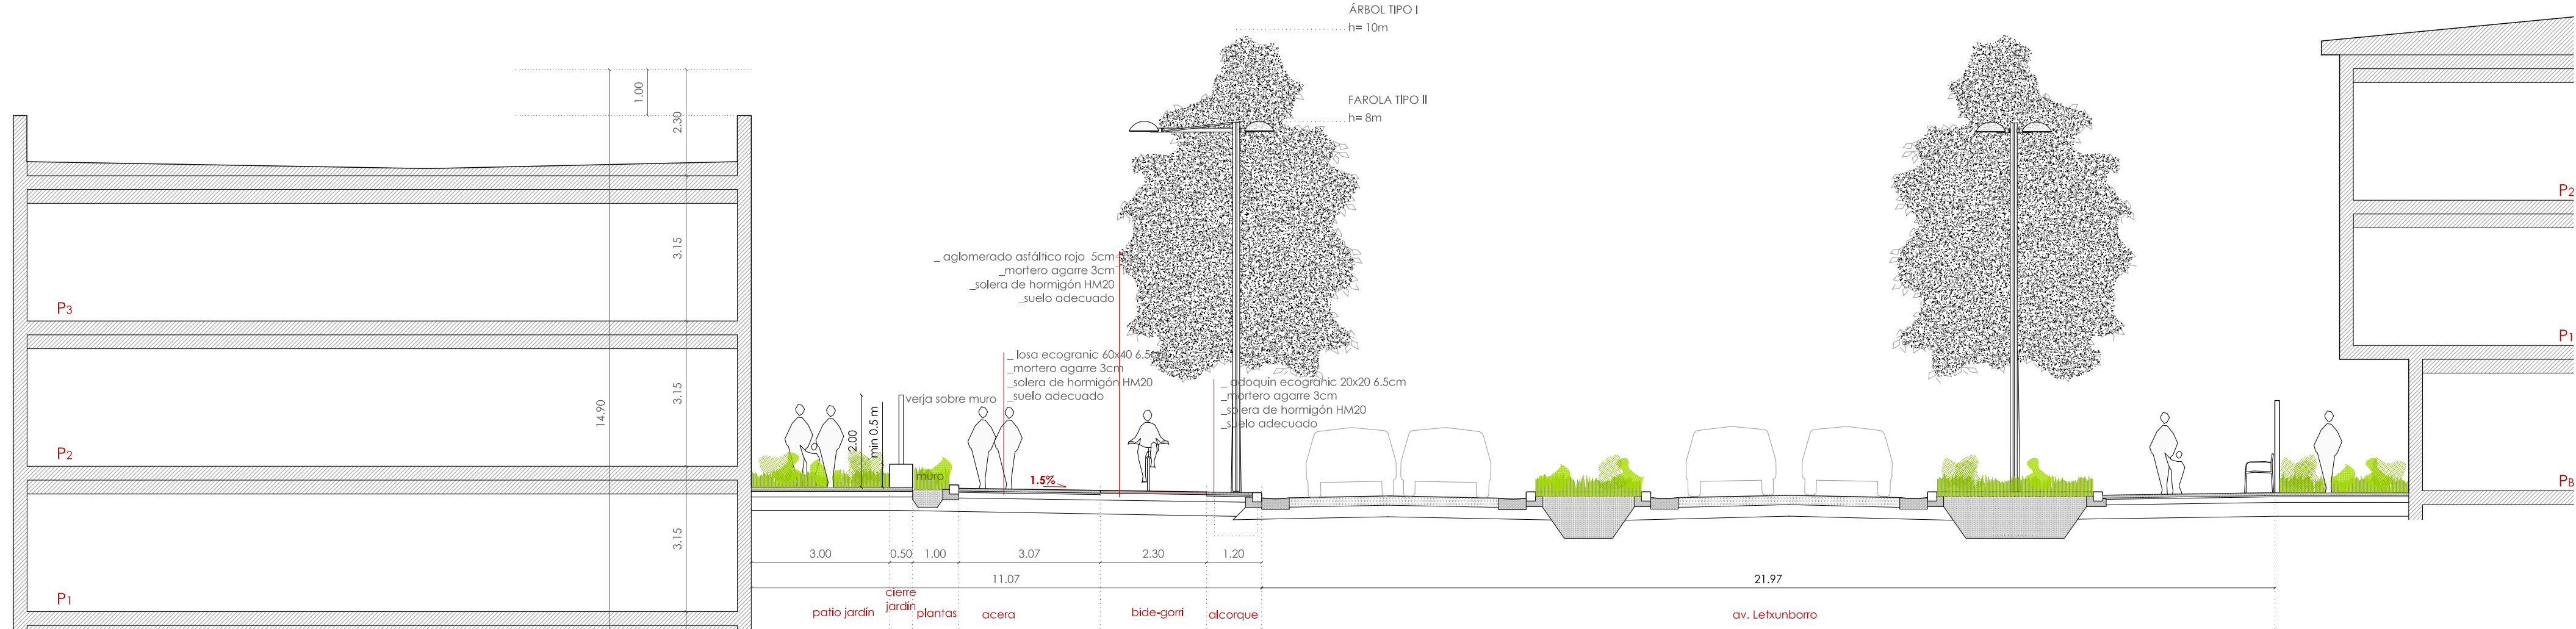

sección 5 _ Calle Letxunborro
e. 1/100

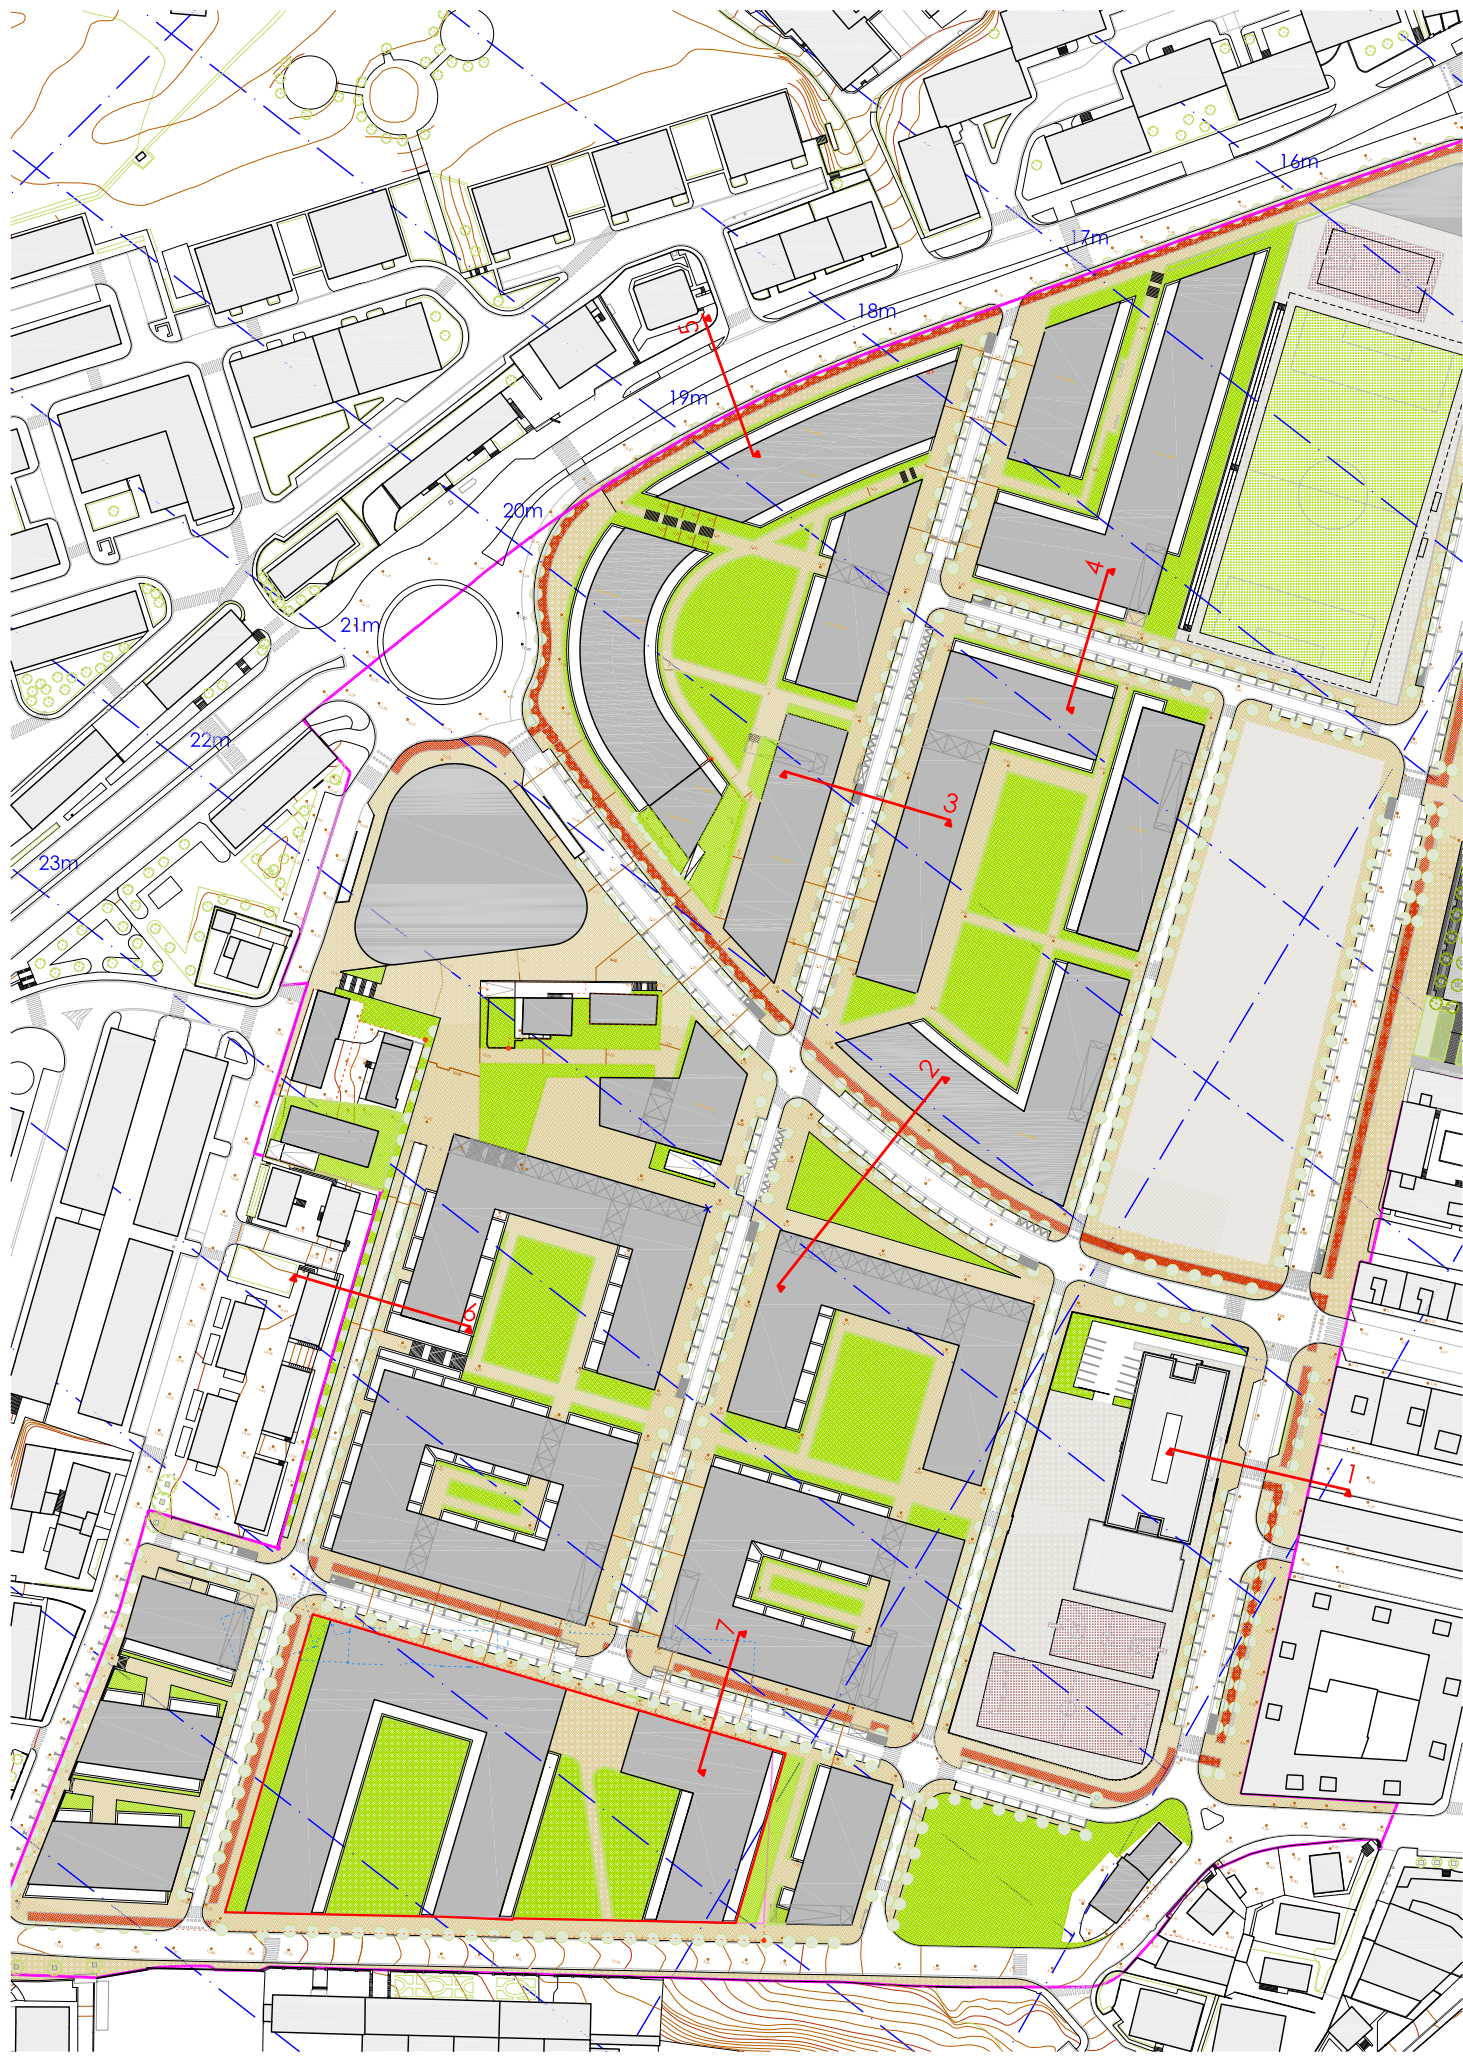

san miguel / anaka

segunda modificación del plan
especial de ordenación urbana

irún gipuzkoa

APROBACIÓN DEFINITIVA
plan especial de ordenación urbana
2ª MODIFICACIÓN

promotor:



redactor:
estudio beldarrain, s.l.p.

Juan beldarrain santos, arquitecto

estudio jurídico:
lasagabaster & zaldúa SC
pedro lasagabaster, abogado
juan mª de zaldúa, abogado

estudio
beldarrain
arquitectura urbanismo y diseño
pº federico gonzález 4, bajo
20014 donostia san sebastián
telefono/fax: 0034 943 456504
e-mail: estudio@beldarrain.es

II.ORDENACIÓN
II.3 definición geométrica
de la ordenación

II.3.2.2 sección tipo
Vial C,E y C/Letxunborro
1/1.00 : 1/2000 noviembre 2011