


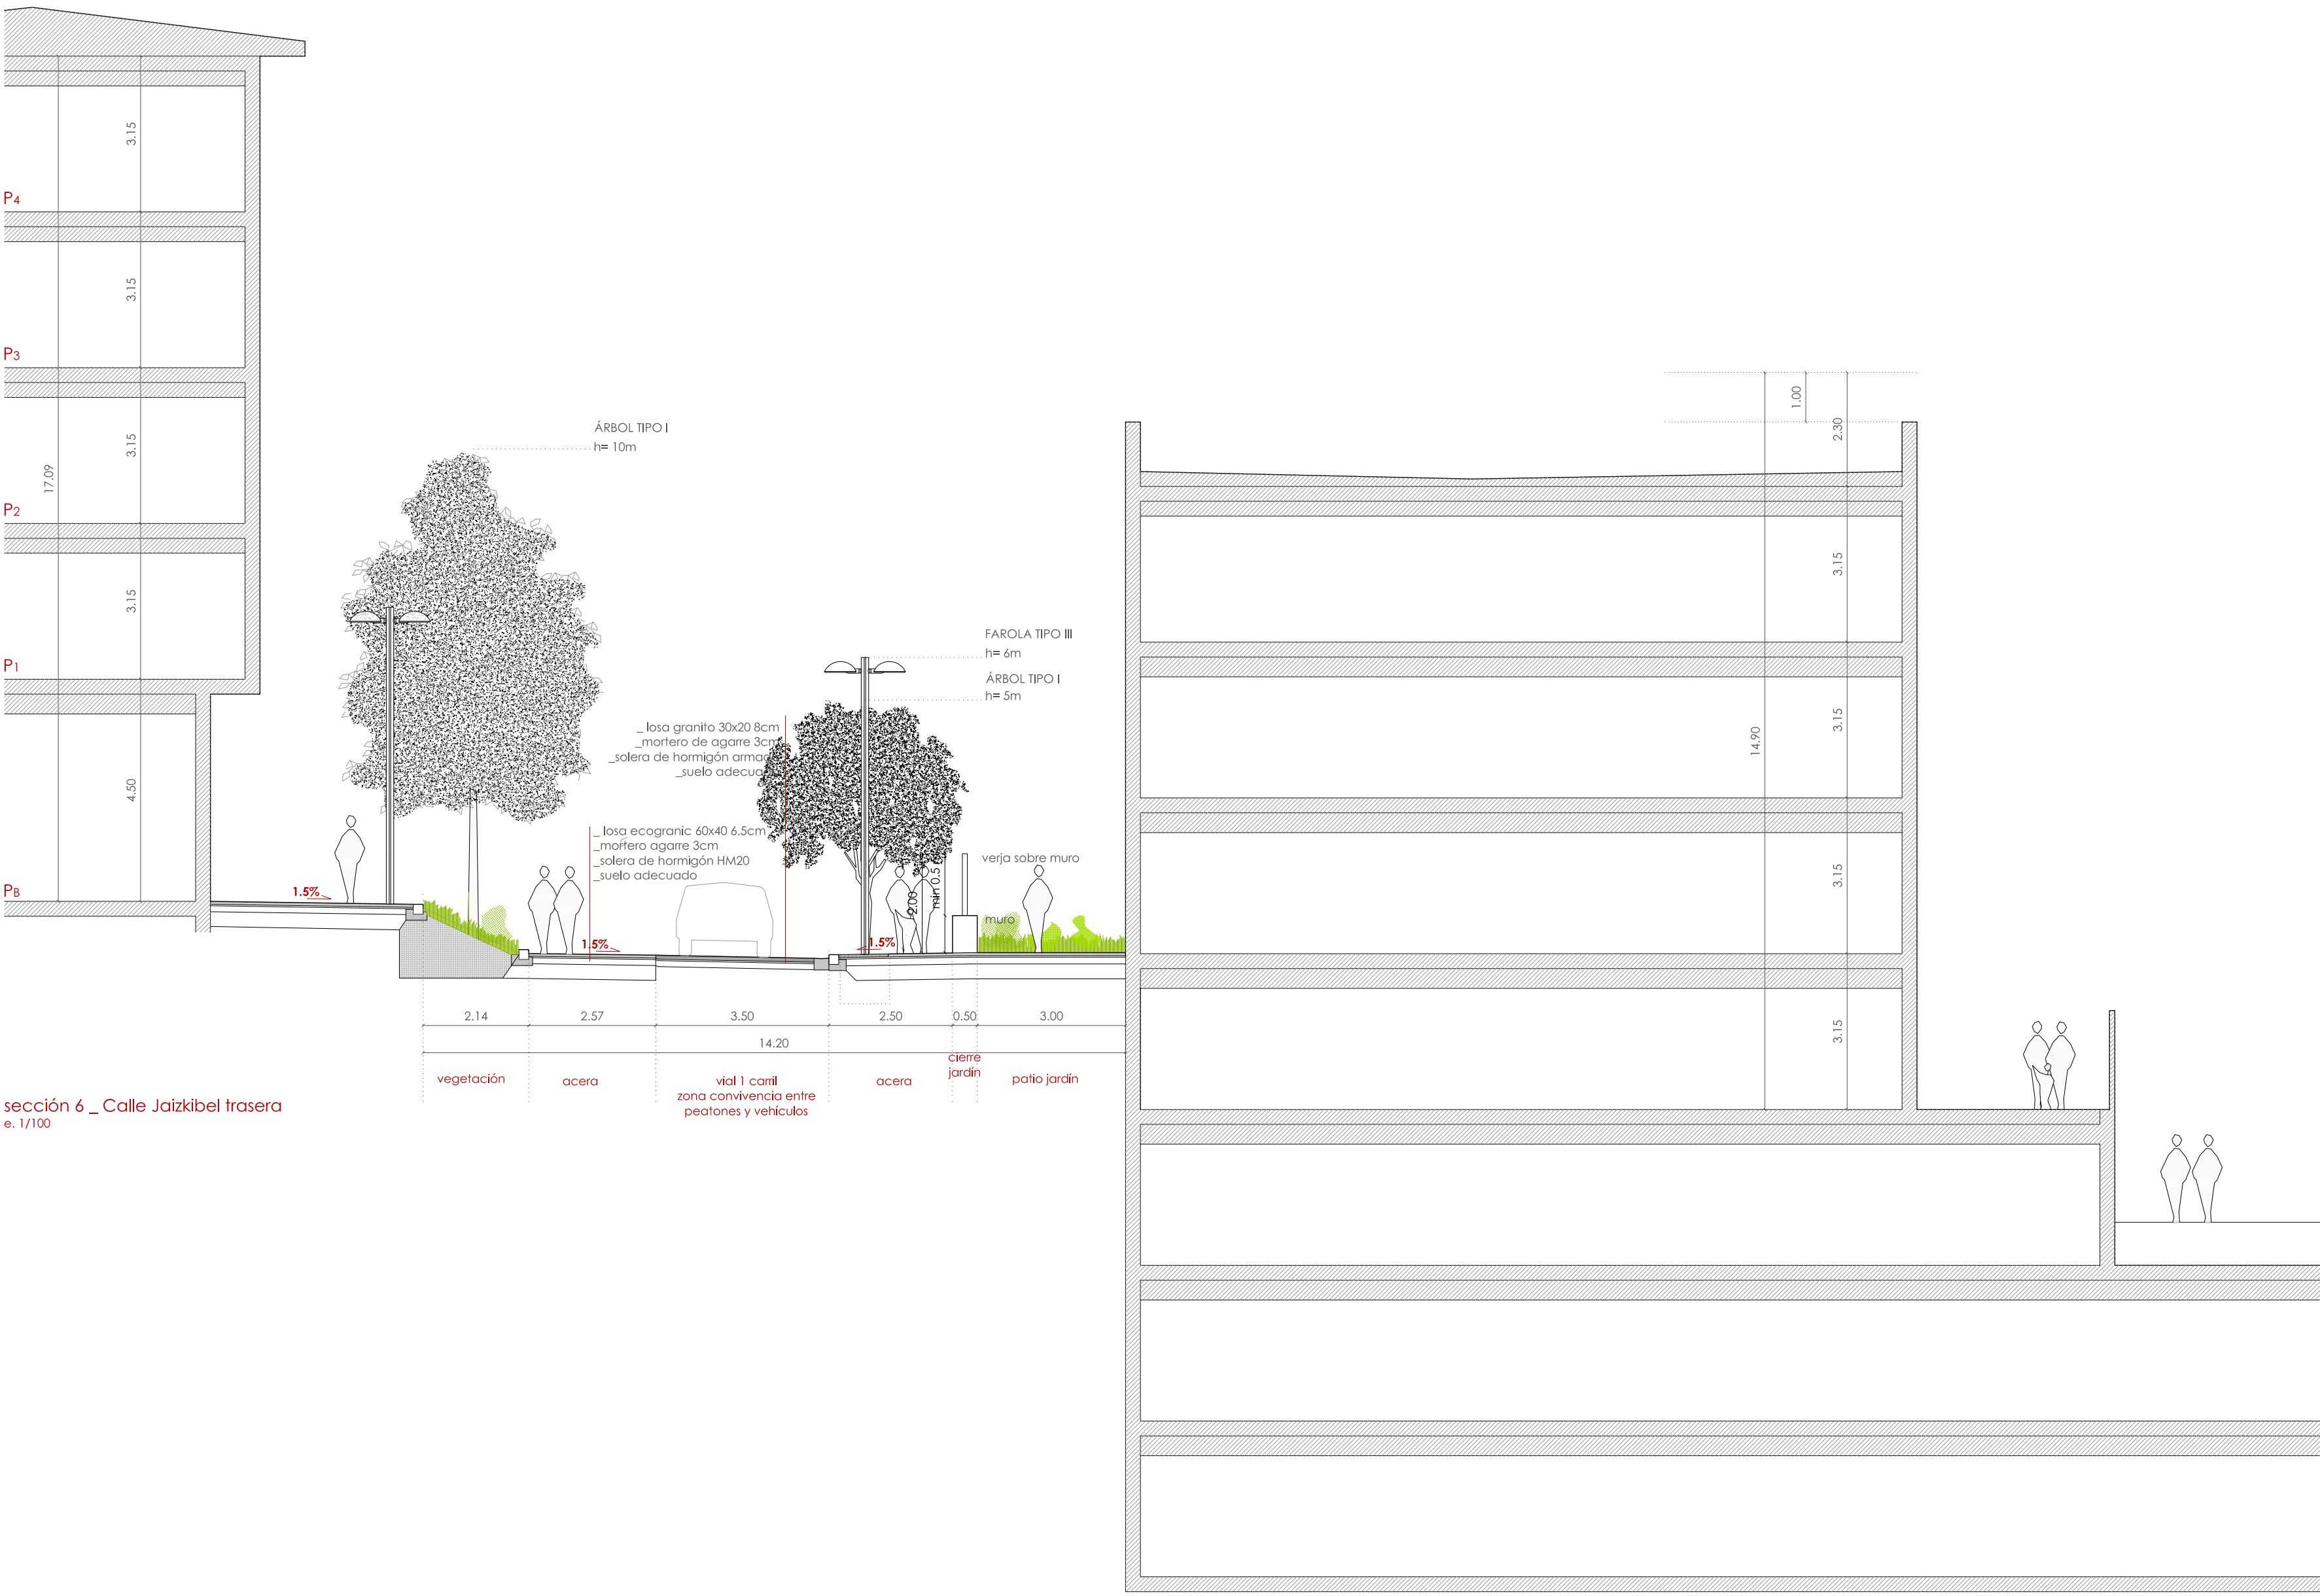


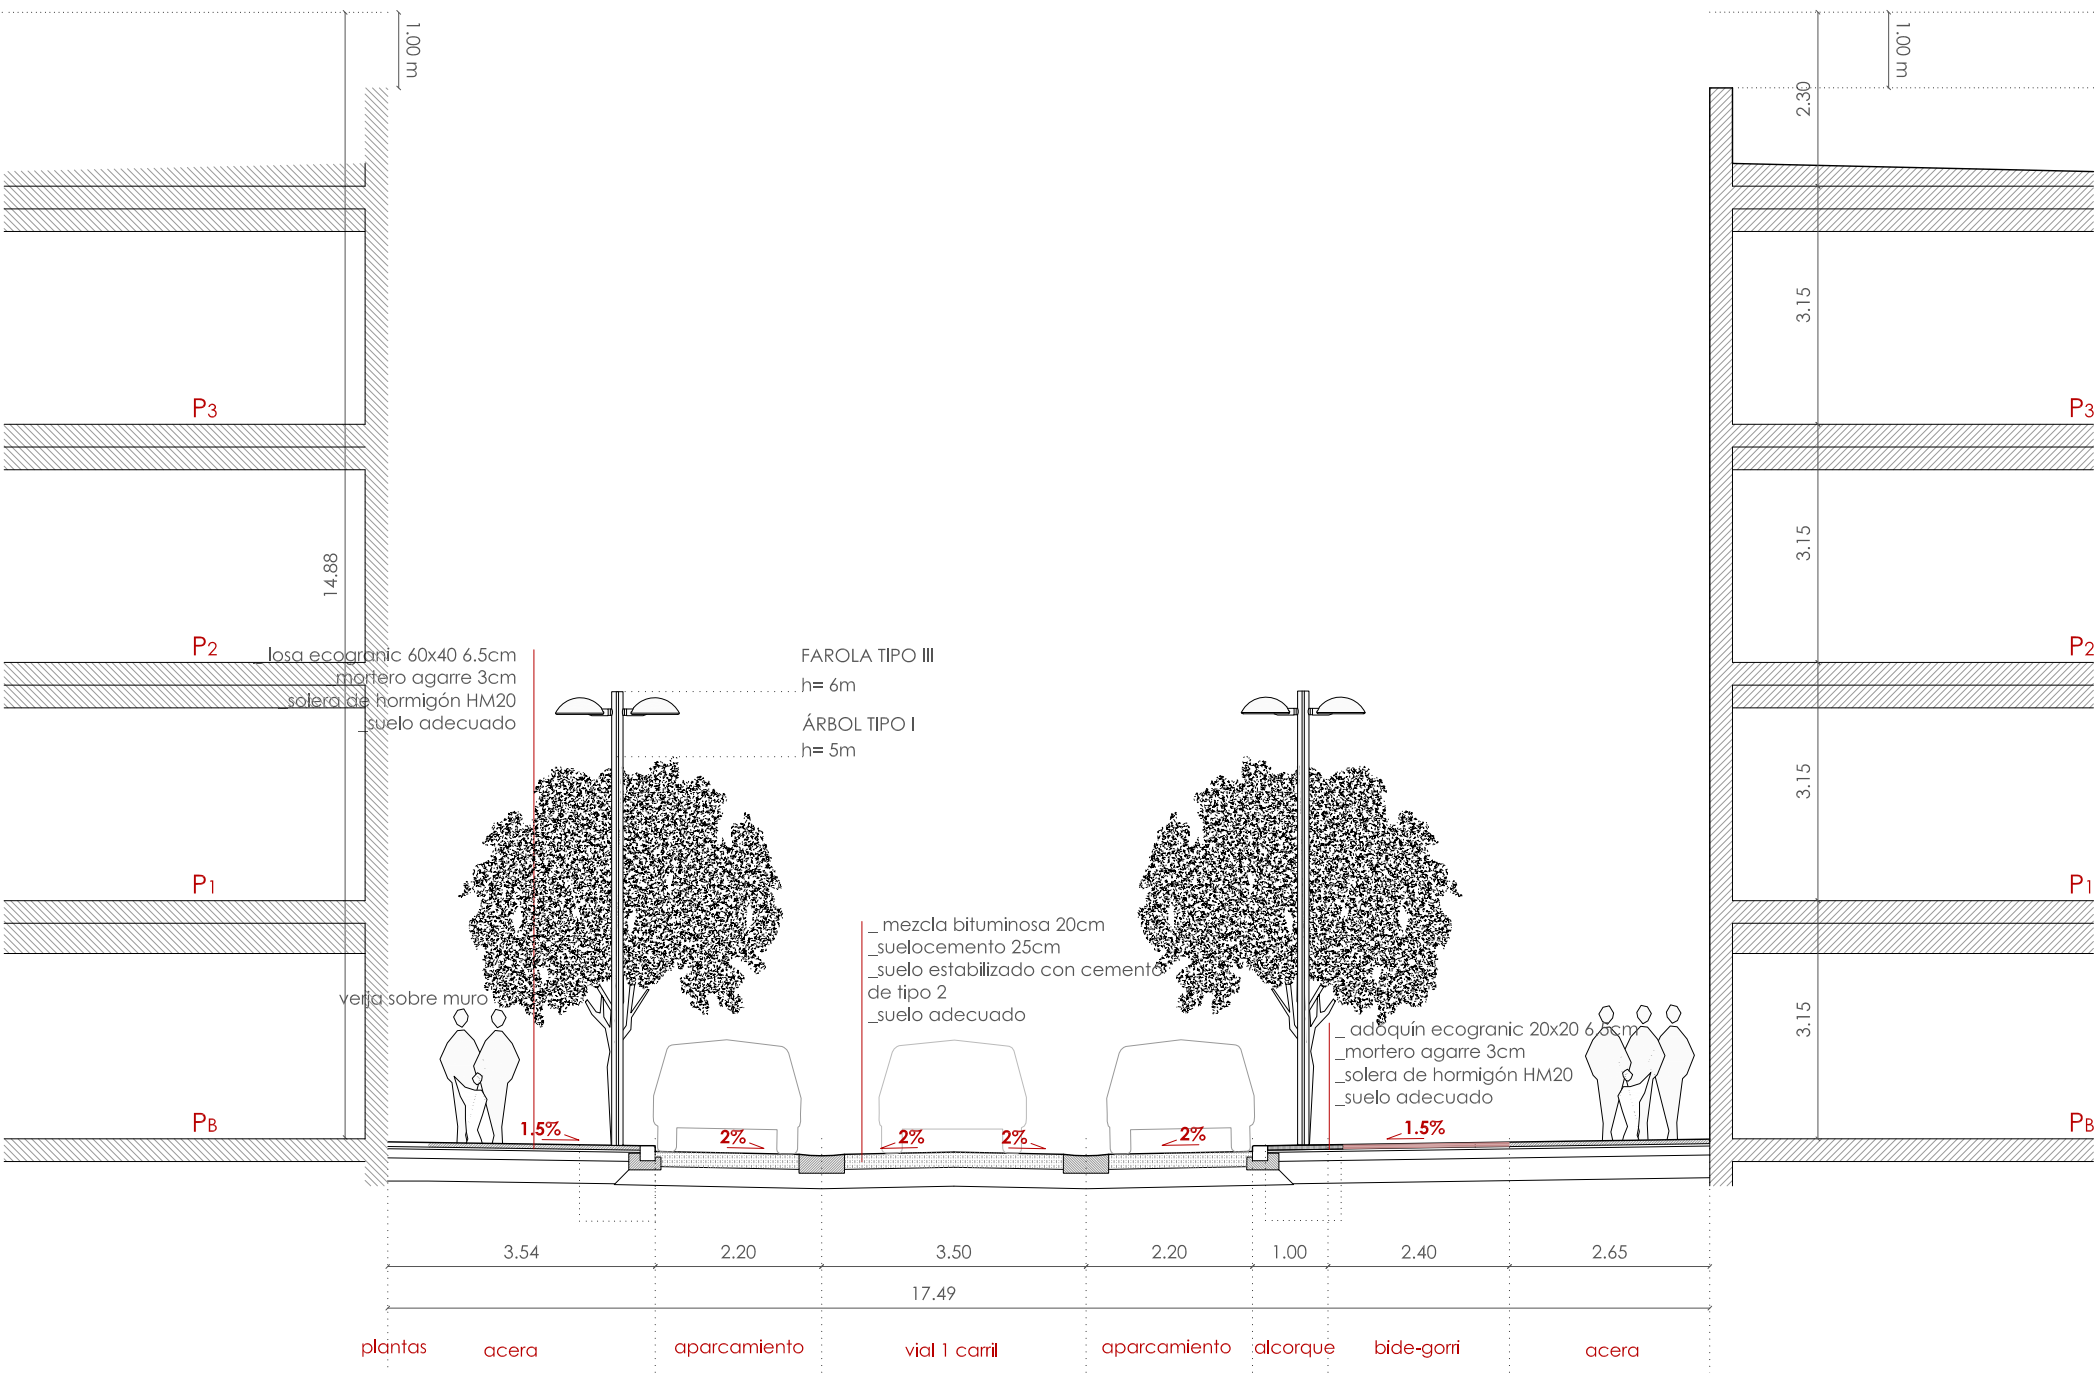

sección 6 _ Calle Jaizkibel trasera
e. 1/100

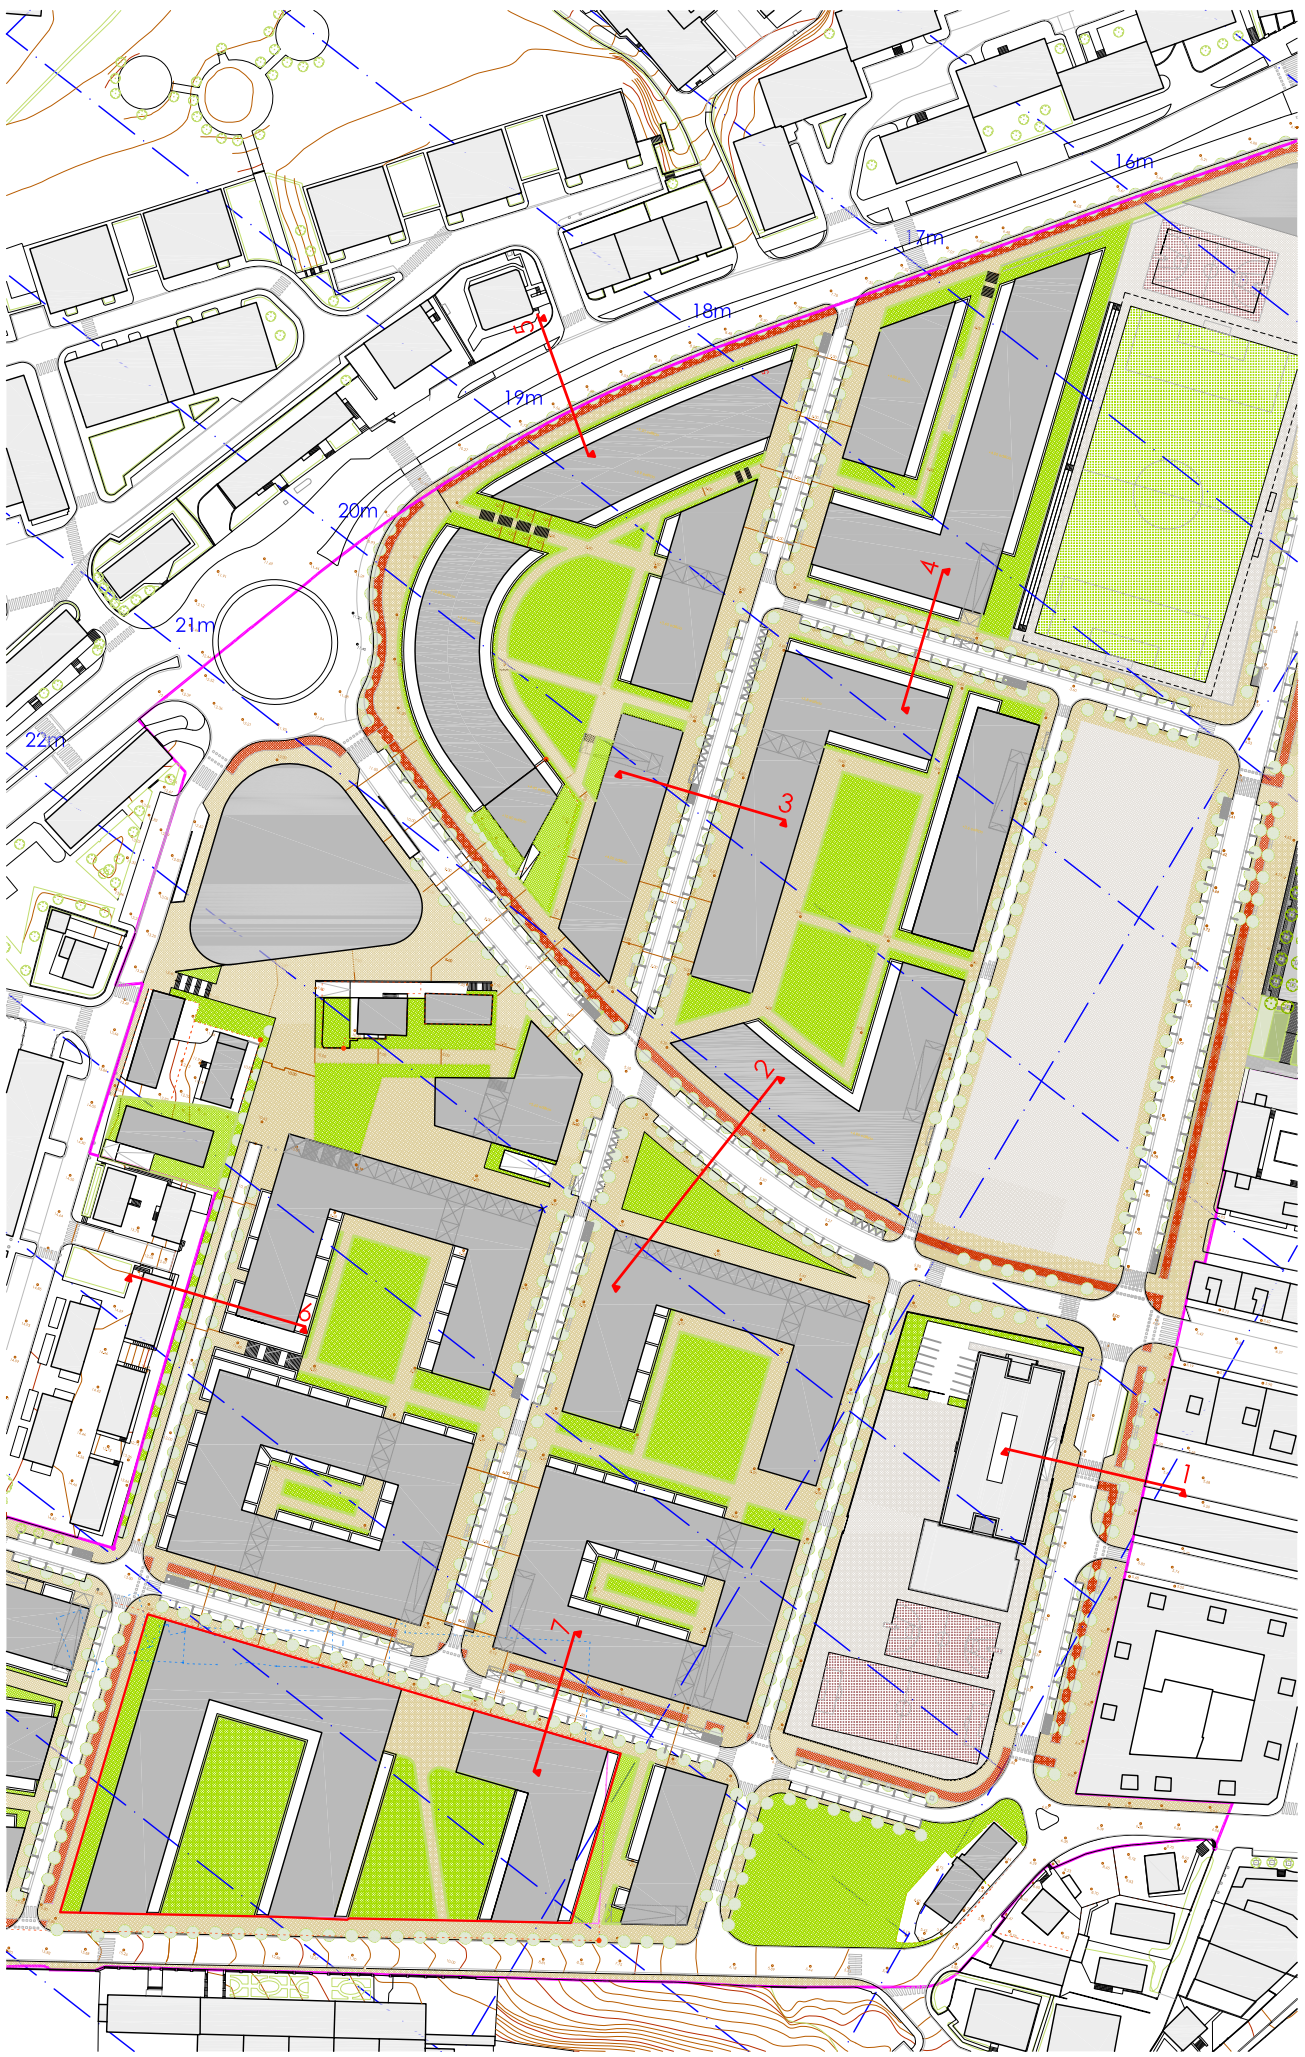

sección 7 _ Vial B
e. 1/100

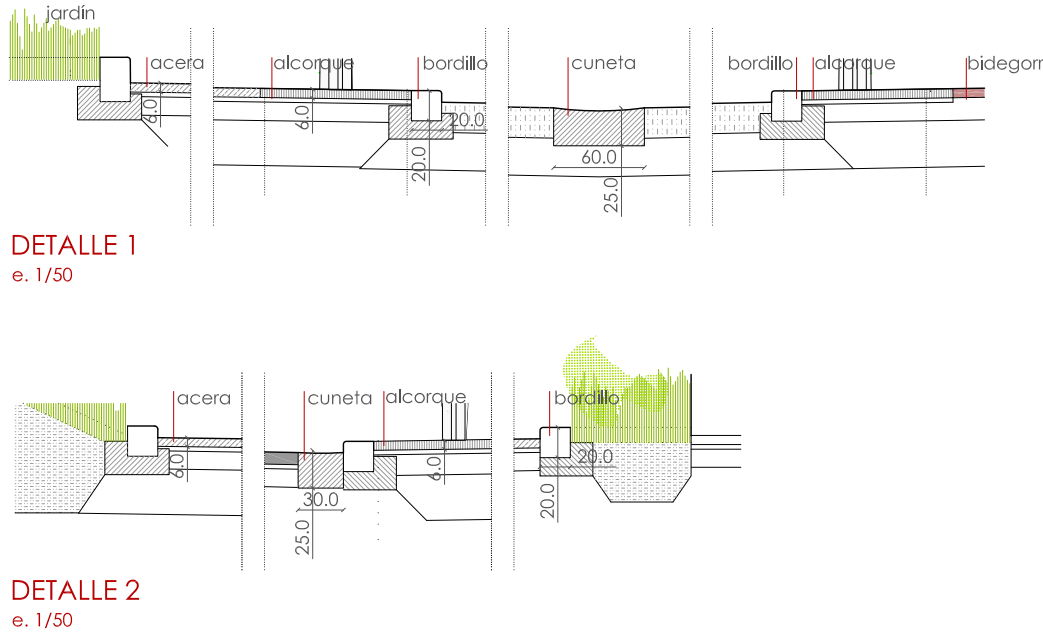

san miguel / anaka

segunda modificación del plan
especial de ordenación urbana

irún gipuzkoa

APROBACIÓN DEFINITIVA
plan especial de ordenación urbana
2ª MODIFICACIÓN

promotor:
Ayuntamiento de Irún

redactor:
estudio beldarrain, s.l.p.
Juan beldarrain santos, arquitecto

estudio jurídico:
lasagabaster & zaldúa SC
pedro lasagabaster, abogado
juan mª de zaldúa, abogado

estudio
beldarrain
arquitectura urbanismo y diseño
pº belletto gandarasa 4, bajo
20.014 donostia san sebastián
telefono/fax: 0034 943 456504
e-mail: estudio@beldarrain.es

II.ORDENACIÓN
II.3 definición geométrica
de la ordenación
II.3.2.3 sección tipo
C/Jaizkibel y Vial B
1/1.00 : 1/2000 noviembre 2010