
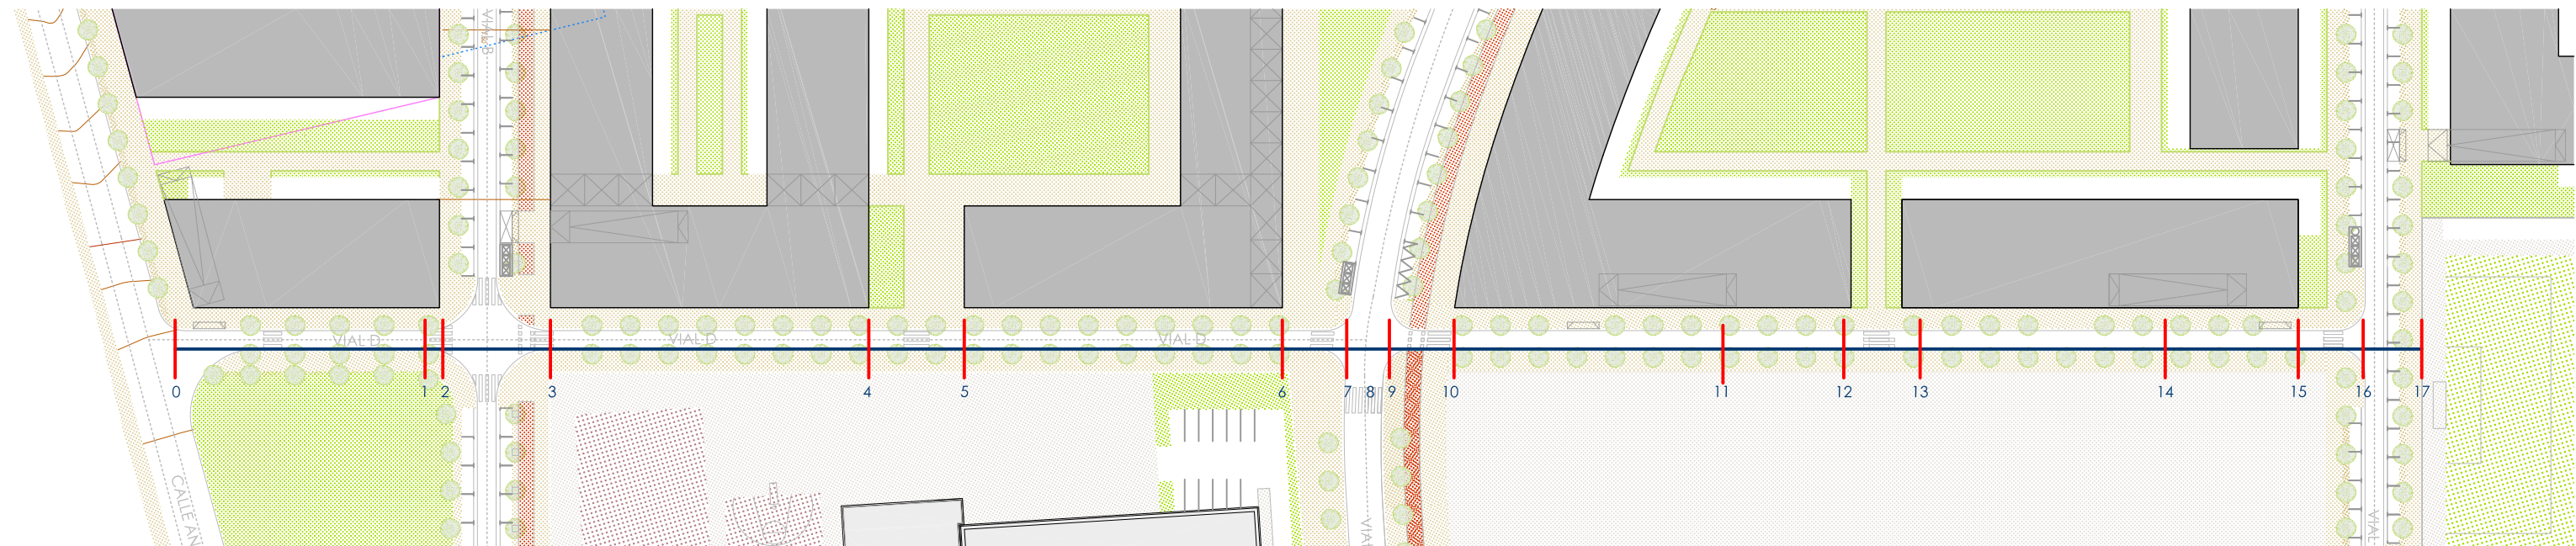
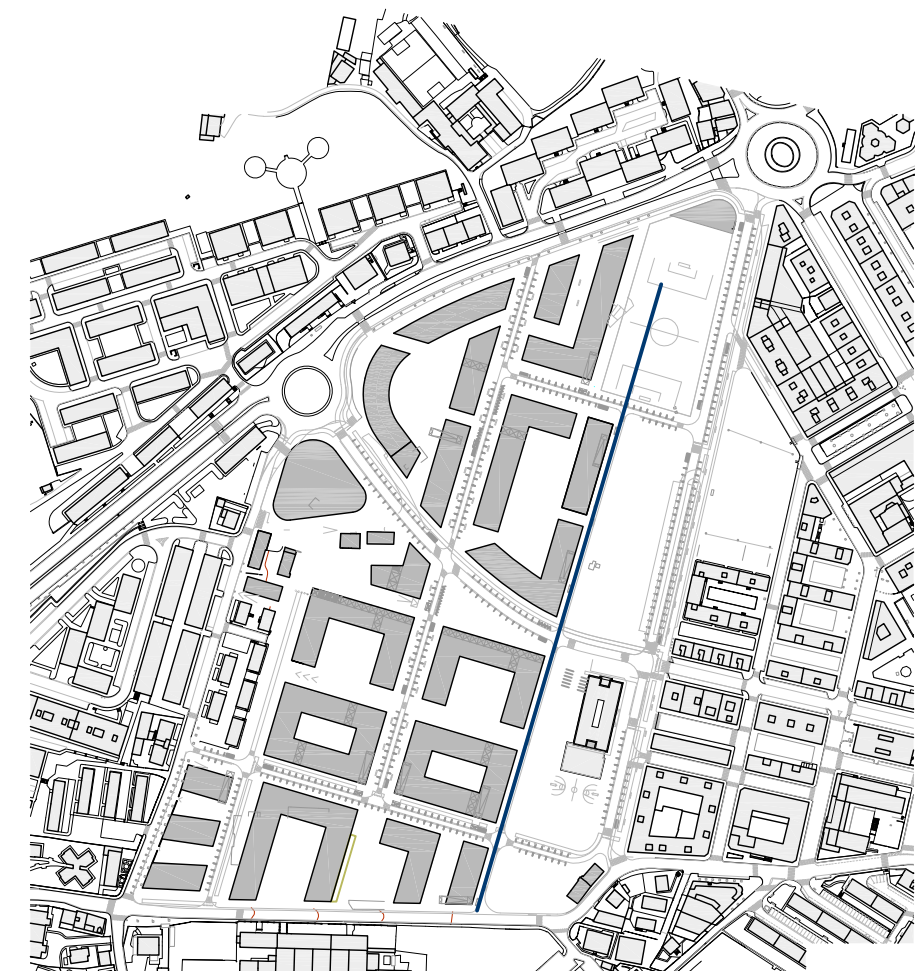


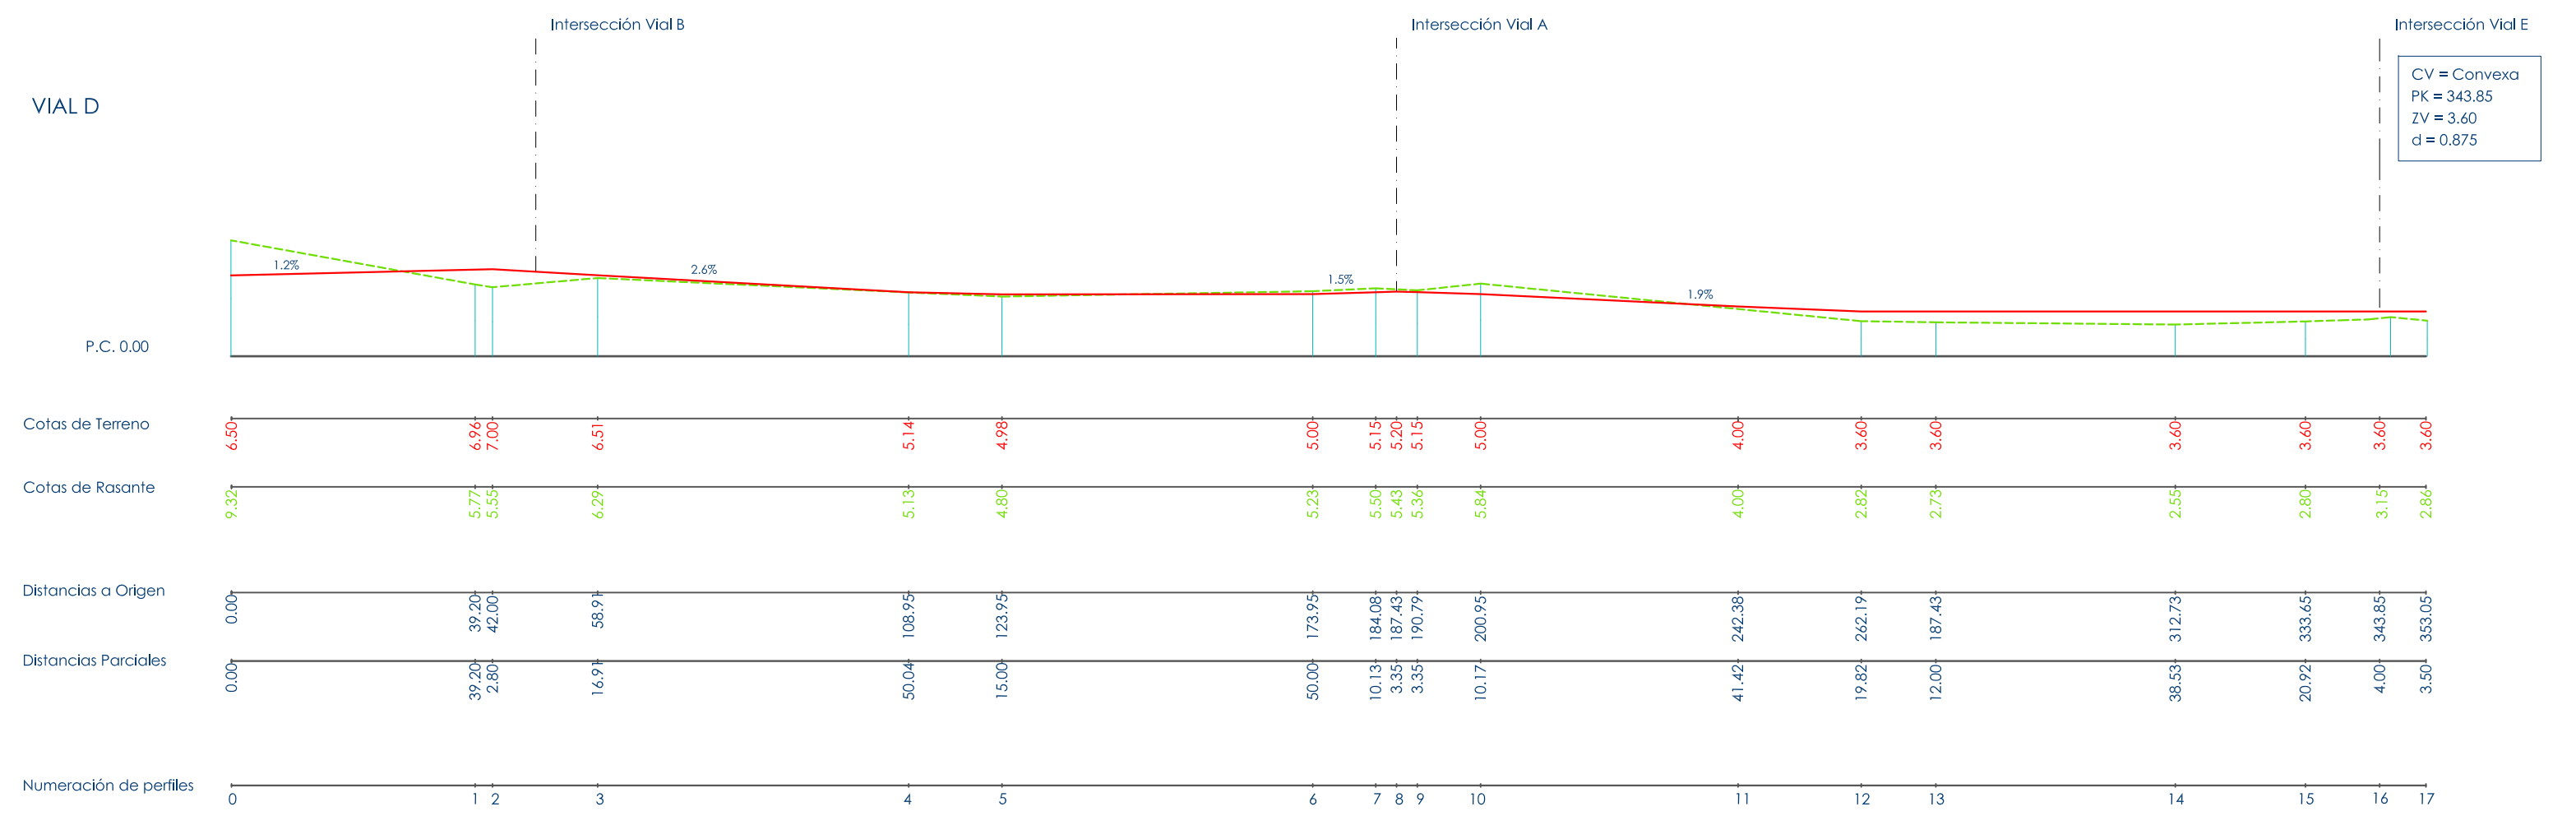

san miguel / anaka

segunda modificación del plan especial de ordenación urbana

irún

gipuzkoa

APROBACIÓN DEFINITIVA

plan especial de ordenación urbana
2ª MODIFICACIÓN

promotor:



redactor:

estudio beldarrain, s.l.p.

juan beldarrain santos, arquitecto

estudio jurídico:

lasagabaster & zaldúa SC

pedro lasagabaster, abogado

juan mº de Zaldúa, abogado

estudio
beldarrain

arquitectura, urbanismo y diseño
pº federico garcia lorca 4, bajo b
20.014 donostia san sebastián
telefono/fax: 0034 943 456504
e-mail: estudio@beldarrain.es

II.ORDENACIÓN

II.3 definición geométrica de la ordenación

II.3.3.2 perfil longitudinal_ Vial D

h=1/1.000 ; v=1/500

noviembre 2016