




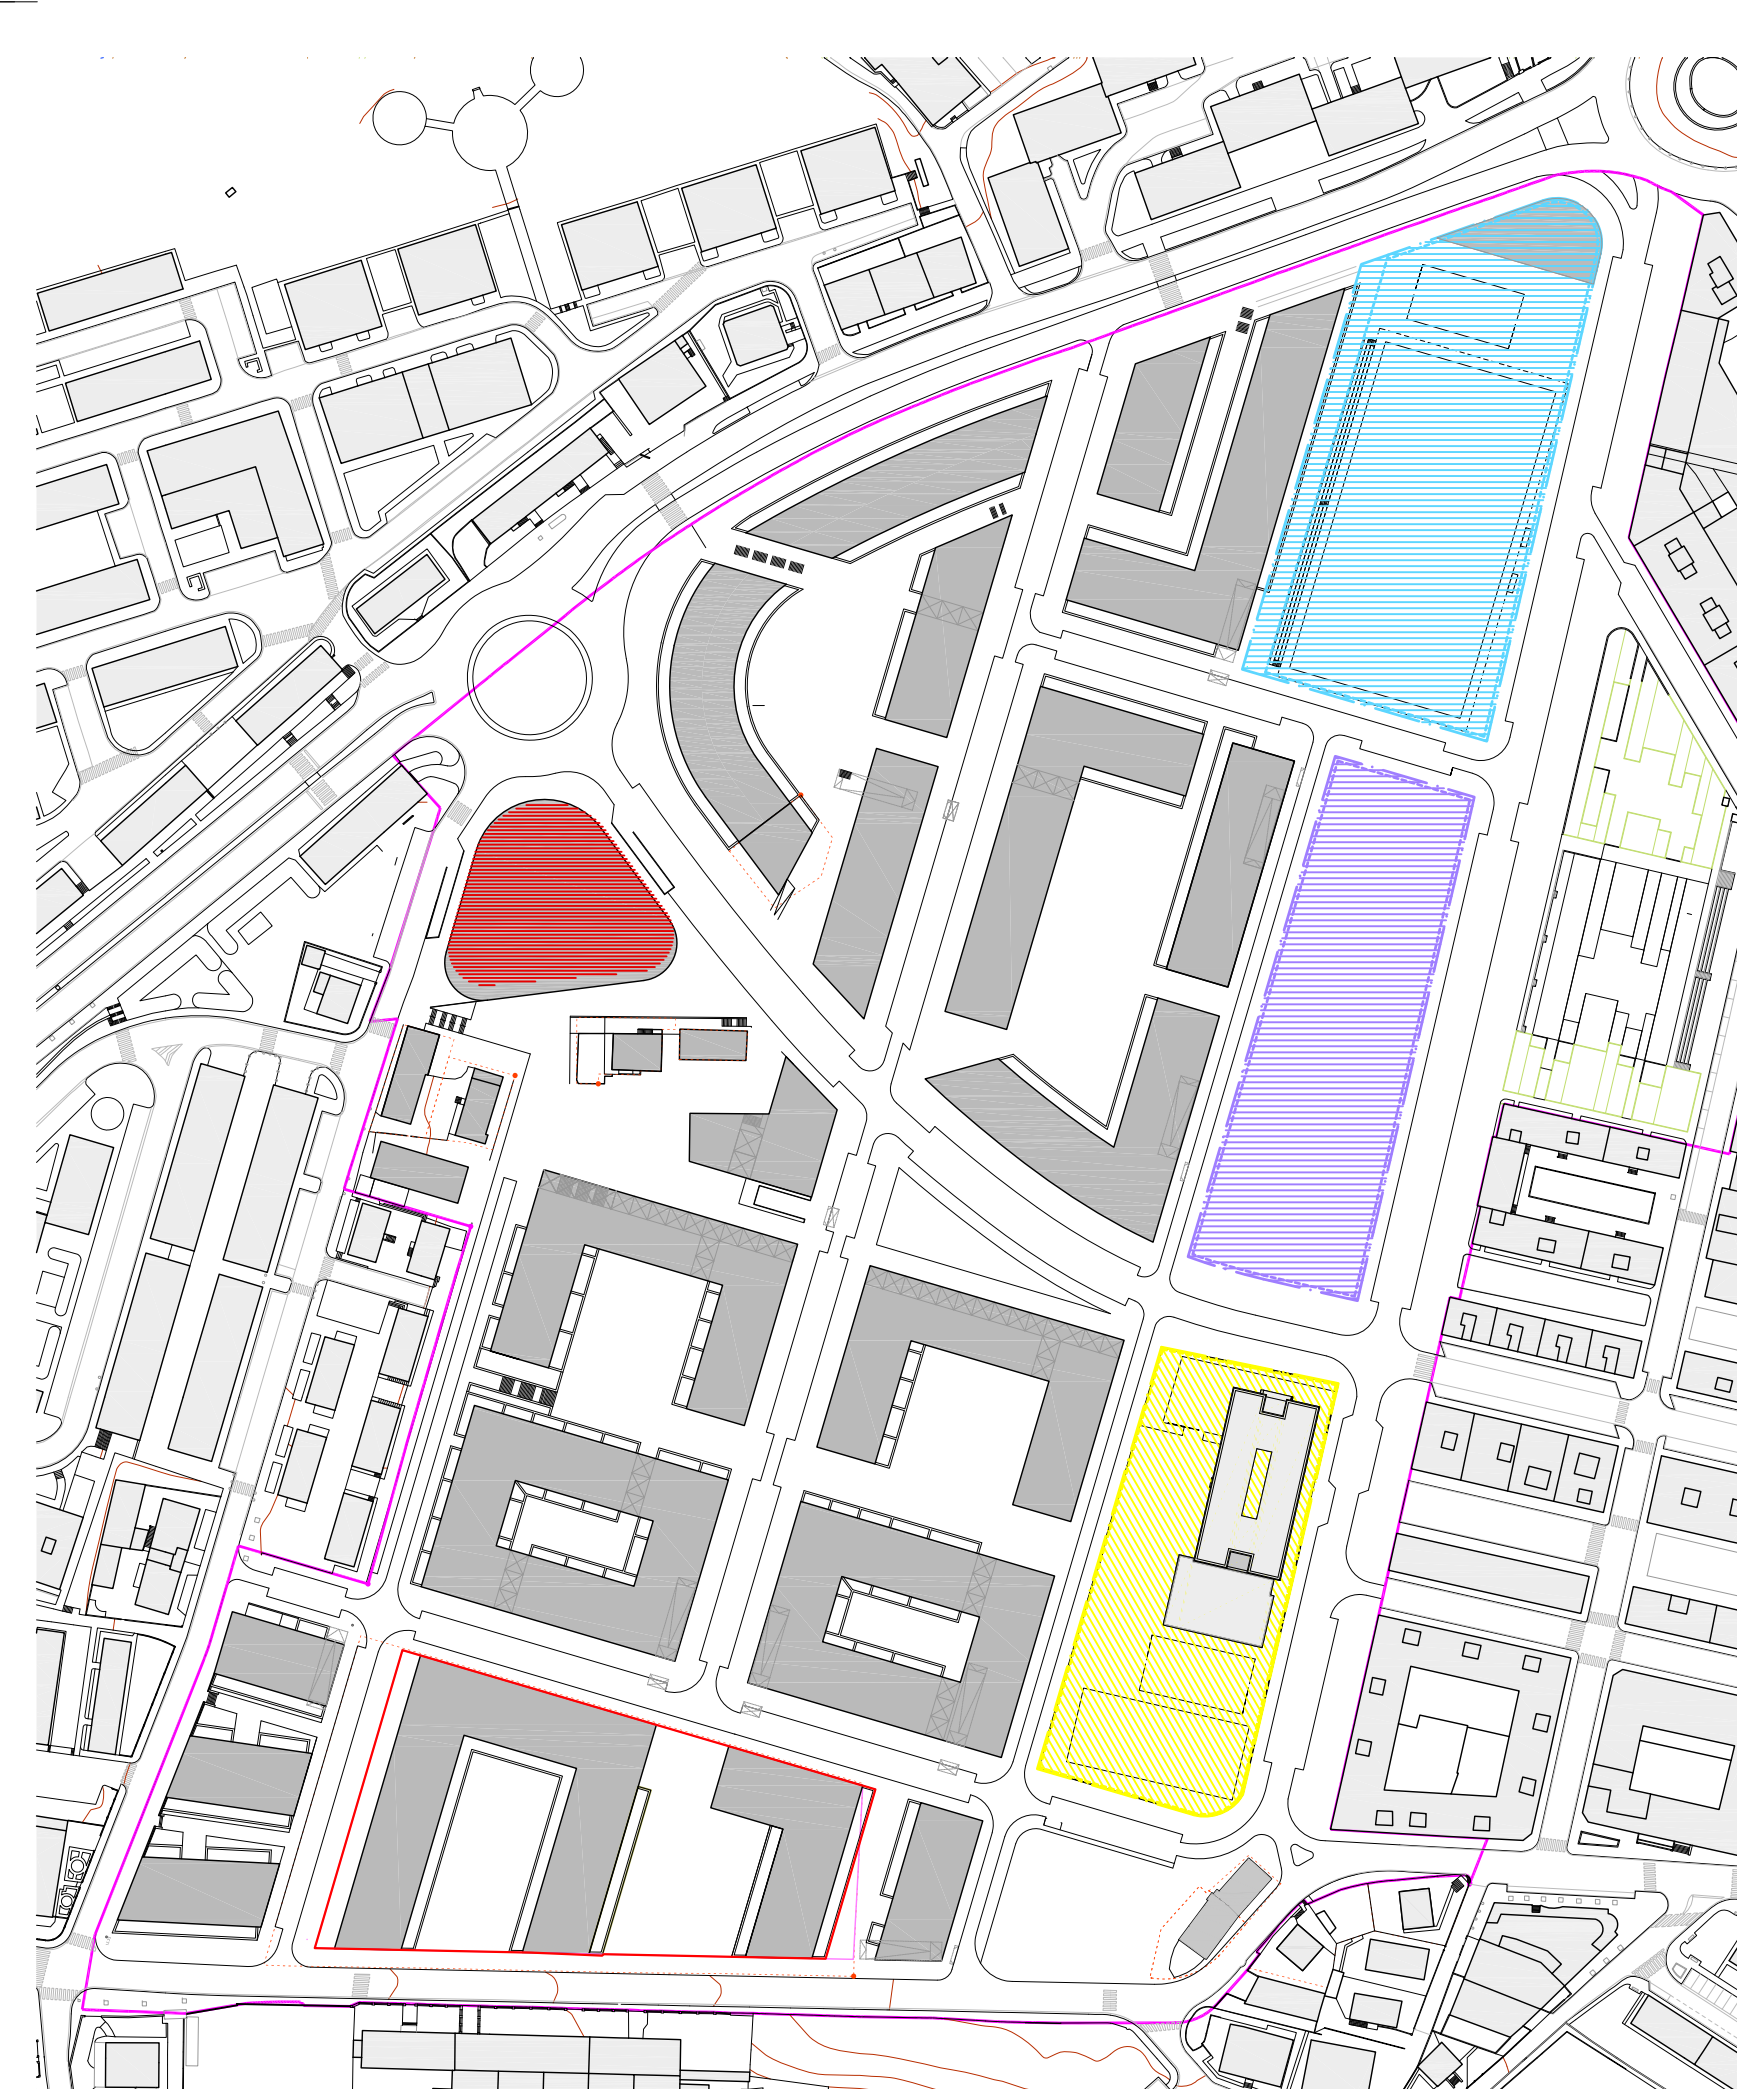

alternativa 1
e. 1/2000

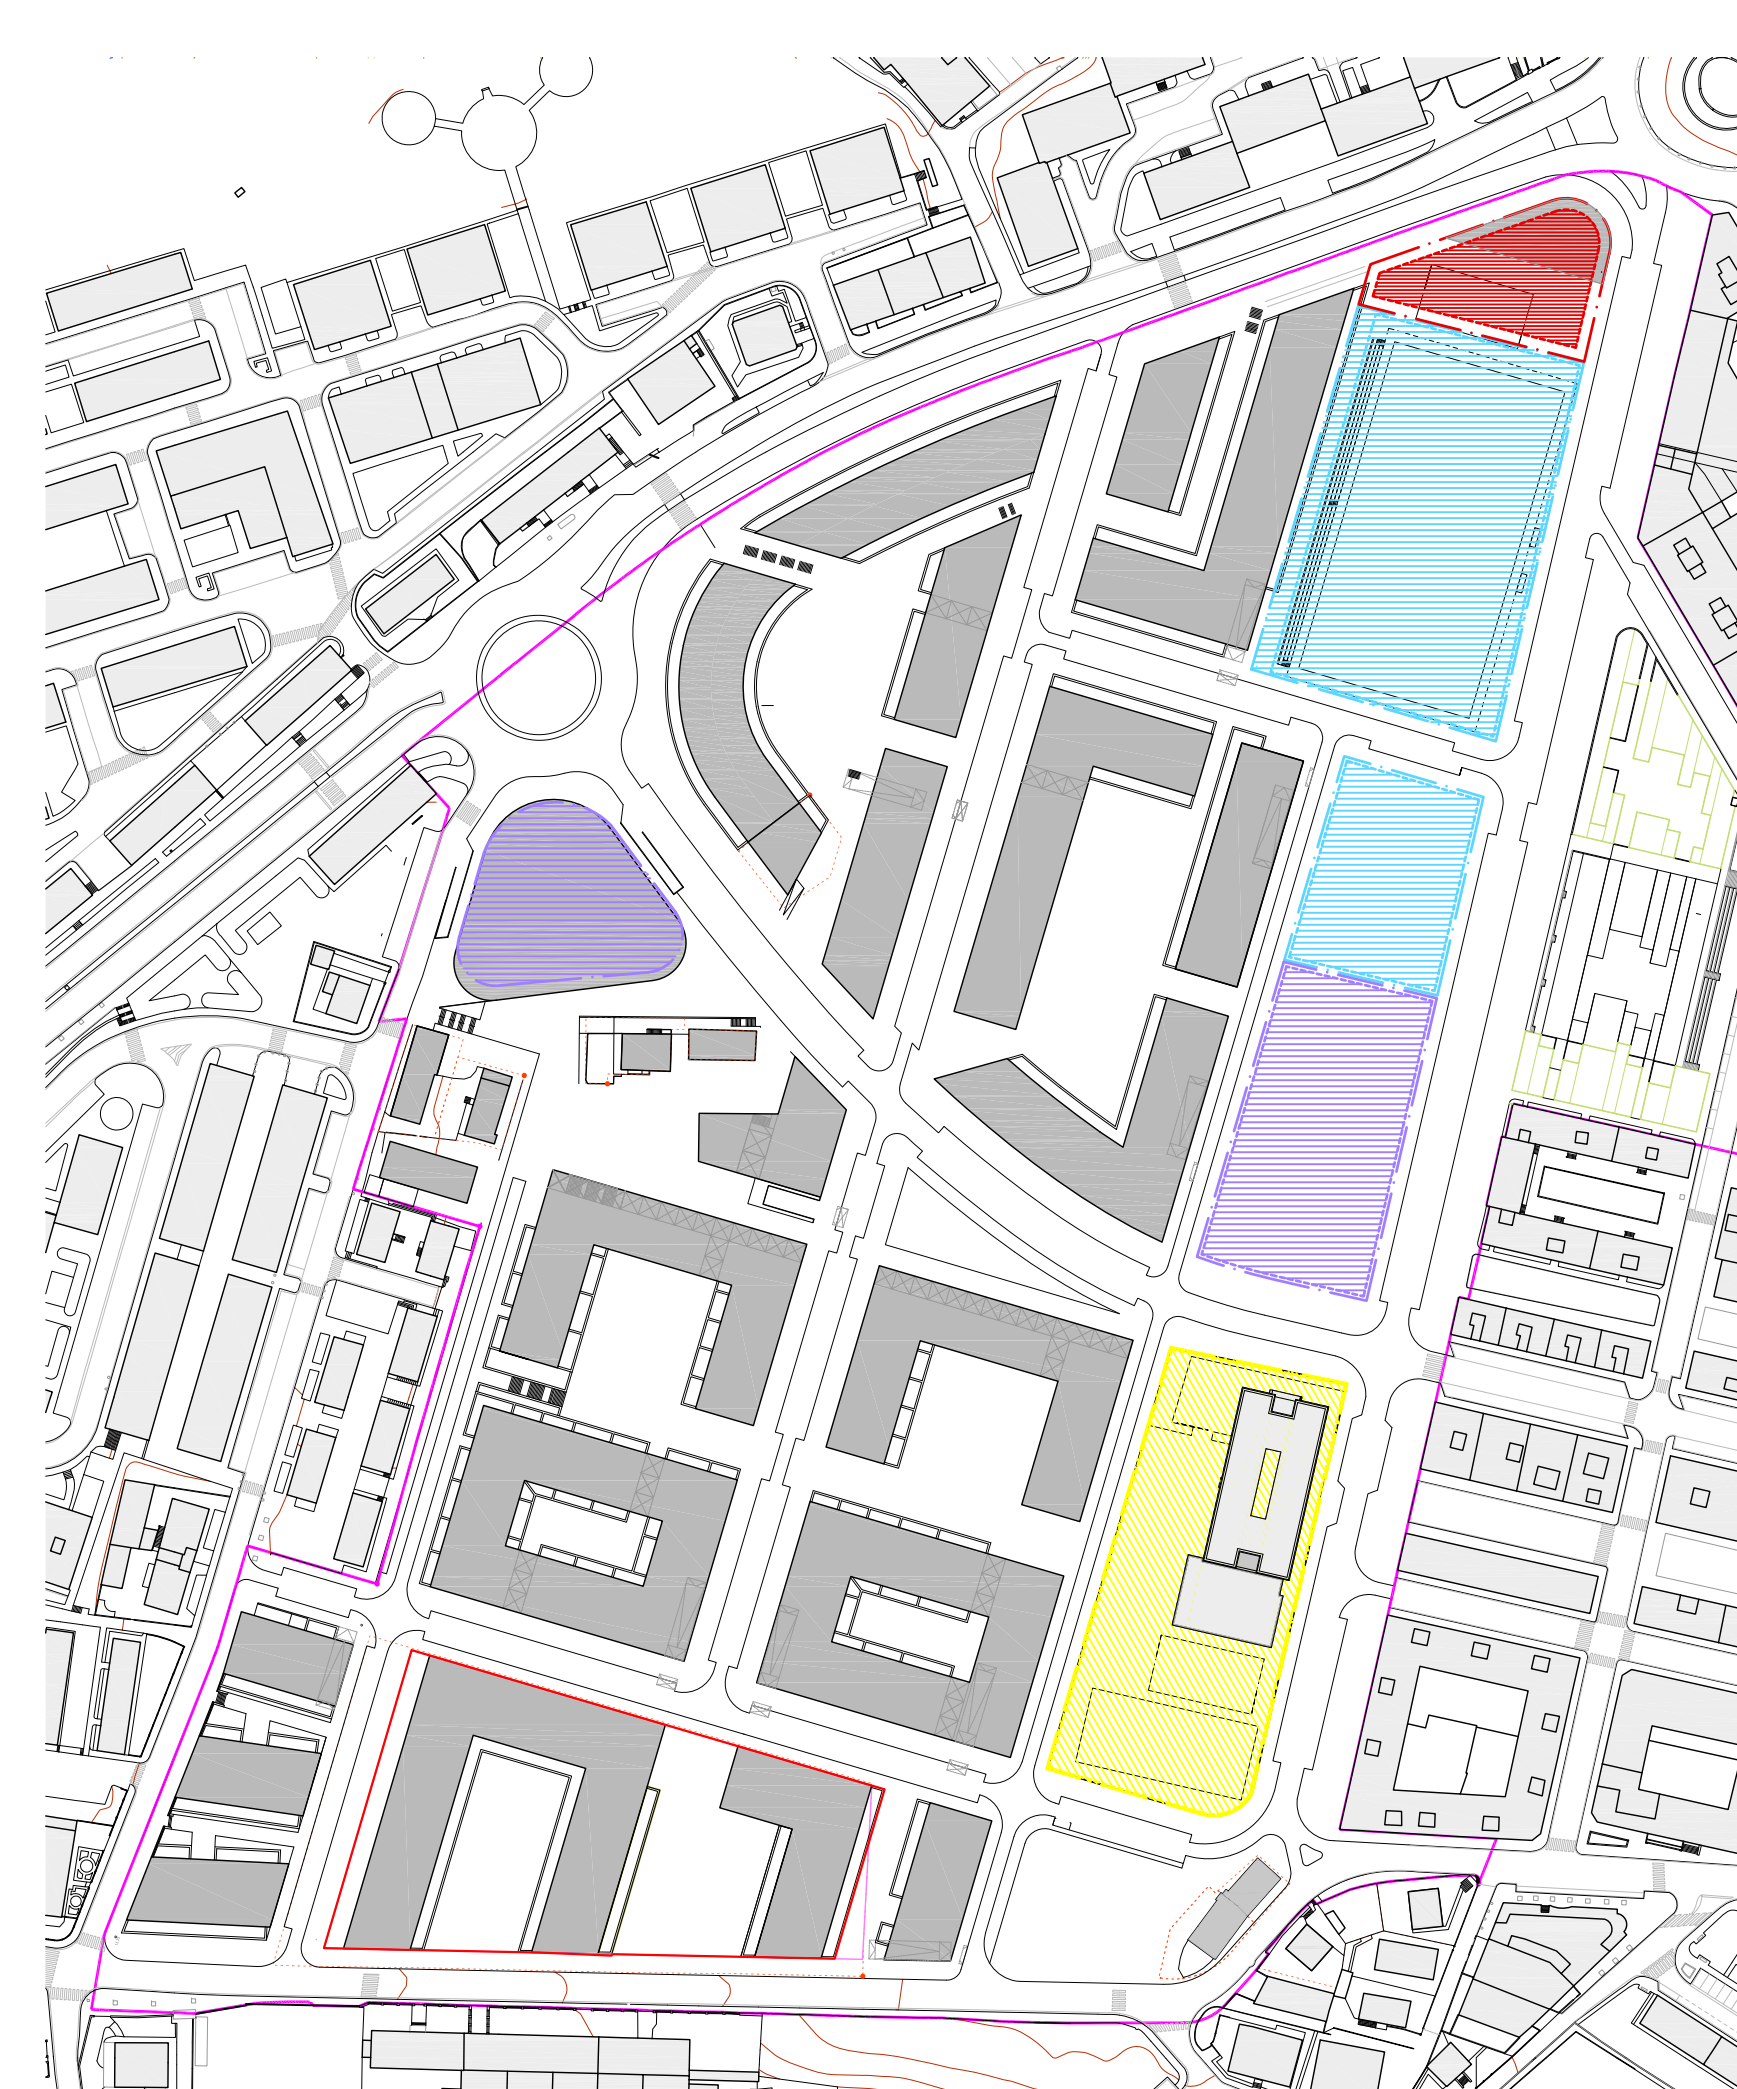

alternativa 2
e. 1/2000

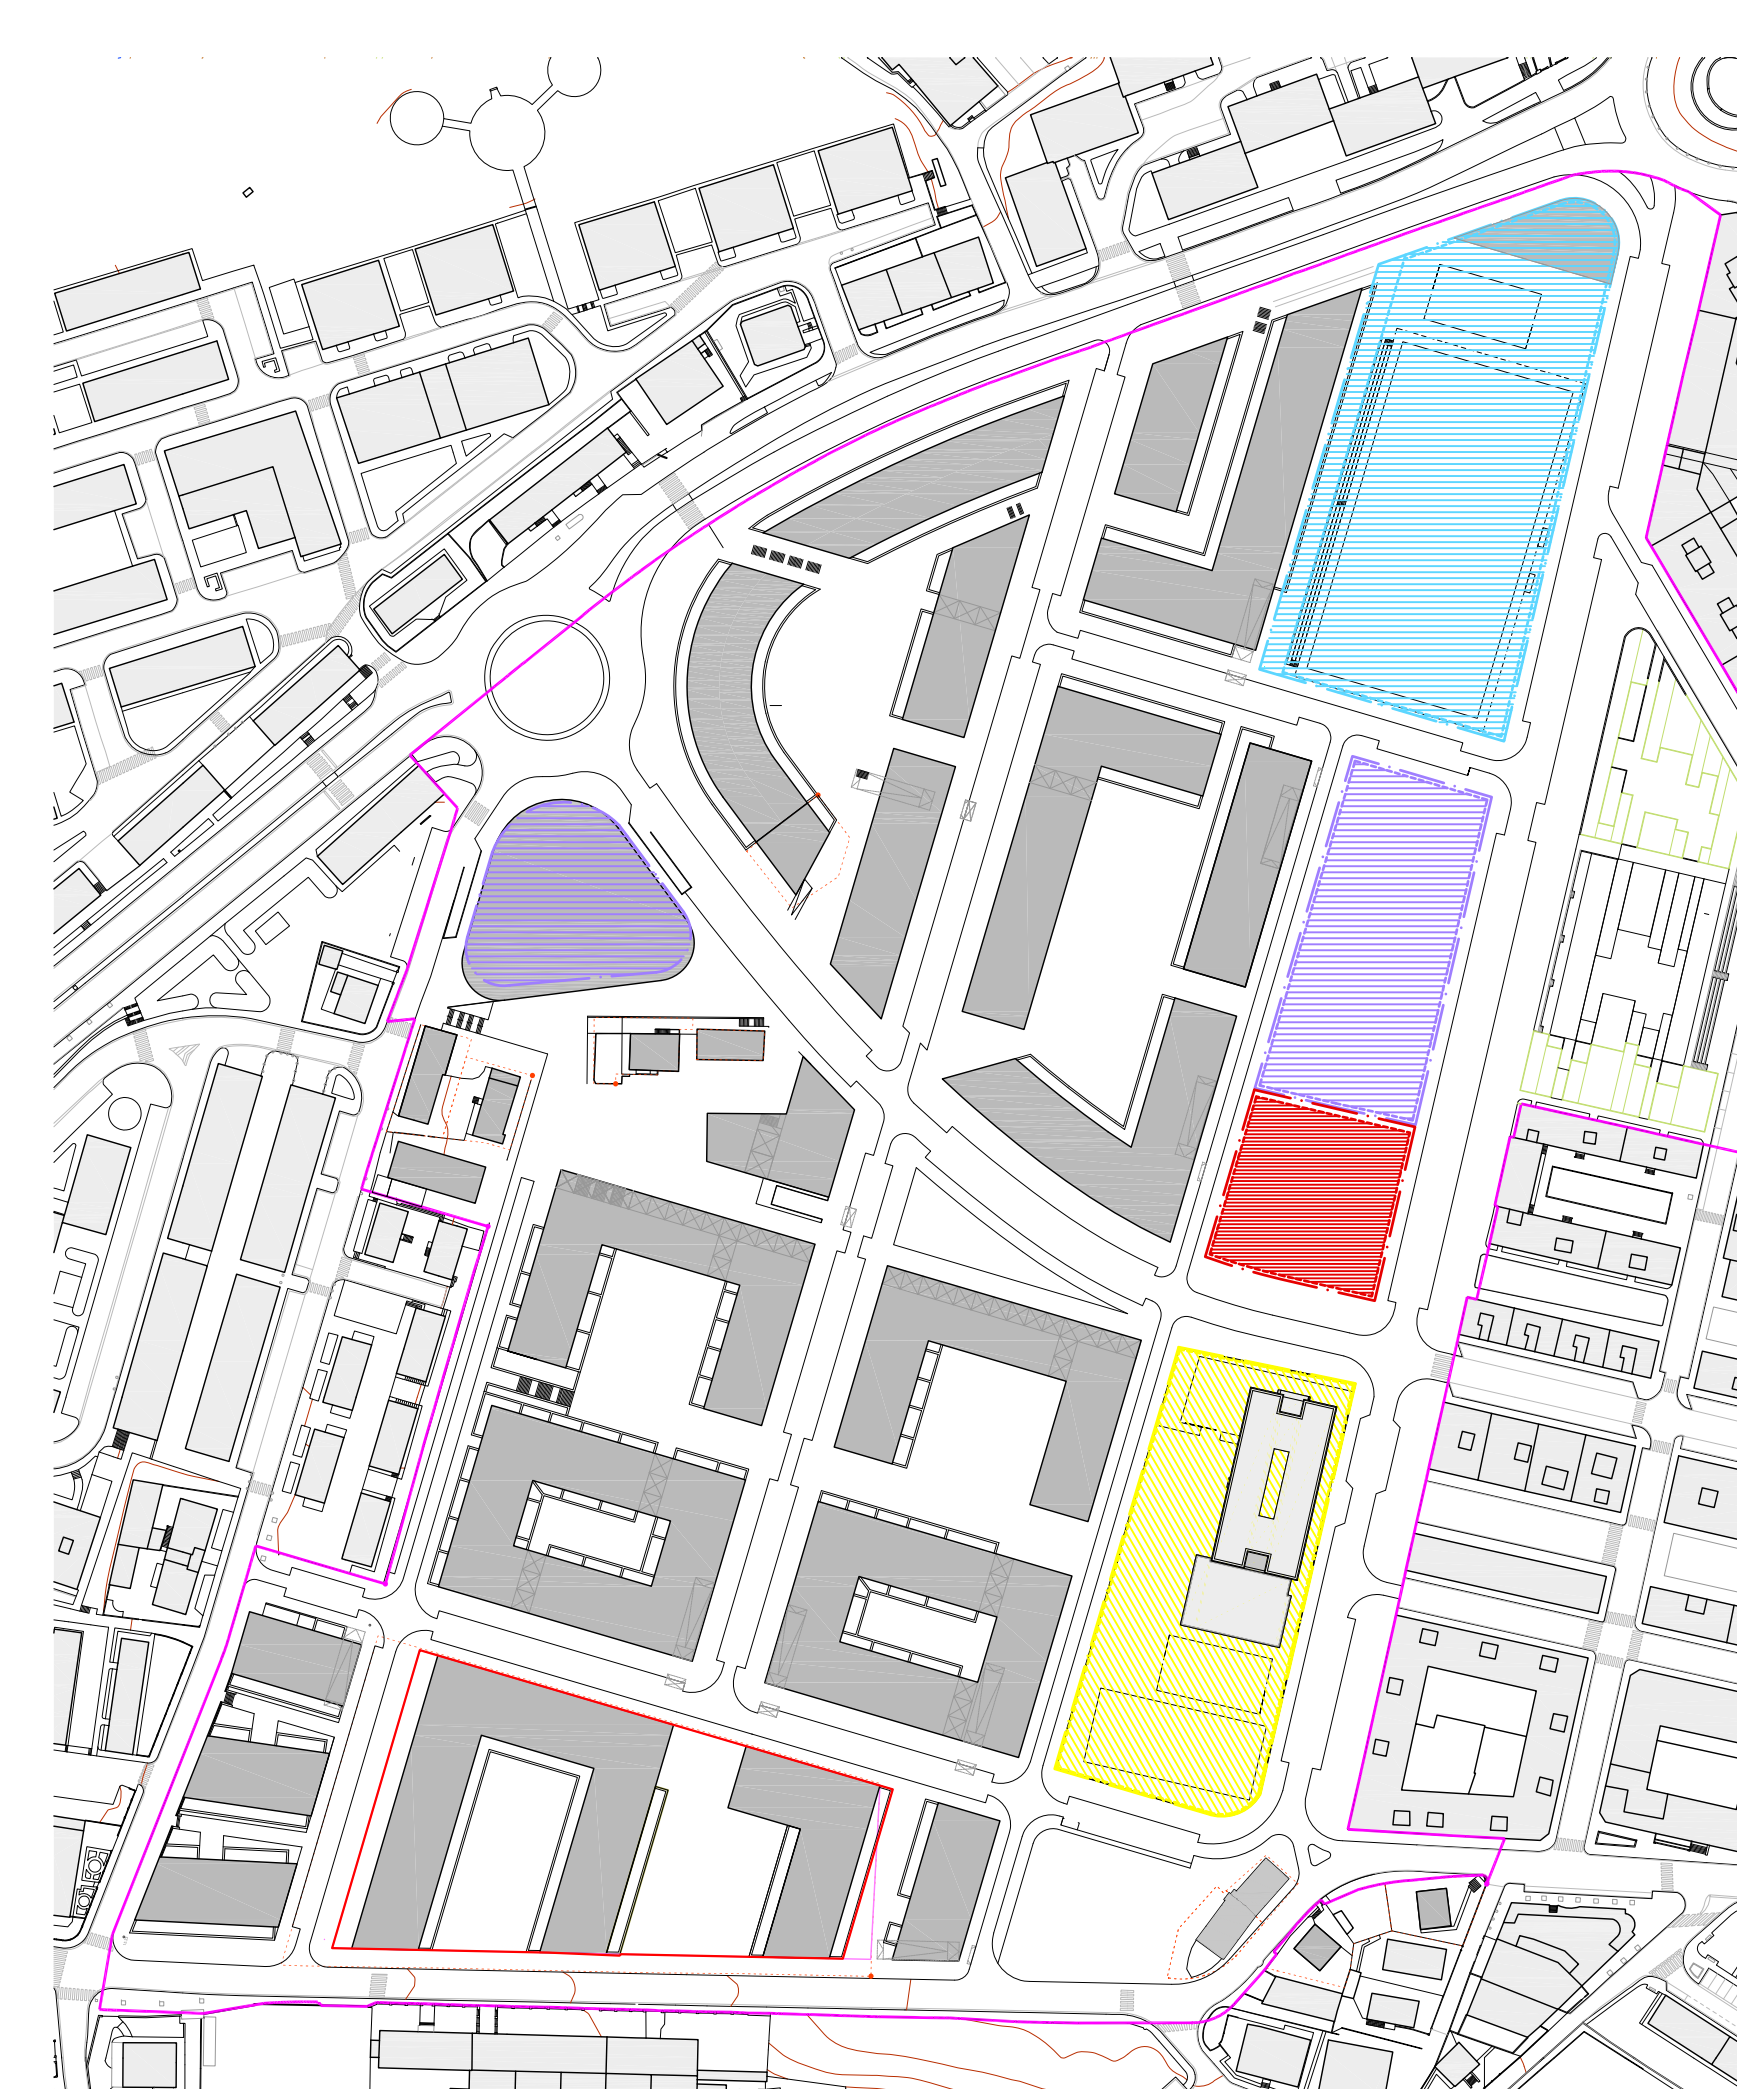

alternativa 3
e. 1/2000

- Alternativa 1 _**
- Centro comercial = 2111.9m²
 - Equipamiento sociocultural = 5832.2m²
 - Equipamiento deportivo = 8353m²
 - Equipamiento Escolar = 6018.3m²
- TOTAL = 22315.4m²
- Alternativa 2 _**
- Centro comercial = 1786.3m²
 - Equipamiento sociocultural = 5721m²
 - Equipamiento deportivo = 8737.8m²
 - Equipamiento Escolar = 6018.3m²
- TOTAL = 22263.4m²
- Alternativa 3 _**
- Centro comercial = 2115.3m²
 - Equipamiento sociocultural = 5810.3m²
 - Equipamiento deportivo = 8353m²
 - Equipamiento Escolar = 6018.3m²
- TOTAL = 22296.9m²

-  Centro Comercial
-  Equipamiento Deportivo
-  Equipamiento Escolar
-  Equipamiento Sociocultural



san miguel / anaka

segunda modificación del plan especial de ordenación urbana

irún gipuzkoa

APROBACIÓN DEFINITIVA
plan especial de ordenación urbana
2ª MODIFICACIÓN

promotor:



redactor:
estudio beldarrain, s.l.p.
juan beldarrain santos, arquitecto

estudio jurídico:
lasagabaster & zaldúa SC
pedro lasagabaster, abogado
juan mº de Zaldúa, abogado

estudio beldarrain
arquitectura, urbanismo y diseño
pº federico garcia lorca 4, bajo b
20.014 donostia san sebastián
telefono/fax: 0034 943 456504
e-mail: estudio@beldarrain.es

III. ANEXO

III.1 alternativa dotacionales

1/2.000

noviembre 2011