


SERVIDUMBRES AEREAS, SEGUN LEGISLACION APLICABLE: HORIZONTAL INTERNA (50m)  
 NINGUN ELEMENTO CONSTRUCTIVO SOBREPASARA LA COTA +49,00

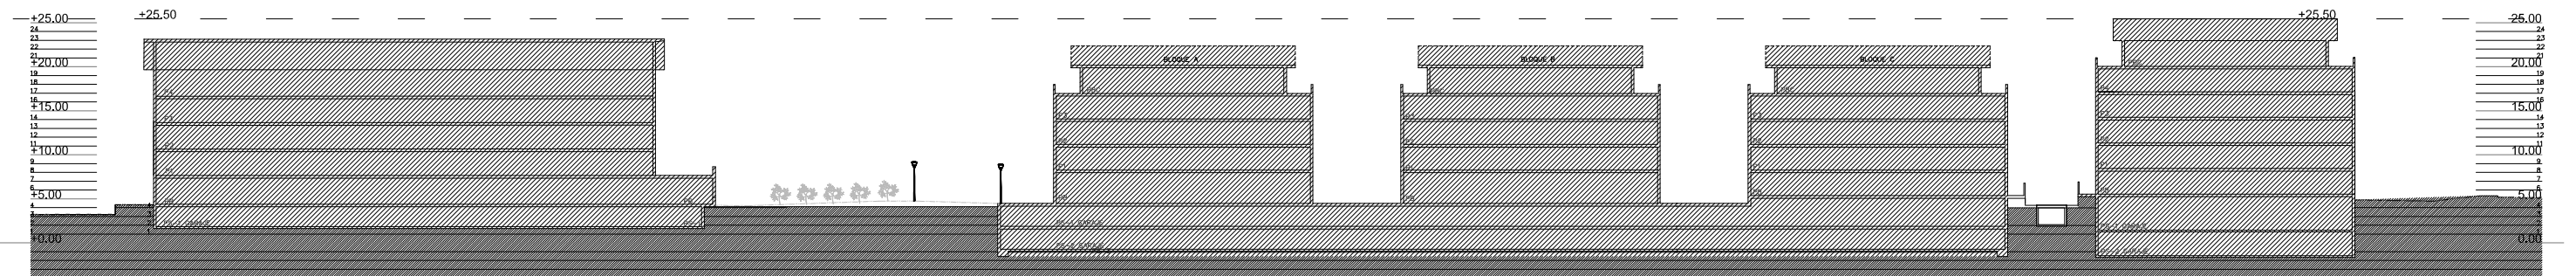

Redactores:

Agustín Mitxelena Peláez Arquitecto  
 Iñaki Arregui Zufiria Abogado  
 Begoña Andueza San Martín Geógrafa

## MODIFICACION DEL PLAN ESPECIAL DE ORDENACION URBANA

### "MENDIPE" (8.3.05) BEHOBIA, IRUN

TITULO PLANO

SERVIDUMBRES AERONAUTICAS

IRUN. DICIEMBRE 2.016

NºPLANO

Sustituye:

II.9

E. 1:5.000  
 E. 1:25.000