



- OCUPACIÓN MÁXIMA BAJO RASANTE EN SEMISOTANO RESIDENCIAL
- USOS DE GARAJE Y AUXILIARES DE LAS VIVIENDAS
- OCUPACIÓN MÁXIMA BAJO RASANTE
- OCUPACIÓN MÁXIMA EN SEMISOTANO RESIDENCIAL
- OCUPACIÓN MÁXIMA EN SEMISOTANO GARAJE Y AUXILIAR

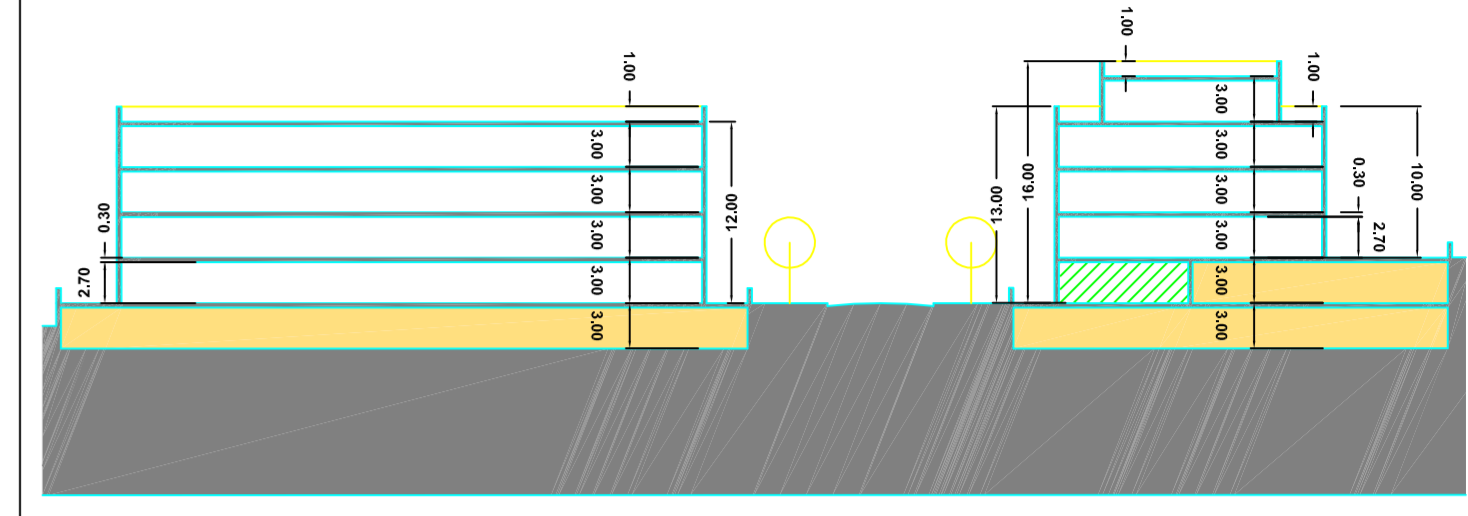


SECCION PARCELAS RP-A1 y RP-A2

SECCION PARCELAS RP-B1 y RP-B2

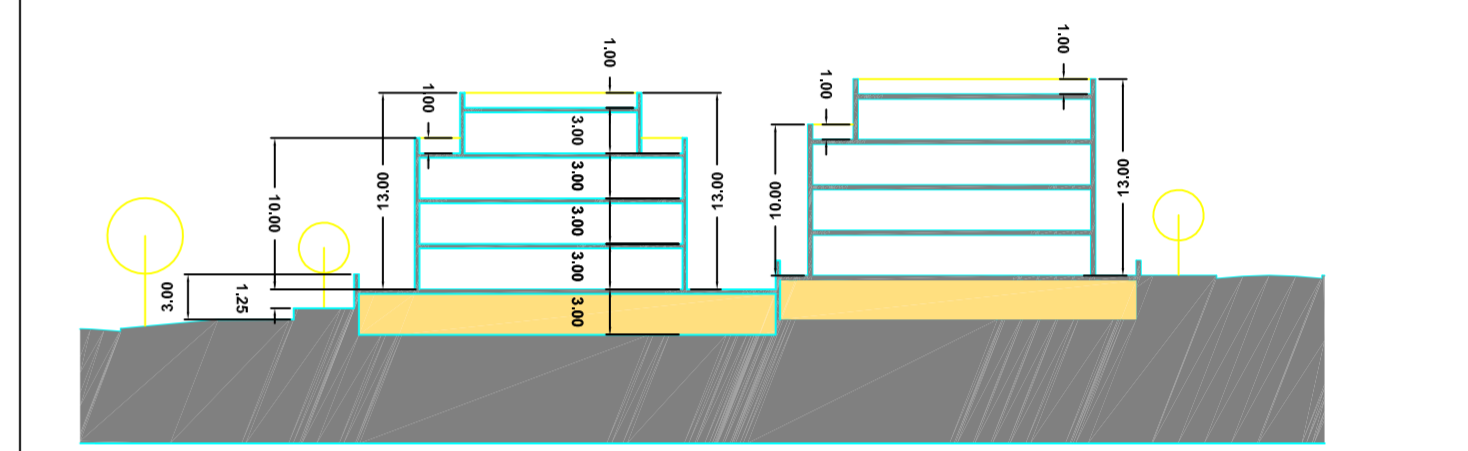


SECCION PARCELAS RP-A3 y RP-A4

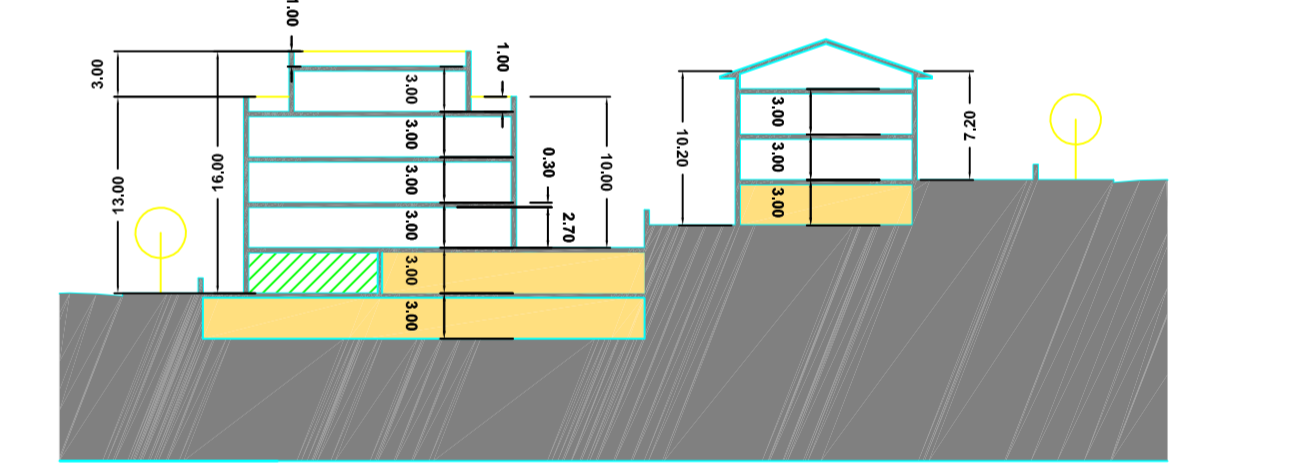

SECCION PARCELAS RP-A5 y RP-A6

SECCION PARCELAS RD-1, RD-2 y RD-3

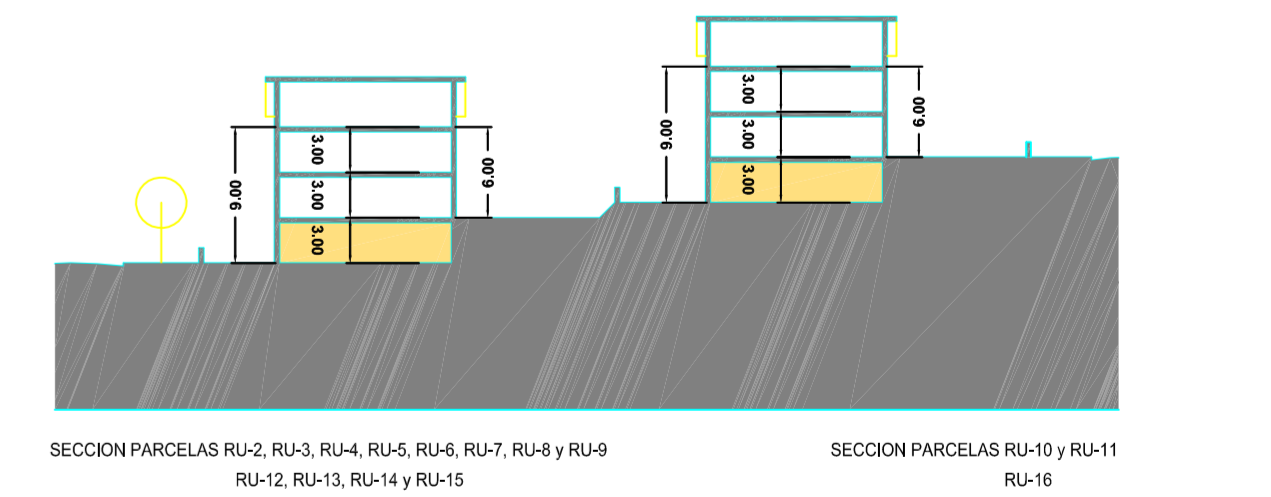

SECCION PARCELAS RU-2, RU-3, RU-4, RU-5, RU-6, RU-7, RU-8 y RU-9  
RU-12, RU-13, RU-14 y RU-15

SECCION PARCELAS RU-10 y RU-11  
RU-16

TEXTO REFUNDIDO  
 PLAN PARCIAL EN EL AMBITO DE OINAURRE

OCUPACION BAJO RASANTE Y USOS

**P.6b**  
 E: 1/1000