

CATALOGO DEL PATRIMONIO ARQUEOLOGICO y ARQUITECTONICO (Julio 2001). Fuente: Arkeolan
 ONDARE ARKITEKONIKO ETA ARKEOLOJIKO KATALOGOA (2001 eko Uztaila). Iturria: Arkeolan

— ZONAS DE PRESUNCION ARQUEOLOGICA
 — PRESUNTIZIO ARKEOLOJIKOKO GUNEAK

- | | | | |
|-----------------------|---|-----------------------|--------------------------------------|
| CATEGORIA A KATEGORIA | | CATEGORIA D KATEGORIA | |
| 1 | C/ MAYOR N° 9 / KALE NAGUSIA 9 | 3 | MOLINO DE ARANBURU / ARANBURU ERROTA |
| 2 | C/ KONTRAKALE N° 16 / KONTRAKALE KALEA 16 | | |

— PATRIMONIO ARQUITECTONICO. ELEMENTOS CLASIFICADOS
 — ONDARE ARKITEKONIKOAK. ELEMENTU SAILKATUAK

- *EDIFICIO MONUMENTAL (M) / (M) MONUMENTUZKO ERAIKUNTZAK
- M1 IGLESIA NTRA SRA DEL JUNKAL / NTRA SRA DEL JUNKAL ELIZA
 - M3 PALACIO ARBELAITZ / ARBELAITZ JAUREGIA
 - M4 ANTIGUO HOSPITAL NTRA SRA CONCEPCION (ACTUAL EUSKALTEGI) / NTRA SRA CONCEPCION ERITETXE ZAHARRA (EGUNGO EUSKALTEGIA)
 - M6 ERMITA DE STA ELENA / STA ELENA BASELIZA
 - M7 FUENTE DE STA ELENA / SANTA ELENA ITURRIA

*EDIFICIOS RELEVANTES (R) / (R) ERAIKUNTZA AIPAGARRIAK

■ ■ ■ ■ NO HAY EN EL AMBITO / EZ DIRA EREMUAN AURKITZEN

- *CONJUNTO URBANO (C) / (C) HIRI MULTZOAK
- C1 C/ SAN MARCIAL / SAN MARTZIAL KALEA
 - C3 C/ MAYOR / KALE NAGUSIA
 - C4 C/ SANTIAGO / SANTIAGO KALEA
 - C5 C/ LARRETXIPI Y C/ KONTRAKALE / LARRETXIPI ETA KONTRAKALE KALEAK

*CONSTRUCCIONES AGRARIAS / NEKAZAK ERAIKUNTZAK

■ ■ ■ ■ NO HAY EN EL AMBITO / EZ DIRA EREMUAN AURKITZEN

**CENTRO DE PATRIMONIO CULTURAL VASCO:
 EUSKAL KULTURAREN ONDASUN ZENTRUA:**

ZONAS Y ELEMENTOS ARQUEOLOGICOS PROPUESTOS PARA PROTEGER: YACIMIENTO ROMANO DE LA COLINA DE BERAUN (Noviembre 2005). Fuente: Departamento de Cultura del Gobierno Vasco
 BABESTEKO PROPOSATURIKO GUNE ETA ELEMENTU ARKEOLOJIKOAK: BERAUNEKO MUINOAN AURKITZEN DEN ERROMATAR AZTARNATEGIA (2005 eko Azaroa). Iturria: Eusko Jaurlaritzako Kultura Saila

■ ■ ■ ■ TRAZADO HIPOTETICO DE LA MURALLA / HARRESIAREN BALIZKO MARRATUA

BIEN CULTURAL CALIFICADO NTRA. SRA. DEL JUNKAL
 NTRA. SRA. DEL JUNKAL KALIFIKATUTAKO ONDASUN KULTURALA


■ ■ ■ ■ ENTORNO DE PROTECCION DE LA IGLESIA DE NTRA SRA DEL JUNKAL (Julio 2004). Fuente: Departamento de Cultura del G.V. NTRA SRA DEL JUNKAL ELIZAREN BABES INGURUA (2004ko Uztaila). Iturria: E.J. ko Kultura Saila

..... LIMITE DEL AREA DEL PLAN ESPECIAL
 PLAN BEREZIKO EREMUAREN MUGA

**PLAN ESPECIAL DE REHABILITACION
 DE LA PARTE VIEJA DE IRUN**

IRUNGO ALDE ZAHARREKO ERREHABILITAZIOAREN PLAN BEREZIA

AVANCE **AURRERAPENA**

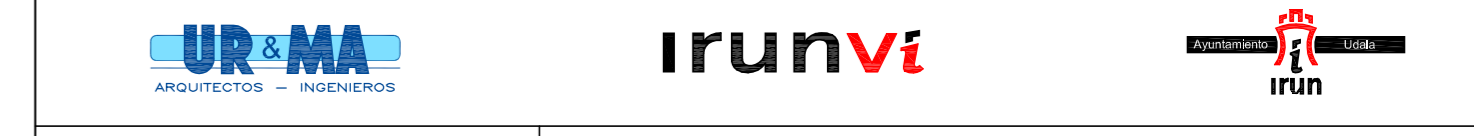

Equipo redactor: UR&MA S.L. - redaktore taldea
 Plano: CATALOGO DEL PATRIMONIO ARQUEOLOGICO Y ARQUITECTONICO / CENTRO DE PATRIMONIO CULTURAL VASCO / ONDARE ARKITEKONIKO ETA ARKEOLOJIKOEN KATALOGOA / EUSKAL KULTURAREN ONDASUN ZENTRUA

Lorenzo Golcochea Arquitecto / Gorka Arregi Arquitecto
 Escala: 1/1.250
 Septiembre 2007ko Iraila
 Eskala: 1-5