



PROPUESTA APARCAMIENTO SUBTERRANEO A
53 PLAZAS DE APARCAMIENTO POR PLANTA.

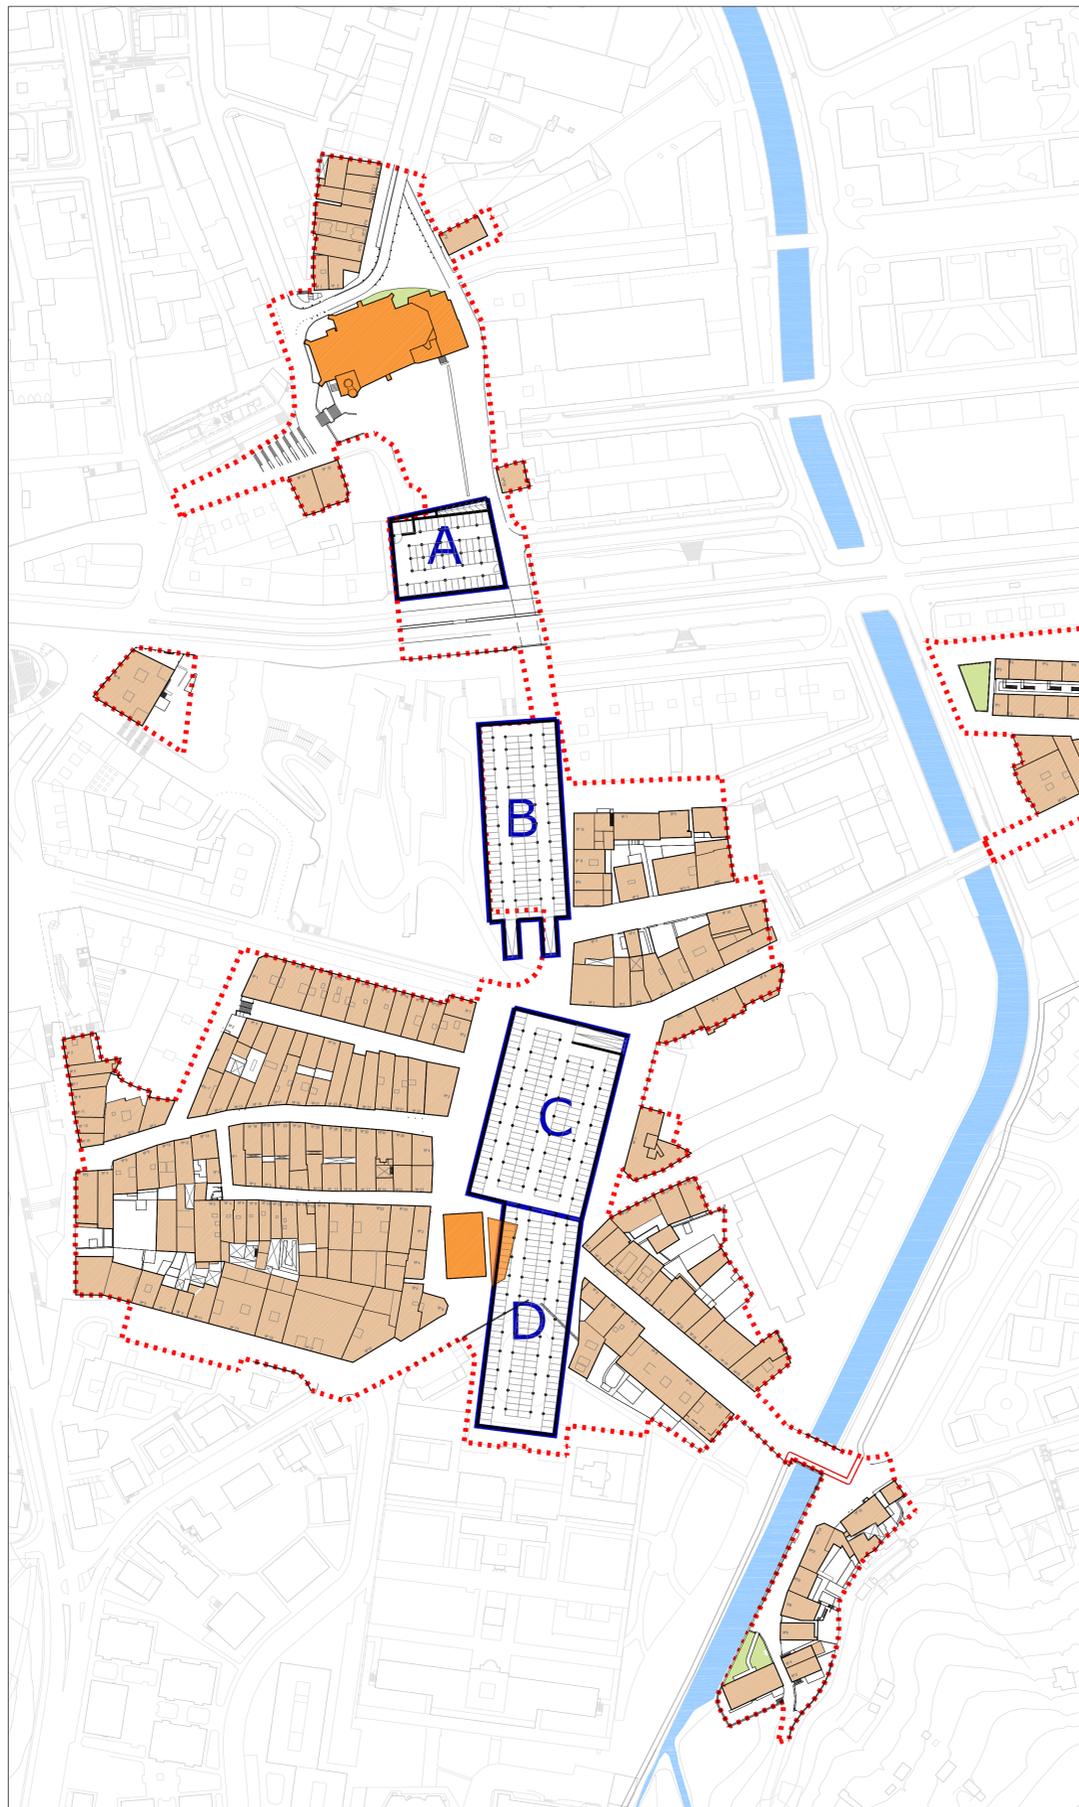

PROPUESTA APARCAMIENTO SUBTERRANEO B
120 PLAZAS DE APARCAMIENTO POR PLANTA.



PROPUESTA APARCAMIENTO SUBTERRANEO C
155 PLAZAS DE APARCAMIENTO POR PLANTA.

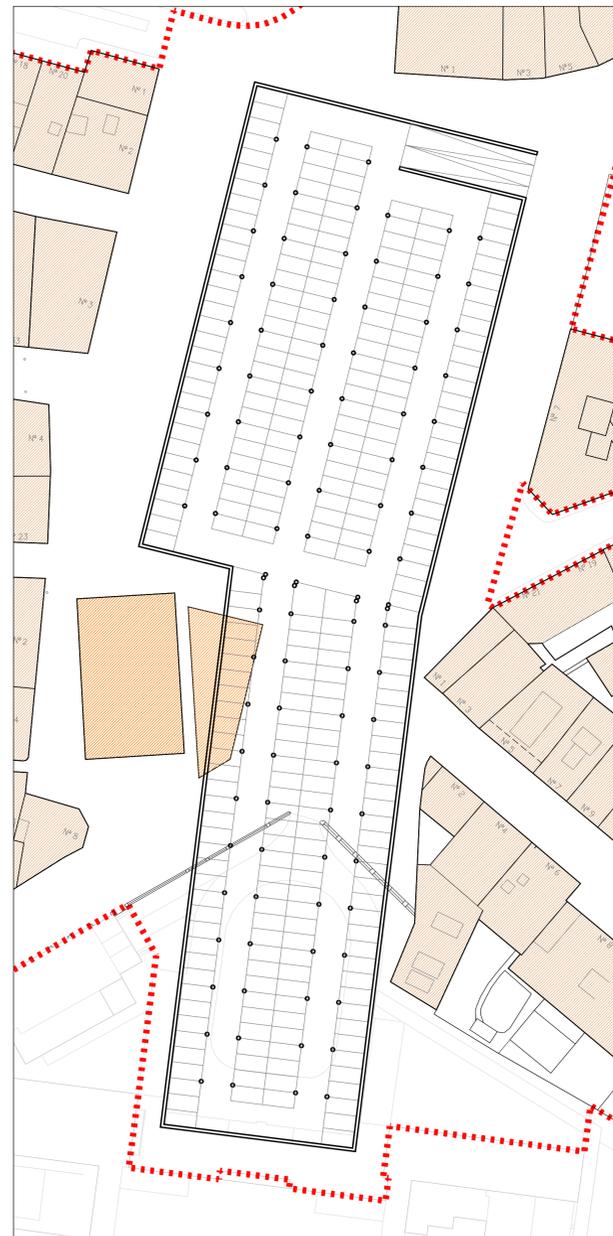

PROPUESTA APARCAMIENTO SUBTERRANEO D
133 PLAZAS DE APARCAMIENTO POR PLANTA.



----- LIMITE DEL AREA DEL PLAN ESPECIAL
PLAN BEREZIKO EREMUAREN MUGA

**PLAN ESPECIAL DE REHABILITACION
DE LA PARTE VIEJA DE IRUN**
IRUNGO ALDE ZAHARREKO ERREHABILITAZIOAREN PLAN BEREZIA

AVANCE

AURRERAPENA



Equipo redactor: UR&MA S.L. - arquitectos - ingenieros

Plano: PROPUESAS DE APARCAMIENTOS SUBTERRANEOS LURRAZPIKO APARKALEKUEN PROPOSAMENAK

Lorenzo Golcochea Arquitecto

Gorka Arregi Arquitecto

Escala: 1/1.250

1/500

Eskala:



Septiembre 2007ko Iraila

O-5