


PROYECTO

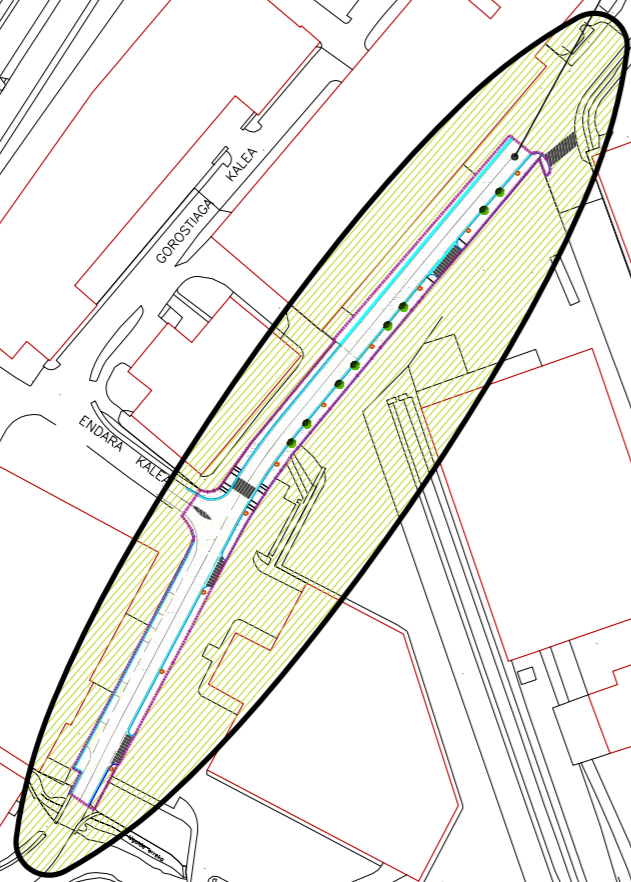

Sustatzailea / Promotor 

**PROYECTO DE REURBANIZACIÓN DE CARRETERA DEL MOLINO,
FRENTE A LOS N^{OS} 12 Y 14 (ÁMBITO AIU 2.2.06)**

EMPLAZAMIENTO JUNIO 2017 EKAINA
Neurmaila Escala 1/2500

EGILEA / AUTOR  
IGOR MARTÍN MOLINA
Ingeniero de Caminos

UDALERRIA / MUNICIPIO
IRUN

1