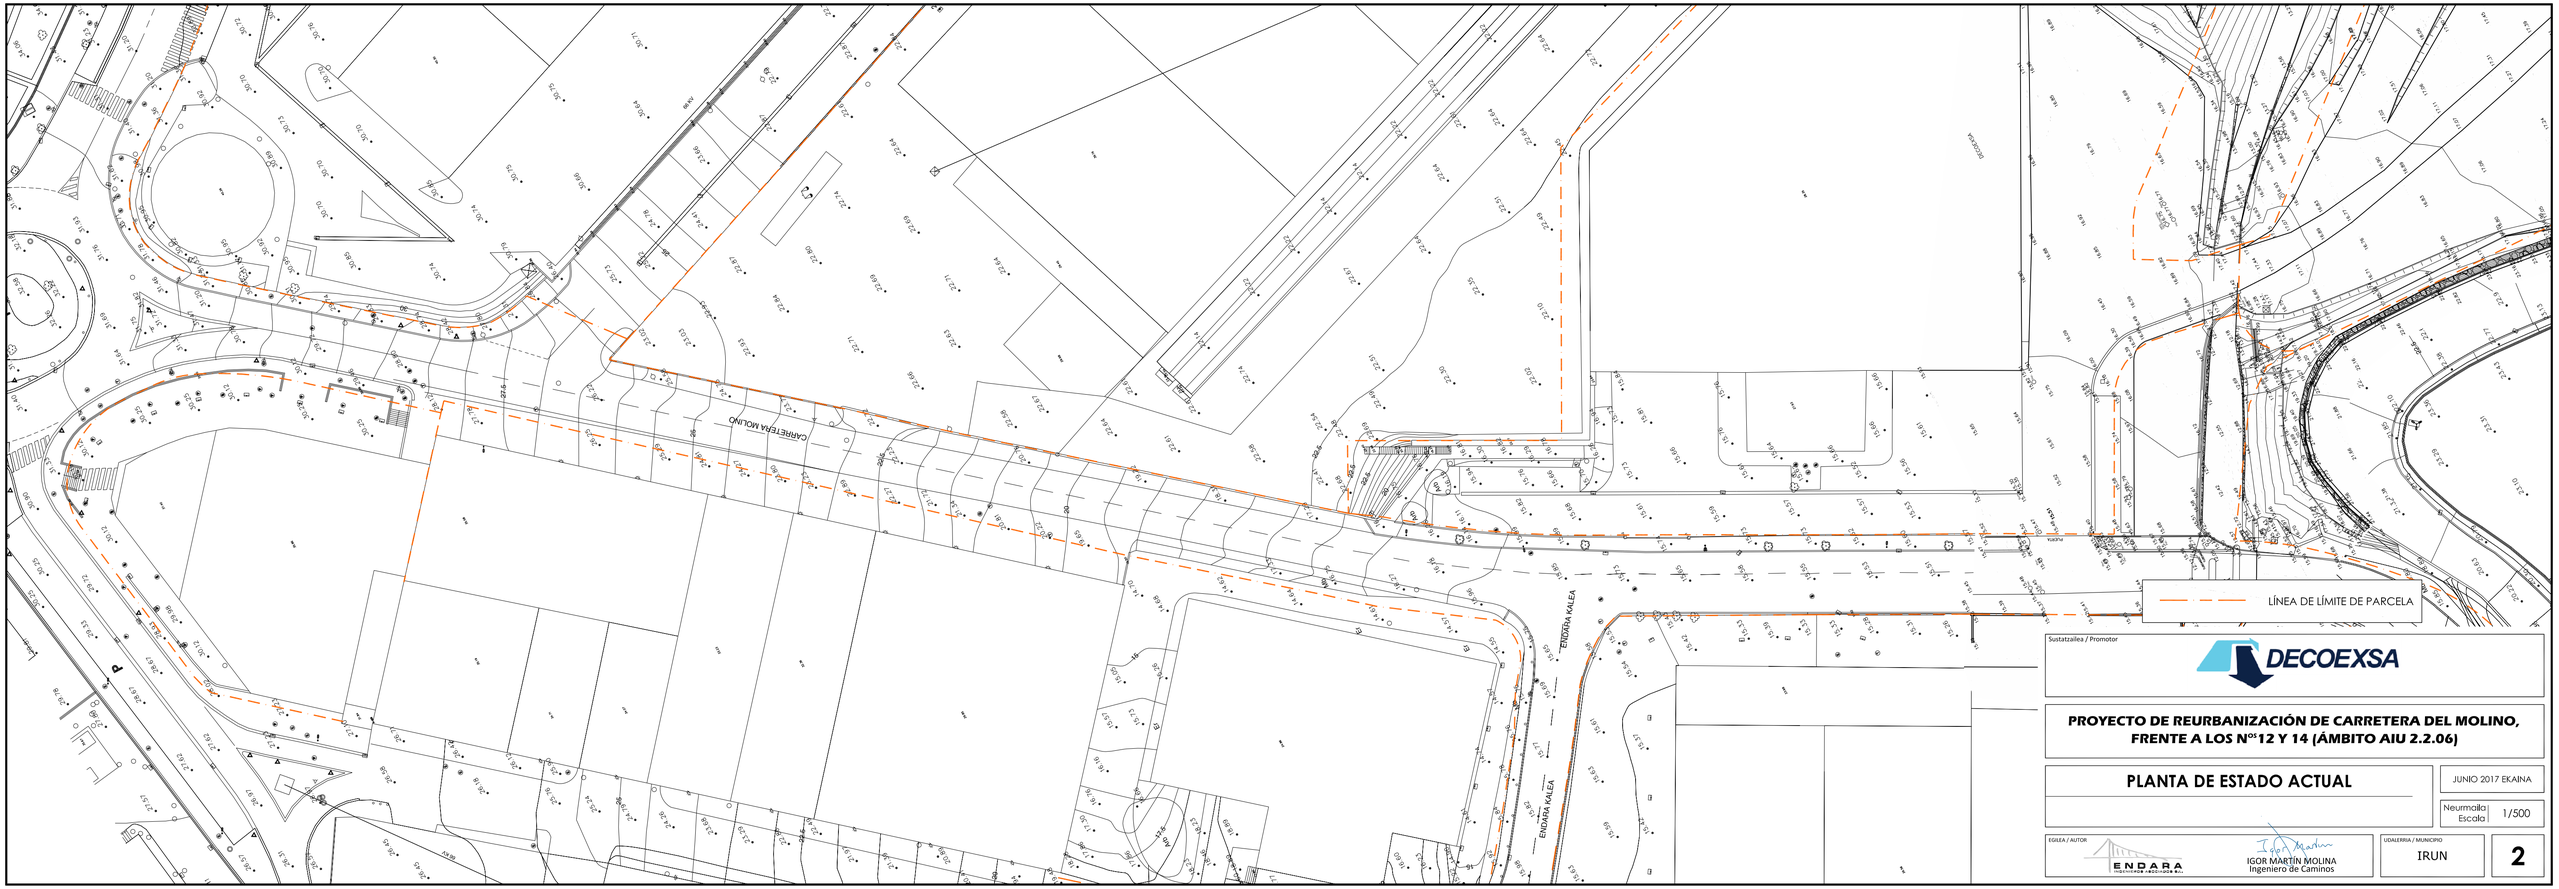

Sustatzailea / Promotor

DECOEXSA

PROYECTO DE REURBANIZACIÓN DE CARRETERA DEL MOLINO, FRENTE A LOS Nºs 12 Y 14 (ÁMBITO AIU 2.2.06)

PLANTA DE ESTADO ACTUAL

JUNIO 2017 EKAINA

Neurmaila / Escala: 1/500

EGILEA / AUTOR

ENDARA INGENIERIA Y EDIFICACIÓN S.L.

IGOR MARTÍN MOLINA
Ingeniero de Caminos

UDALERRIA / MUNICIPIO: IRUN

2