

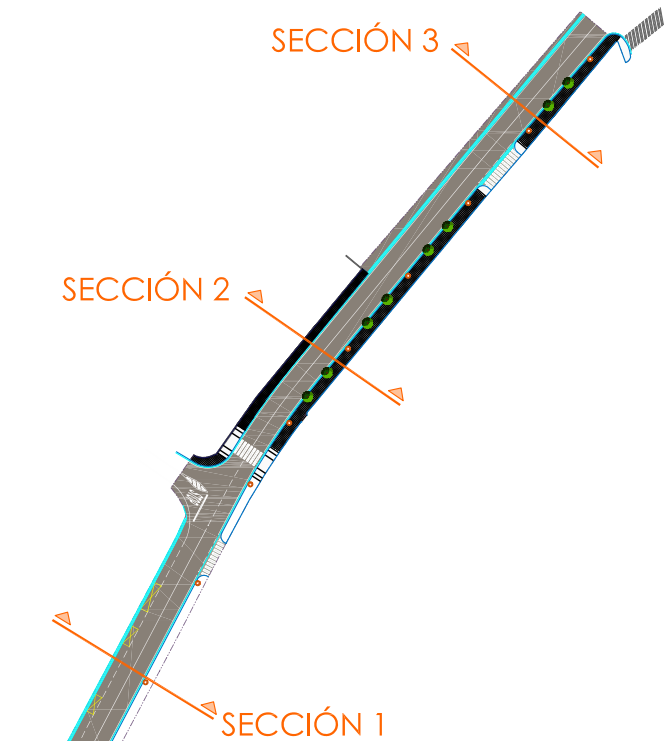


**SECCIONES TIPO**  
Escala 1/100


**SECCIÓN 1**

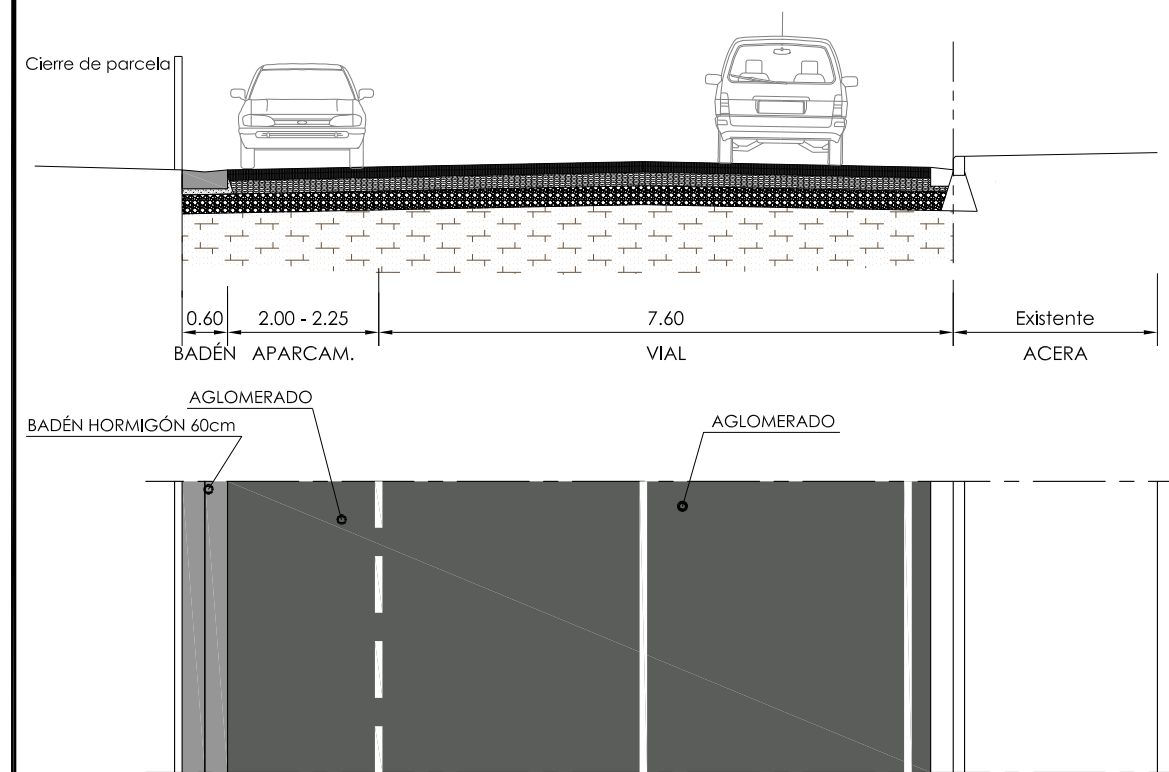


**SECCIÓN 3**

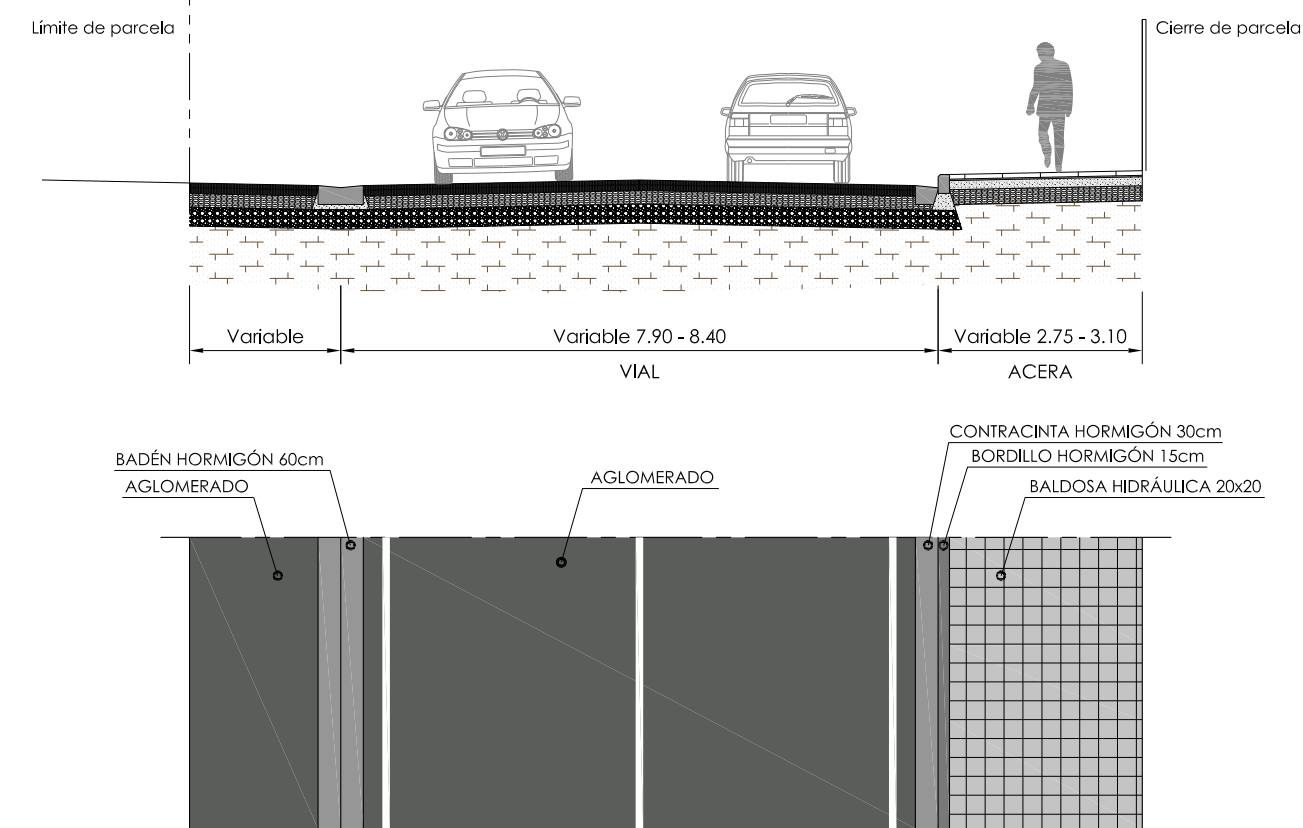


**BARANDILLA**  
Escala 1/20

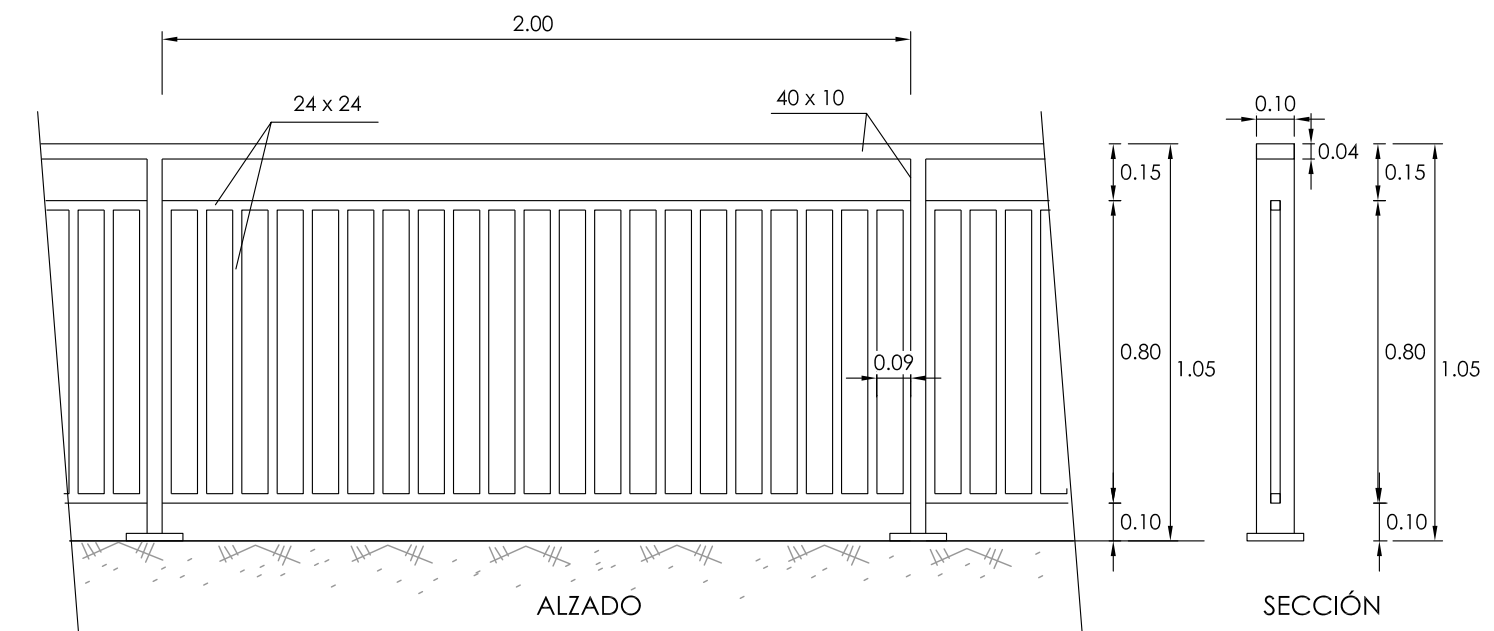


**RECRECIDO DE MURO**  
Escala 1/10

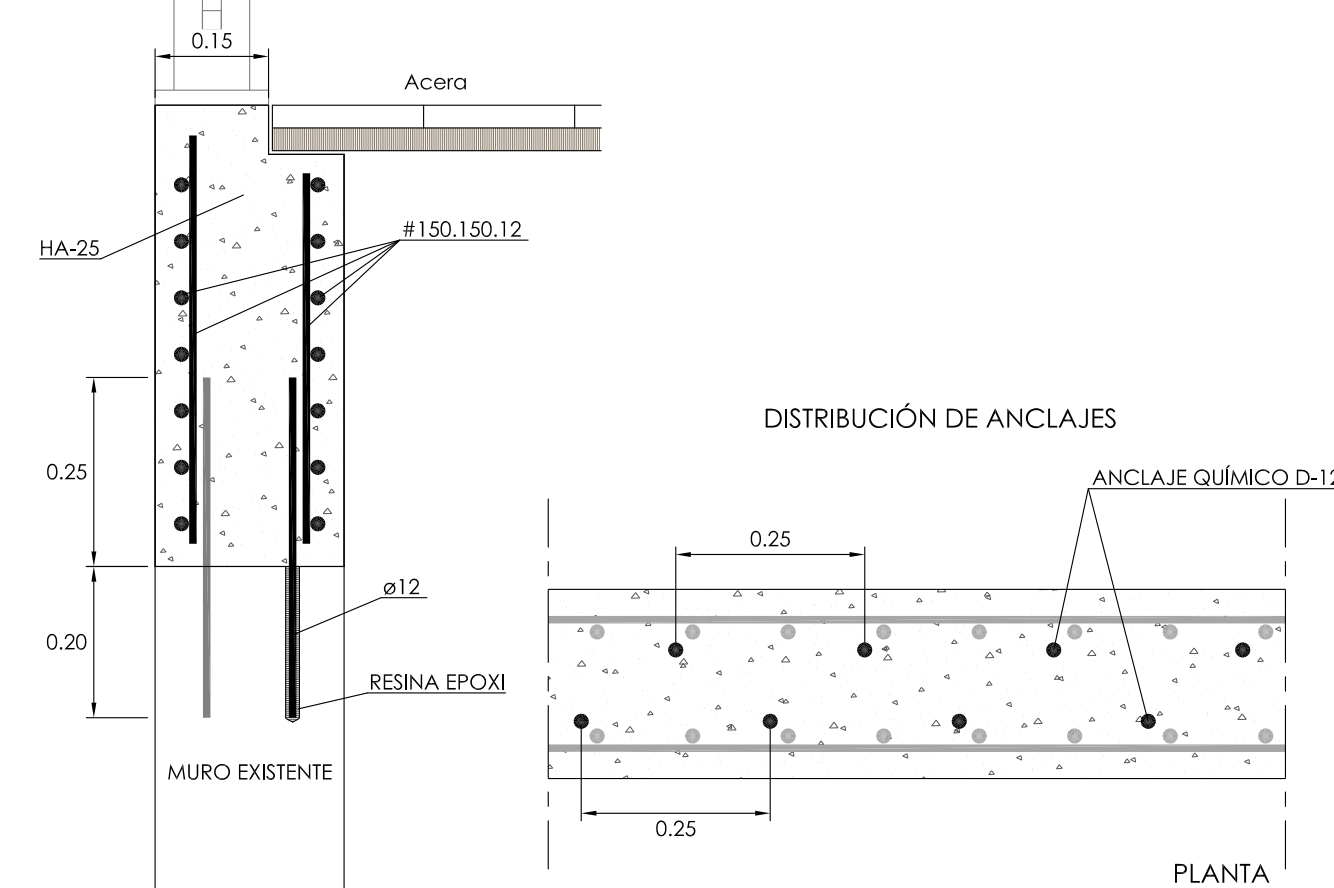


**SECCIÓN 2**

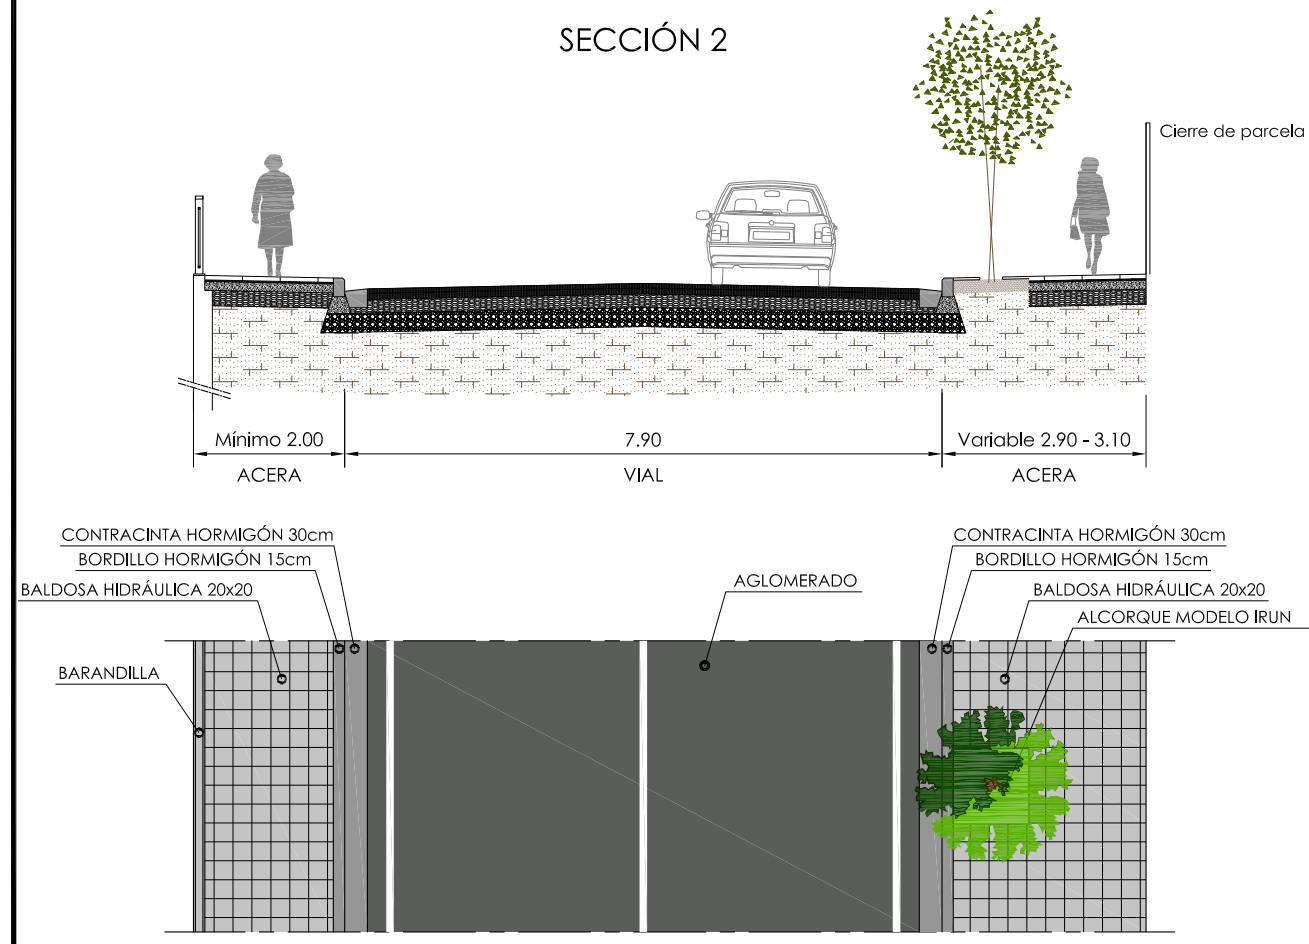


**DETALLE DE BORDILLO Y CONTRACINTA**

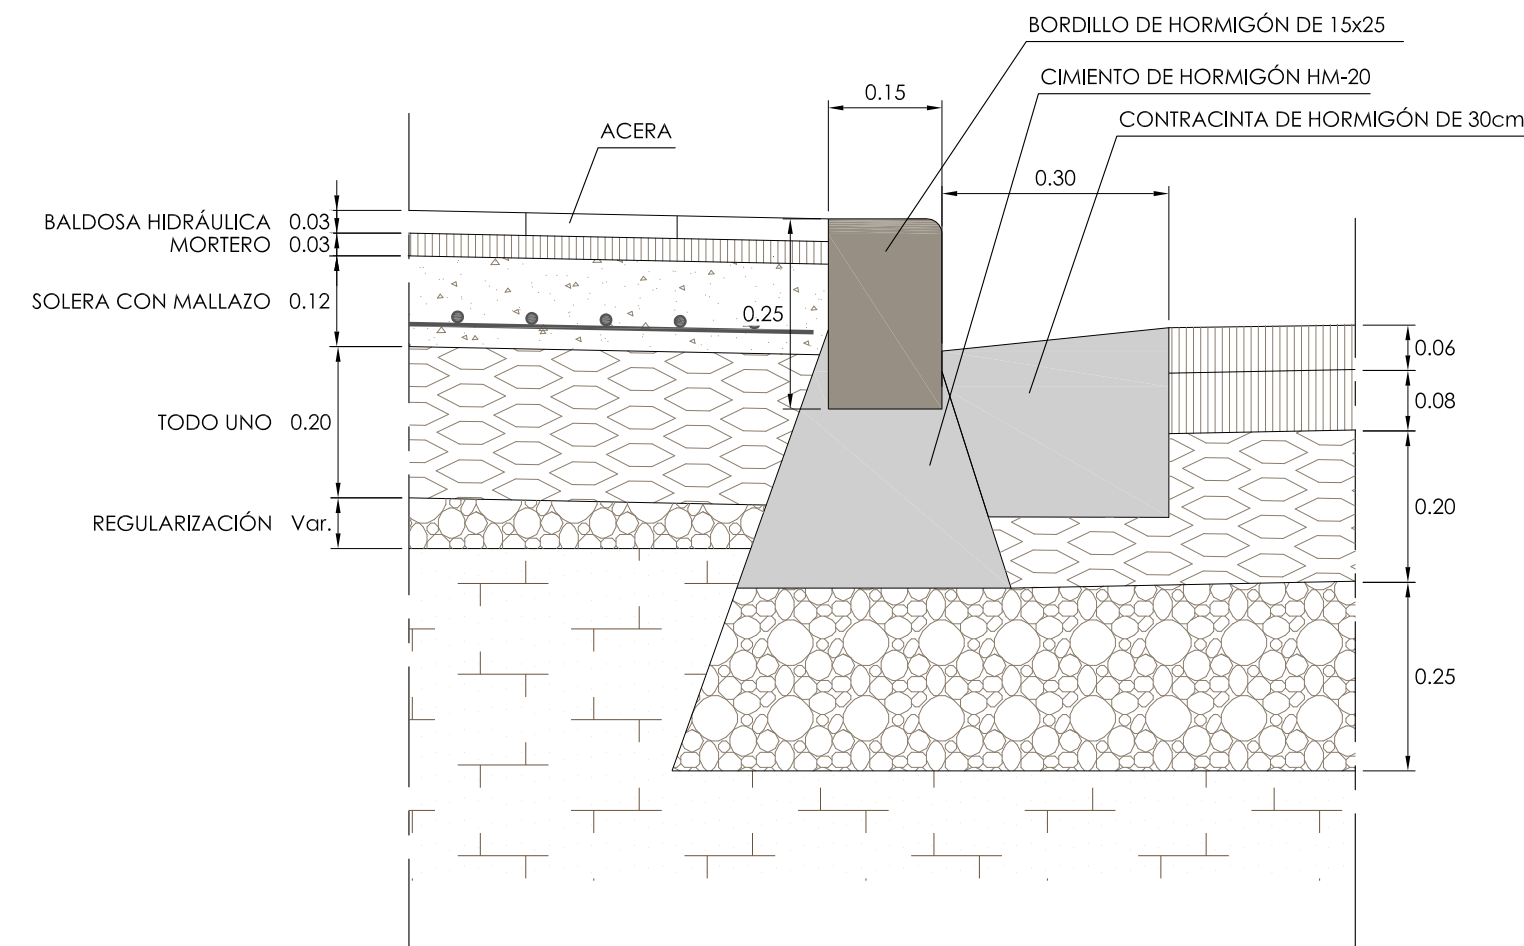

**DETALLE DE BADÉN DE HORMIGÓN**

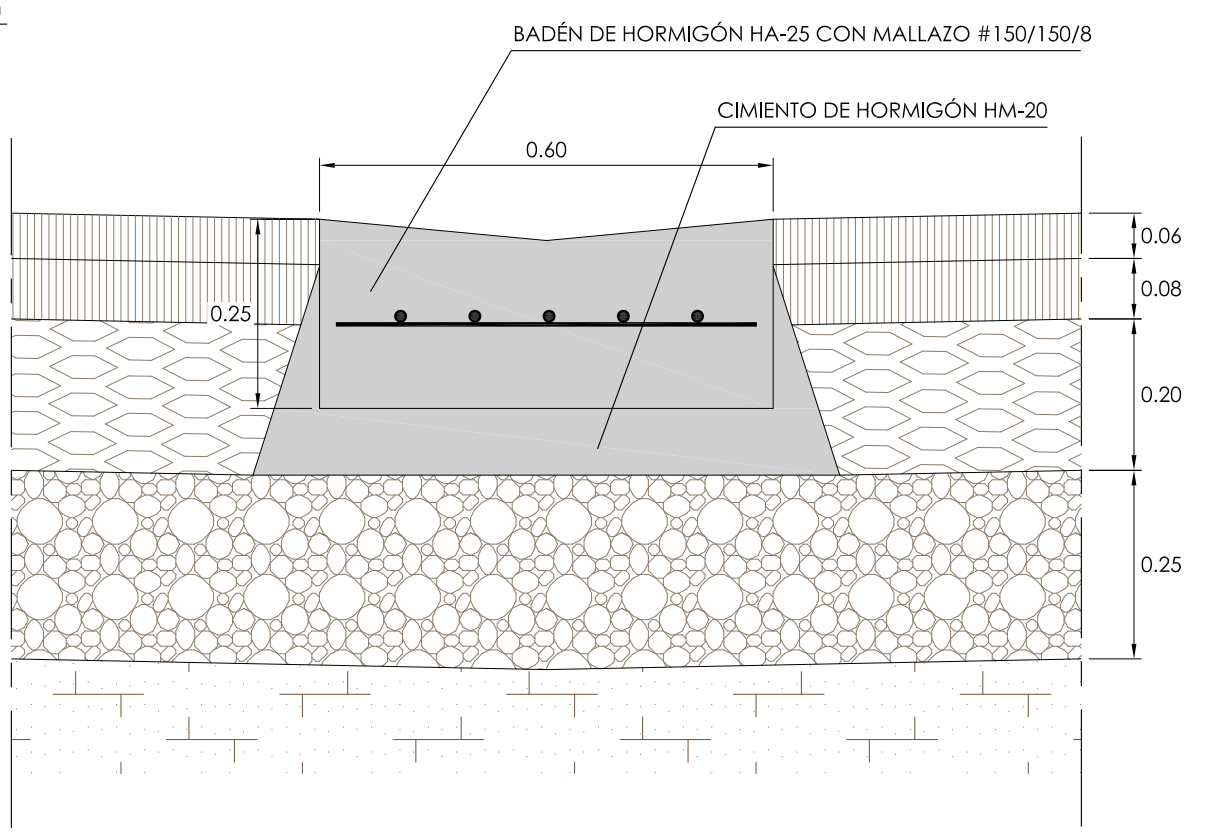

**ALCORQUE MODELO IRUN**  
Escala 1/10

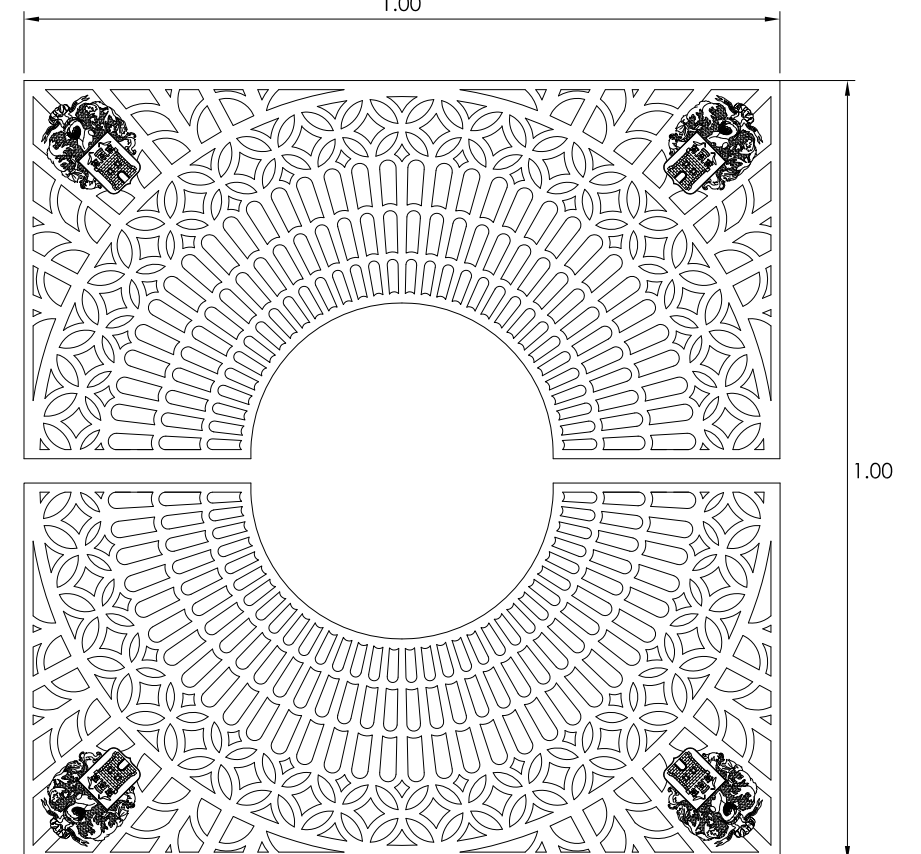

Sustatzailea / Promotor: **DECOEXSA**

**PROYECTO DE REURBANIZACIÓN DE CARRETERA DEL MOLINO, FRENTE A LOS N°S 12 Y 14 (ÁMBITO AIU 2.2.06)**

**PAVIMENTACIÓN**  
**SECCIONES TIPO Y DETALLES**

JUNIO 2017 EKAINA  
Neumaila / Escala: Varias

EGILEA / AUTOR: **ENDARA**  
INGENIEROS ARQUITECTOS S.L.

UDALERRIA / MUNICIPIO: **IRUN**

IGOR MARTÍN MOLINA  
Ingeniero de Caminos

**6.2**