



BÁCULO CONIC-DR
DE ACERO GALVANIZADO DE 8m

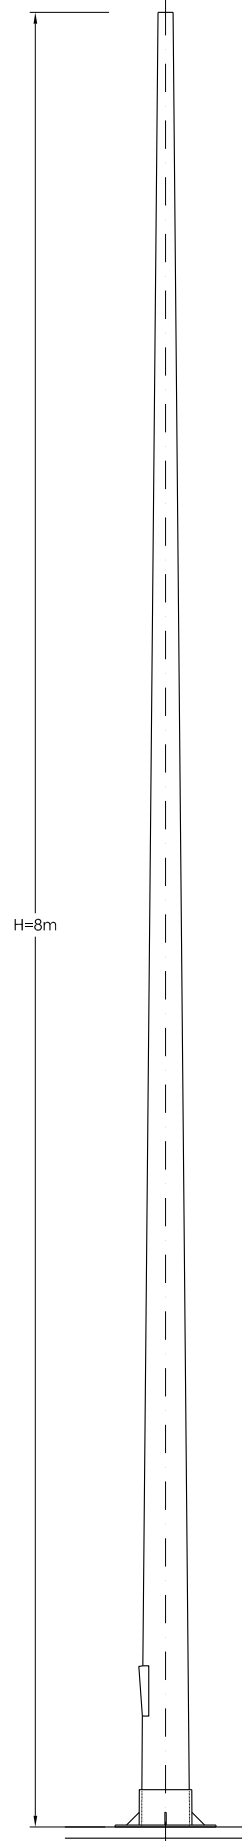


LUMINARIA IRIDIUM 3
40 LED




DETALLE DE SOLDADURA DE DERIVACIÓN

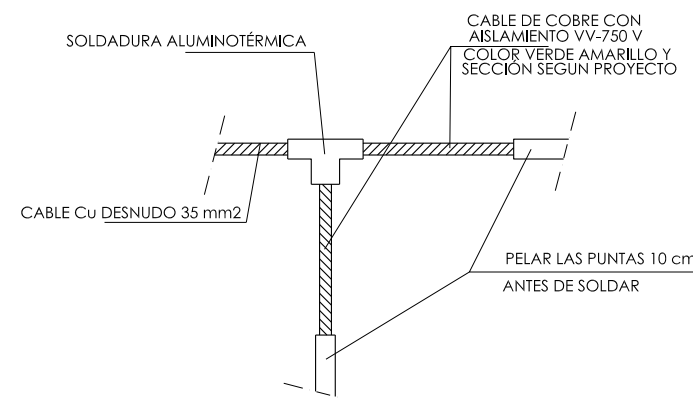

ZANJA TIPO EN CALZADA

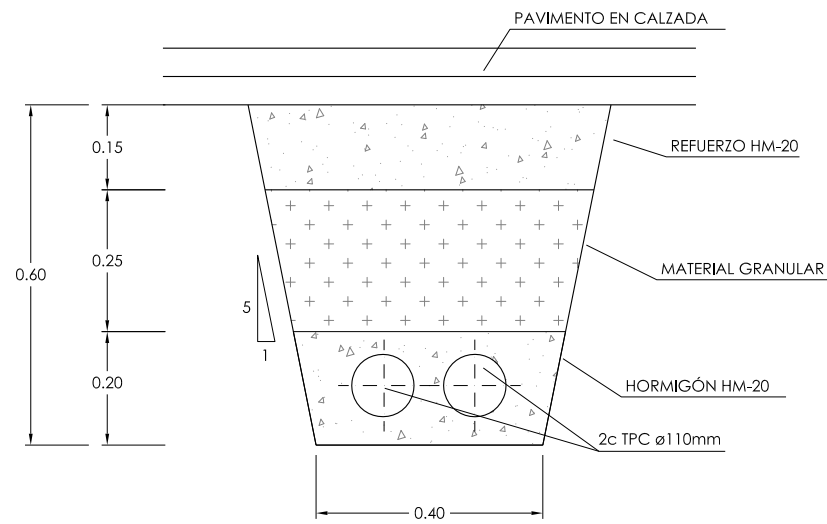


ZANJA TIPO EN ACERA

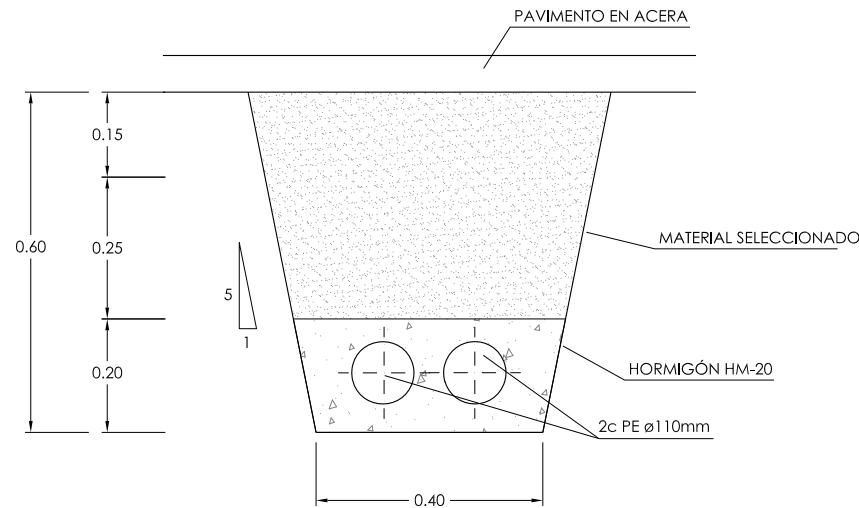


ALUMBRADO: * El número de conductos de alumbrado será igual al número de líneas más un conducto libre.

BASE DE COLUMNA

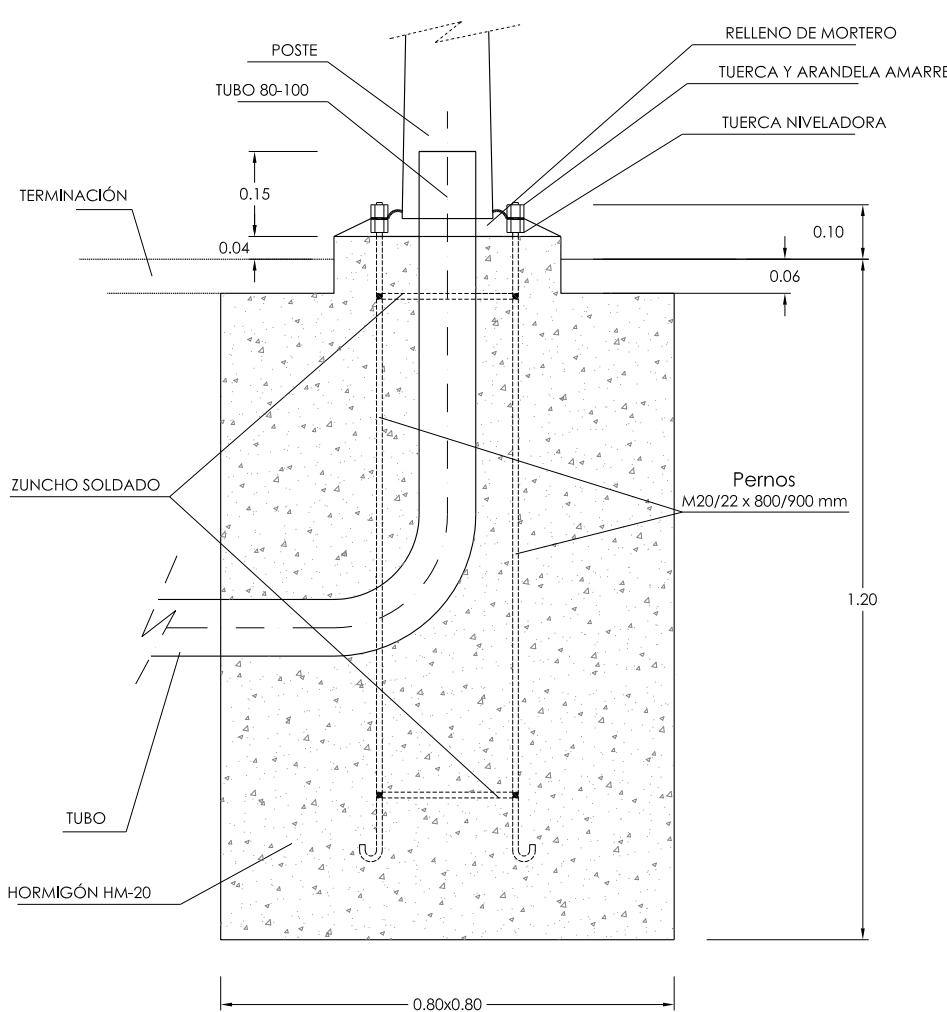


ARQUETA Y CIMENTACIÓN TIPO

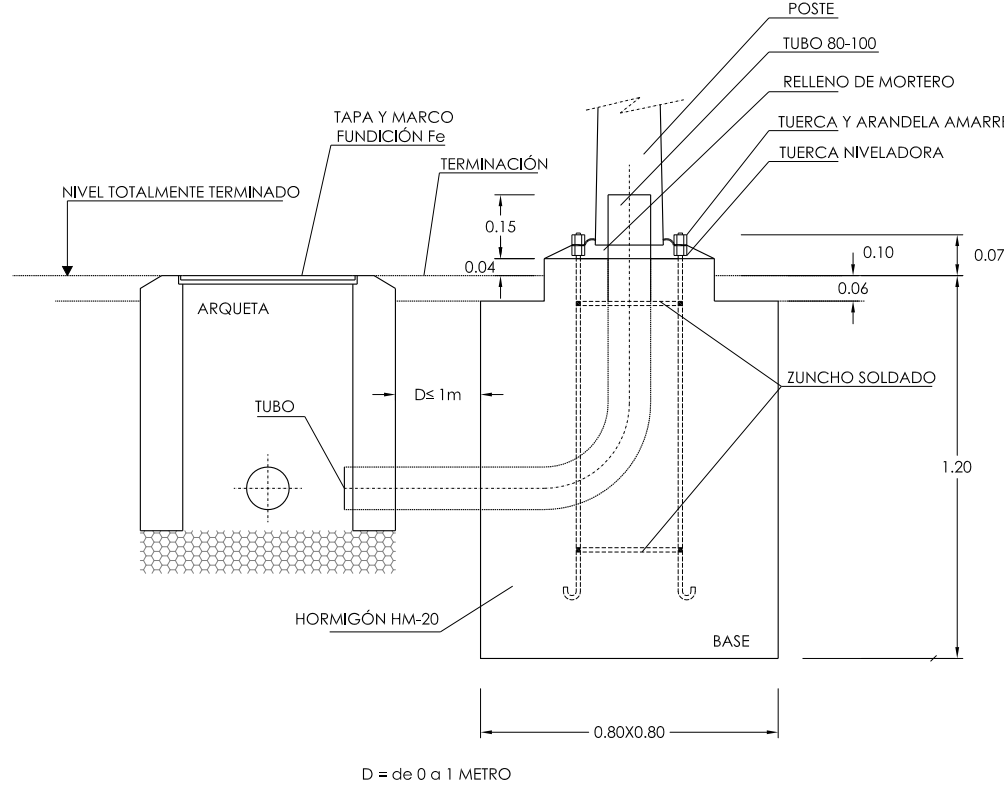


* Los pernos, tuercas y arandelas serán de acero galvanizado.
* Los 4 pernos estarán unidos por dos zunchos soldados de varilla 6-8 mm y sujetos por su plantilla.
* La arqueta puede estar situada delante, detrás, a la derecha o izquierda de la base de cimentación.

ARQUETA DE ALUMBRADO

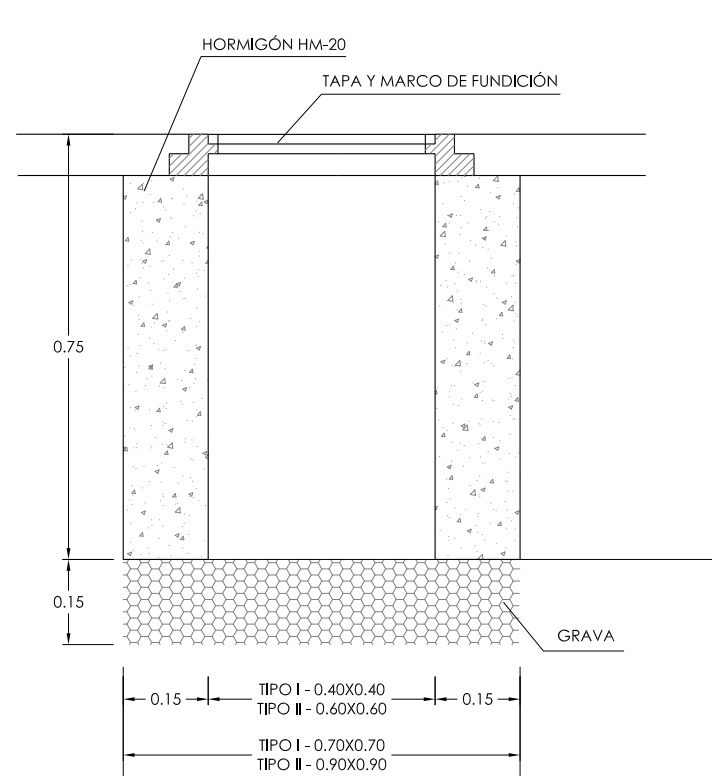


TAPA ALUMBRADO

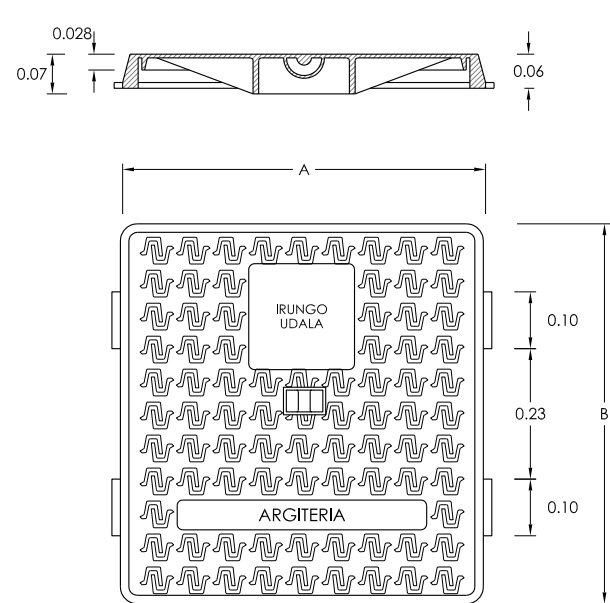

TIPO	I	II
DIMENSIÓN		
A	40	60
B	40	60

PICA PARA TOMA DE TIERRA

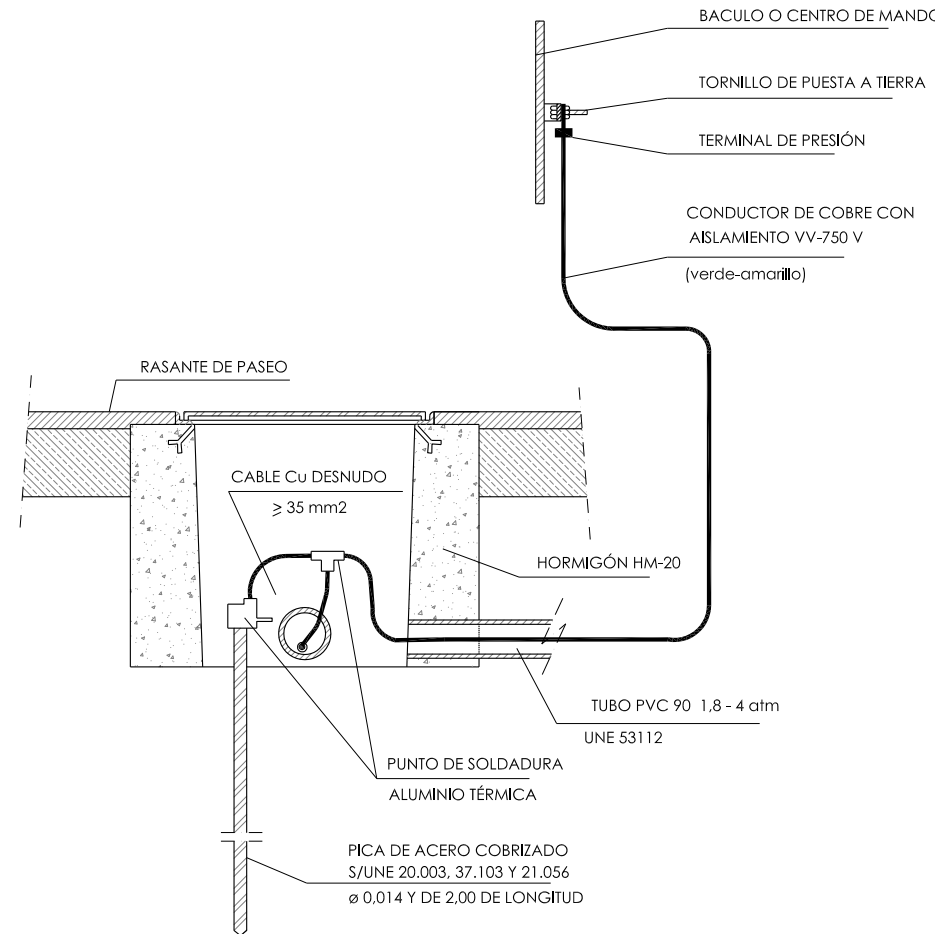

Las acometidas de los distintos servicios y la colocación de contadores (si esta misión corresponde a las obras de urbanización) se realizarán bajo los criterios marcados por los operadores que, en su caso, hayan de recibir el servicio.

Las infraestructuras, canalizaciones y accesorios de este servicio deberán cumplir las normas de la compañía suministradora.

CUADRO DE CARACTERÍSTICAS TÉCNICAS EHE / CTE SE-A

ELEMENTOS	TIPO	CONTROL	COEFICIENTE DE PONDERACIÓN
HORMIGÓN EN MASA	HM-20/B/20/la	ESTADÍSTICO	1.50
CIMENTOS Y ALZADOS ARMADOS	HA-25/B/20/la	PROBETAS EN OBRA	1.50
SOLERAS Y LOSAS ARMADAS	HA-25/B/20/la		1.50
ACERO (Fyk = 500 N/mm2)	B 500 S	NORMAL NO SISTEMÁTICO	1.15
ACERO EN PERFILES	S 275 JR	NORMAL	1.10
ACCIONES	PERMANENTES	NORMAL	1.50
	PERMANENTES DE VALOR NO CONSTANTE	NORMAL	1.60
	VARIABLES	NORMAL	1.60
RECUBRIMIENTO DE ARMADURAS	ELEMENTOS	AMBIENTE	RECUBRIMIENTO
	CIMENTOS	II a	50 mm
	MUROS CONTRA EL TERRENO	II a	70 mm
	MUROS - SOPORTES	II a	35 mm
	VIGAS - FORJADOS	II a	35 mm

Sustatzailea / Promotor



PROYECTO DE REURBANIZACIÓN DE CARRETERA DEL MOLINO,
FRENTE A LOS Nº 12 Y 14 (ÁMBITO AIU 2.2.06)

ALUMBRADO PÚBLICO

DETALLES

JUNIO 2017 EKAINA

Neurmaila / Escala: s/e

EGILEA / AUTOR



IGOR MARTÍN MOLINA
Ingeniero de Caminos

UDALERRIA / MUNICIPIO
IRUN

11.2