


1 PIEZA CONSOLIDADA PRIVADA S= 4.320,18 m².
 SUP. ARBOLADA PRIVADA S= 3.173,74 m².
 SUP. RESIDENCIAL S= 1.146,44 m².

2 PIEZA RESIDENCIAL S= 2.700,69 m².
 SUP. VERDE PRIVADA S= 1.561,49 m².
 SUP. RESIDENCIAL S= 1.139,20 m².



3 PIEZA ARBOLADA PÚBLICA Y PRIVADA Y VIAL EN COEXISTENCIA S= 1.708,35 m².
 SUP. A CEDER S+S' S= 1.630,75 m².
 S= LL+VL+VL = 687,15 + 131,00 + 21,20 = 839,35 m²
 S' = LJ = 100,50 + 591,50 + 99,40 = 791,40 m²
 SUP. PRIVADA S''= 77,60 m².
 S'''= RL = 77,60 m²

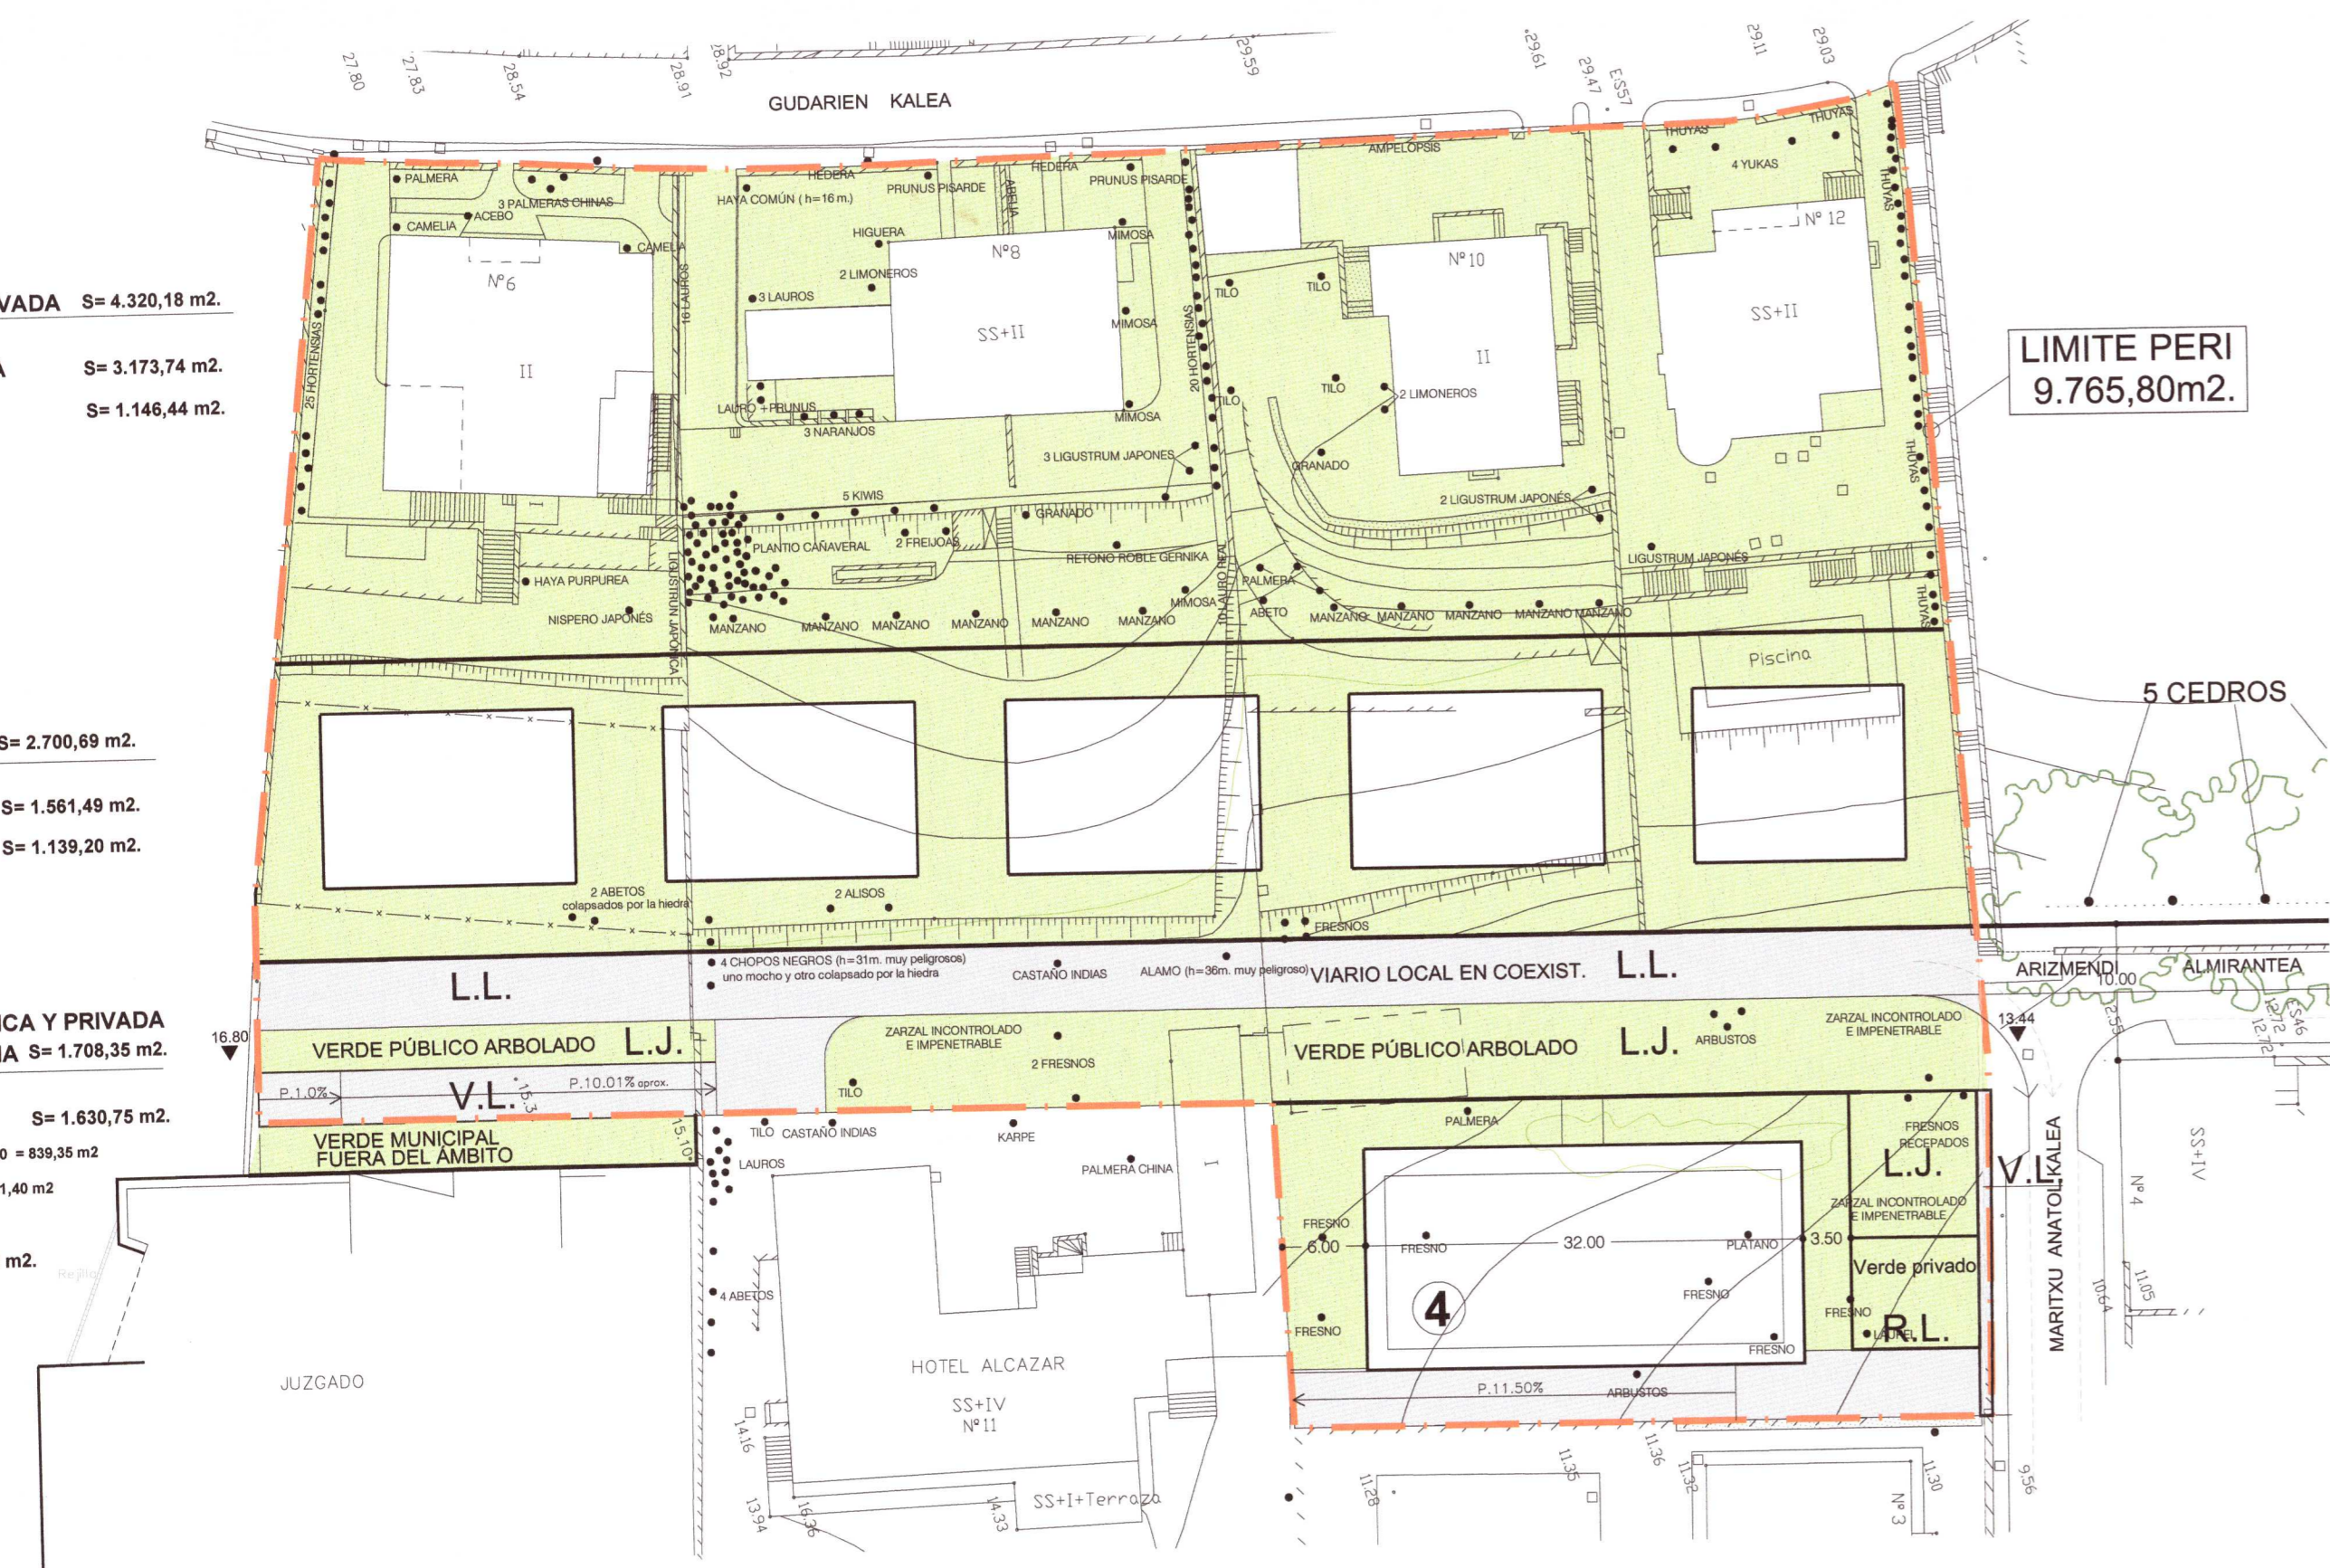


1 PIEZA CONSOLIDADA PRIVADA S= 4.320,18 m².
 SUP. ARBOLADA PRIVADA S= 3.173,74 m².
 SUP. RESIDENCIAL S= 1.146,44 m².

2 PIEZA RESIDENCIAL S= 2.700,69 m².
 SUP. VERDE PRIVADA S= 1.561,49 m².
 SUP. RESIDENCIAL S= 1.139,20 m².

3 PIEZA ARBOLADA PÚBLICA Y PRIVADA Y VIAL EN COEXISTENCIA S= 1.708,35 m².
 SUP. A CEDER S+S' S= 1.630,75 m².
 S= LL+VL+VL = 687,15 + 131,00 + 21,20 = 839,35 m²
 S' = LJ = 100,50 + 591,50 + 99,40 = 791,40 m²
 SUP. PRIVADA S''= 77,60 m².
 S'''= RL = 77,60 m²

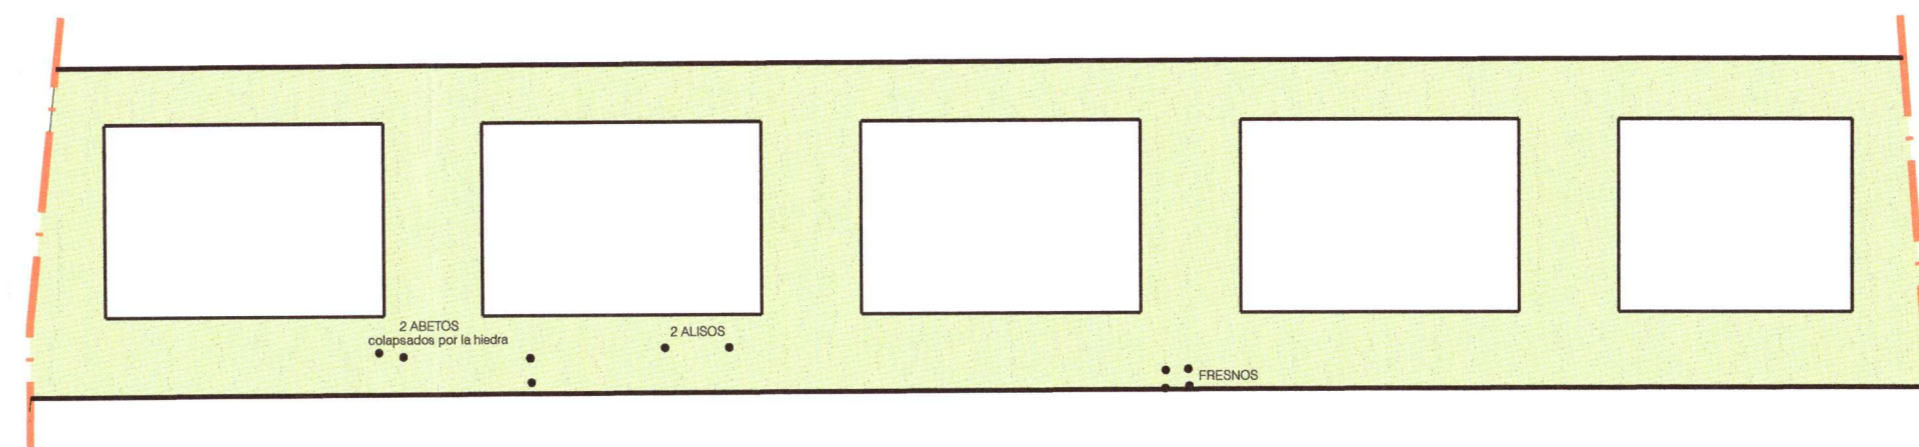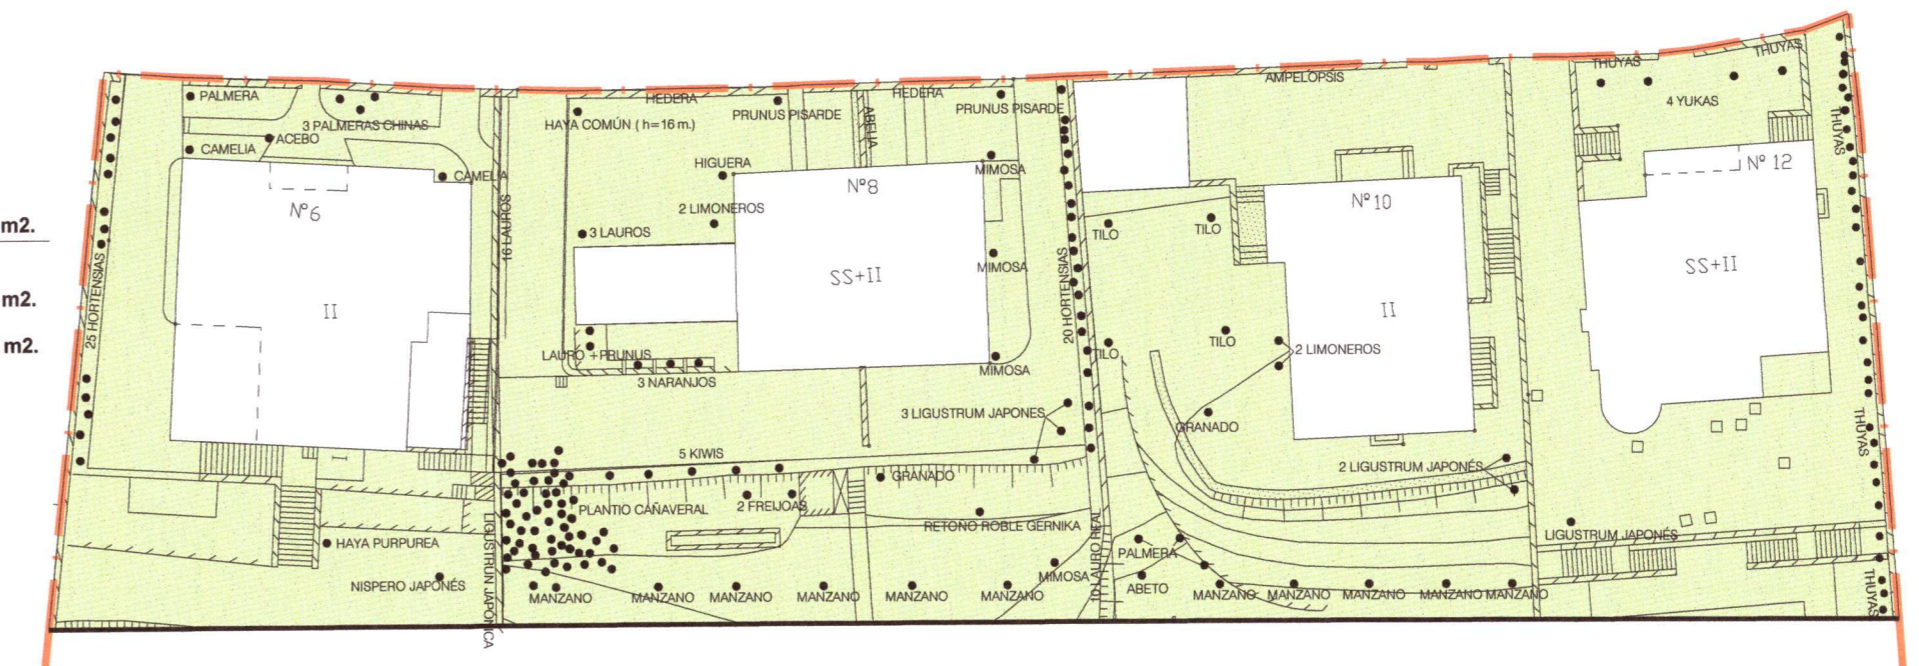

4 PIEZA RESIDENCIAL PRIV. S= 1.036,58 m².
 SUP. VERDE PRIVADA S= 518,18 m².
 SUP. RESIDENCIAL (pol. móv.) S= 518,40 m².

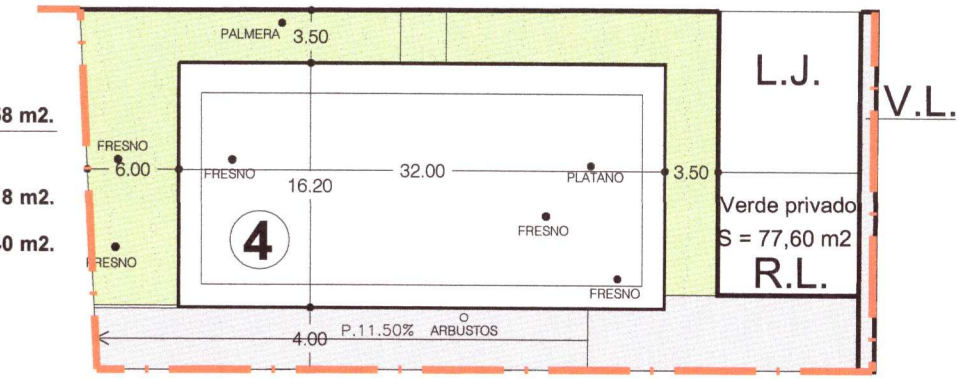

Aprobación definitiva Ayuntamiento de Irún, en sesión de 29 NOV. 2017.
 Udalbatzak, behin betiko onetsia.
 Aprobación definitiva Ayuntamiento de Irún, en sesión de 29 NOV. 2017.
 Udalbatzak, behin betiko onetsia.
 en las condiciones contenidas en el acuerdo de bilkuran, akordioan jasotako baldintzetan.
 en las condiciones contenidas en el acuerdo de bilkuran, akordioan jasotako baldintzetan.
 ARQUITECTURA Y URBANISMO Javier GUEZURAGA MANTEROLA DOCUMENTO VALIDADO
 Fecha Anula Fda.

MODIFICACION PUNTUAL DE P.E.R.I. DEL AMBITO 5.2.06 APROBADO DEFINITIVAMENTE EL 29 DE NOVIEMBRE DE 2006

TEXTO REFUNDIDO

PLAN ESPECIAL P.E.R.I. AMBITO ALMIRANTE ARIZMENDI 5.2.06 IRUN MODIFICACION PUNTUAL DEL APROBADO DEFINITIVAMENTE - 29.NOV.2006		1-RRM
PLANO DE ORDENACION SECTORIZADA Y NOMENCLATURA DEL ARBOLADO ACTUAL		escala 1/500
PROMOTOR PROPIETARIOS AFECTADOS		fecha AGOSTO 2.017
ARQUITECTOS AUTORES Javier GUEZURAGA Jesús GRACENEA Carlos MARTINEZ	LETRADO Edorta ALONSO	anula ABRIL 2.014 plano n°. 1-0