


PROYECTO

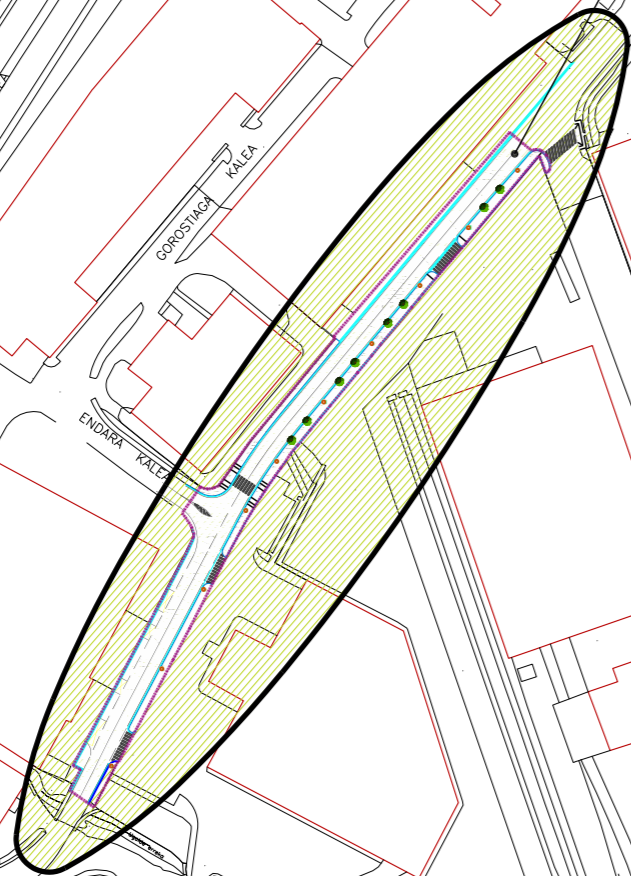


 COLEGIO DE INGENIEROS DE CAMINOS,
 CANALES Y PUERTOS
 PAIS VASCO
 Expediente: 23037/PR/61
 Fecha: BILBAO 12/12/2017
VISADO

Sustatzailea / Promotor 

**PROYECTO DE REURBANIZACIÓN DE CARRETERA DEL MOLINO,
 FRENTE A LOS N^{OS} 12 Y 14 (ÁMBITO AIU 2.2.06)
 TEXTO REFUNDIDO**

EMPLAZAMIENTO NOVIEMBRE 2017 AZAROA

EGLEA / AUTOR  Neumaila Escala 1/2500

Igor Martín
 IGOR MARTÍN MOLINA
 Ingeniero de Caminos

UDALERRIA / MUNICIPIO
IRUN **1**