

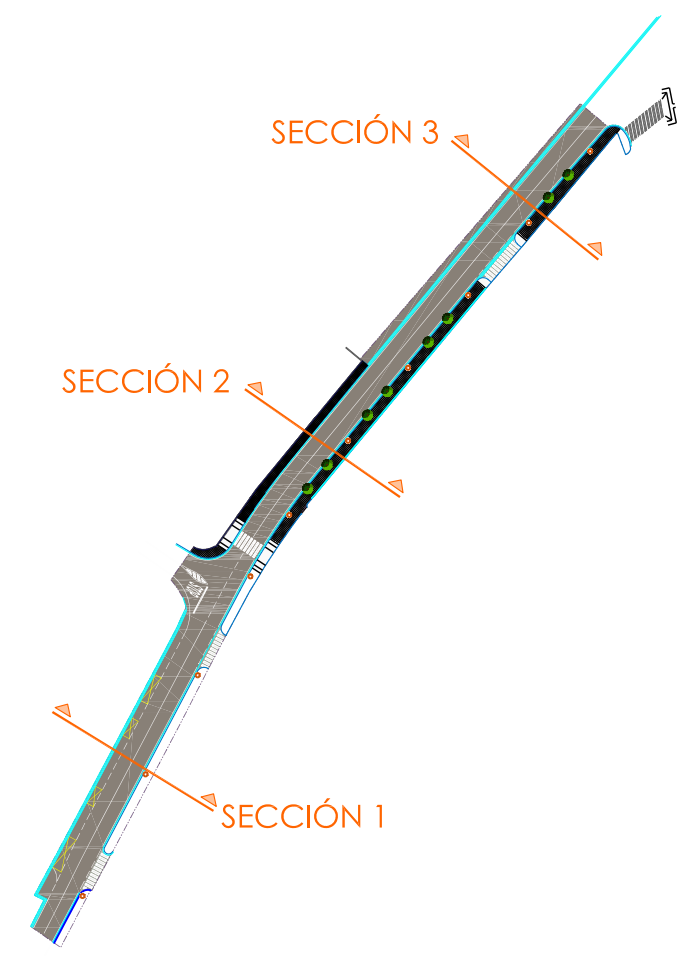


SECCIONES TIPO
Escala 1/100


SECCIÓN 1

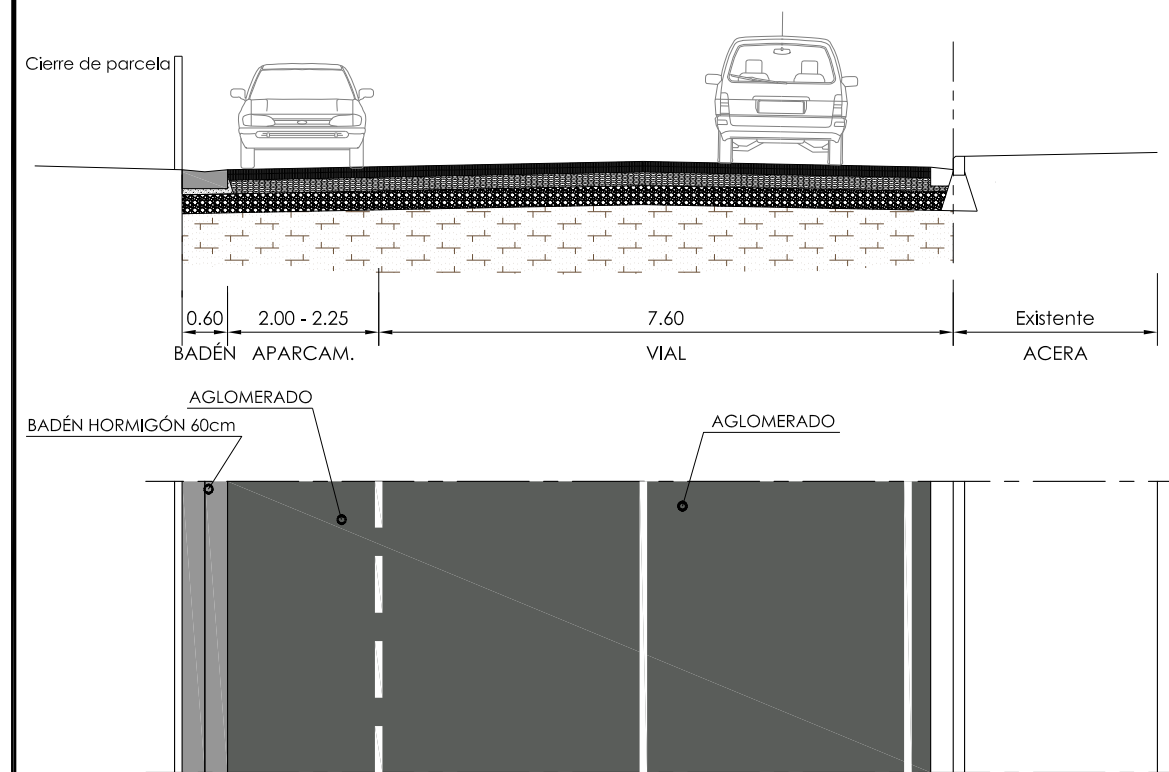


SECCIÓN 3

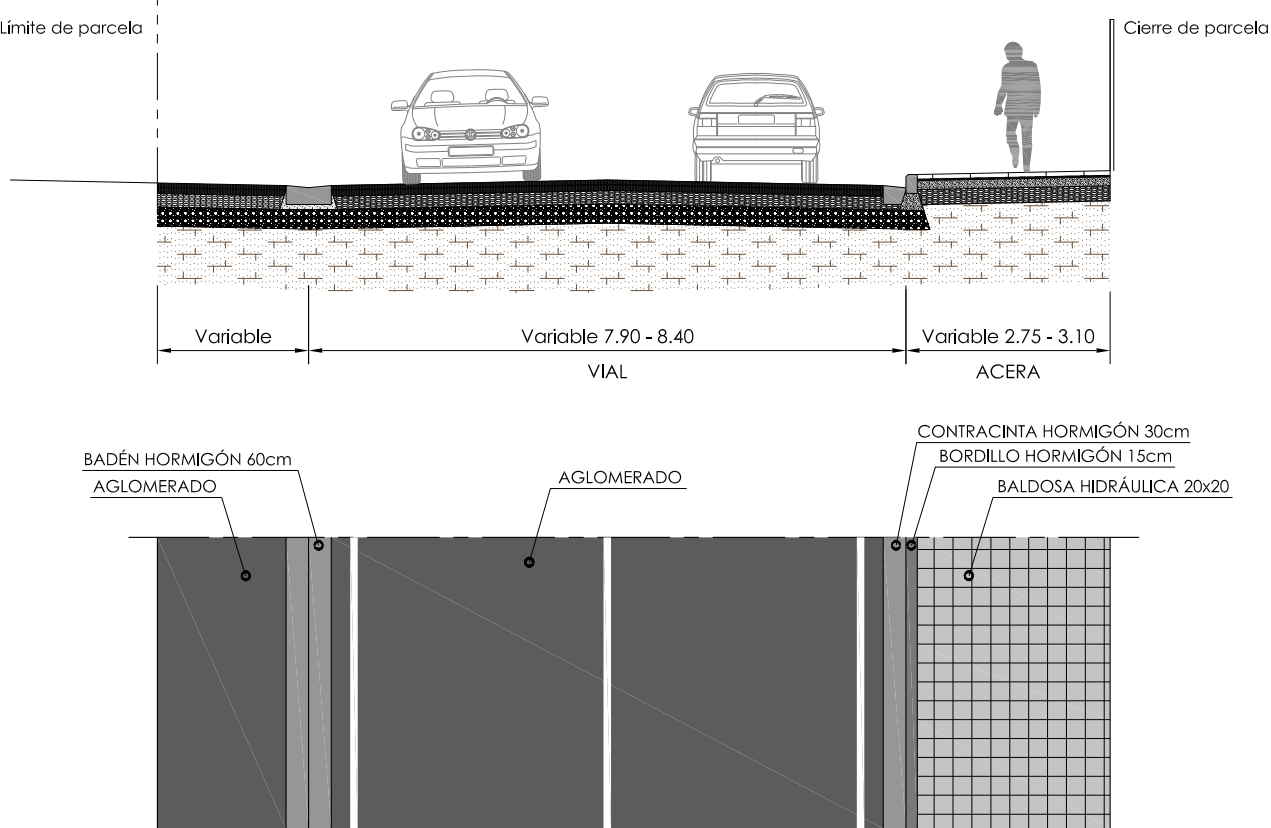


BARANDILLA
Escala 1/20

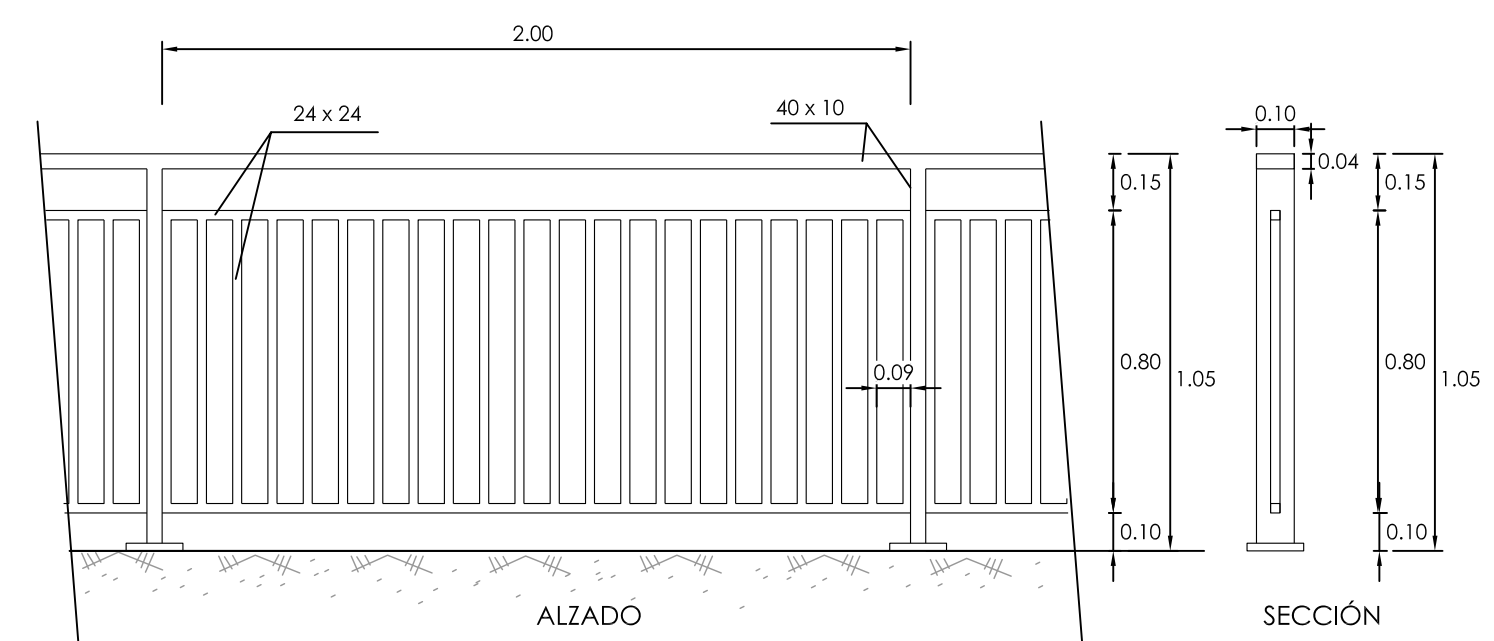


RECRECIDO DE MURO
Escala 1/10

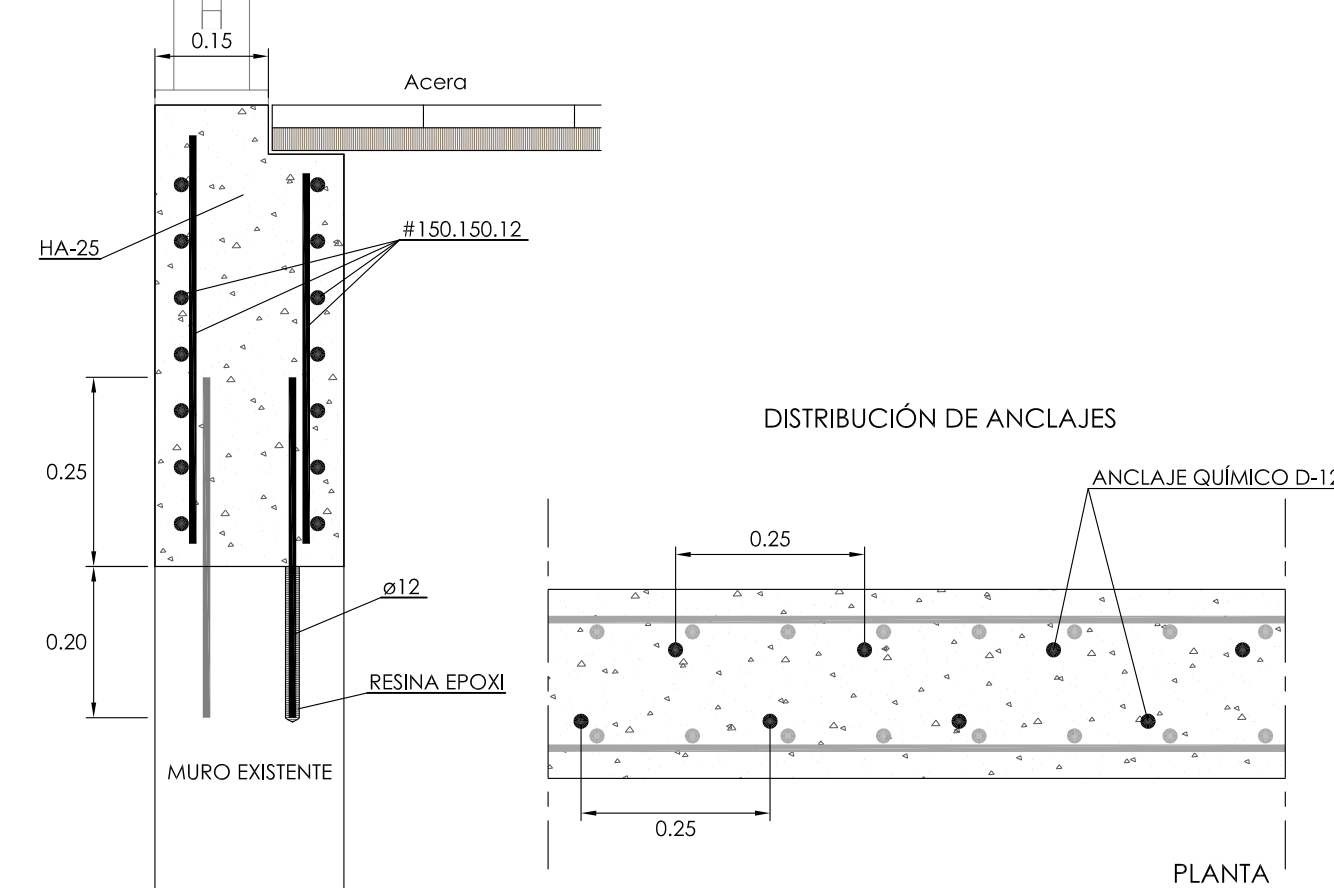


SECCIÓN 2

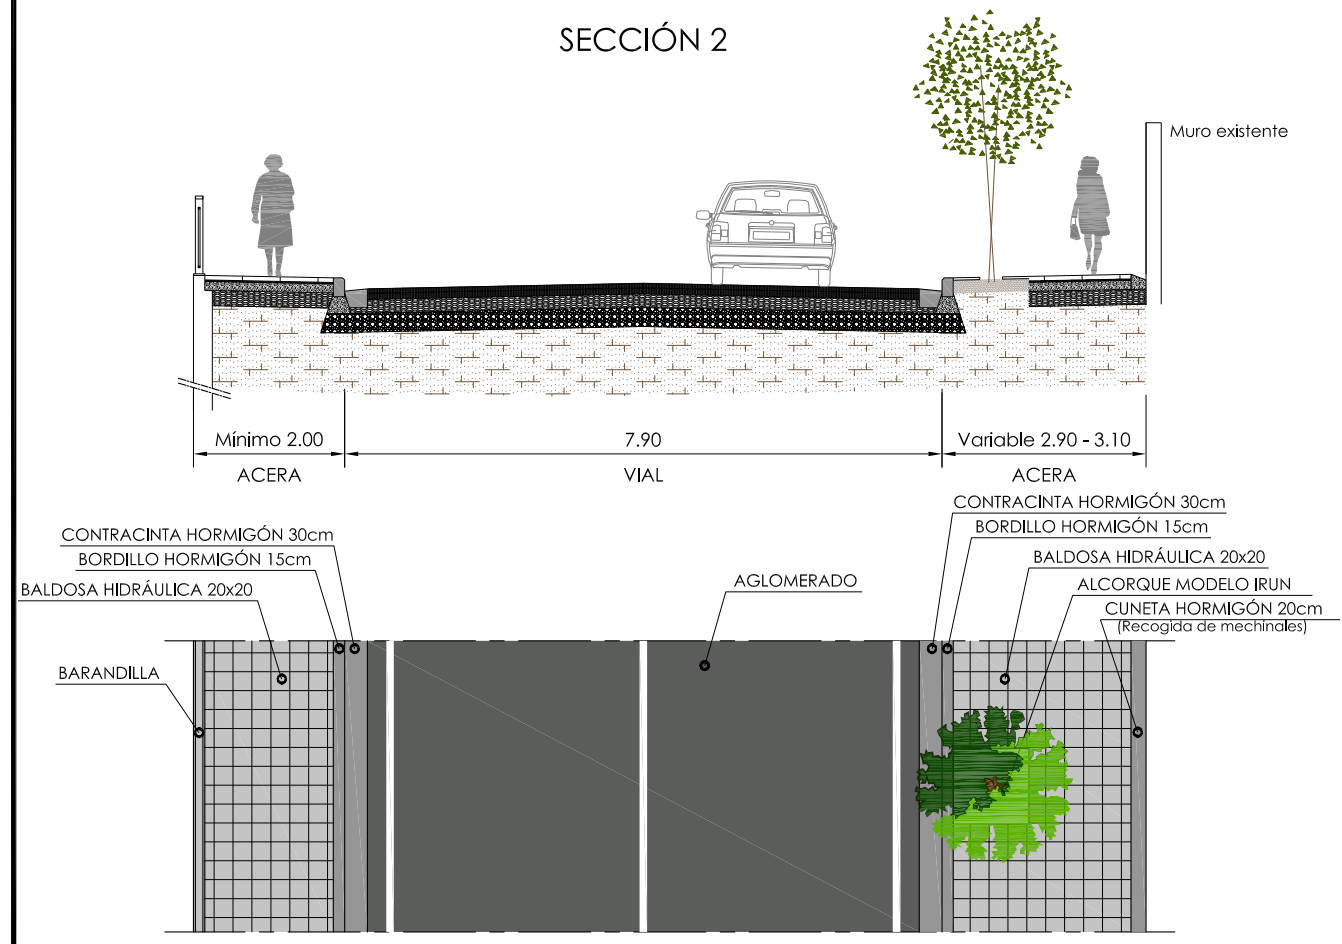


DETALLE DE BORDILLO Y CONTRACINTA

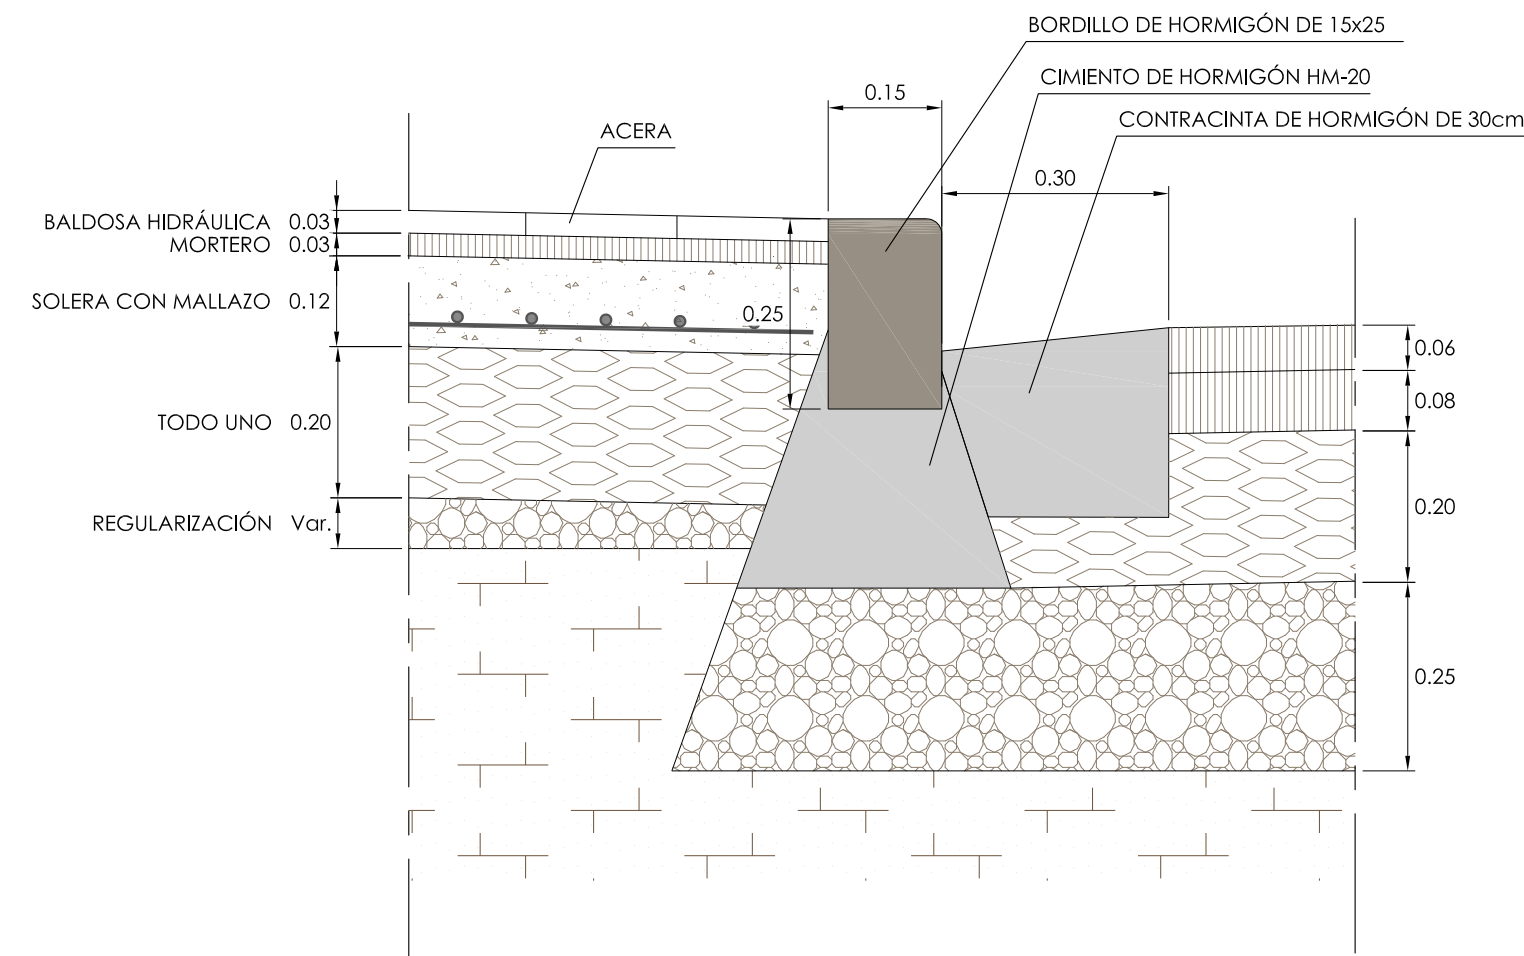

DETALLE DE BADÉN DE HORMIGÓN

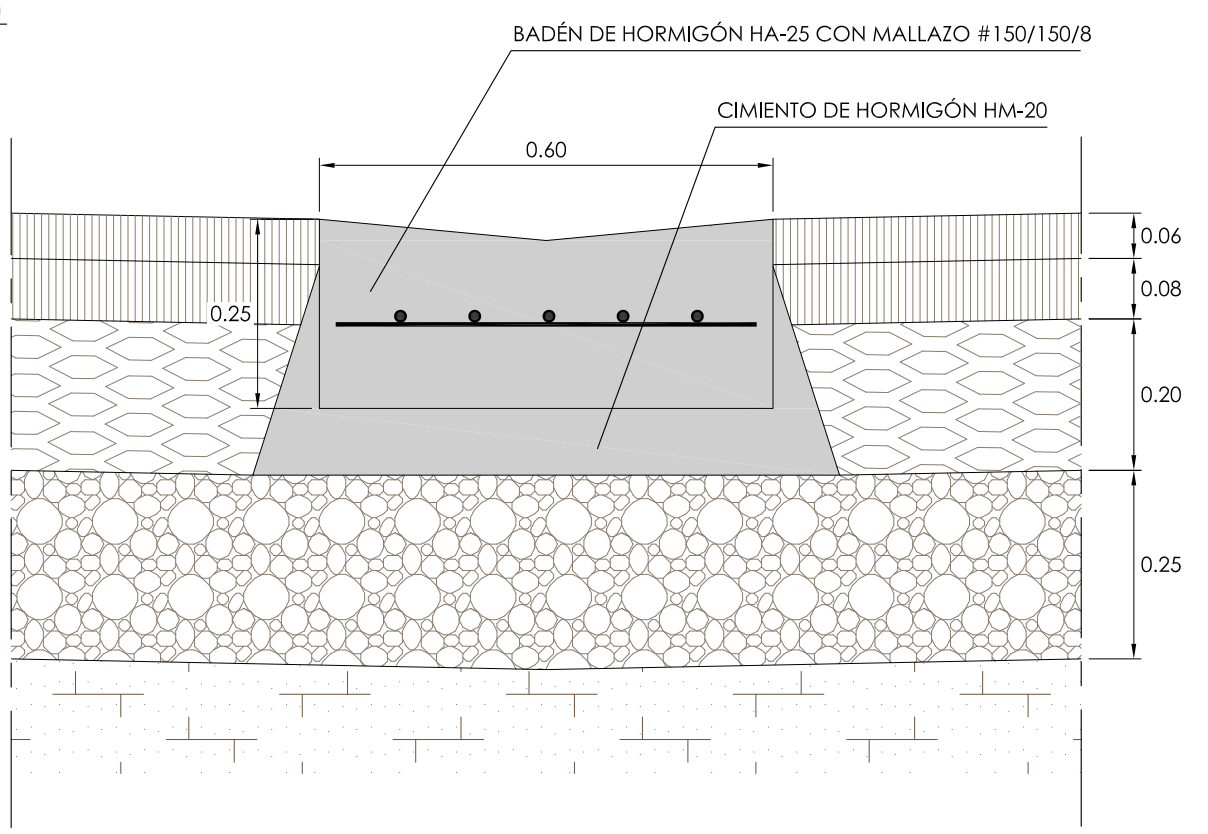

ALCORQUE MODELO IRUN
Escala 1/10

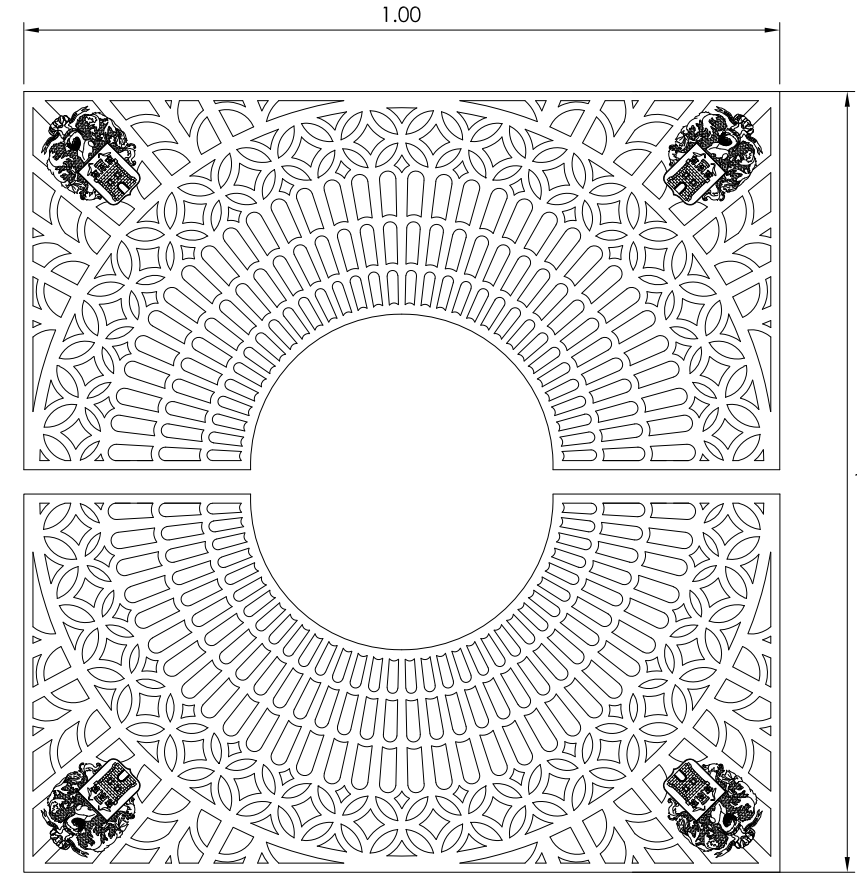

Expediente	Fecha
23037/PR/61	BILBAO 12/12/2017
VISADO	



PROYECTO DE REURBANIZACIÓN DE CARRETERA DEL MOLINO, FRENTE A LOS N°S 12 Y 14 (ÁMBITO AIU 2.2.06) TEXTO REFUNDIDO

PAVIMENTACIÓN SECCIONES TIPO Y DETALLES