



+XX.XX
 ORDENACIÓN PROPUESTA EN SEPTIEMBRE 2017

+XX.XX
 ORDENACIÓN PROPUESTA EN NOVIEMBRE 2016

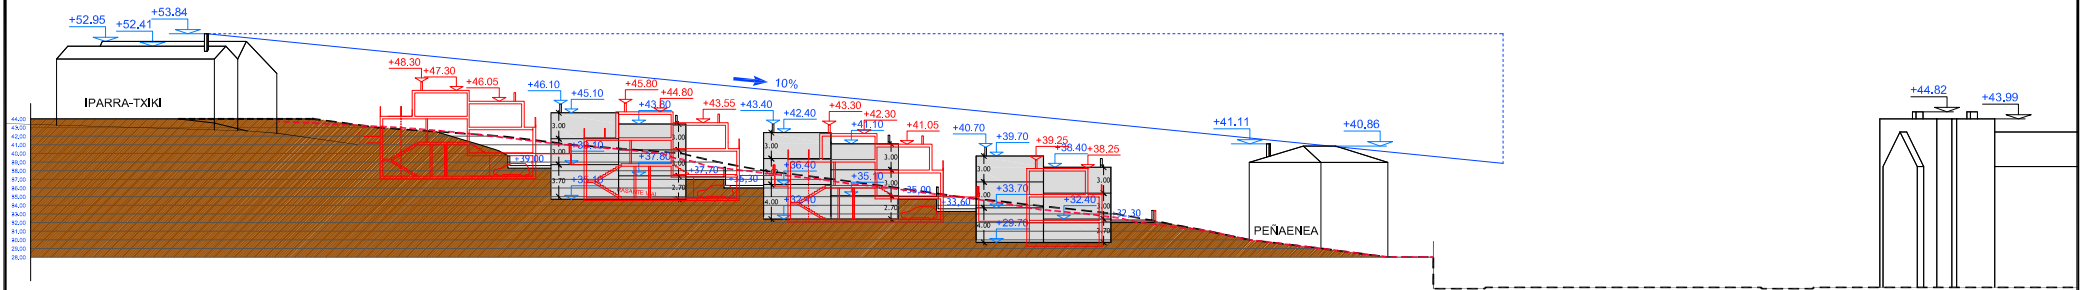

SECCIÓN LONGITUDINAL

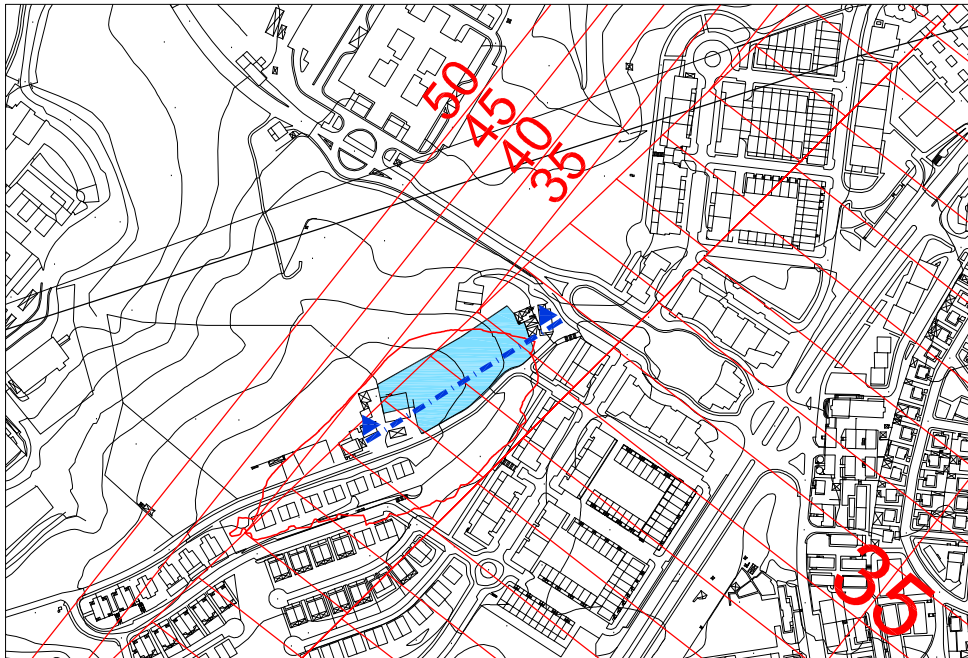

EMPLAZAMIENTO



PLAN ESPECIAL DE ORDENACIÓN URBANA
 PARCELAS URBANAS EN LA CALLE GARAIAR I R U N

ORDENACIÓN SEPTIEMBRE 2017

SERVIDUMBRES AÉREAS (II) **OR.09**

REF. A.16.218_P.E_OR_08-09_SERVIDUMBRES AEREAS.dwg INPESO 2017-11-29 E: 1/4.000 - 1/600

PROMOTOR IPARRA TXIKI, S.L. ARQUITECTO A. J. LAHSA LETRADO ASESOR J. M. ABAD



ISO 9.001

ES - 143472007

EMPRESA CERTIFICADA POR

AENOR

ISO 14.001

ES - 2007/0489

AVENIDA LETXUNBORRO 94, 1º 20205 IRUN
 arkitia@arkitia.com
 T. 943 43 15 60 F. 943 43 27 54