




PLANO DE SITUACIÓN. E: 1/20.000

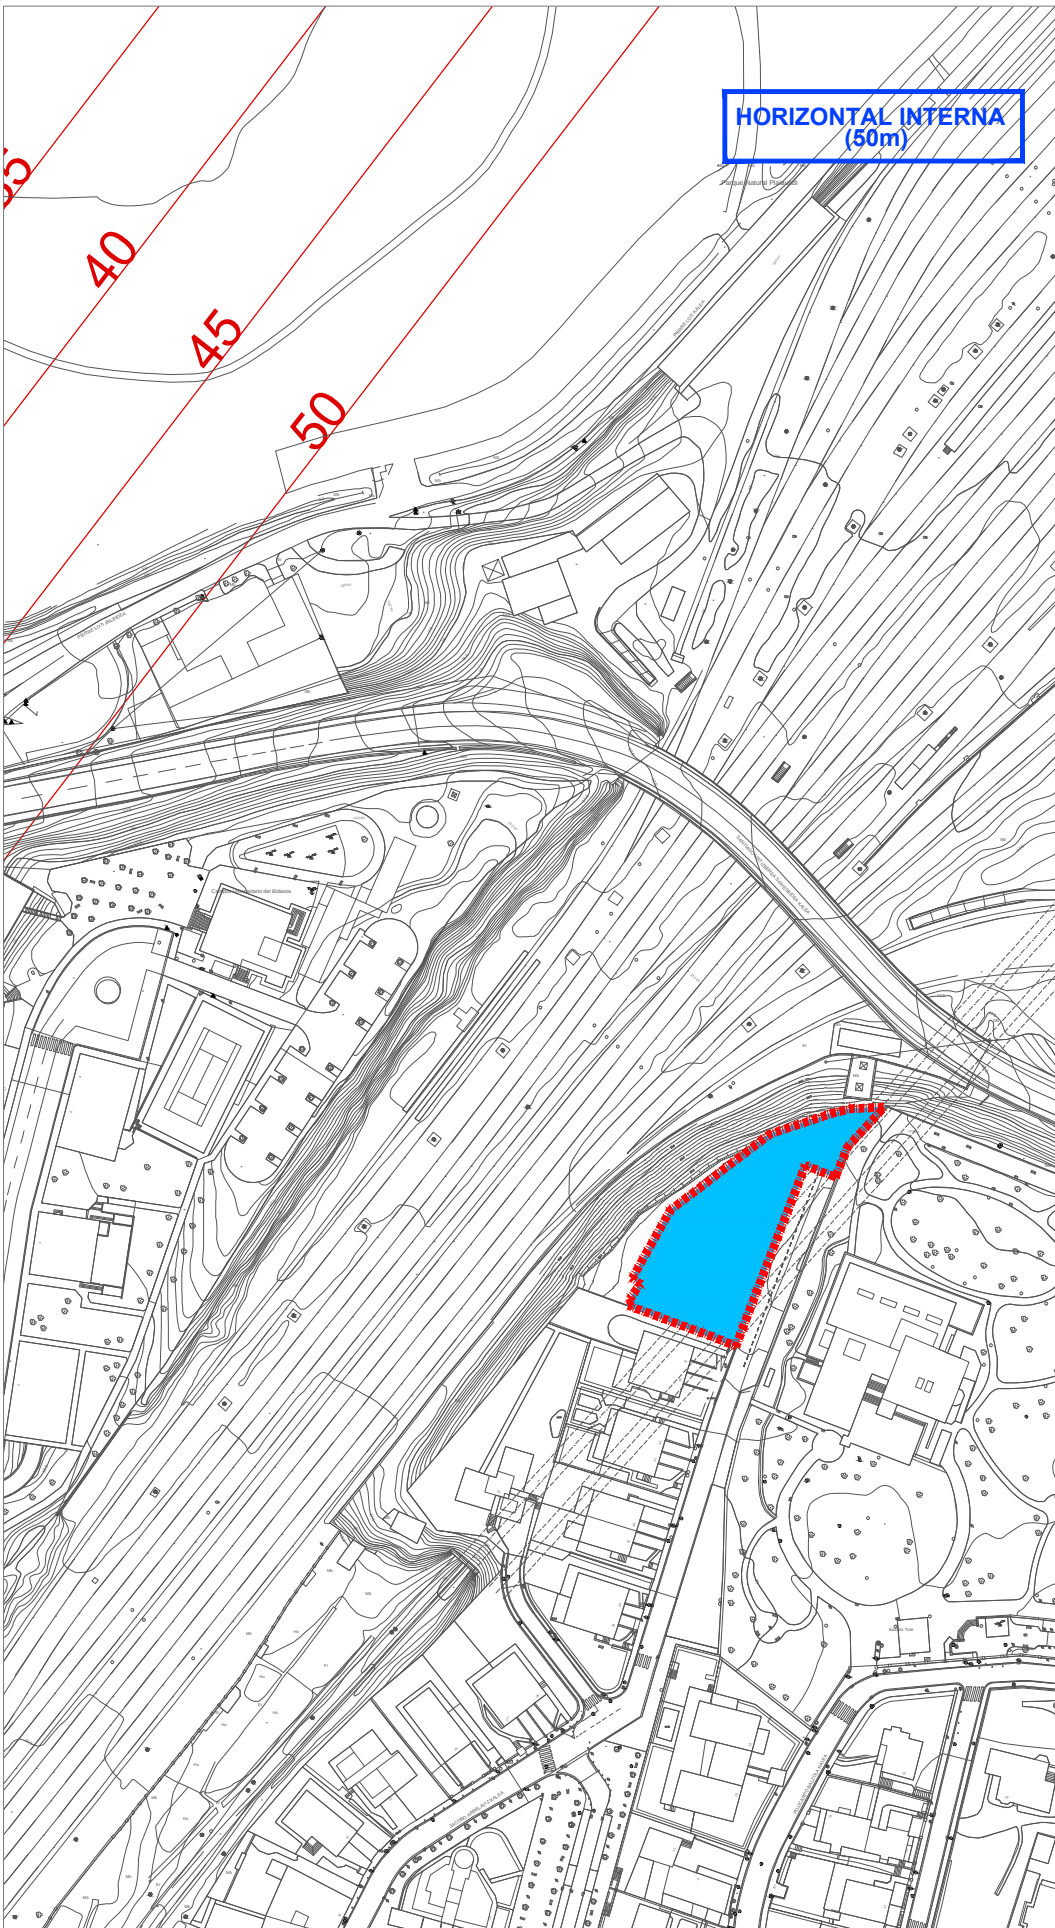

PLANO DE EMPLAZAMIENTO. E: 1/2.000

DELIMITACIÓN ÁMBITO 5.2.04 "MENDIBIL"