


+41.05

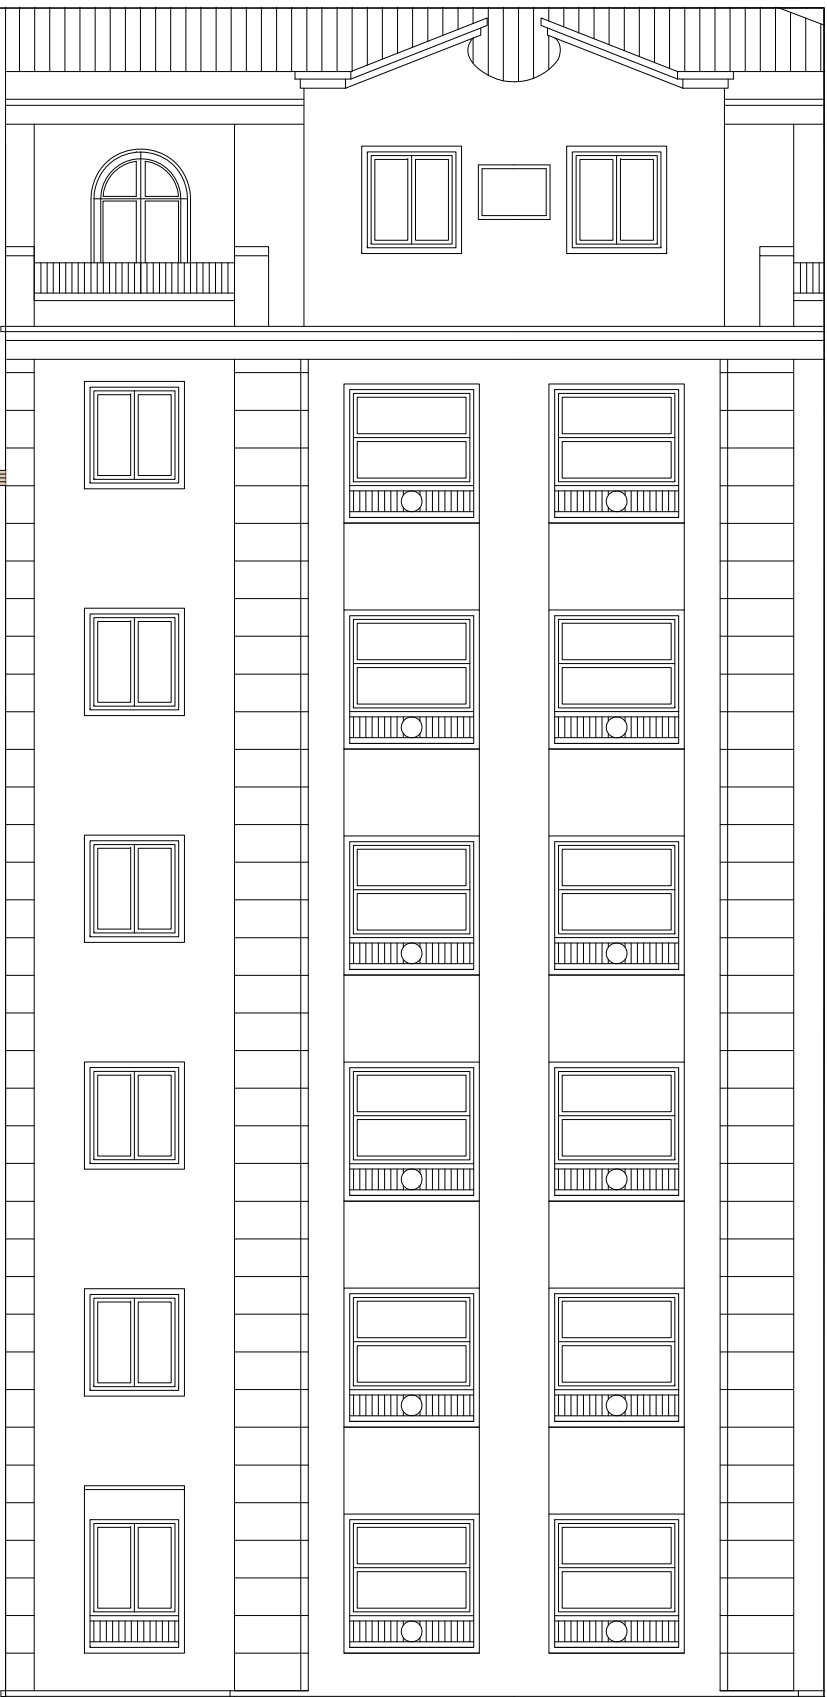

*Las dimensiones de huecos de fachada y las cotas expresadas admitirán una tolerancia de 20% en función del preciso desarrollo del Proyecto Básico y del Proyecto de Ejecución.
 *Estas rasantes son aproximadas, pudiendo ajustarse en desarrollo de los proyectos de edificación respectivos.

ESTUDIO DE DETALLE

PLAZA DEL ENSANCHE Nº6-7, CALLE ZUBEROA 2. IRUN

DOCUMENTO 3: PLANOS DE ORDENACION

FECHA: NOVIEMBRE 2017	PROMOTOR: Miguel Imaz S.A.U. Zabalguneko Etxeak S.L.	REDACTOR:
PLANO: 3.4.1	PLANO DE: ALZADO PLAZA DEL ENSANCHE IDEA DE ACABADOS	ESCALA: 1/50 ESCALA DIV AS: 1/100

ábalosarquitectos
 C/Leizola 10, 48100 BERRIOZARDO (Bizkaia)
 T 945 337 100 F 945 337 832 www.abalosarquitectos.com