



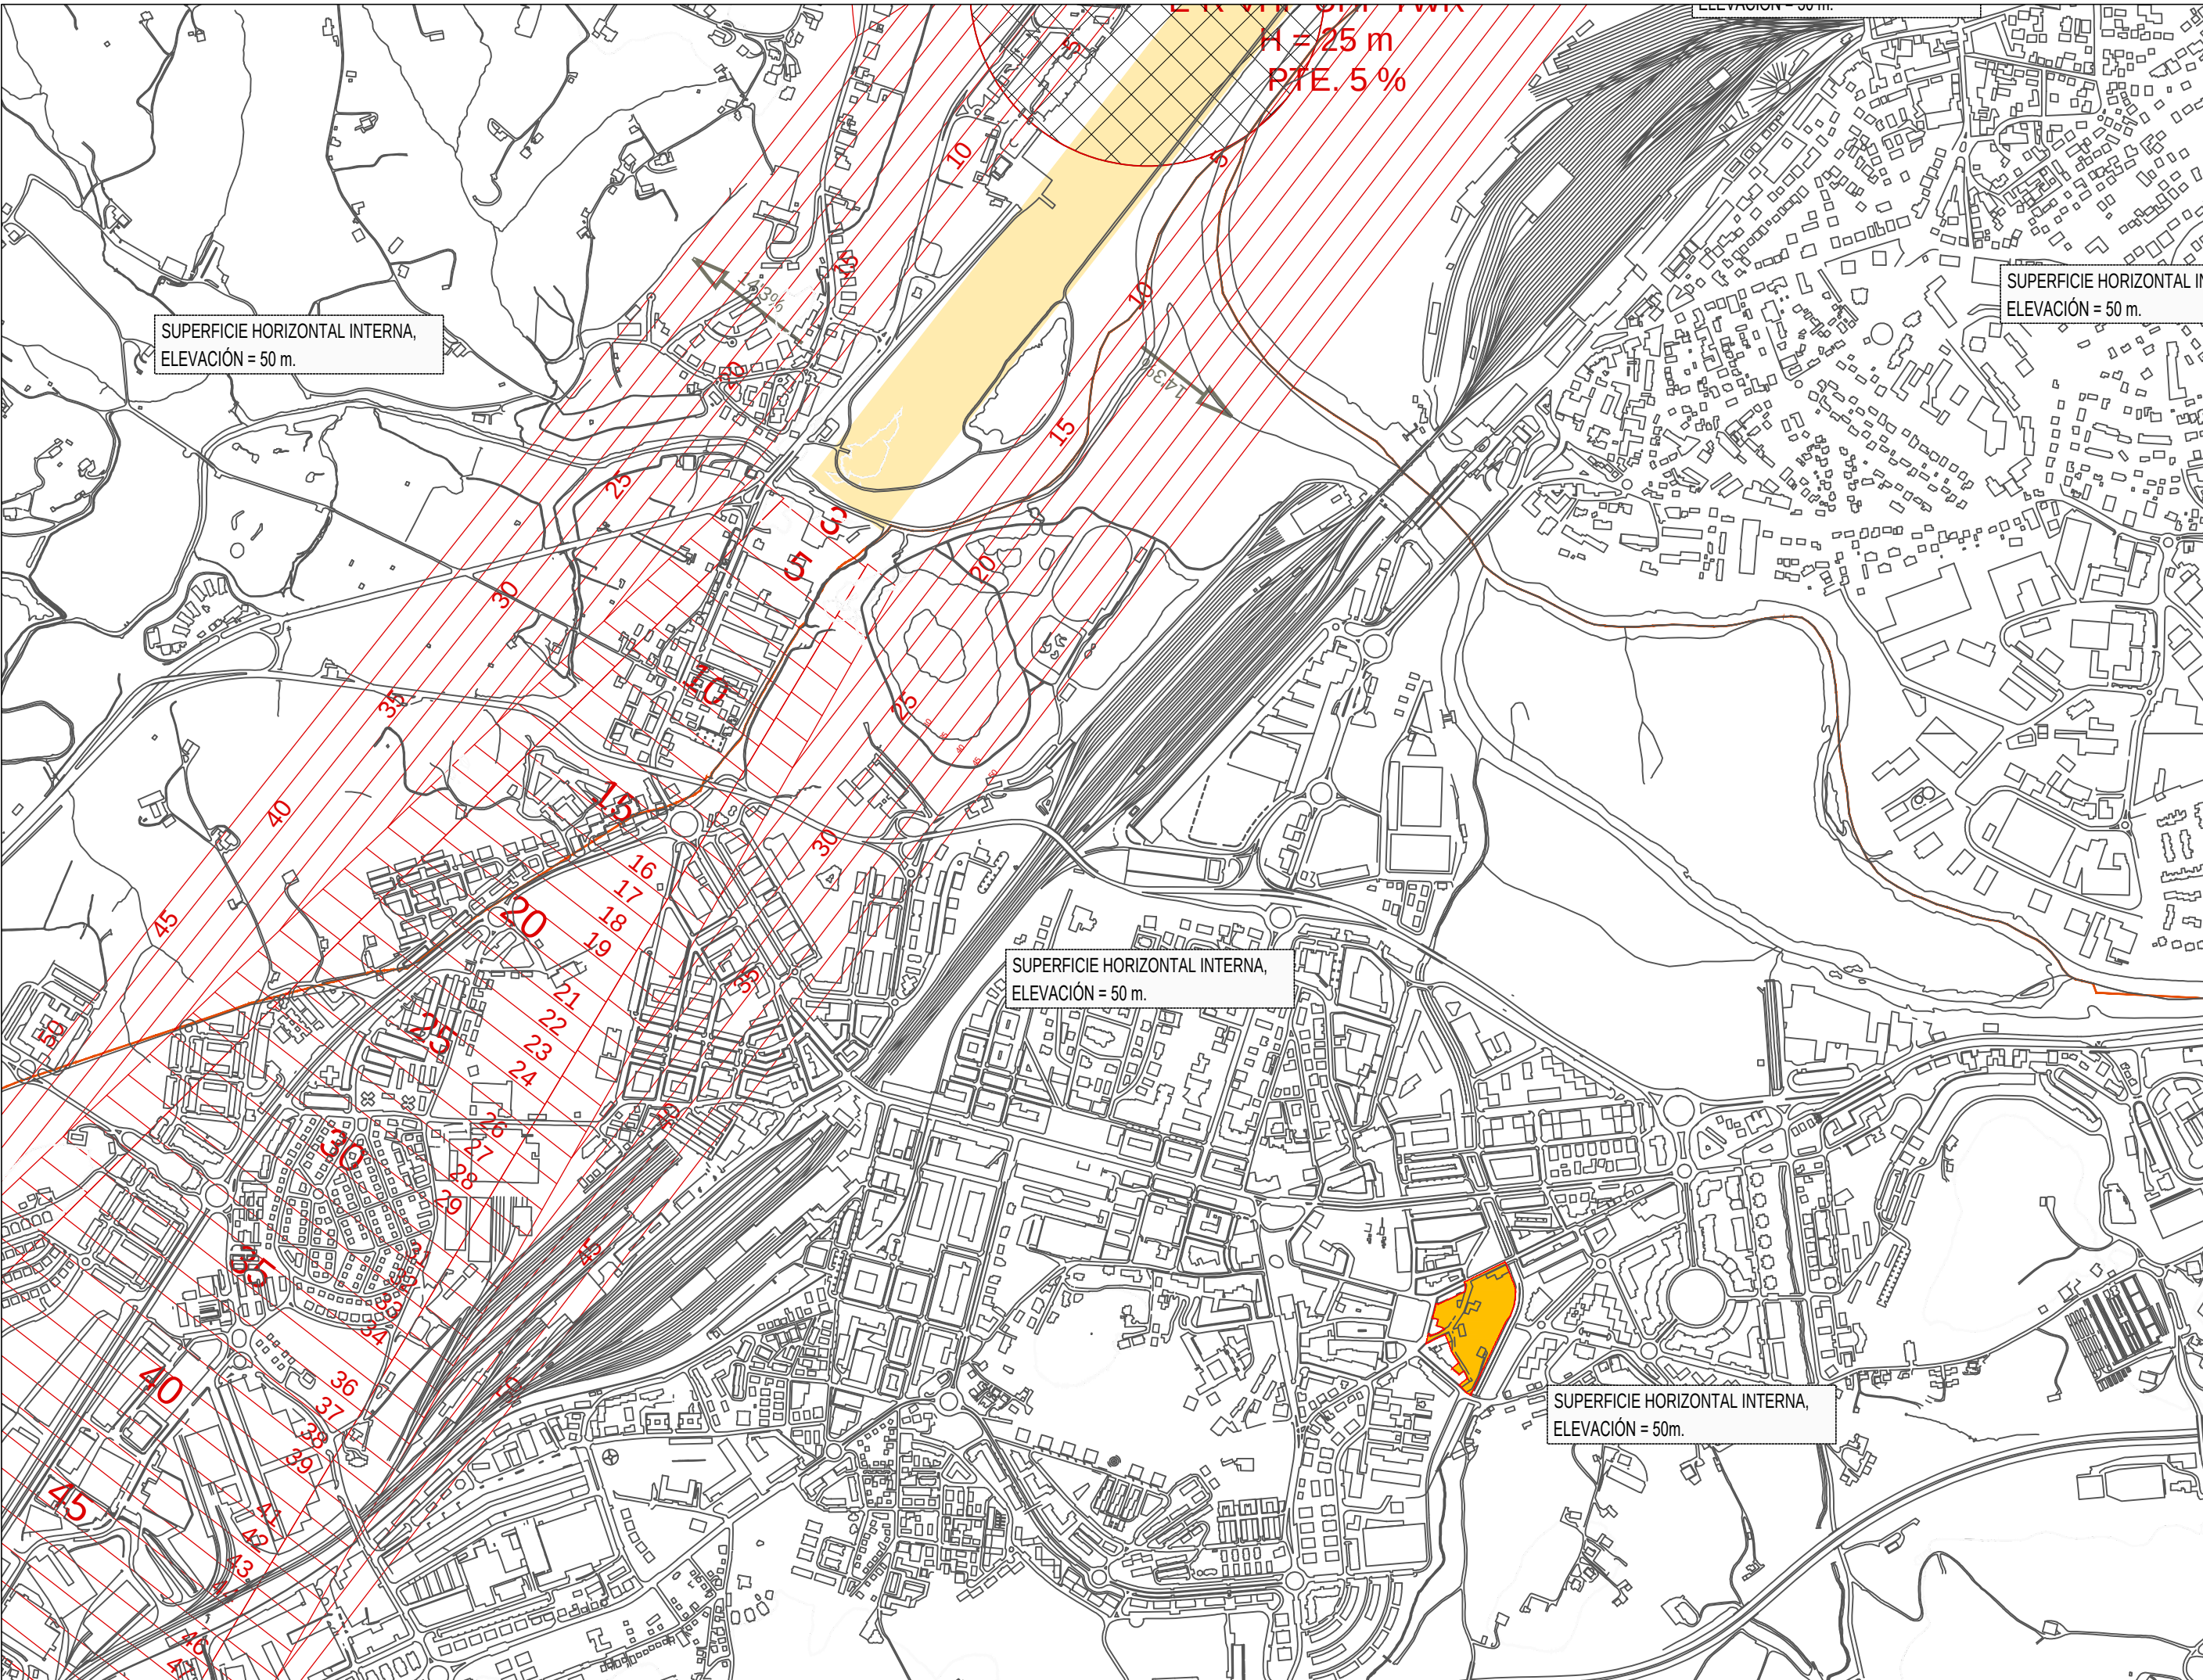

SERVIDUMBRES AEREAS. EMPLAZAMIENTO. 1|10.000



SERVIDUMBRES AEREAS. EMPLAZAMIENTO. 1|2.500

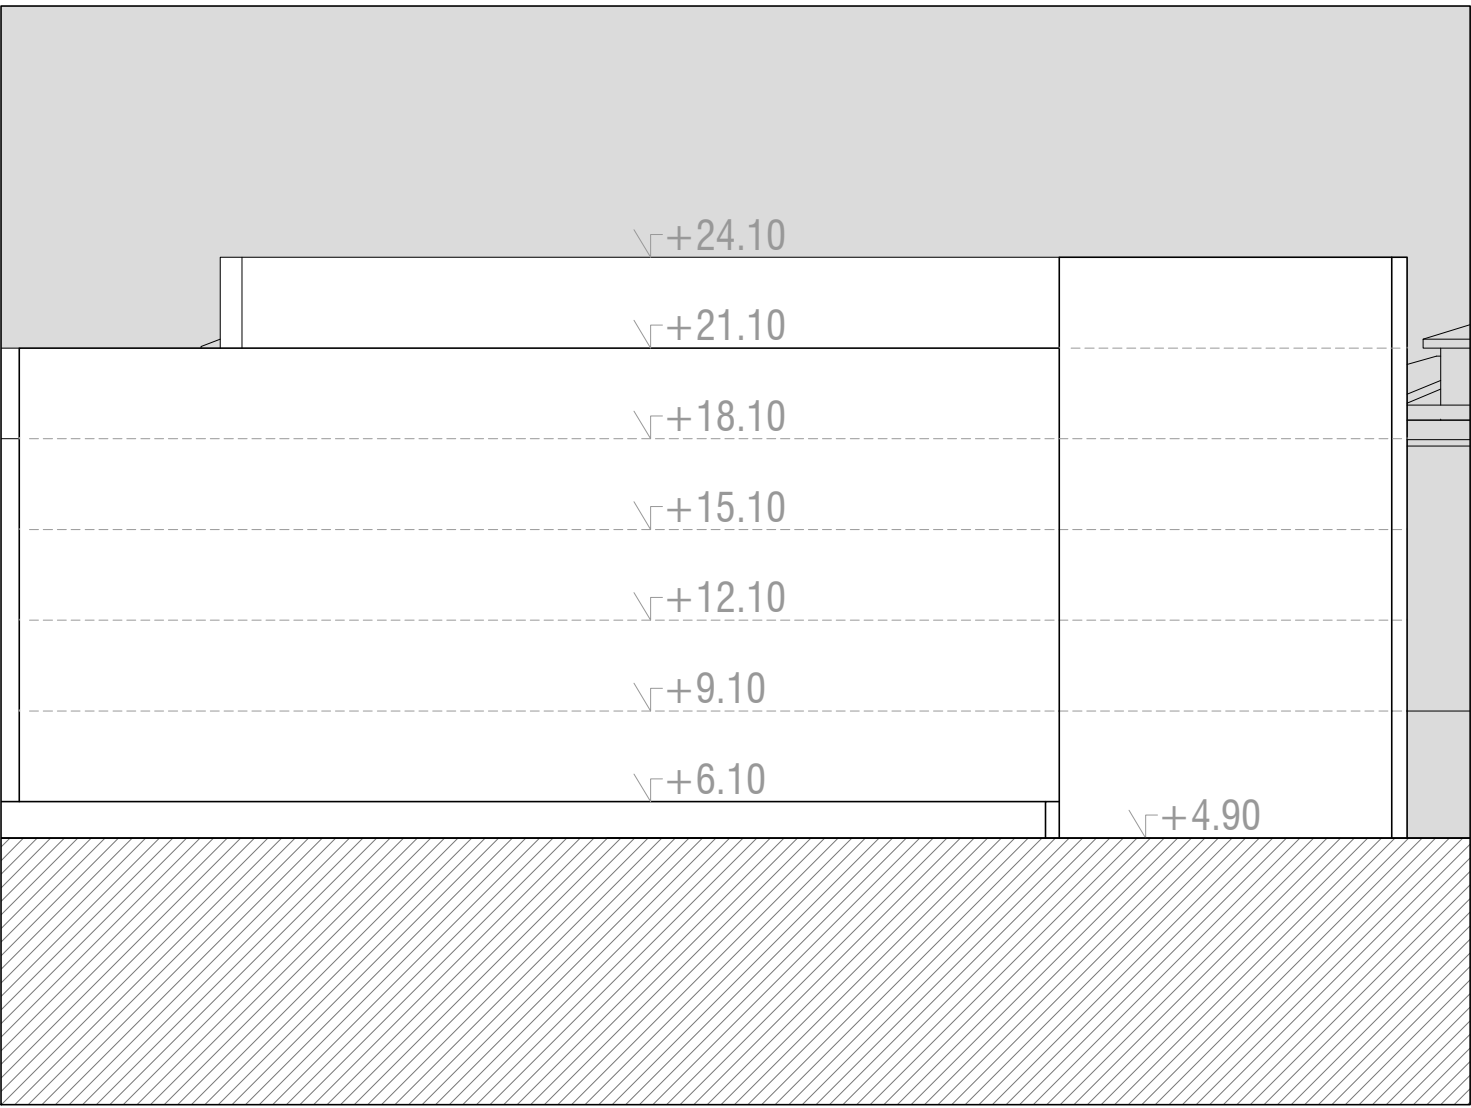

SECCIÓN POR EL PUNTO MAS ALTO DE LA ORDENACIÓN. 1/250

PROMUEVE
COPROPIETARIOS AMBITO KORROKOITZ

ARQUITECTOS
norte sur arquitectura y urbanismo SLP

IRENE IPARRAGUIRRE DAPENA

CARLOS LÓPEZ SARALEGUI



Rehabite, Aholkularitza Teknikoa S.L.P.

ENRIKE ETXEBERRIA LEKUONA

ARITZ BERASTEGUI AIZPURUA

JOSU LAGUARDIA IGINITZ

rehabite
espazioak biziberritzen • revitalizamos espacios



EDORTA ALONSO DÍEZ

LETRADO ASESOR



MODIFICACIÓN DEL PLAN ESPECIAL DE ORDENACION URBANA

A.I.U 5.3.13 KORROKOITZ.IRUN.GIPUZKOA

APROBACION | FECHA

APROBACIÓN INICIAL

DICIEMBRE 2017

CONTENIDO | ESCALA

ORDENACION
SERVIDUMBRES AEREAS
RELACION CON LA ORDENACIÓN
PROPUESTA
1|10.000

LAMINA NO. | REVISION

0.13 | R0