



+XX.XX
 ORDENACIÓN PROPUESTA EN SEPTIEMBRE 2017


+XX.XX
 ORDENACIÓN PROPUESTA EN NOVIEMBRE 2016

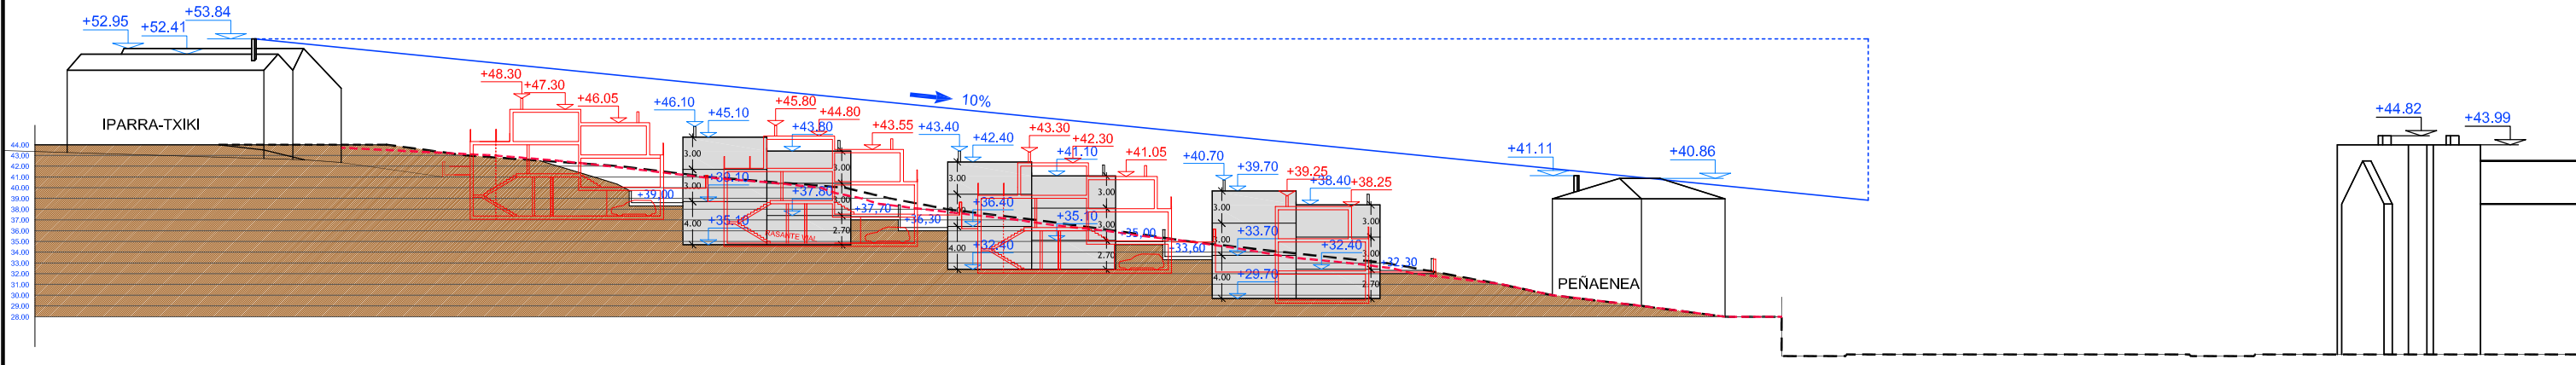

SECCIÓN LONGITUDINAL

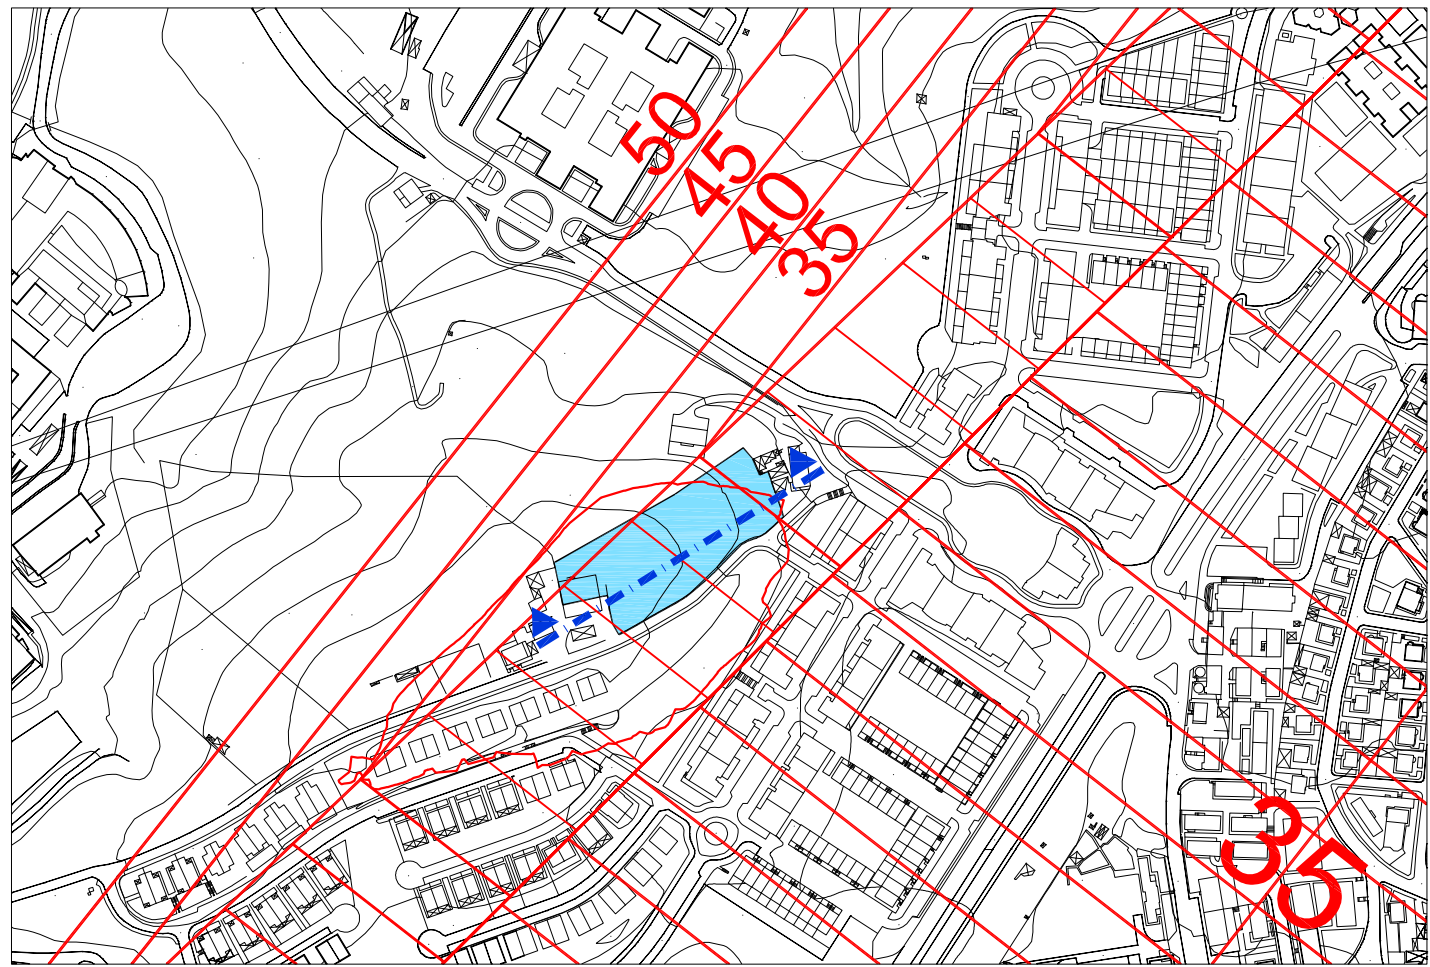

EMPLAZAMIENTO

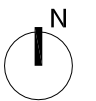

PLAN ESPECIAL DE ORDENACIÓN URBANA
 PARCELAS URBANAS EN LA CALLE GARAIAR IRÚN

ORDENACIÓN MARZO 2018

SERVIDUMBRES AÉREAS (II) **OR.09**

REF. A.16.228_PE_OR.08-09_SERVIDUMBRES AEREAS.dwg IMPRESO 2018-03-09 E: 1/4.000 - 1/600

PROMOTOR: IPARRA TXIKI, S.L. ARQUITECTO: A.J. LAINSA LETRADO ASESOR: J.M. ABAD

ARKIL LAINSA

AVENIDA LETXUNBORRO 94, 1º 20305 IRUN
 arkilainasa@arkilainasa.com
 T. 943 63 15 60 F. 943 63 27 54

ISO 9.001 ES - 1434/2007
 EMPRESA CERTIFICADA POR AENOR
 ISO 14.001 ES - 2007/0489