
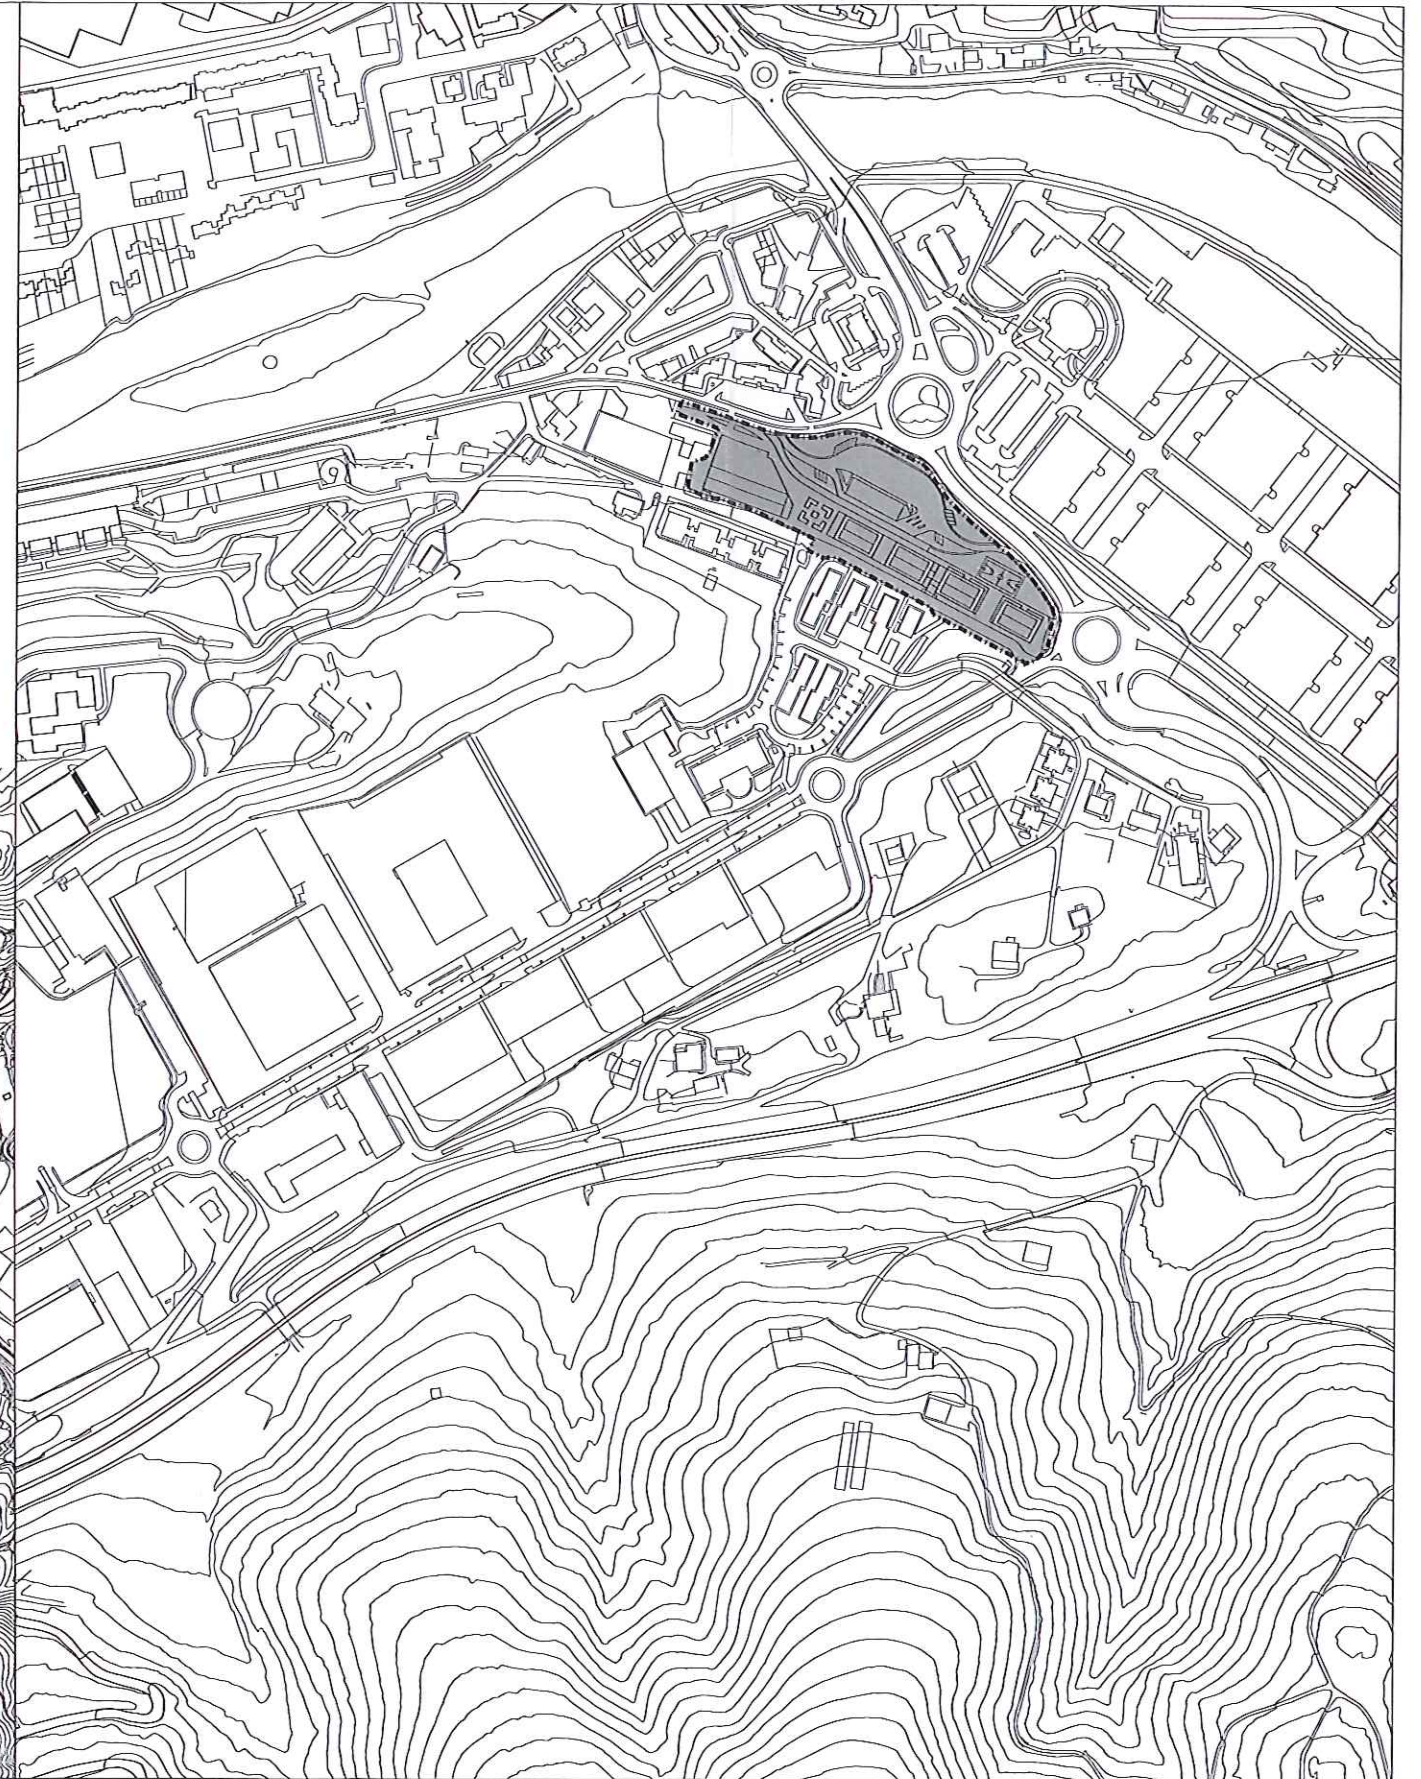


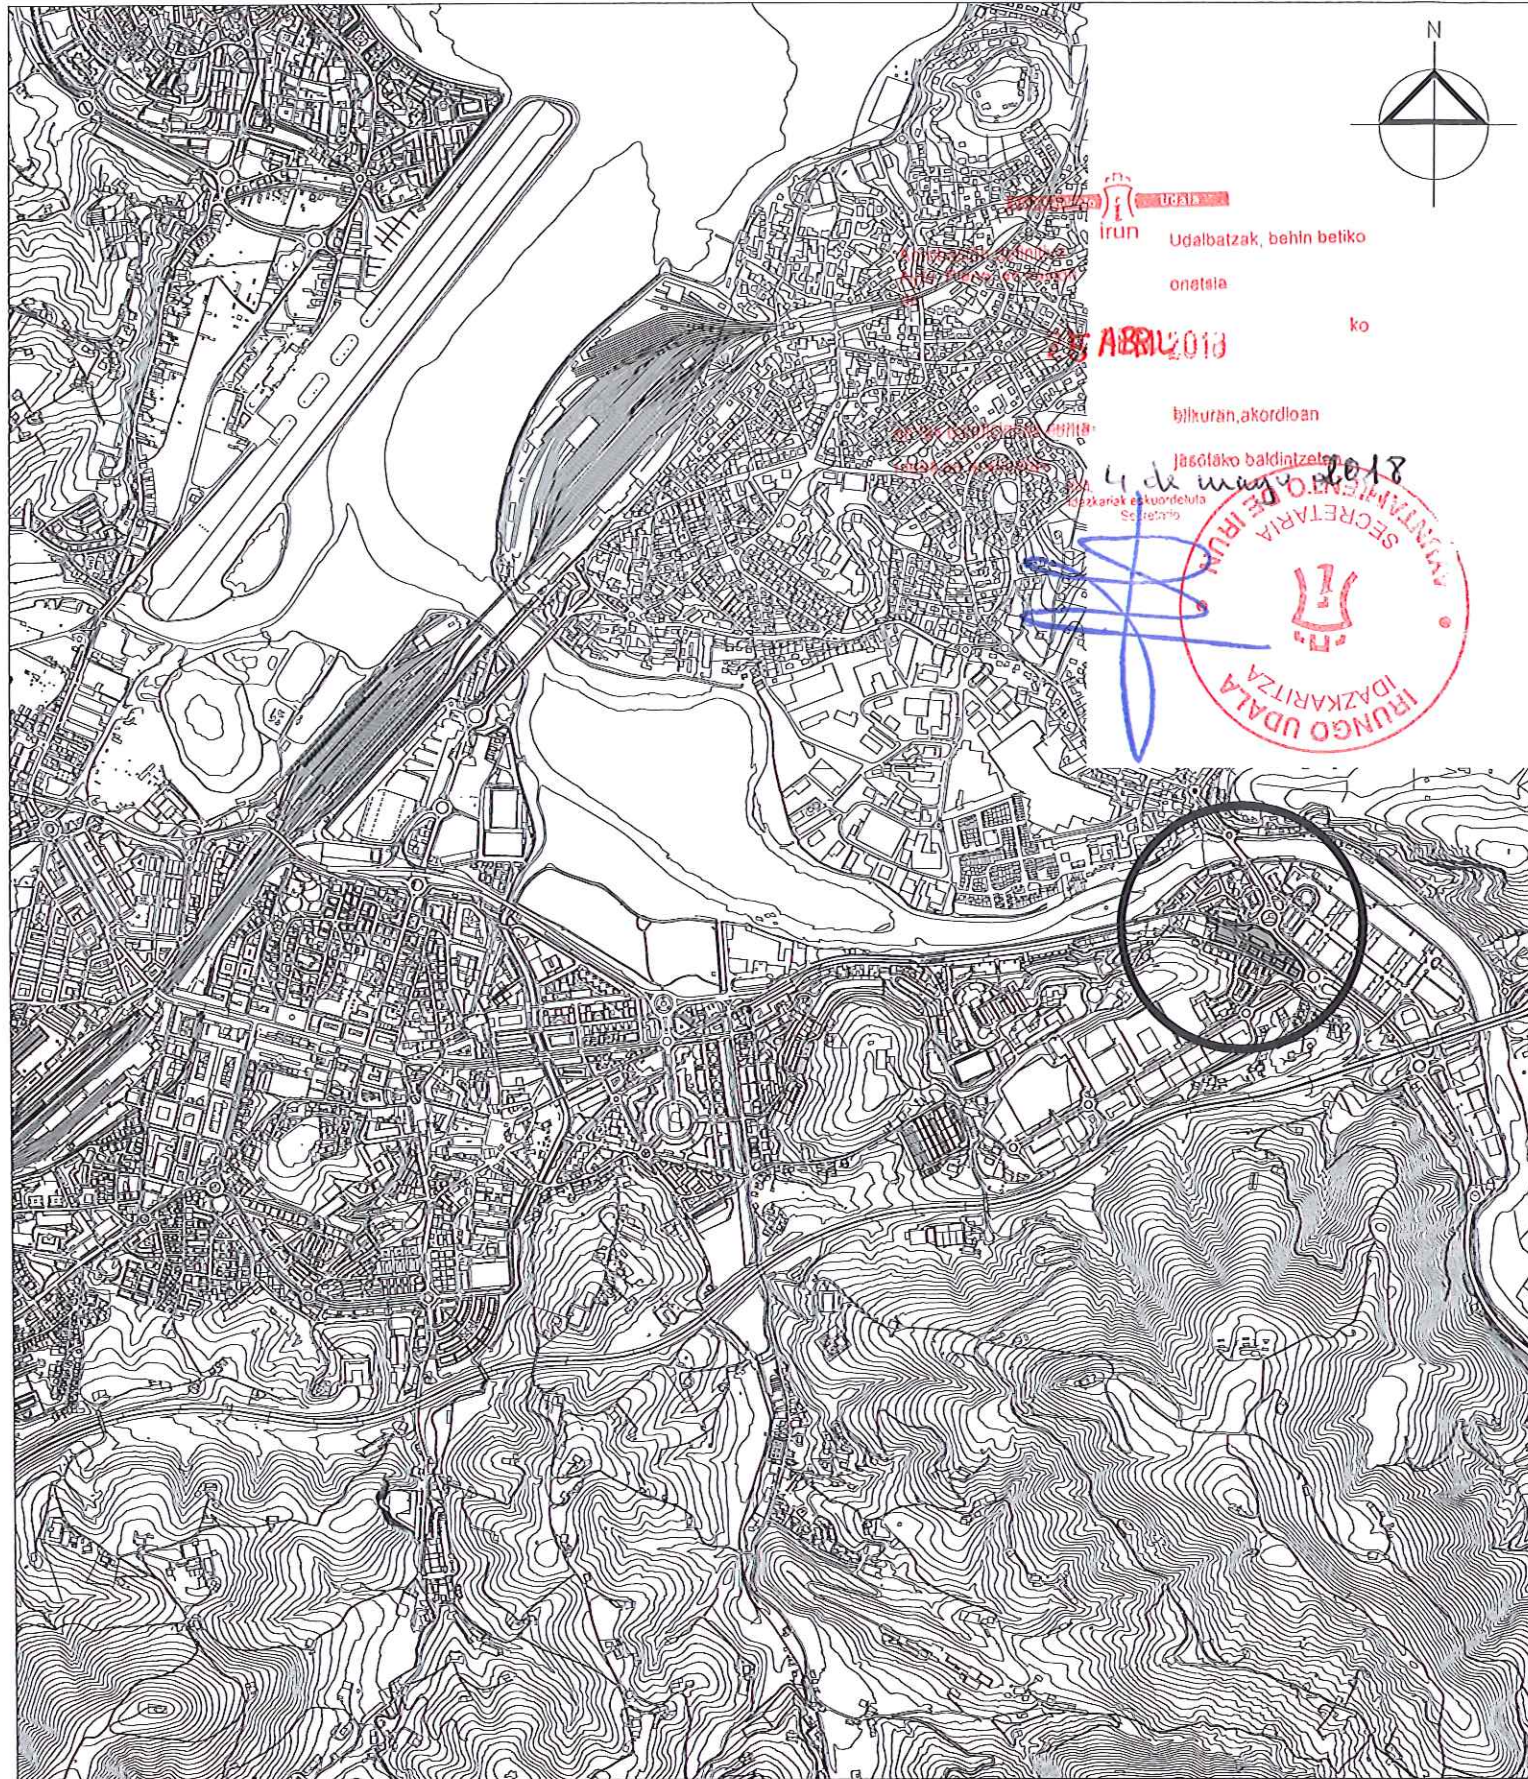

Redactores:

Agustín Mitxelena Peláez Arquitecto
Iñaki Arregui Zufiria Abogado
Begoña Andueza San Martín Geógrafo

MODIFICACION DEL PLAN ESPECIAL DE ORDENACION URBANA

"MENDIPE" (8.3.05)
BEHOBIA, IRUN

TITULO PLANO

SITUACION Y EMPLAZAMIENTO

IRUN. MARZO 2018

NºPLANO

Sustituye:

I.1

E. 1:5.000
E. 1:20.000