


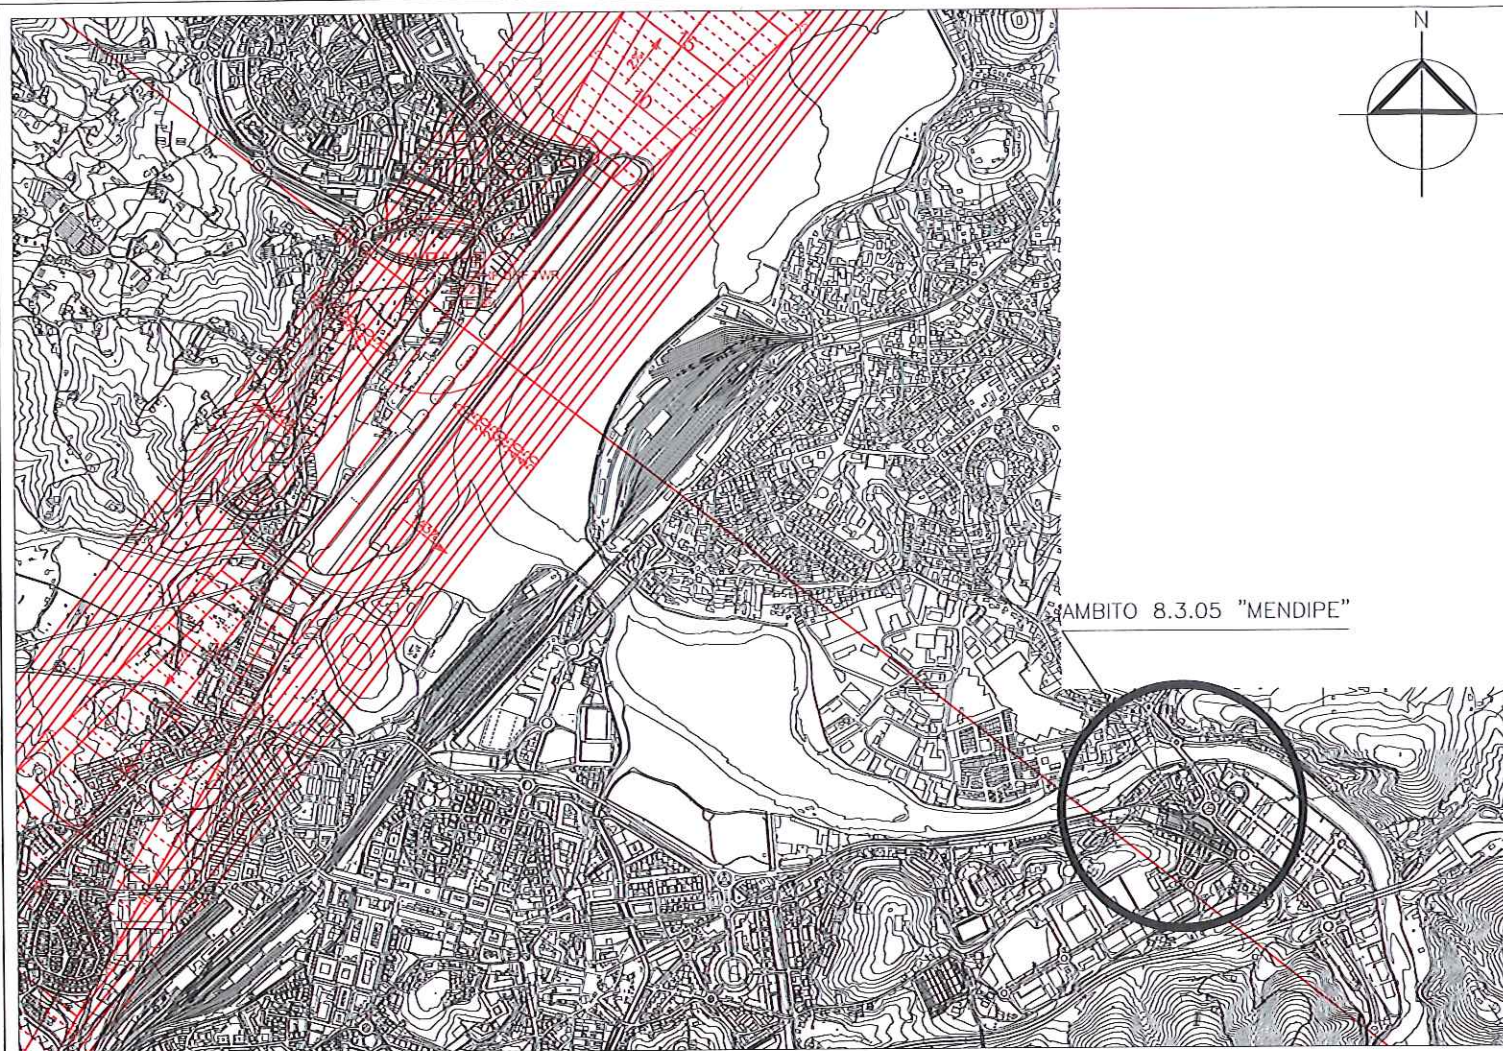


SERVIDUMBRES AEREAS, SEGUN LEGISLACION APLICABLE: HORIZONTAL INTERNA (50m)
NINGUN ELEMENTO CONSTRUCTIVO SOBREPASARA LA COTA +49,00

+50.00
+49.00

25 ABR 2018

+50.00
+49.00

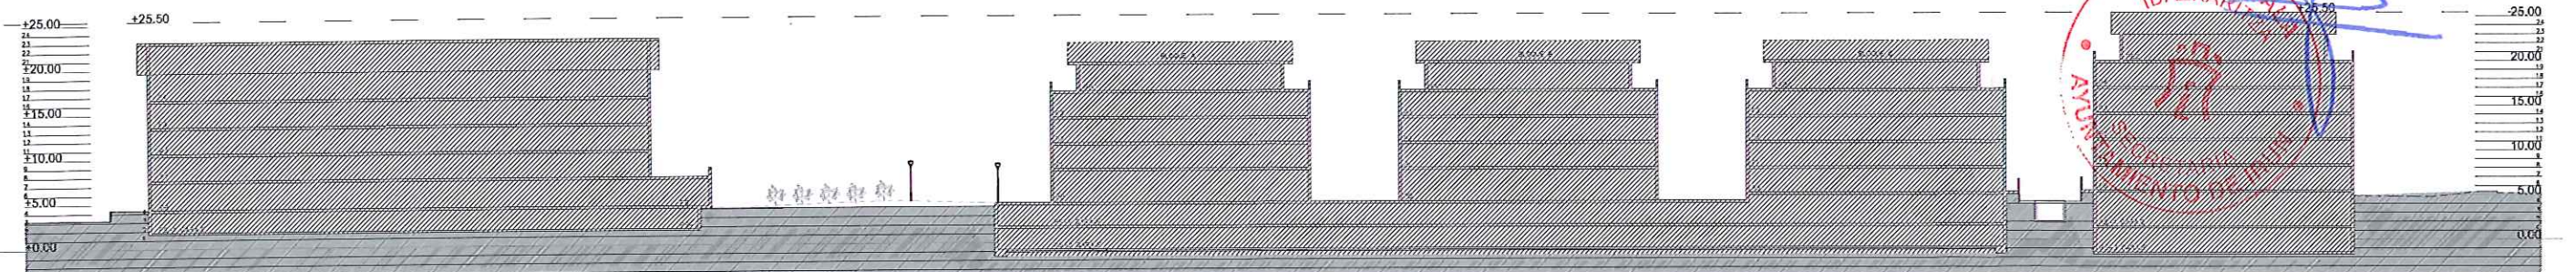

SECCION LONGITUDINAL A-A

Redactores:

Agustín Mitxelena Peláez Arquitecto
Iñaki Arregui Zufiria Abogado
Begoña Andueza San Martín Geógrafa

MODIFICACION DEL PLAN ESPECIAL DE ORDENACION URBANA

"MENDIPE" (8.3.05)
BEHOBIA, IRUN

TITULO PLANO

SERVIDUMBRES AERONAUTICAS

IRUN. MARZO 2.018

Nº PLANO

Sustituye:

II.9

E. 1:5.000
E. 1:25.000