


- DELIMITACION PARCELAS
  - DELIMITACION DE LA ZONA DE ACTUACION
  - AREA DE MOVIMIENTO
- NOMENCLATURA UTILIZADA EN CADA BLOQUE
- |       |                  |
|-------|------------------|
| +20.5 | RASANTE P.B.     |
| 20.6  | RASANTE CUBIERTA |
| B4.5  | Nº DE PLANTAS    |

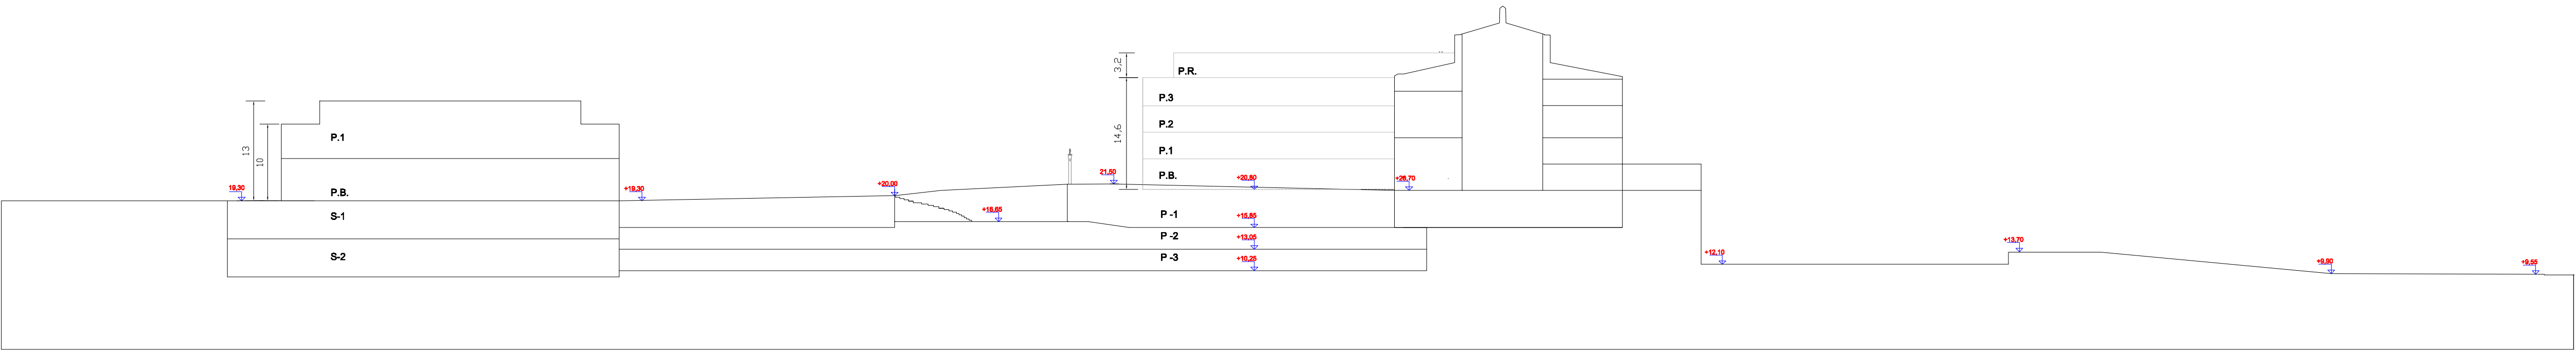

<b>LERROKETAK ETA ALDATSAK / MUGIMENDU EREMUAK</b> <b>ALINEACIONES Y RASANTES / AREAS DE MOVIMIENTO</b>	P1
MODIFICACION DEL PLAN GENERAL DE IRUN: AMBITOS 5.3.11: SAN JUAN-ETXEANDIA Y 5.3.16: SAN MARCIAL-PLAZA SAN JUAN	E: 1/500
MODIFICACION Nº18 2007KO URRIA / OCTUBRE DE 2007	UZCANGA ARQUITECTOS S.L. LUIS UZCANGA, ALMUDENA GRANDIO