


LEGENDA / LEGENDA:
Alternatiba 1 / Alternativa 1

- Bizitokia / Residencial
- Bulegoak / Oficinas
- Merkataritza / Comercio
- Aparkalekua / Parking
- Gune berde publikoa / Zona verde pública
- Gune berde pribatua / Zona verde privada

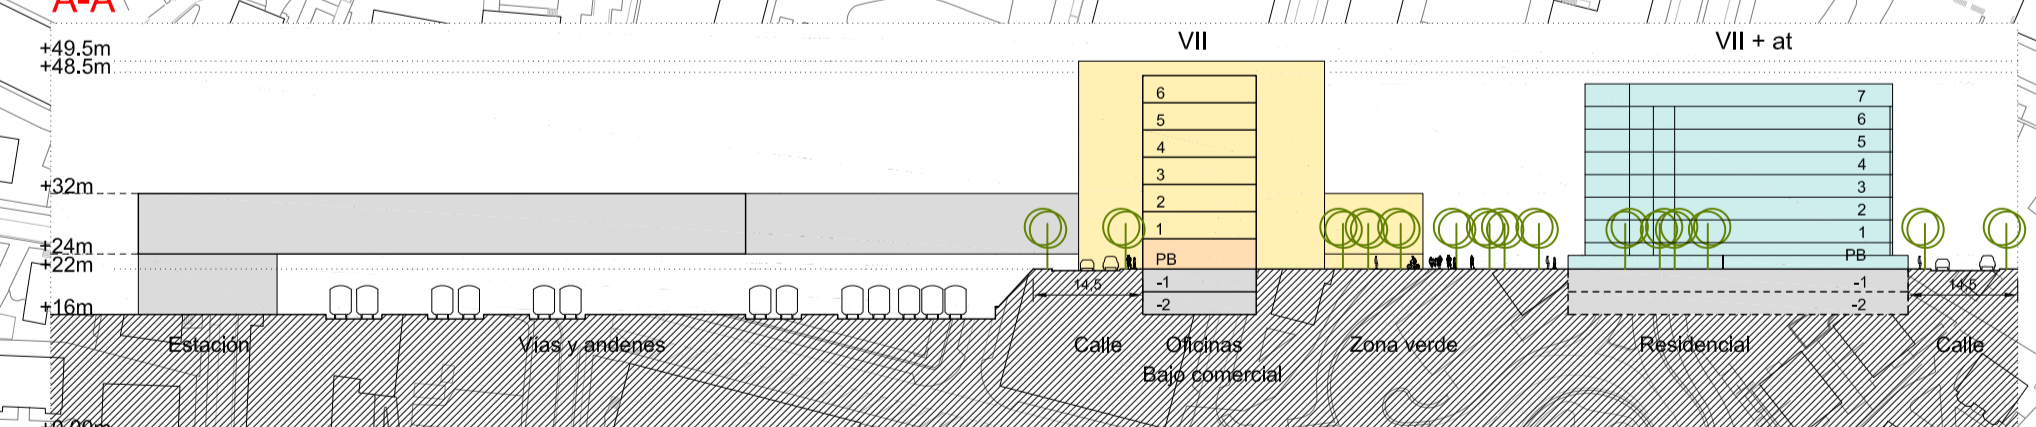

IRUNGO TRENBIDE EREMUKO PLAN NAGUSIAREN ALDAKETA MODIFICACIÓN DEL PLAN GENERAL EN EL ESPACIO FERROVIARIO DE IRÚN

Fasea: AURRERAPEN FASEAN Fase: FASE DE AVANCE
 Data: 2018KO AZAROA Fecha: NOVIEMBRE DE 2018

AS+ U.T.E. AS-TYPSA: PROYECTO: IRUN ALDAR...
Abalós-Serizelvez TYPESA ABALÓS ARQUITECTOS LTPE, S.L. AS+ Arquitectos

ALTERNATIBEN PLANOAK / PLANOS ALTERNATIVAS P-A1t01.2

Planoaren izena: Nombre del plano:
 1.ALTERNATIBAREN IRUDIAK IMAGEN DE LA ALTERNATIVA 1
 ETA SEKZIOAK Y SECCIONES

