



ALTERNATIVA 2. MANZANA ABIERTA




PERSPECTIVA DE LA CALLE BALLENEROS KALEA

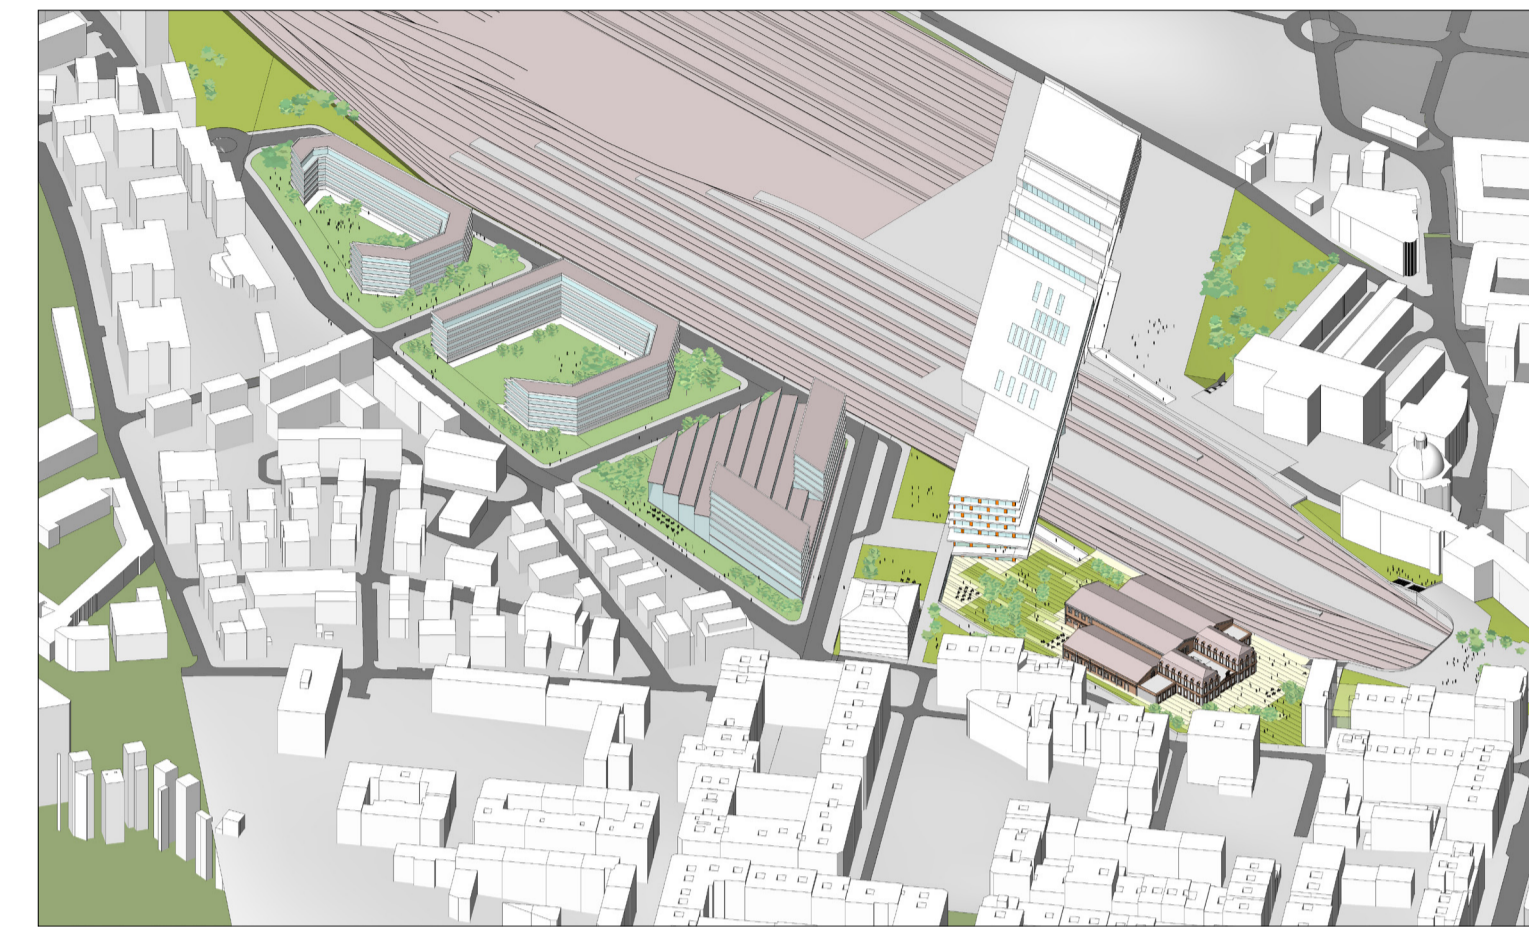


VISTA GENERAL DEL CONJUNTO DESDE EL ESTE

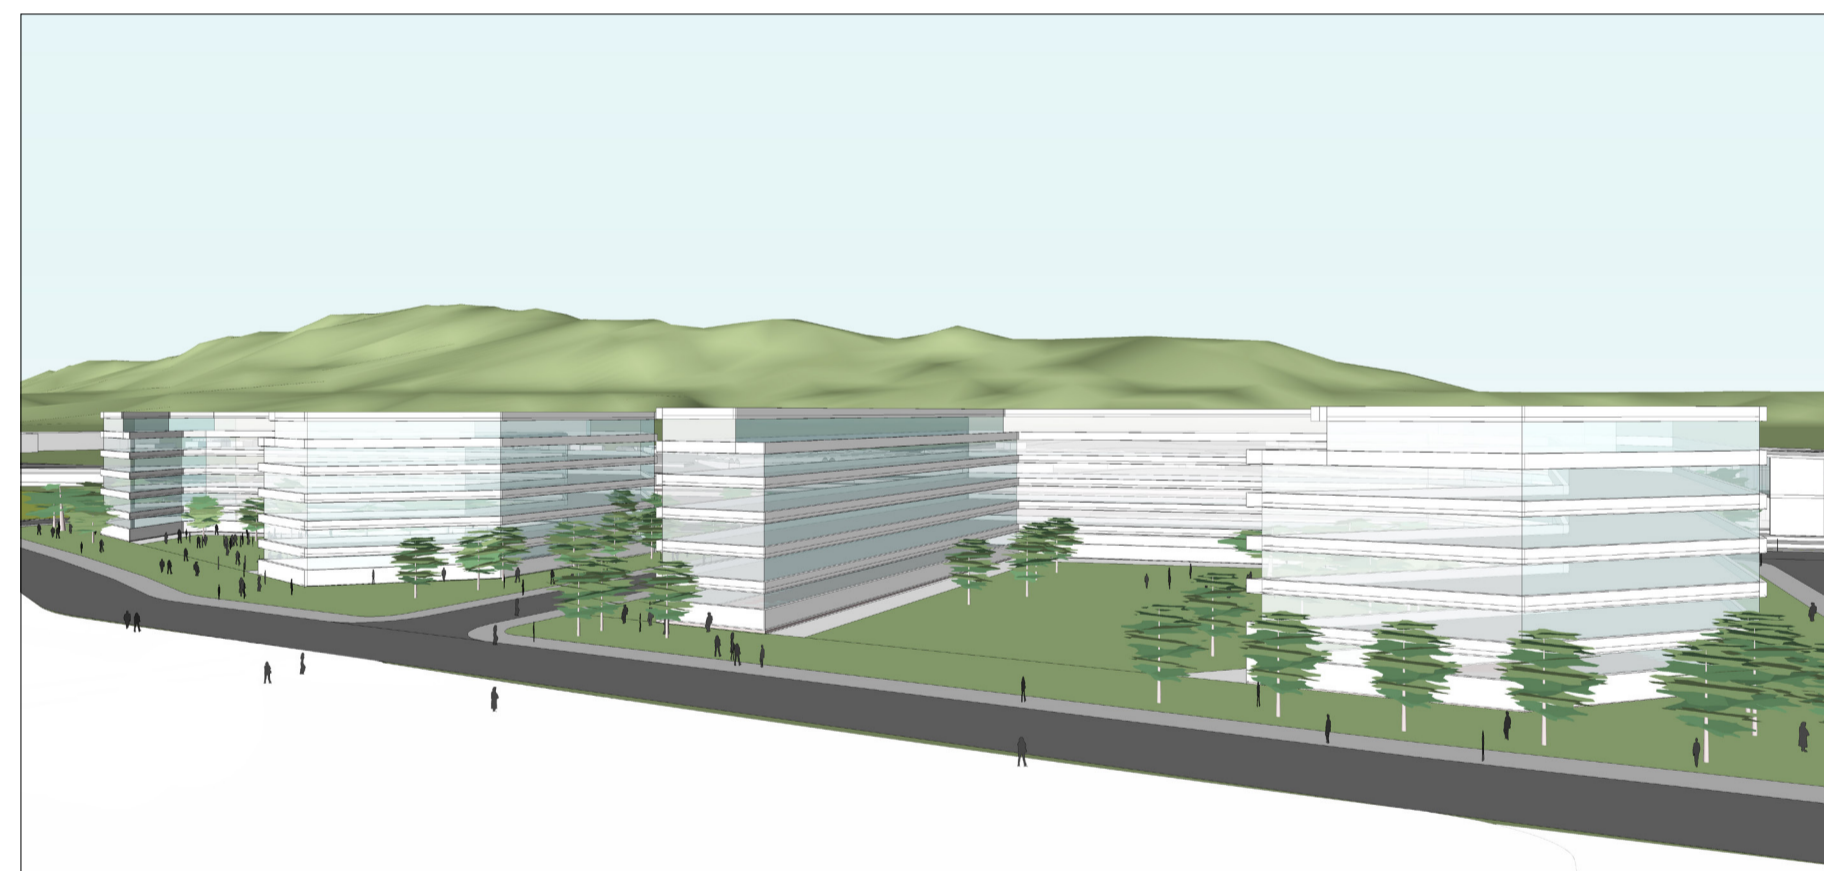

VIVIENDAS, MANZANA ABIERTA, VISTA DESDE EL SUR

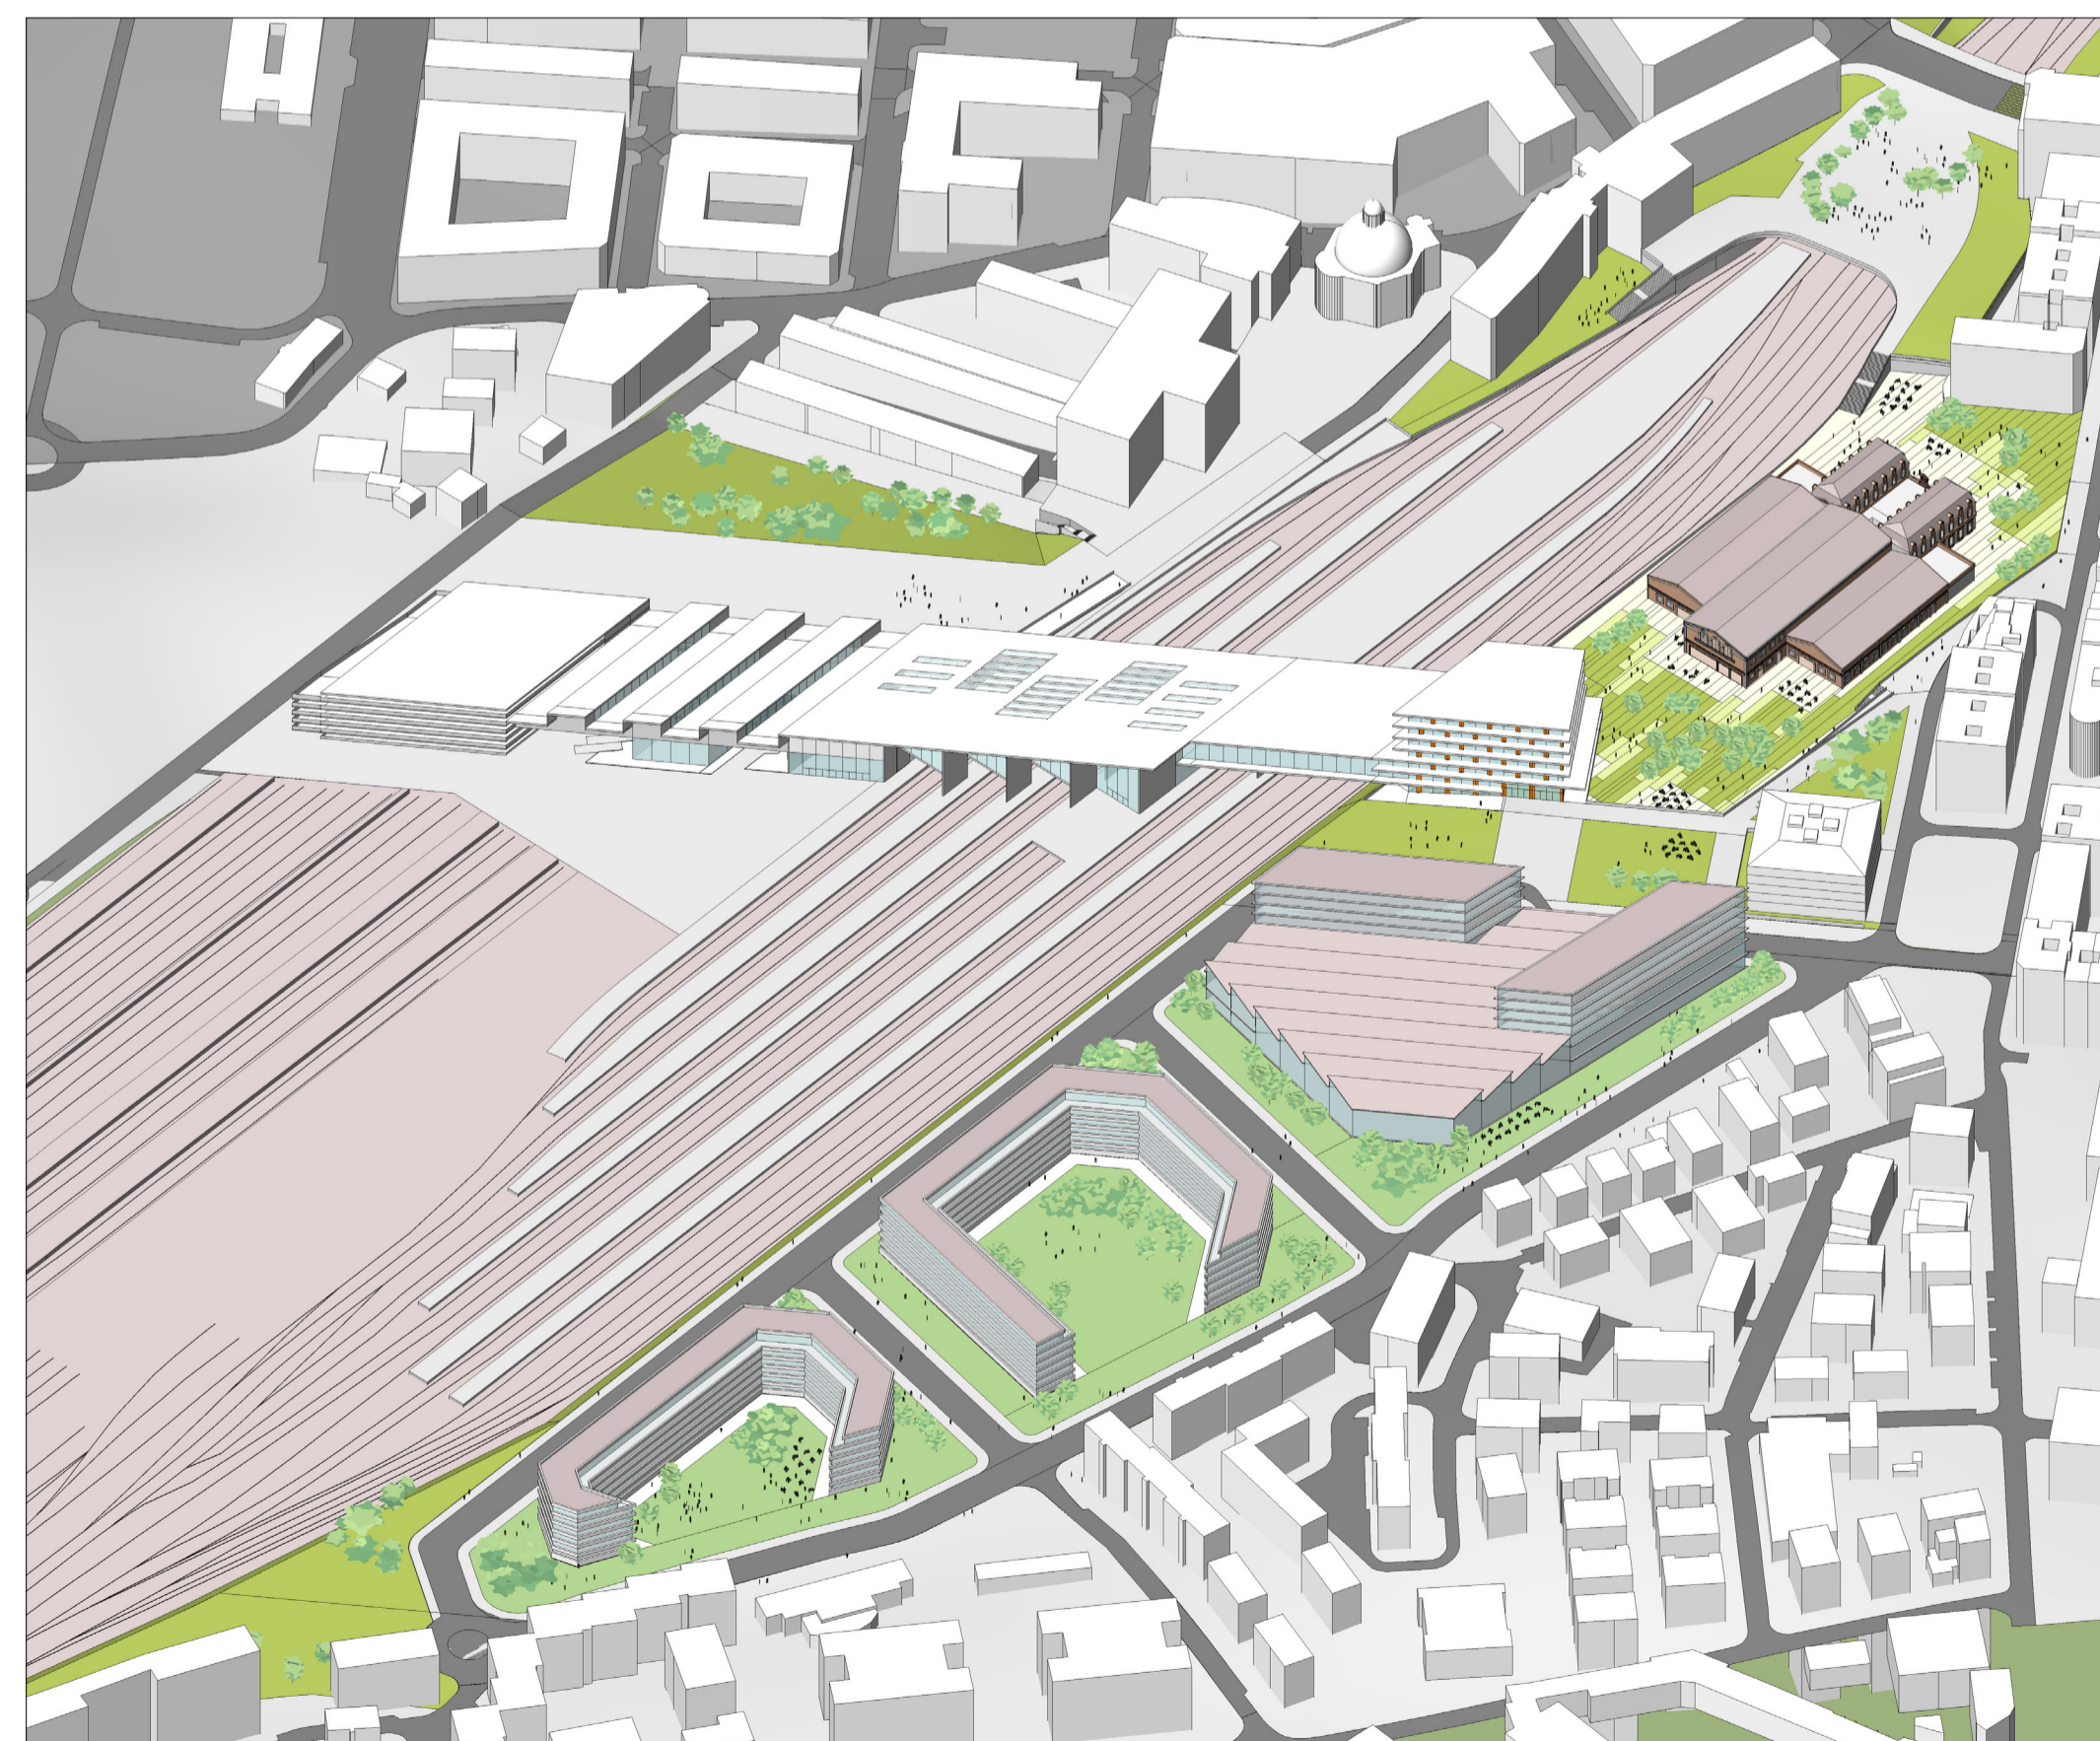

VISTA GENERAL DEL CONJUNTO DESDE EL SUR

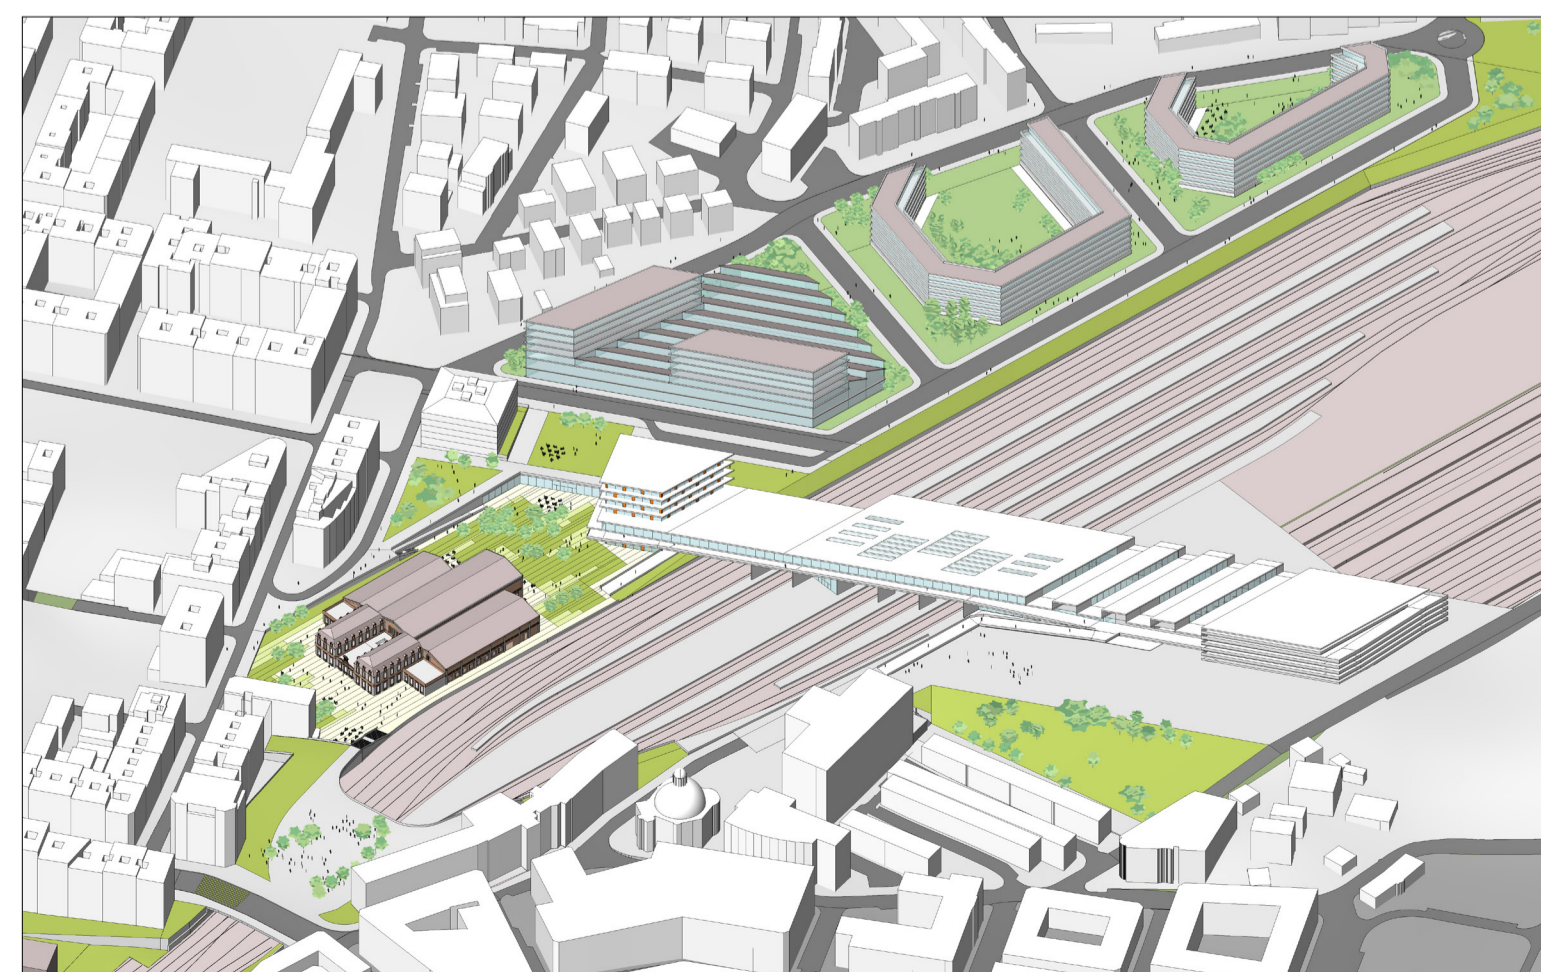

VISTA GENERAL DEL CONJUNTO DESDE EL NORTE



IRUNGO TRENBIDE EREMUKO PLAN NAGUSIAREN ALDAKETA      MODIFICACIÓN DEL PLAN GENERAL EN EL ESPACIO FERROVIARIO DE IRÚN

Fasea: AURRERAPEN FASEAN      Fase: FASE DE AVANCE  
Data: 2018KO AZAROA      Fecha: NOVIEMBRE DE 2018

**AS+**      **U.E. AS-TYPSA:**  
Abalo-Serretxe      ABALOS ARQUITECTOS LTDC, S.L.  
TYPESA      TÉCNICA Y PROYECTOS, S.A.      Proiektuaren zuzendaria / Director de proyecto: IÑAKI ABALOS  
+34 941 20 00 00      Euzko Gortearen 1.º erregistroa: 4896

ALTERNATIBEN PLANOAK / PLANOS ALTERNATIVAS      **P-Alt02.4**

Planoaren izena:      Nombre del plano:  
2. ALTERNATIBAREN      VISTAS 3D DE LA  
3D BISTAK      ALTERNATIVA 2