



SITUACION. ESCALA 1/2000

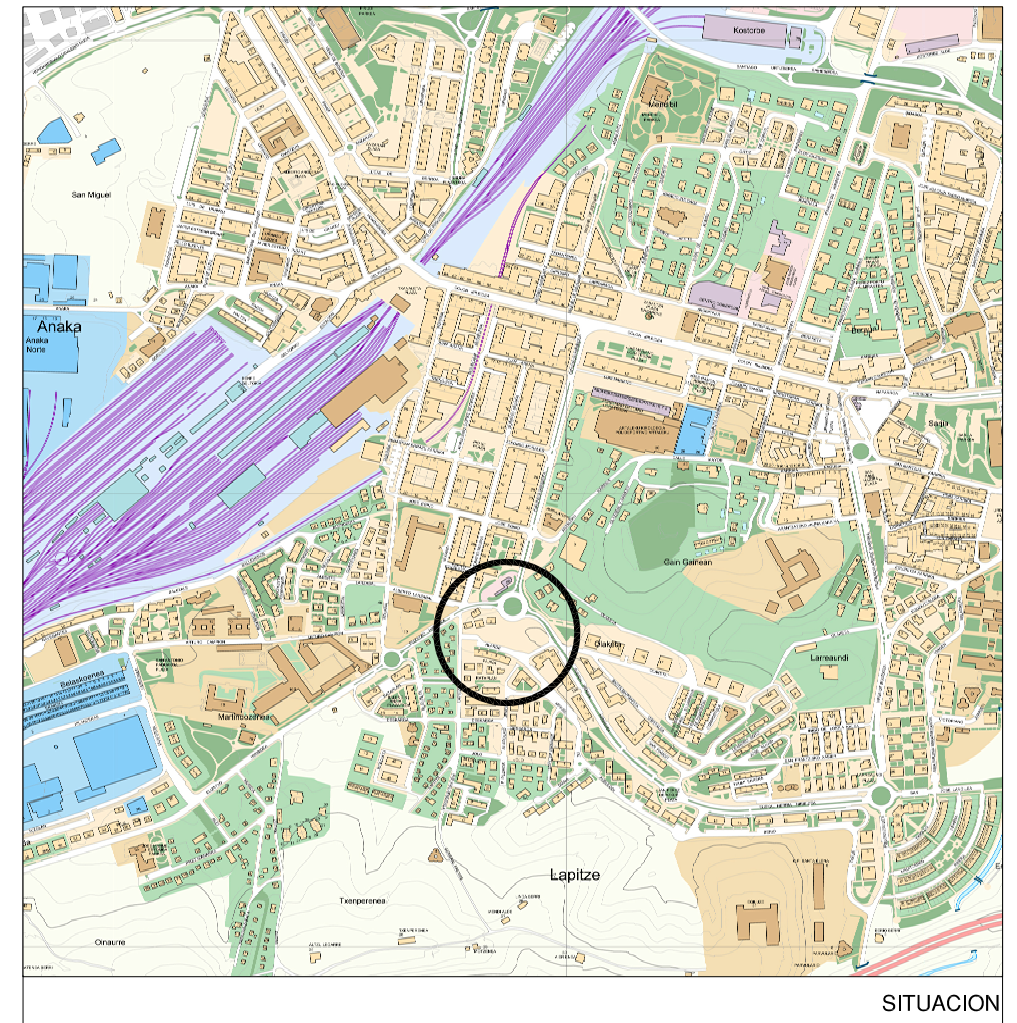


SITUACION

AMBITO 6.3.01 ALARDE: 8.086,60 M2.

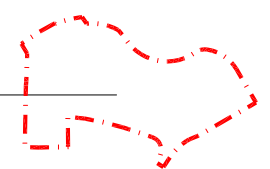


IRUN

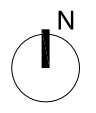

1ª MODIFICACION DEL PROYECTO DE REPARCELACION DEL AMBITO 6.3.01 "ALARDE"


PLANO	ESCALA	CODIGO
SITUACION	1/2000	R 1
	FECHA	
	DICIEMBRE DE 2018	
	MODIFICADO	
PROMOTOR		
JUNTA DE CONCERTACION		
LETRADOS		ARQUITECTO
JOSE MARIA ABAD URROZOLA - ANA GOÑI AGUDO		JAIME ÁBALOS GARCÍA ábalos arquitectos

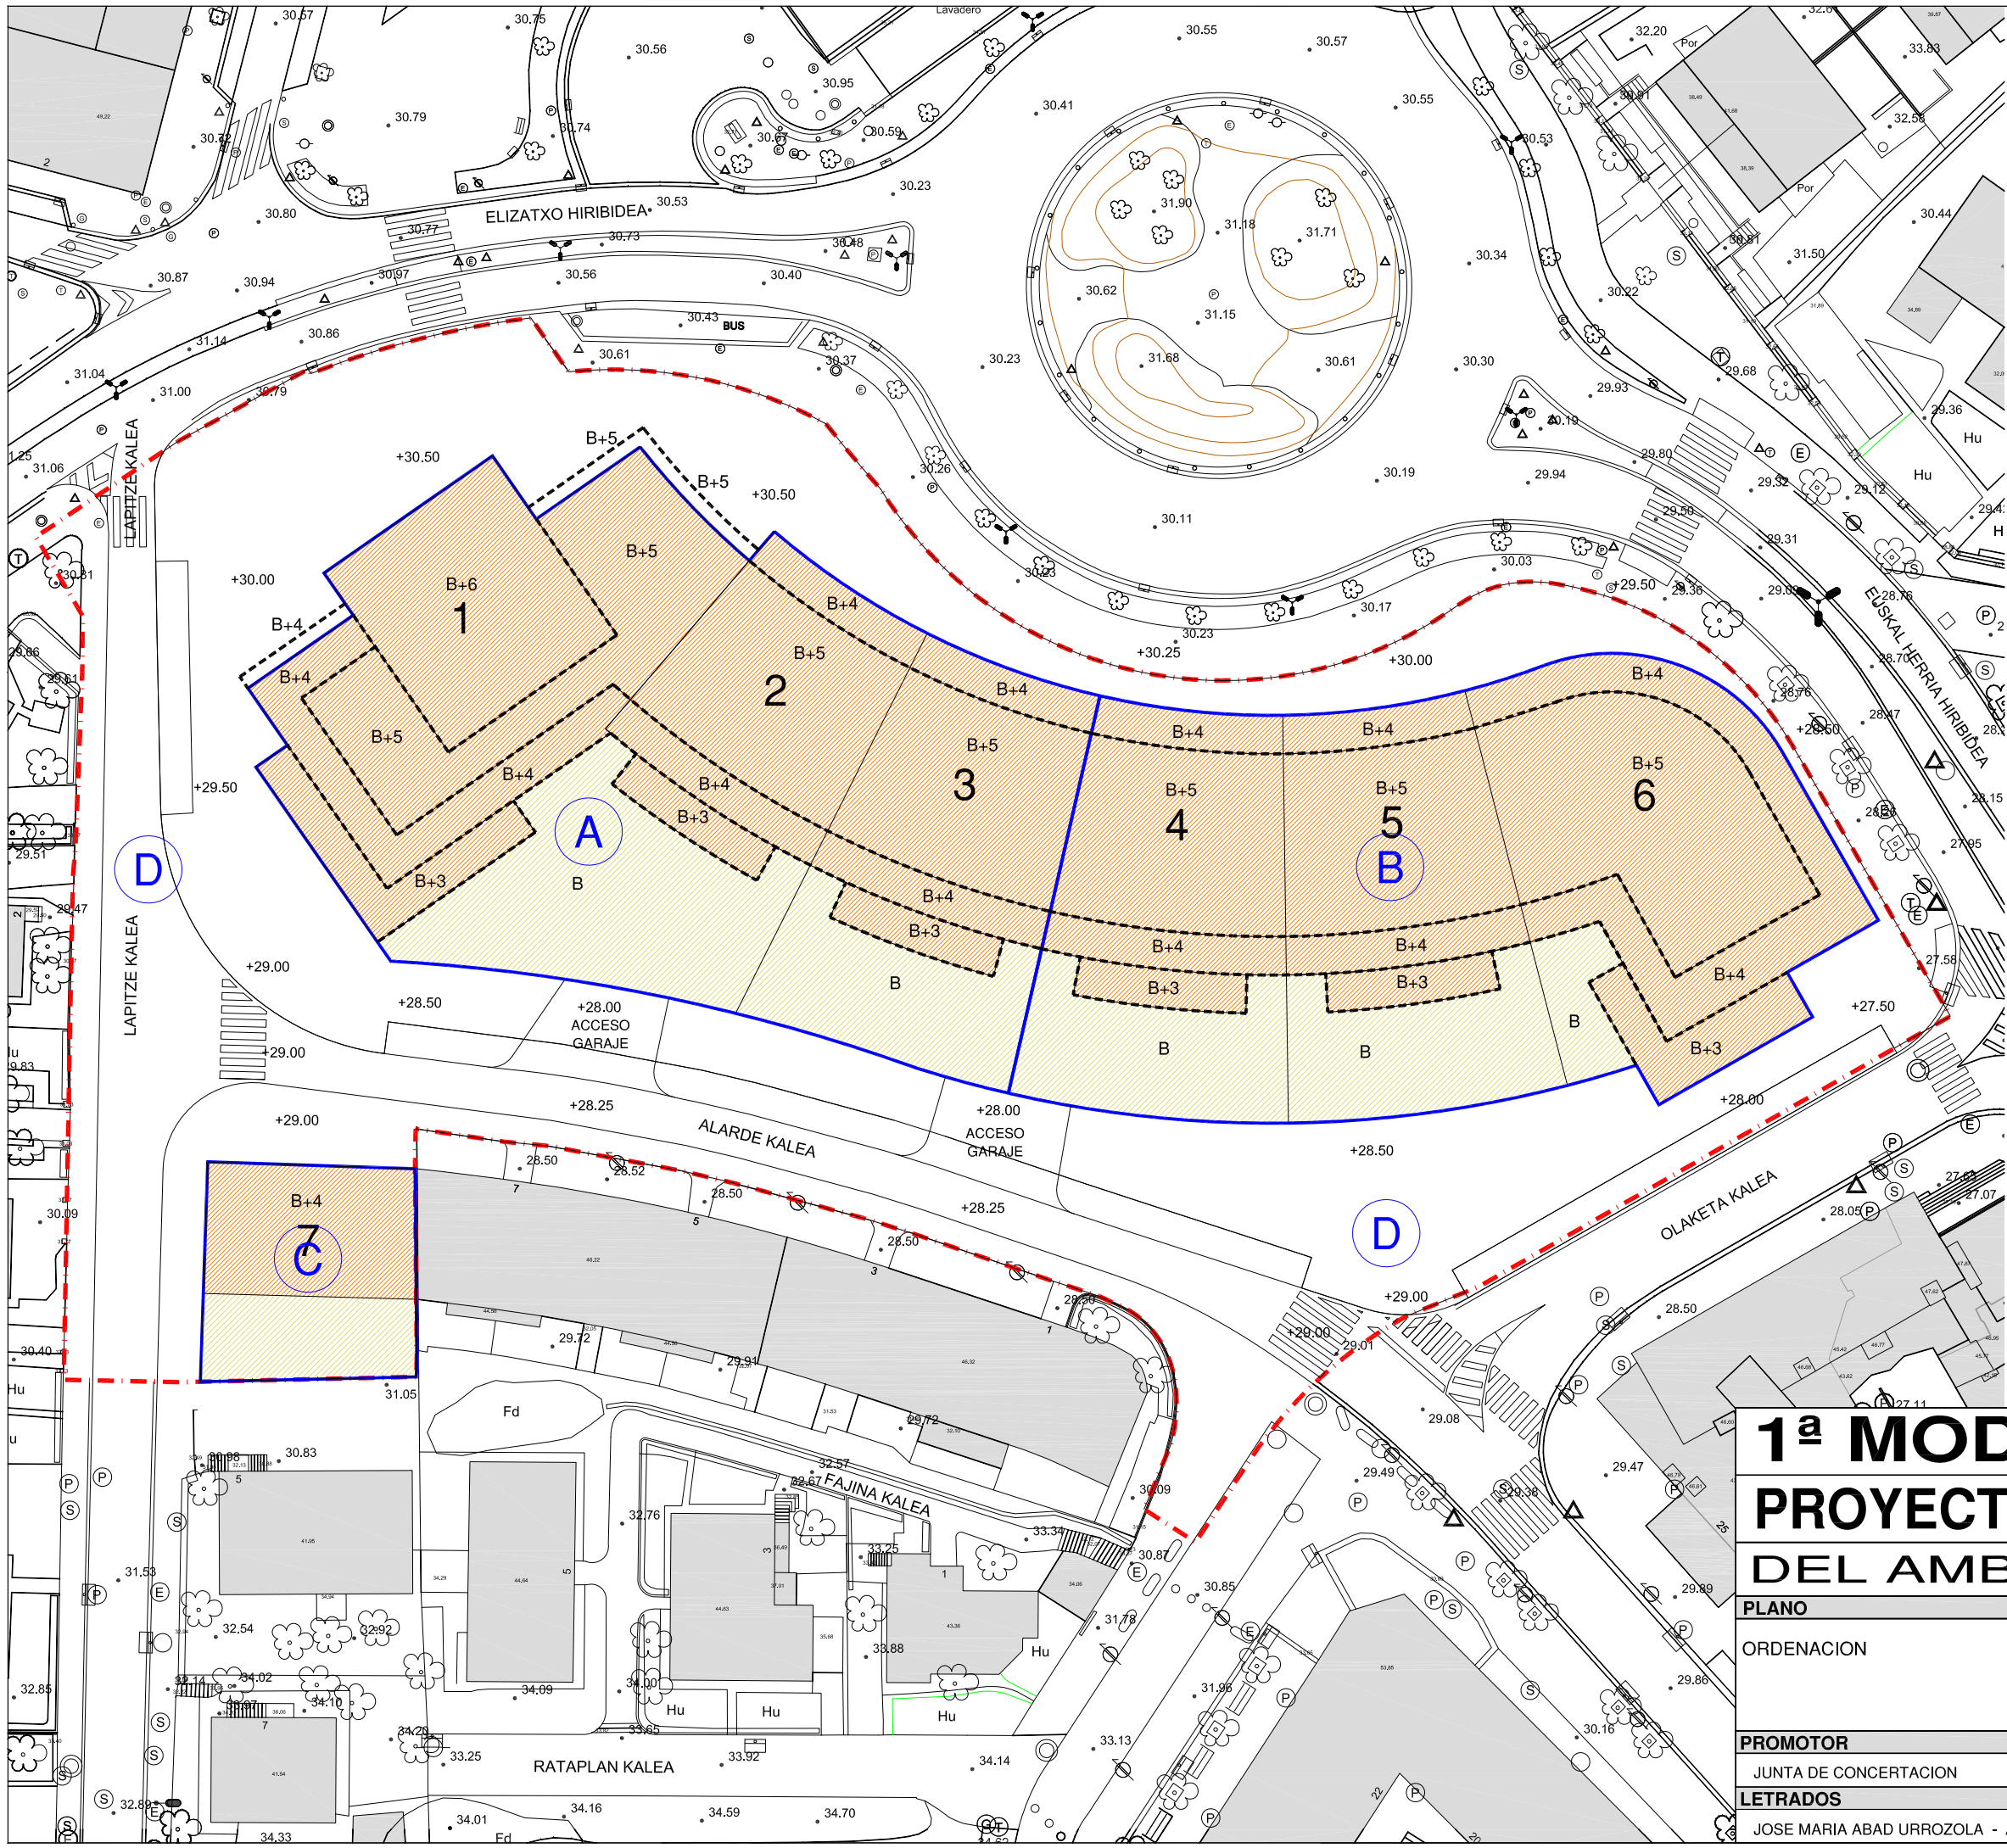

AMBITO 6.3.01 "ALARDE"

APROVECHAMIENTOS EN M2. SOBRE RASANTE						
PARCELA	EDIFICIO	RESIDENCIAL		TERCIARIO (COMERCIAL)	SOCIAL	VIVIENDAS
		LIBRE	VPO			
A	1	3.883,30	-	-	-	36
	2	1.460,00	-	2.000	-	14
	3	1.460,00	-	-	-	14
B	4	1.775,00	-	-	-	17
	5	1.775,00	-	250	-	17
	6	-	3.626,70	-	609	42
C	7	850,00	-	-	-	10
TOTAL		11.203,30	3.626,70	-	-	108 LIBRES 42 VPO
		14.830		2.250	609	150

APROVECHAMIENTOS EN M2. BAJO RASANTE	
BAJO RASANTE, TOTAL:	10.466

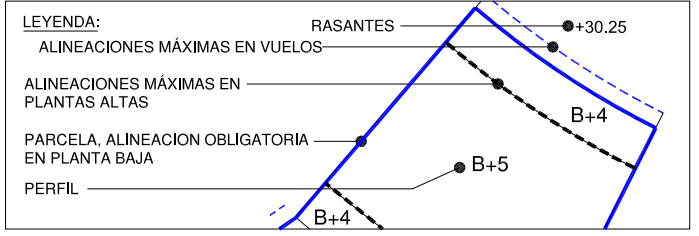


NOTA: LAS RASANTES DEFINITIVAS SE DEFINIRÁN EN EL PROYECTO DE URBANIZACIÓN

AMBITO 6.3.01 ALARDE: 8.086,60 M2.


IRUN

1ª MODIFICACION DEL PROYECTO DE REPARCELACION DEL AMBITO 6.3.01 "ALARDE"


PLANO	ESCALA	CODIGO
ORDENACION	1/500	R 2
	FECHA	
	DICIEMBRE DE 2018	
	MODIFICADO	
PROMOTOR		
JUNTA DE CONCERTACION		
LETRADOS	ARQUITECTO	
JOSE MARIA ABAD URROZOLA - ANA GOÑI AGUDO	JAIME ÁBALOS GARCÍA ábalos arquitectos	

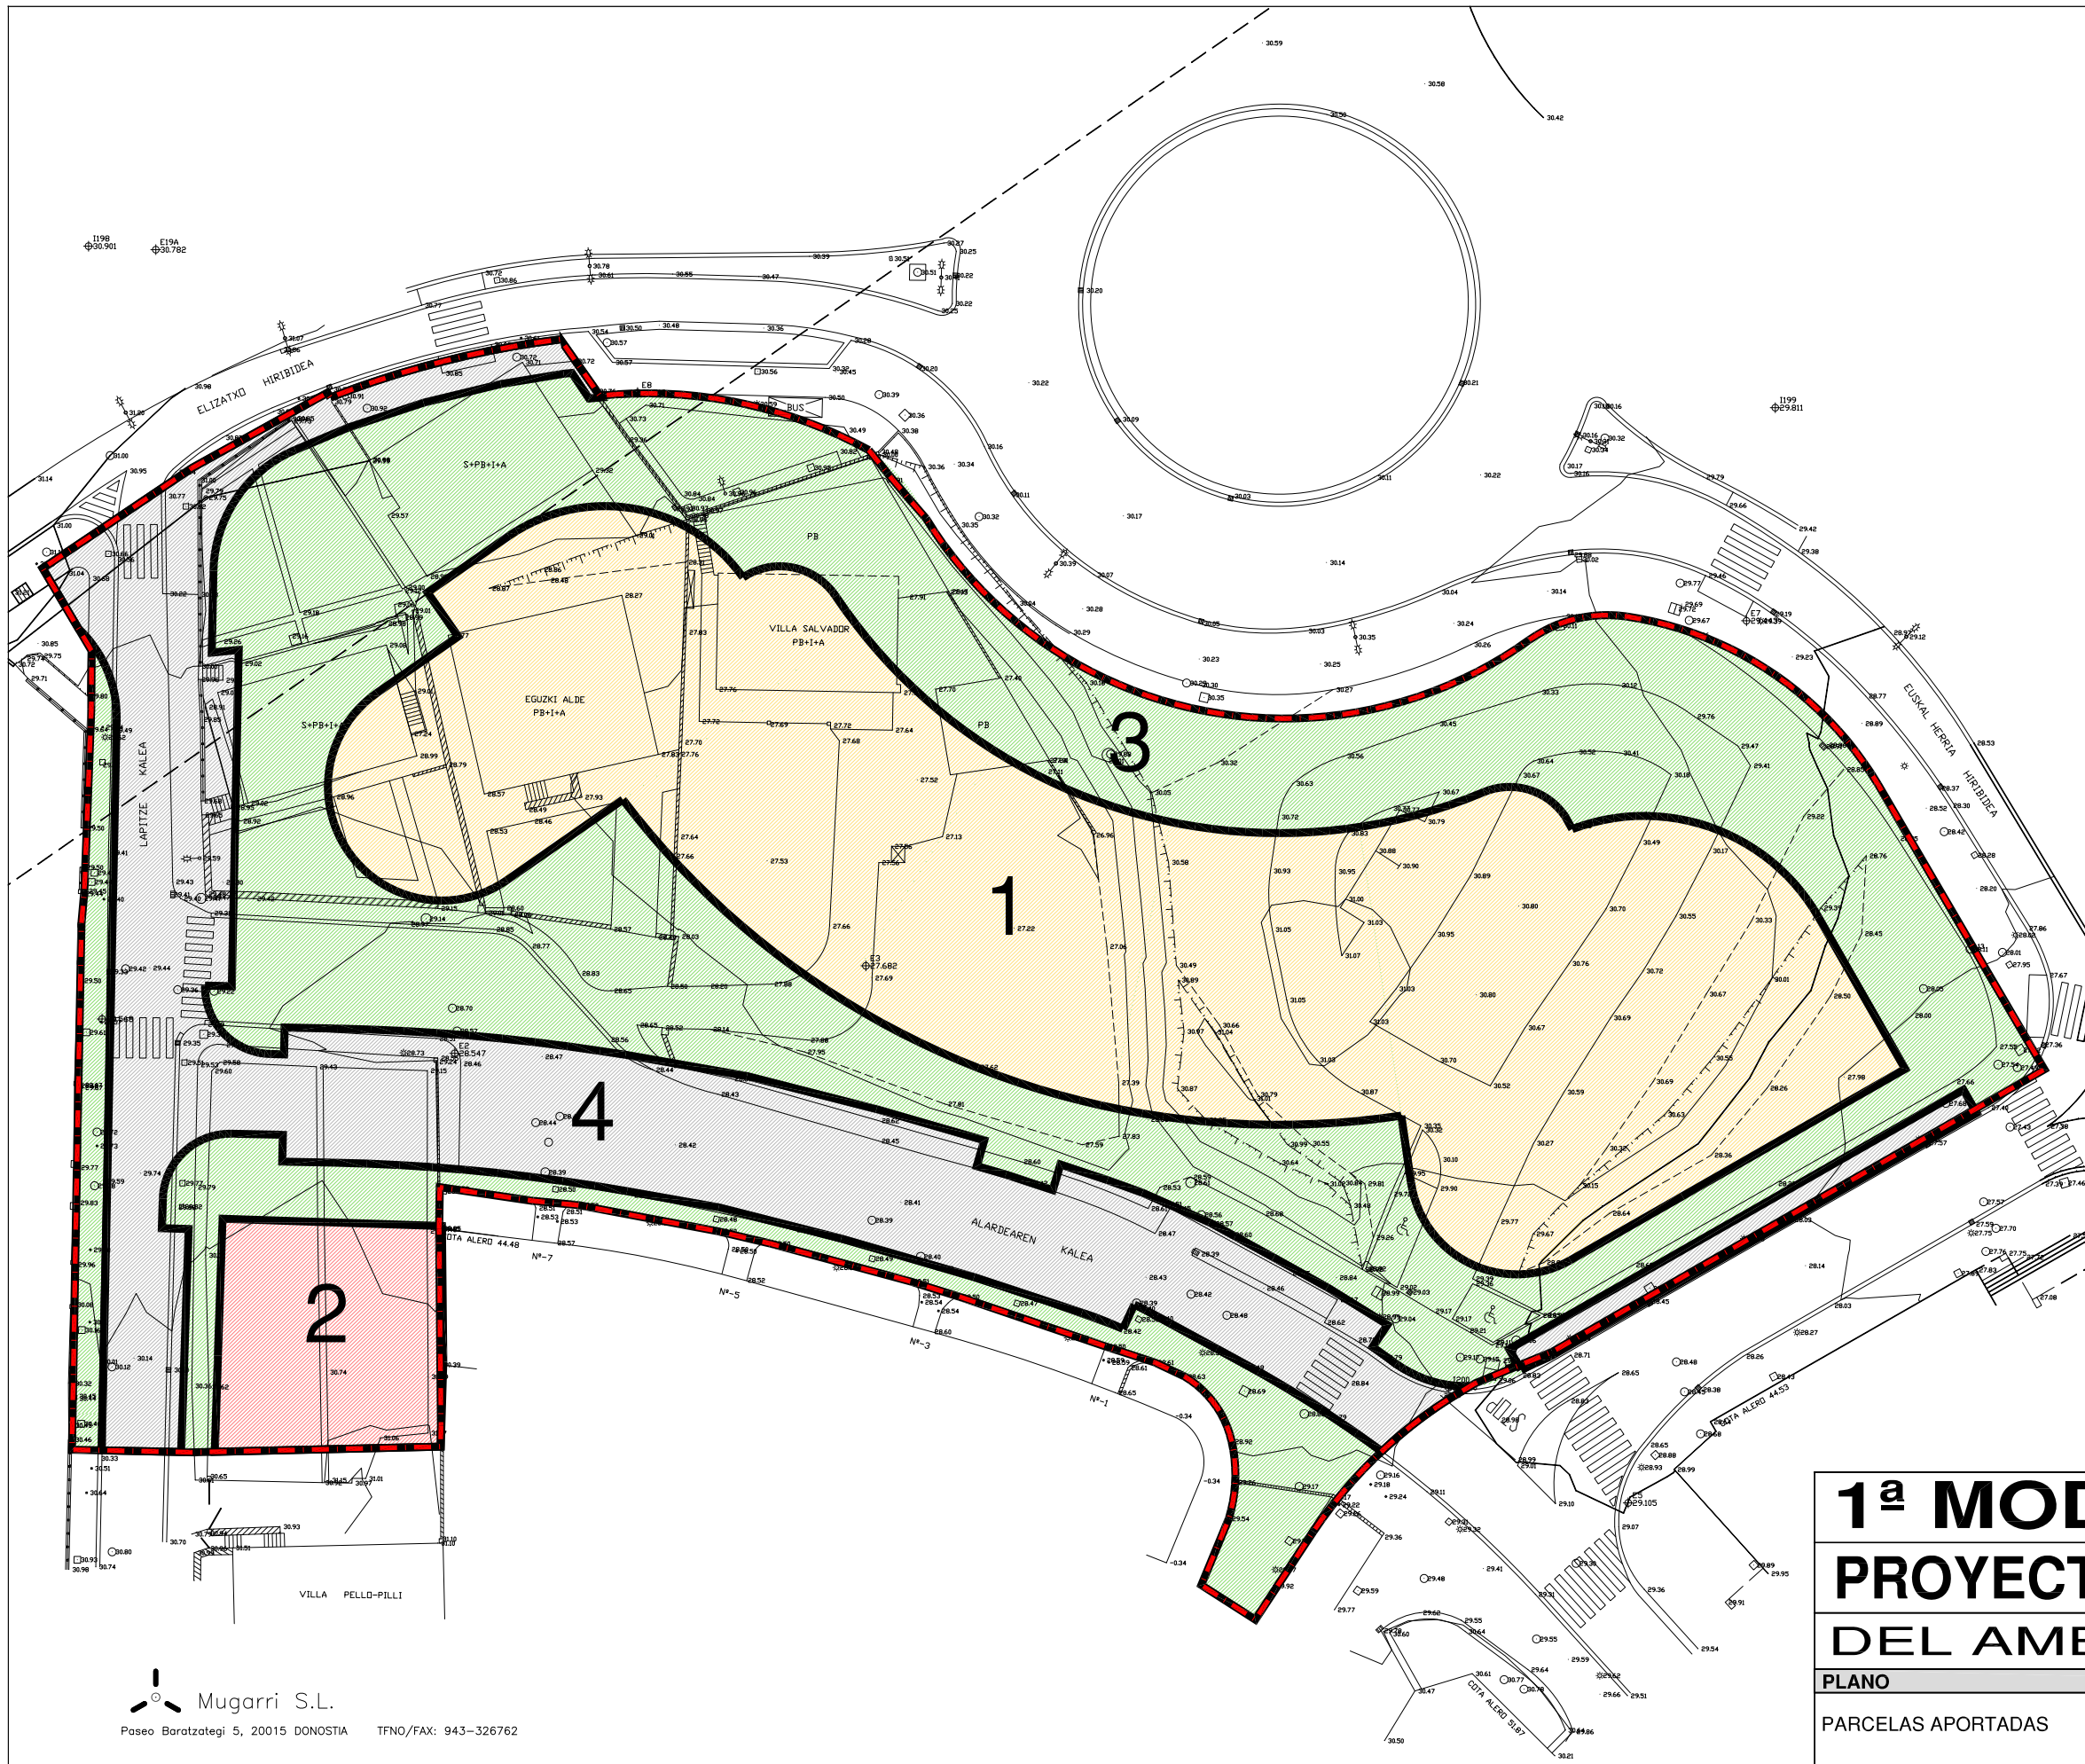

AMBITO 6.3.01 ALARDE: 8.086,60 M2.

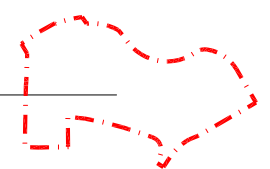

IRUN

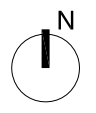


1ª MODIFICACION DEL PROYECTO DE REPARCELACION DEL AMBITO 6.3.01 "ALARDE"

PLANO	ESCALA	CODIGO
PARCELAS APORTADAS	1/500	R 3
	FECHA	
	DICIEMBRE DE 2018	
	MODIFICADO	
PROMOTOR		
JUNTA DE CONCERTACION		
LETRADOS		ARQUITECTO
JOSE MARIA ABAD URROZOLA - ANA GOÑI AGUDO		JAIME ÁBALOS GARCÍA ábalos arquitectos

Mugarri S.L.
 Paseo Boratzategi 5, 20015 DONOSTIA TFNO/FAX: 943-326762


1197
 Φ32.707

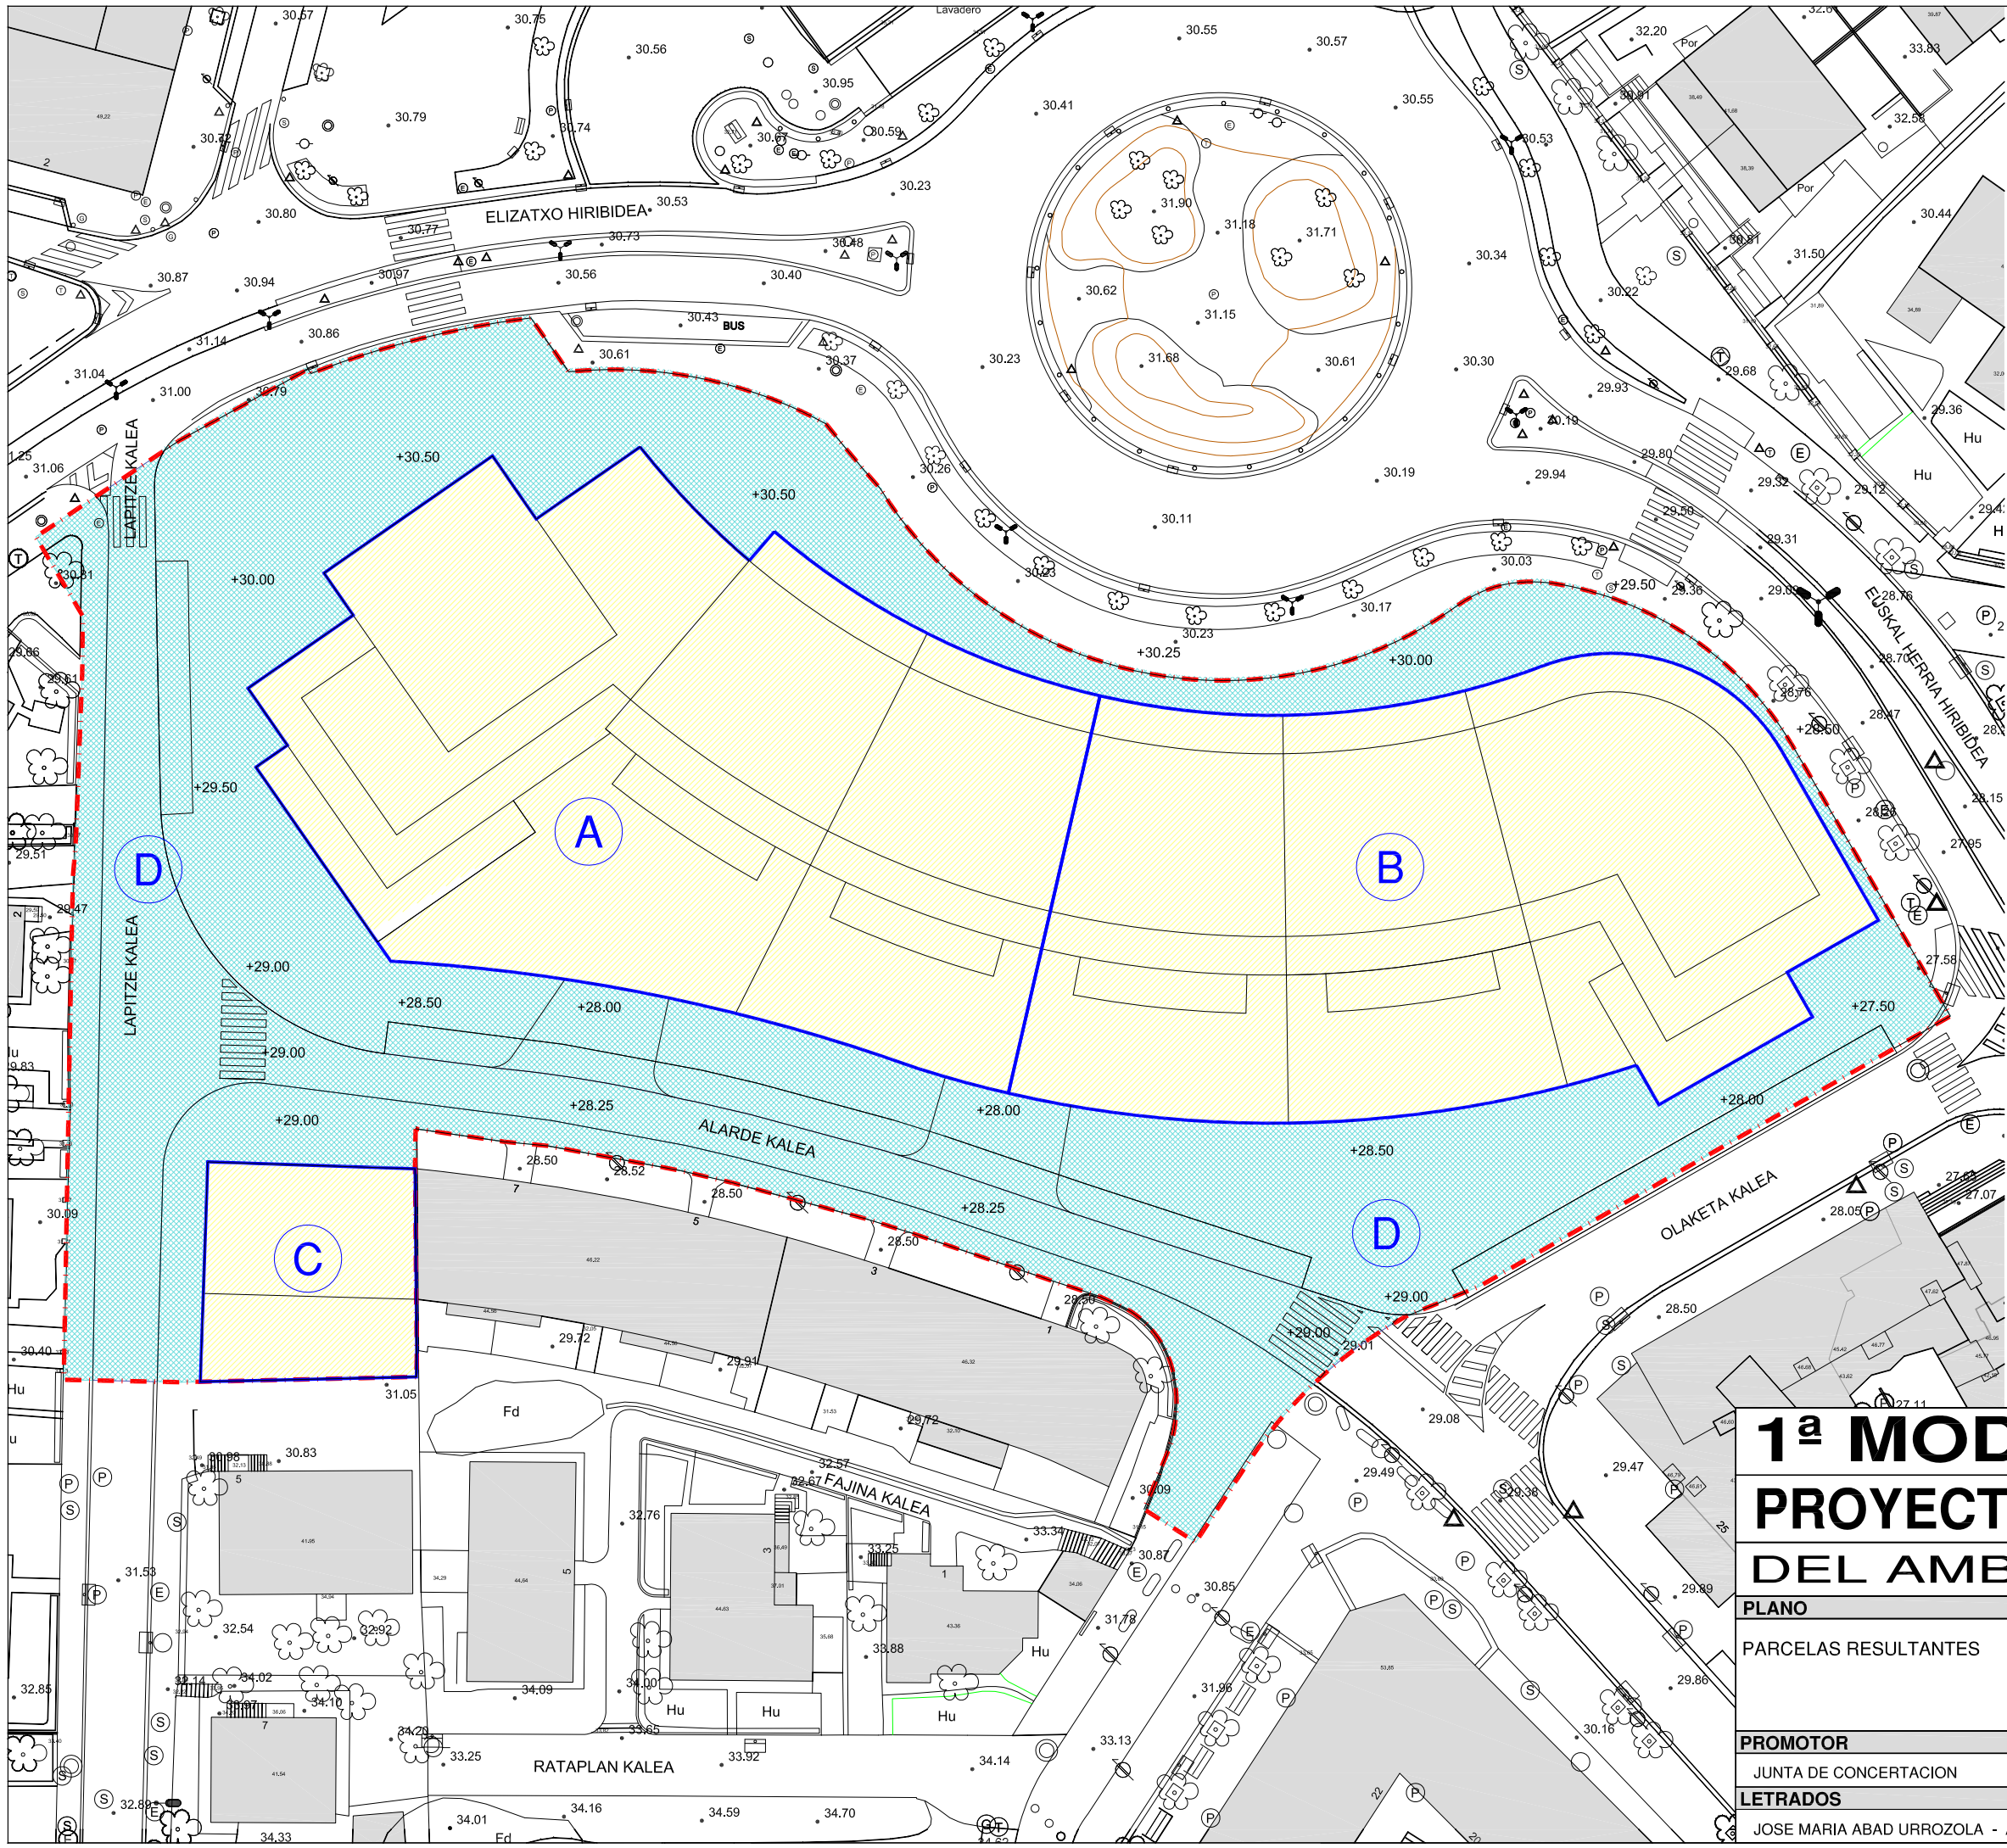

AMBITO 6.3.01 ALARDE: 8.086,60 M2.




IRUN

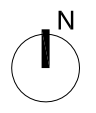


1ª MODIFICACION DEL PROYECTO DE REPARCELACION DEL AMBITO 6.3.01 "ALARDE"


PLANO	ESCALA	CODIGO
PARCELAS RESULTANTES	1/500	R 4
	FECHA	
	DICIEMBRE DE 2018	
	MODIFICADO	
PROMOTOR		
JUNTA DE CONCERTACION		
LETRADOS		ARQUITECTO
JOSE MARIA ABAD URROZOLA - ANA GOÑI AGUDO		JAIME ÁBALOS GARCÍA ábalos arquitectos

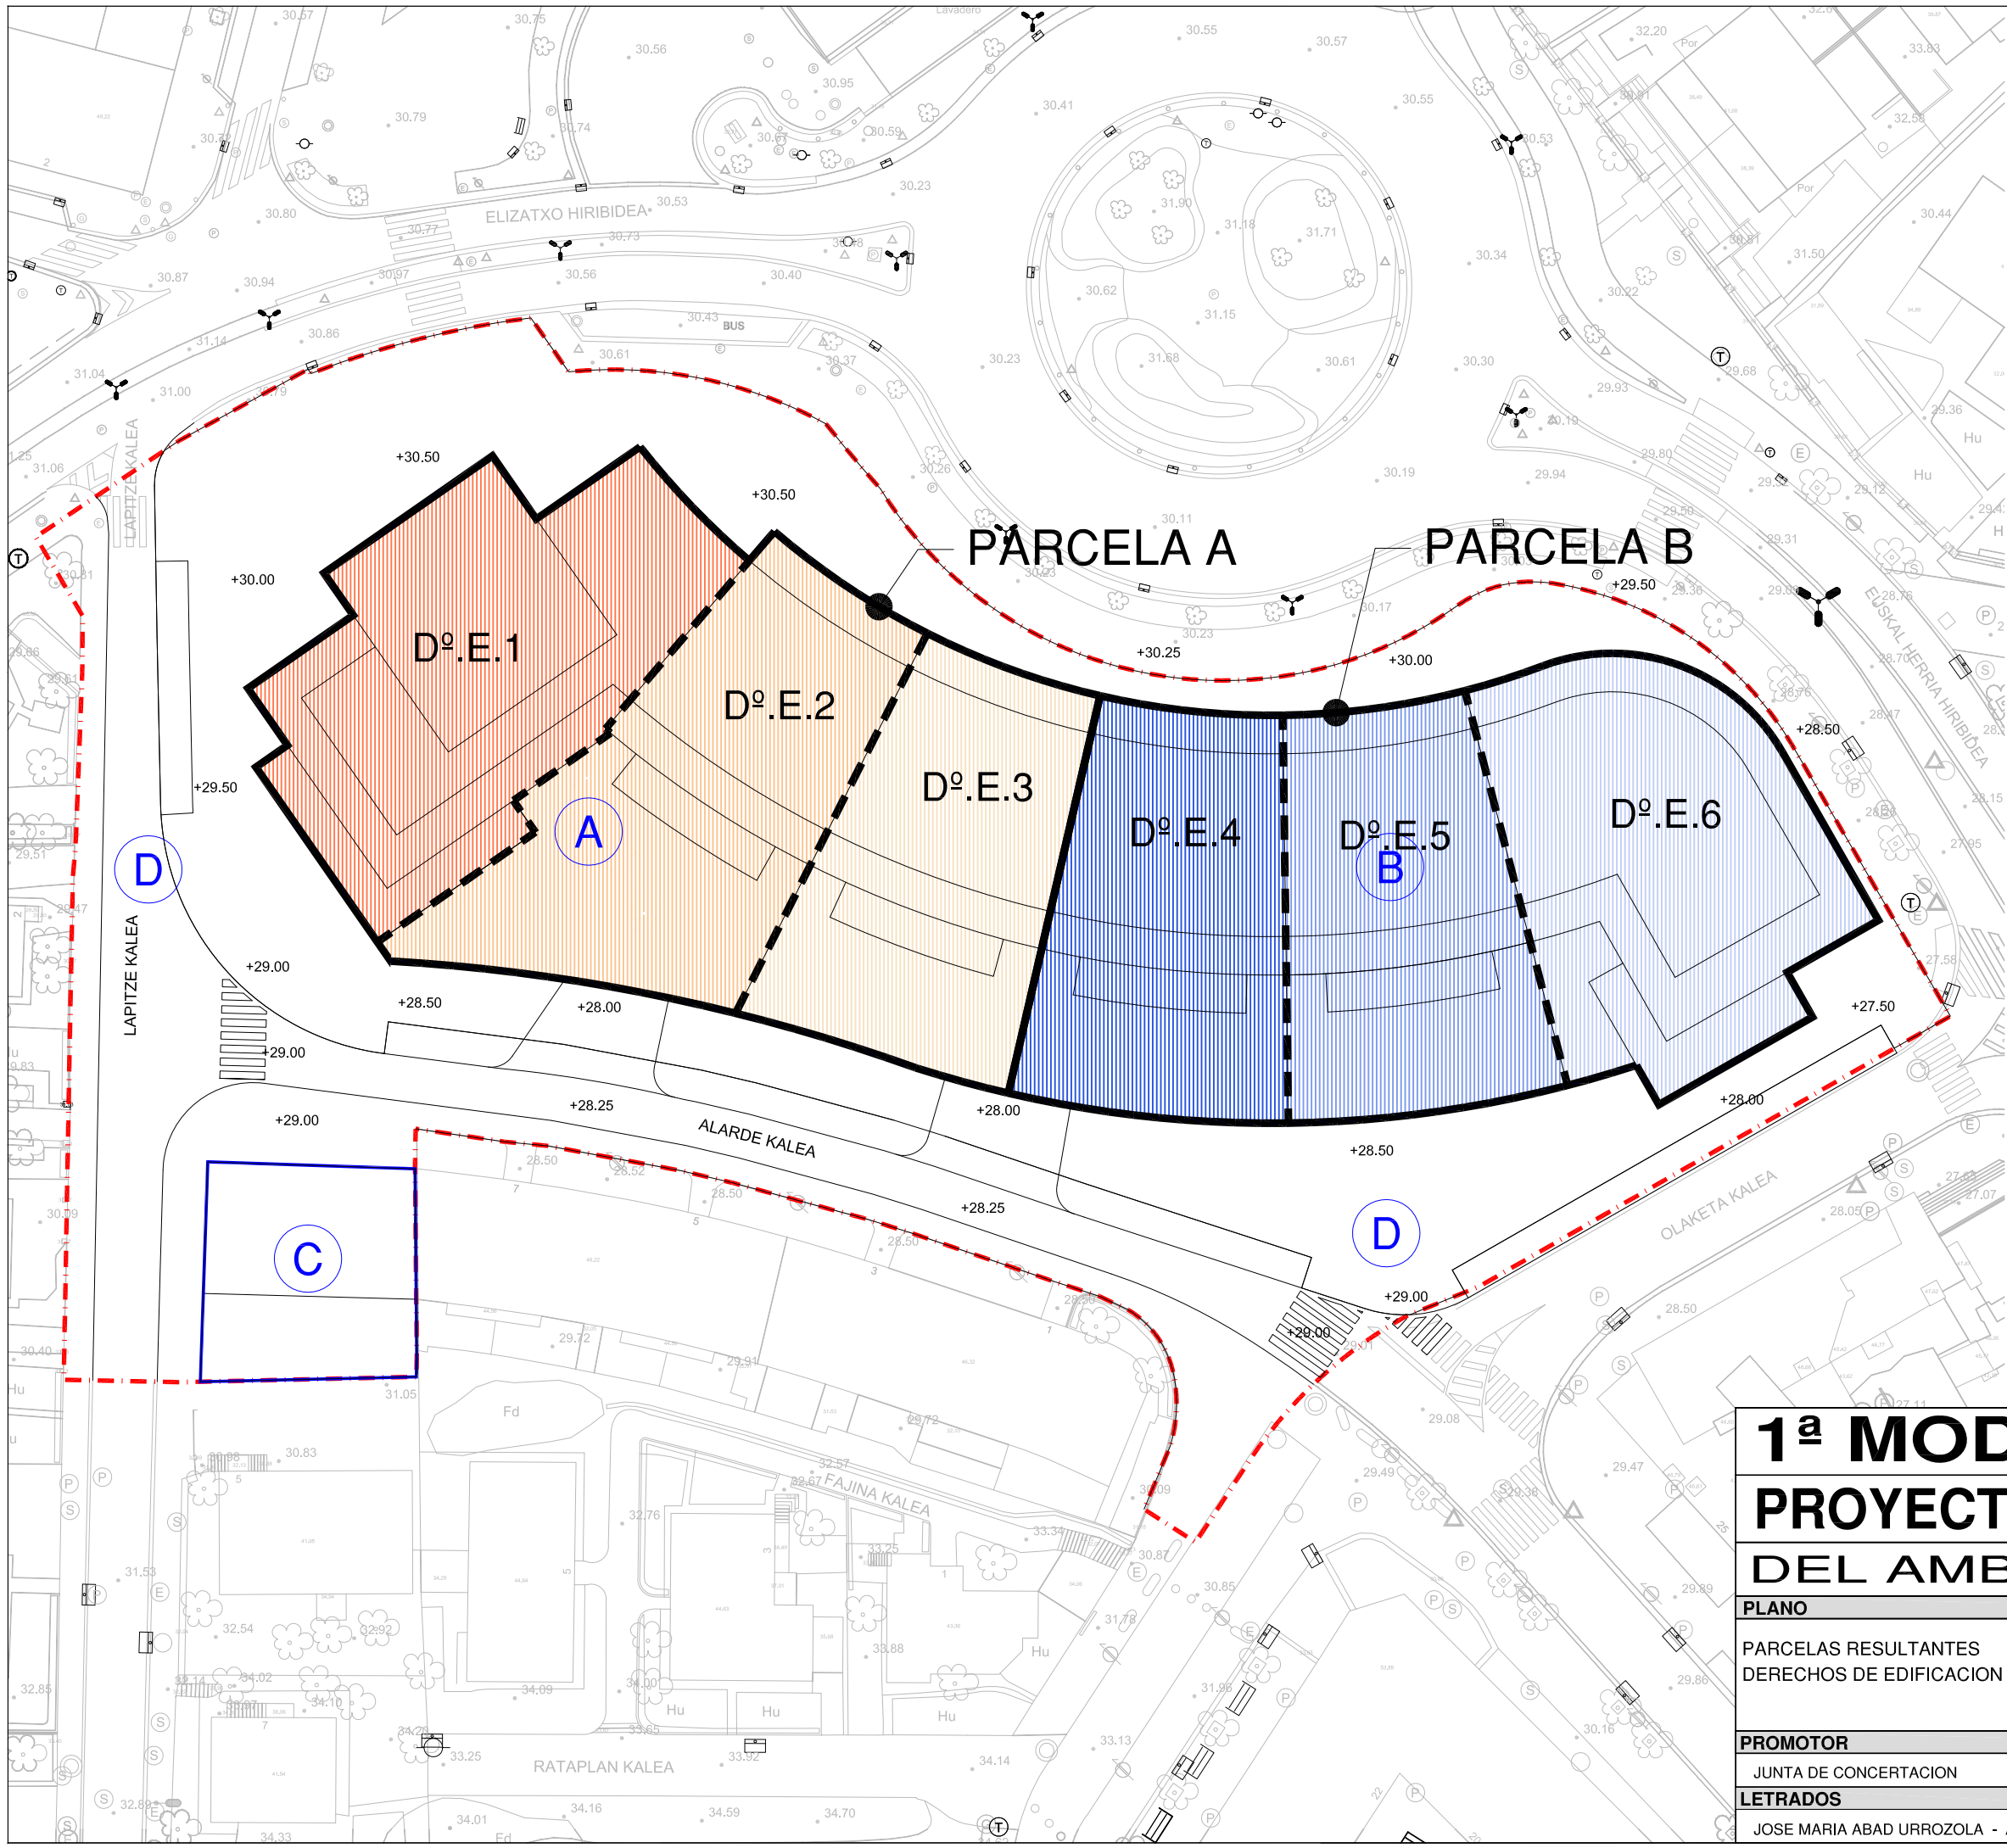

AMBITO 6.3.01 ALARDE: 8.086,60 M2.

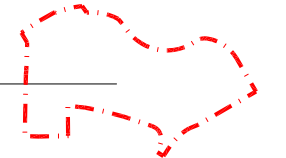


IRUN

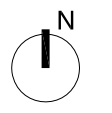


1ª MODIFICACION DEL PROYECTO DE REPARCELACION DEL AMBITO 6.3.01 "ALARDE"


PLANO	ESCALA	CODIGO
PARCELAS RESULTANTES	1/500	R4.1
DERECHOS DE EDIFICACION EN LAS PARCELAS A y B	FECHA DICIEMBRE DE 2018	
	MODIFICADO	
PROMOTOR		
JUNTA DE CONCERTACION		
LETRADOS		ARQUITECTO
JOSE MARIA ABAD URROZOLA - ANA GOÑI AGUDO		JAIME ÁBALOS GARCÍA ábalos arquitectos

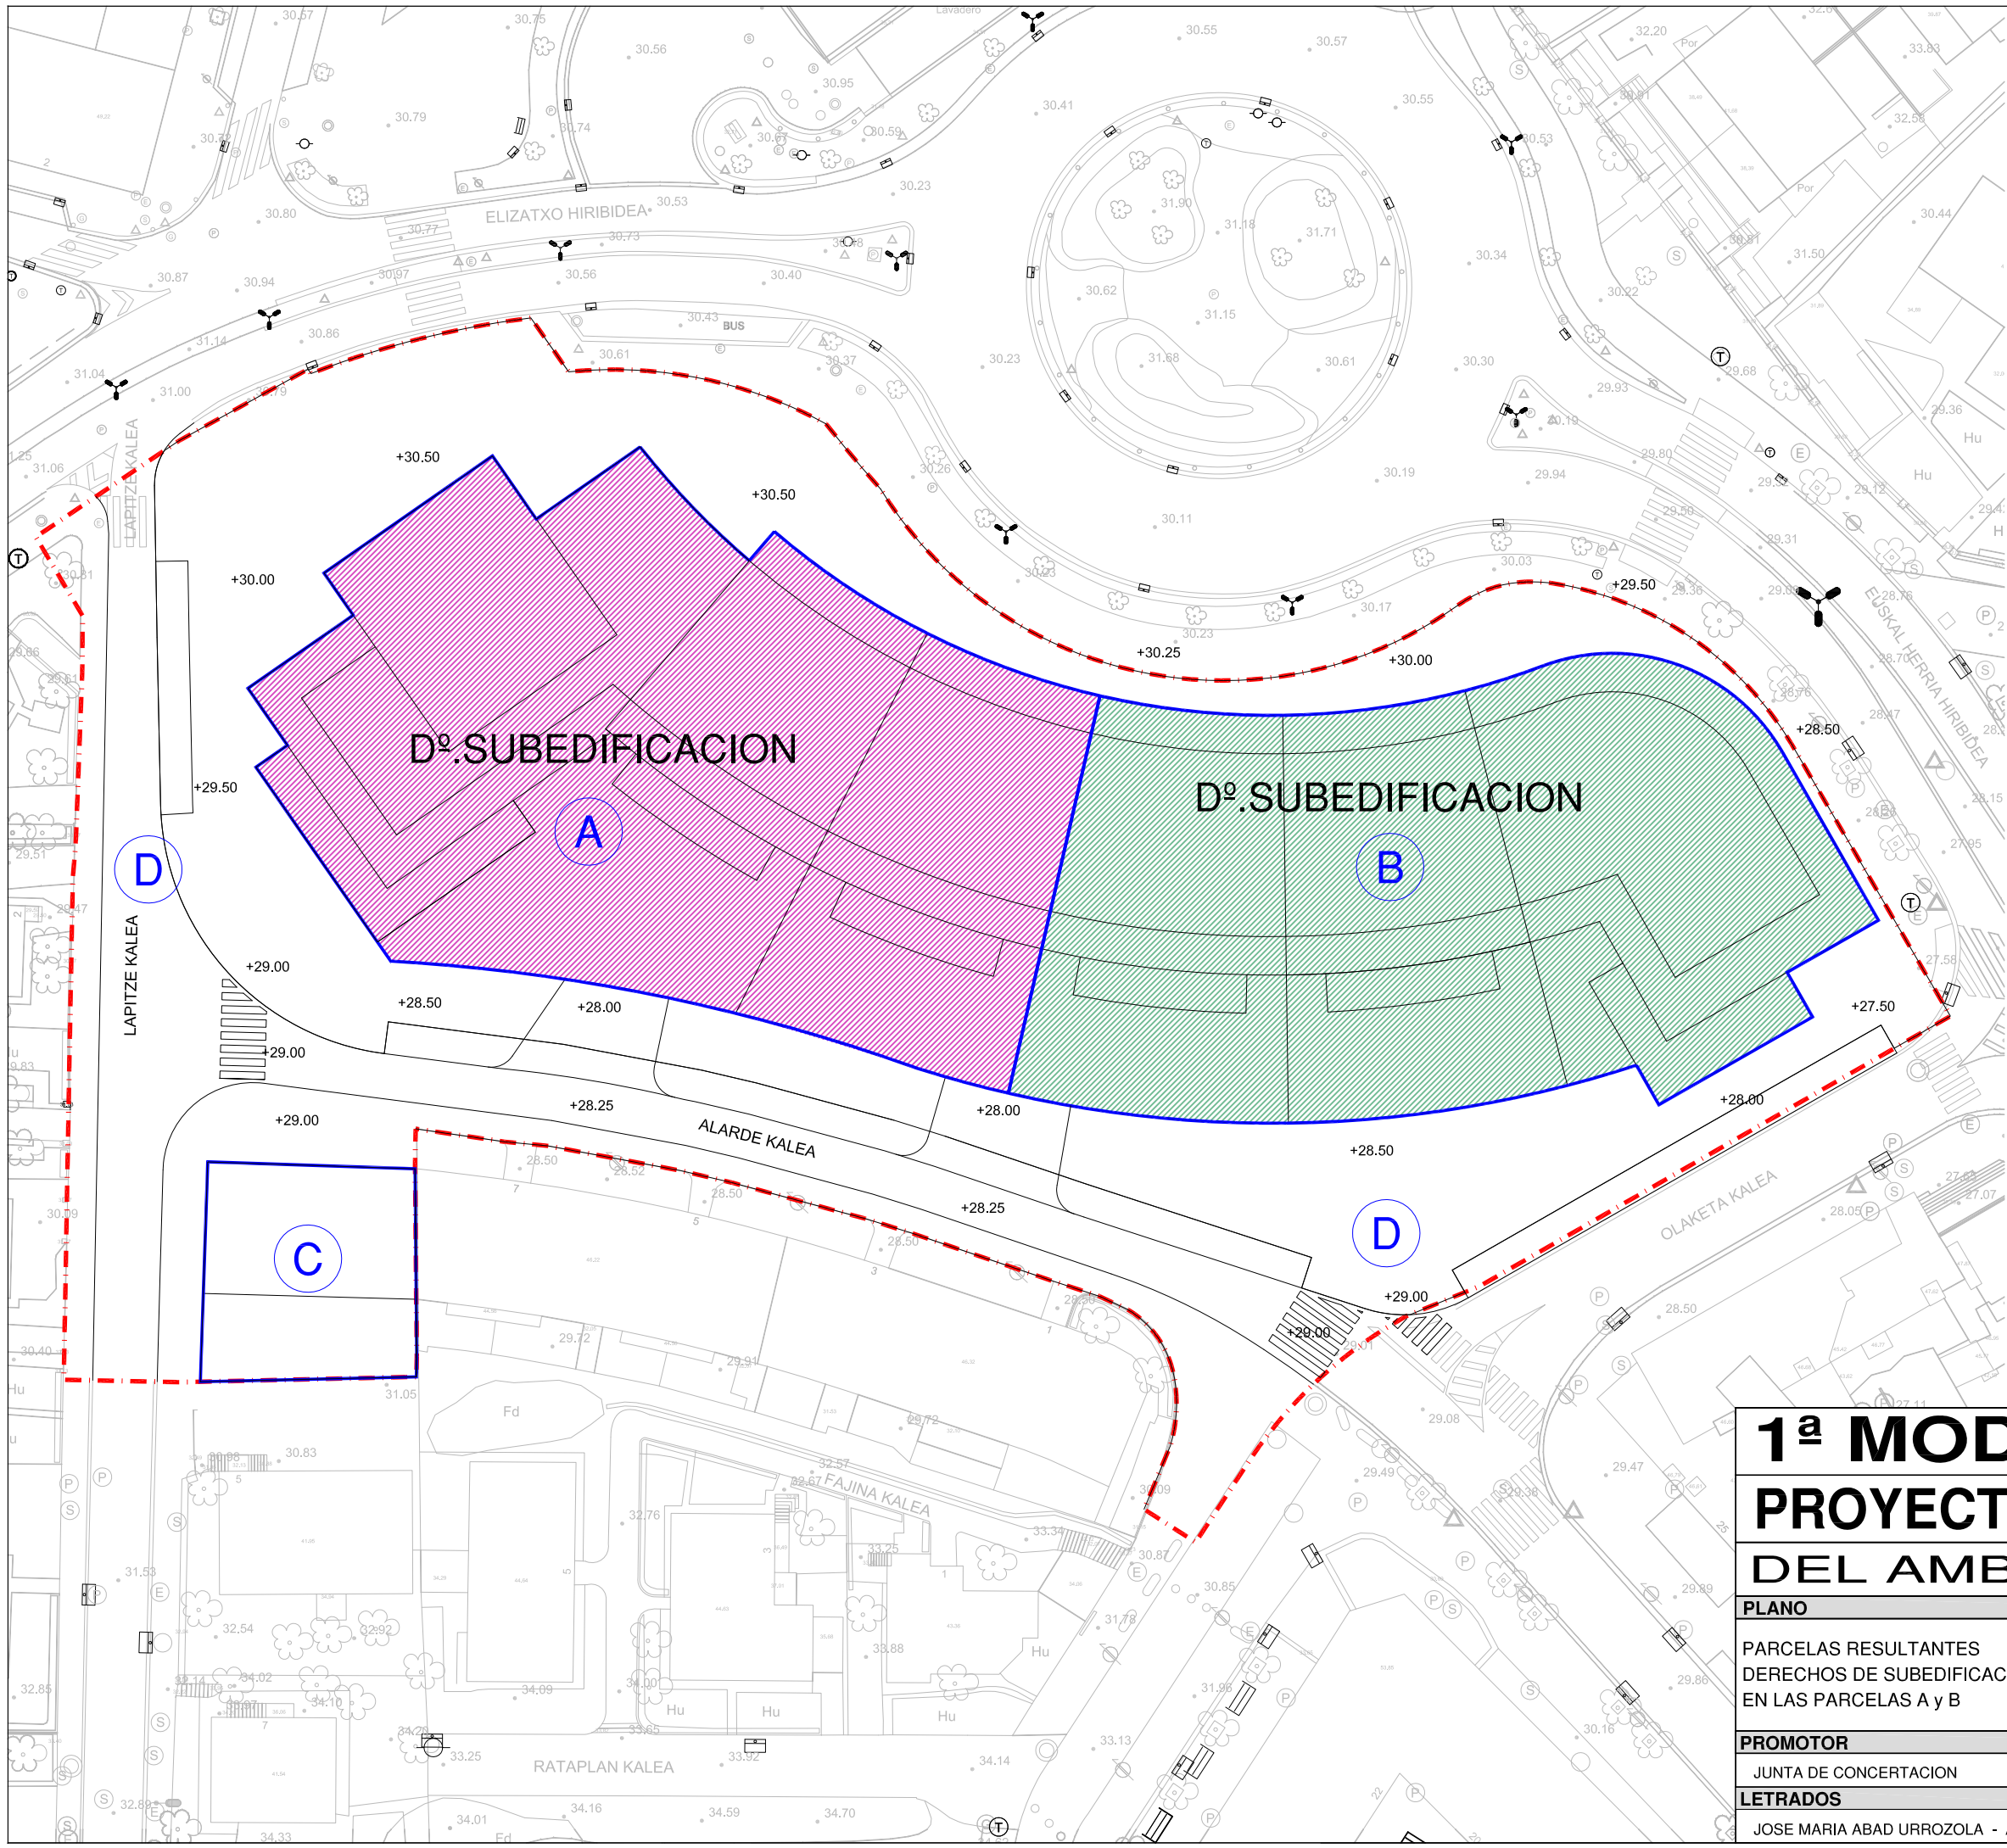

AMBITO 6.3.01 ALARDE: 8.086,60 M2.

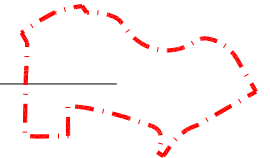

IRUN

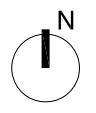

1ª MODIFICACION DEL PROYECTO DE REPARCELACION DEL AMBITO 6.3.01 "ALARDE"

PLANO	ESCALA	CODIGO
PARCELAS RESULTANTES DERECHOS DE SUBEDIFICACION EN LAS PARCELAS A y B	1/500	
	FECHA DICIEMBRE DE 2018	
PROMOTOR	MODIFICADO	
JUNTA DE CONCERTACION	R4.2	
LETRADOS		
JOSE MARIA ABAD URROZOLA - ANA GOÑI AGUDO	JAIME ÁBALOS GARCÍA	ábalos arquitectos