

LISTA DE PLANOS



01. PLANOS DE INFORMACIÓN

Escala

01.01 Situación	1/10.000
01.02 Emplazamiento. Delimitación.	1/500
01.03 Alzado Paseo de Colón	1/200
01.04 Alzado Plaza Alcalde J. R. Agirretxe.....	1/200
01.05 Sección A-A'	1/200

02. PLANOS DE ORDENACIÓN

02.01 Planta de Sótano	1/200
02.02 Planta Baja	1/200
02.03 Planta Primera	1/200
02.04 Plantas 2ª, 3ª, 4ª,y 5ª	1/200
02.05 Planta Ático.....	1/200
02.06 Planta de Cubierta.....	1/200
02.07 Alzado Paseo de Colón	1/200
02.08 Alzado Plaza Alcalde J. R. Agirretxe.....	1/200
02.09 Alzado acotado Paseo de Colón	1/100
02.10 Alzado acotado Plaza Alcalde Agirretxe	1/100
02.11 Sección A-A'	1/200
02.12 Alzado Paseo de Colón. Acabados	1/100
02.13 Alzado Plaza Alcalde Agirretxe. Acabados.....	1/100
02.14 Infografía 1	S/E
02.15 Infografía 2	S/E

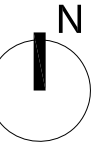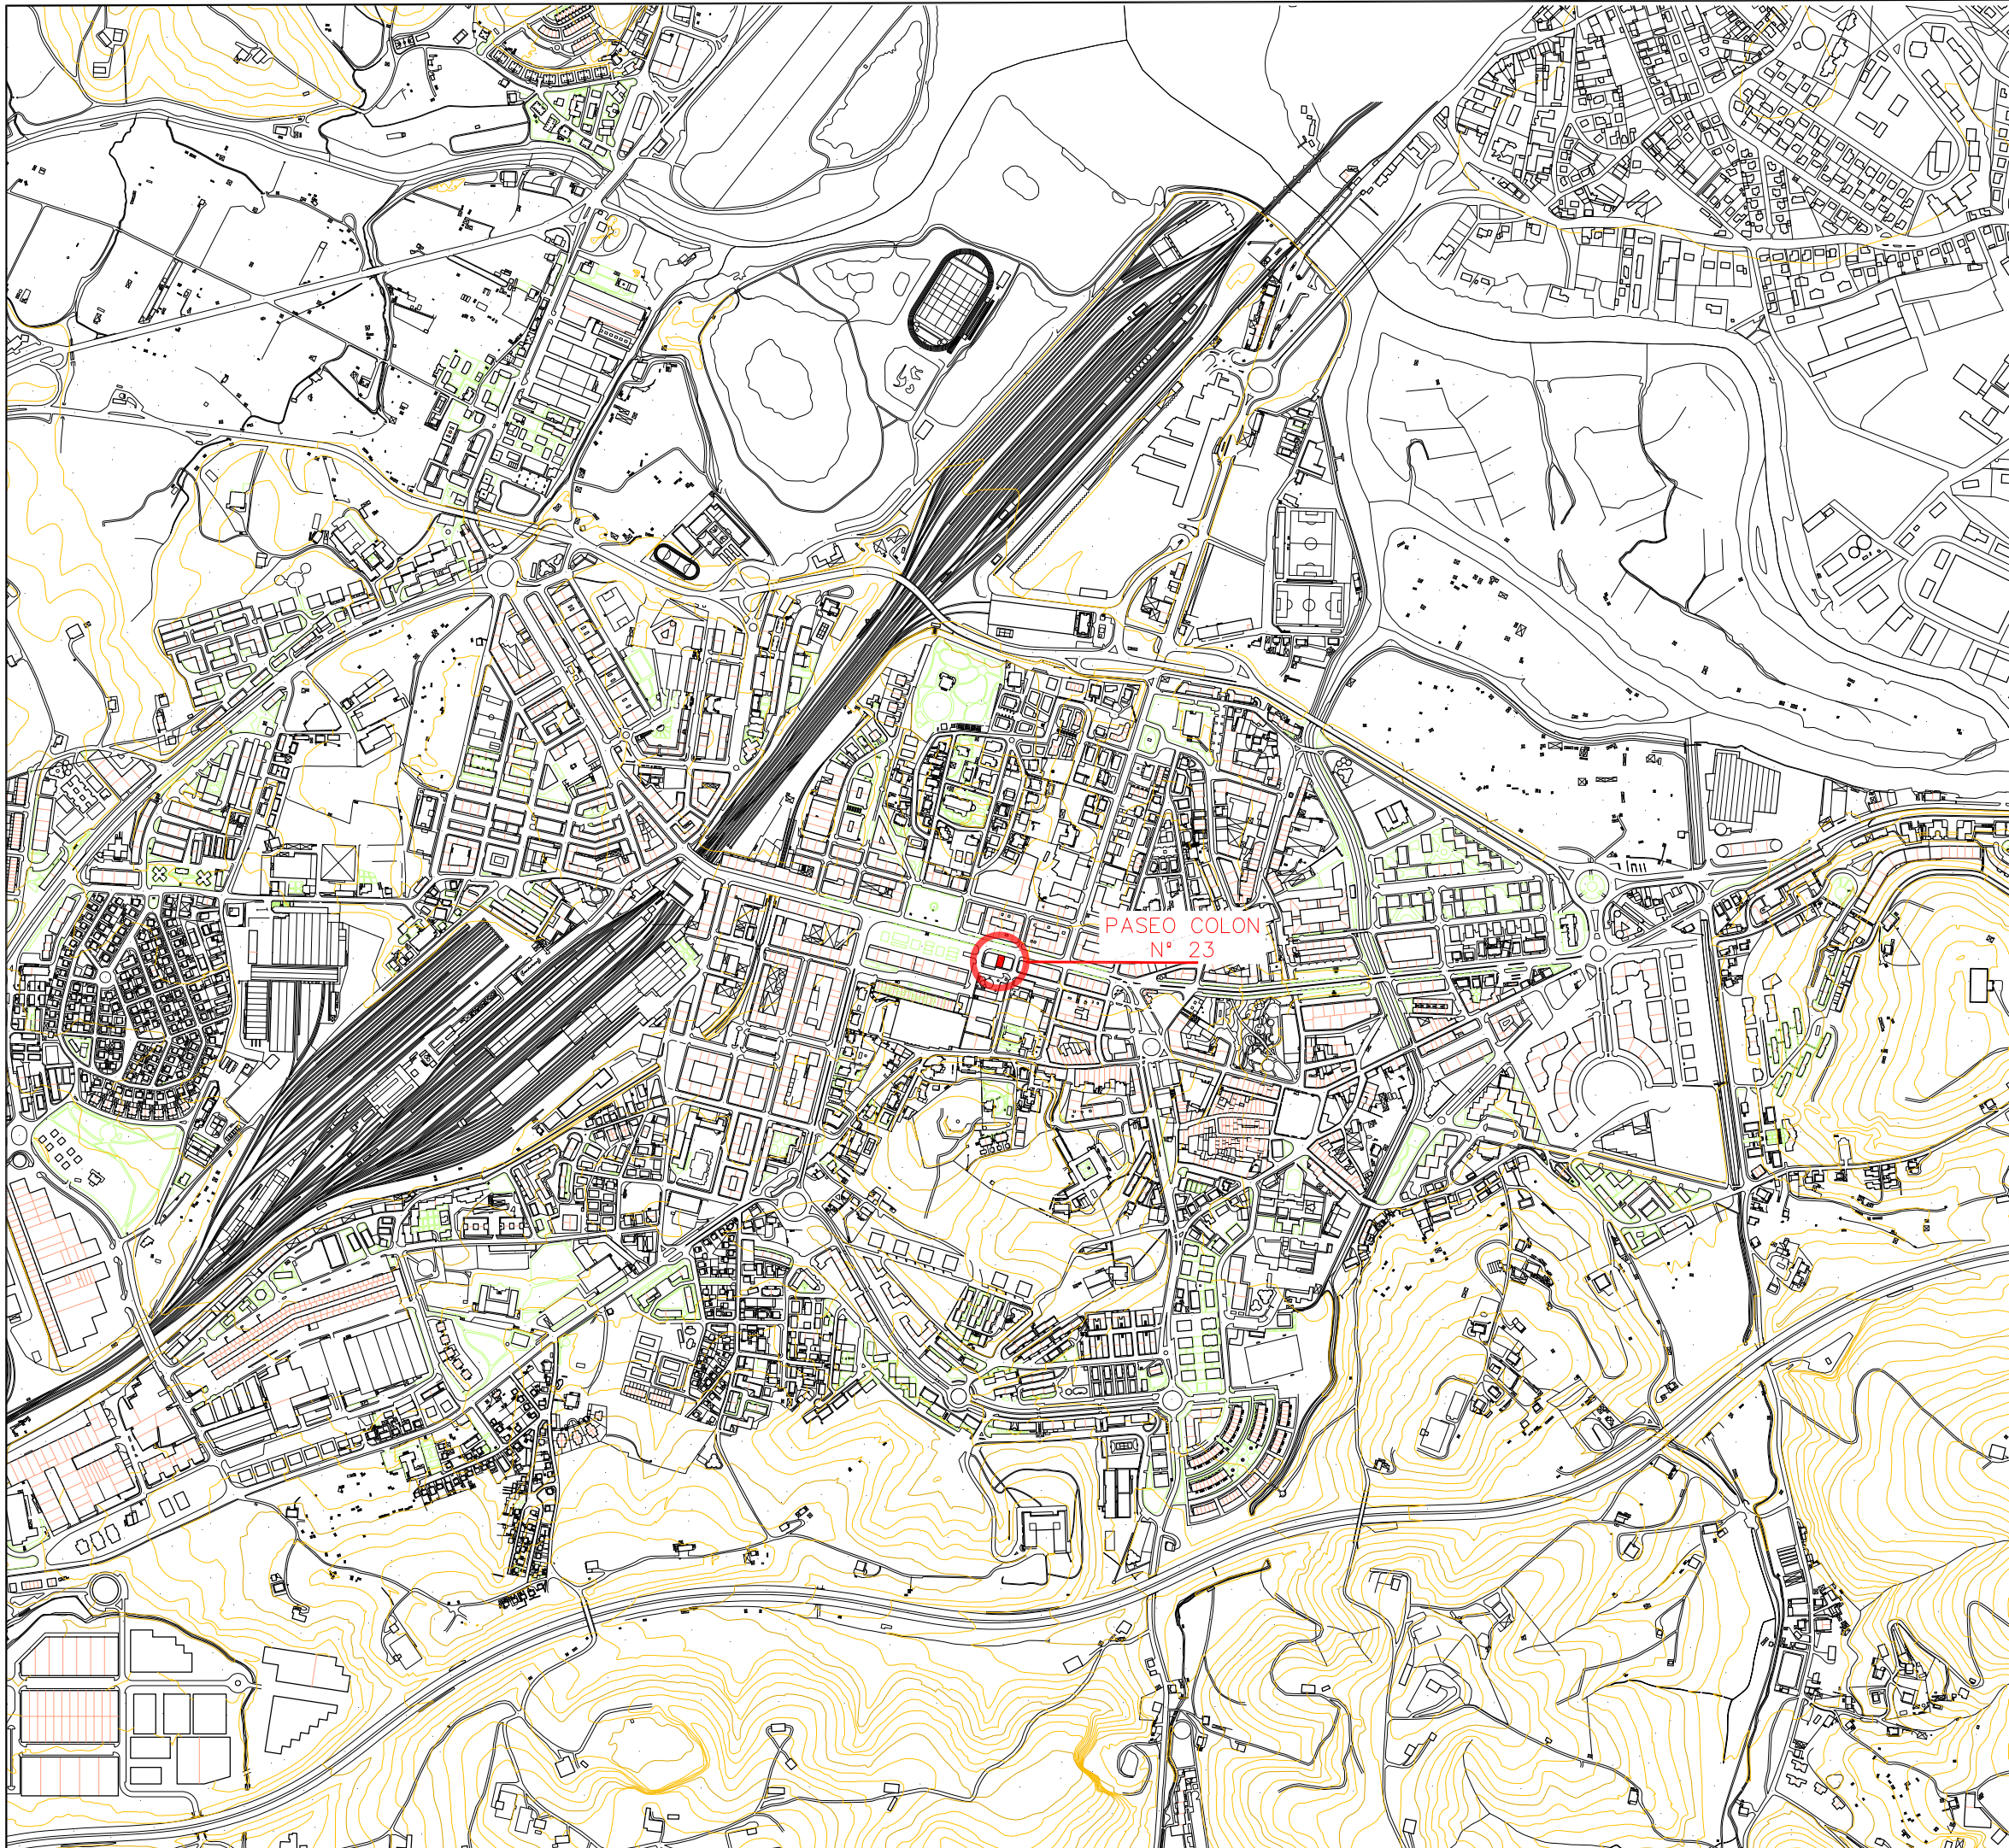

PARCELA OBJETO DE ESTUDIO

ESTUDIO DE DETALLE
PASEO DE COLÓN, N° 23

IRÚN

PLANOS DE INFORMACION

JUNIO 2019

SITUACIÓN


01.01

REF. A.19.243_ED_01_01_SITUACIÓN_INFORMACION.dwg IMPRESO 2019-06-28


E: 1/10,000

PROMOTOR
LEFT VALLEY S.L.

ARQUITECTO
A.J. LAINSA

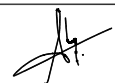

AVENIDA LETXUNBORRO 94,1º 20305 IRUN
arkilainsa@arkilainsa.com
T. 943 63 15 60 F. 943 63 27 54

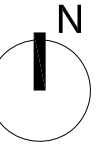

COLON IBILBIDEA

PASEO DE COLON

Nº 23

CALLE ALDAPETA

PLAZA ALCALDE
J.R. AGIRRETXE

 PARCELA OBJETO DE ESTUDIO

ESTUDIO DE DETALLE
PASEO DE COLON, Nº 23

IRÚN

PLANOS DE INFORMACION

JUNIO 2019

EMPLAZAMIENTO. DELIMITACION

01.02

REF. A.19.243_ED.01.02_EMPLAZAMIENTO_INFORMACION.dwg IMPRESO 2019-06-28


E: 1/500

PROMOTOR
LEFT VALLEY S.L.

ARQUITECTO
A.J. LAINSA



AVENIDA LETXUNBORRO 94,1º 20305 IRUN
arkilainsa@arkilainsa.com
T. 943 63 15 60 F. 943 63 27 54

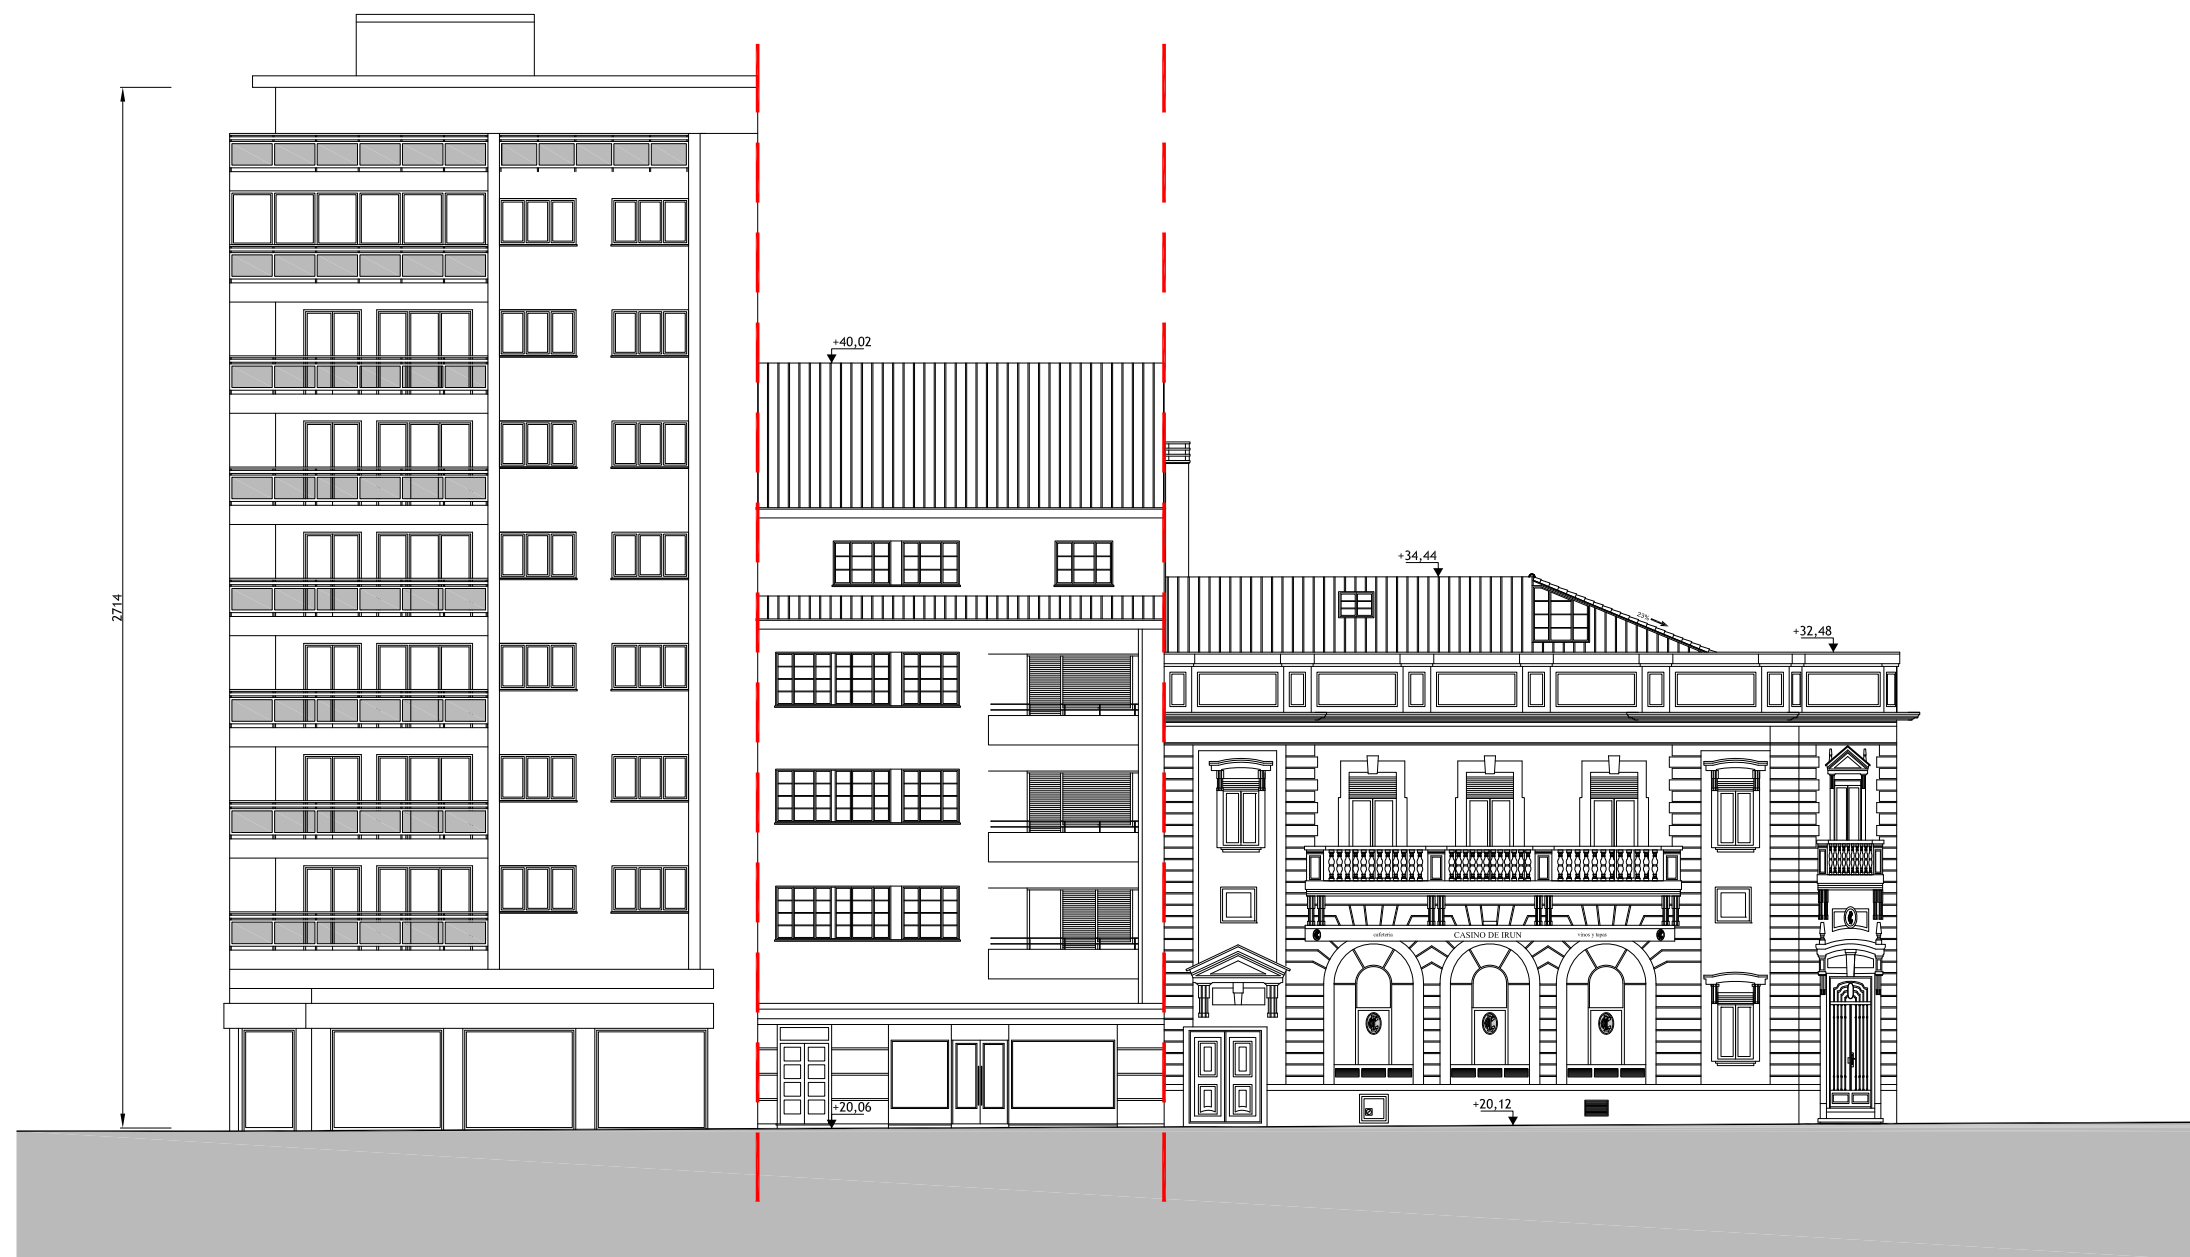

PASEO DE COLON Nº 23

DELIMITACION DE PARCELA

ESTUDIO DE DETALLE
PASEO DE COLON, Nº 23

IRÚN

PLANOS DE INFORMACION
ESTADO ACTUAL
ALZADO. PASEO DE COLON

JUNIO 2019

01.03

REF. A.19.243_ED_01_03_01.04_01.05_INFORMACION.dwg IMPRESO 2019-06-28

E: 1/200

PROMOTOR
LEFT VALLEY S.L.

ARQUITECTO
A.J. LAINSA



AVENIDA LETXUNBORRO 94, 1º 20305 IRUN
arkilainsa@arkilainsa.com
T. 943 63 15 60 F. 943 63 27 54



PLAZA ALCALDE J.R. AGIRRETXE

DELIMITACION DE PARCELA

ESTUDIO DE DETALLE
PASEO DE COLON, Nº 23

IRÚN

PLANOS DE INFORMACION

JUNIO 2019

ESTADO ACTUAL
ALZADO.
PL. ALCÁLDE J.R. AGIRRETXE

01.04

REF. A.19.243_ED.01.03_01.04_01.05_INFORMACION.dwg IMPRESO 2019-06-28

E: 1/200



PROMOTOR
LEFT VALLEY S.L.

ARQUITECTO
A.J. LAINSA



A.J. LAINSA

AVENIDA LETXUNBORRO 94, 1º 20305 IRUN
arkilainsa@arkilainsa.com
T. 943 63 15 60 F. 943 63 27 54

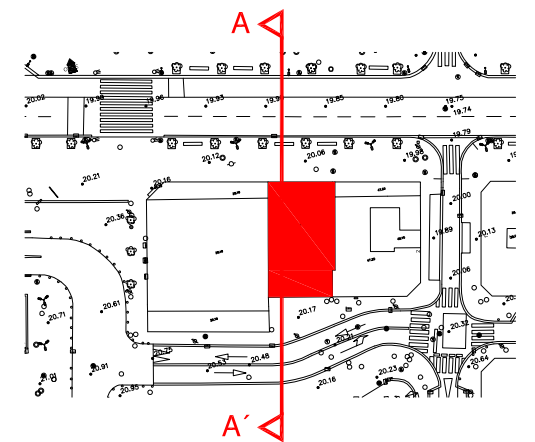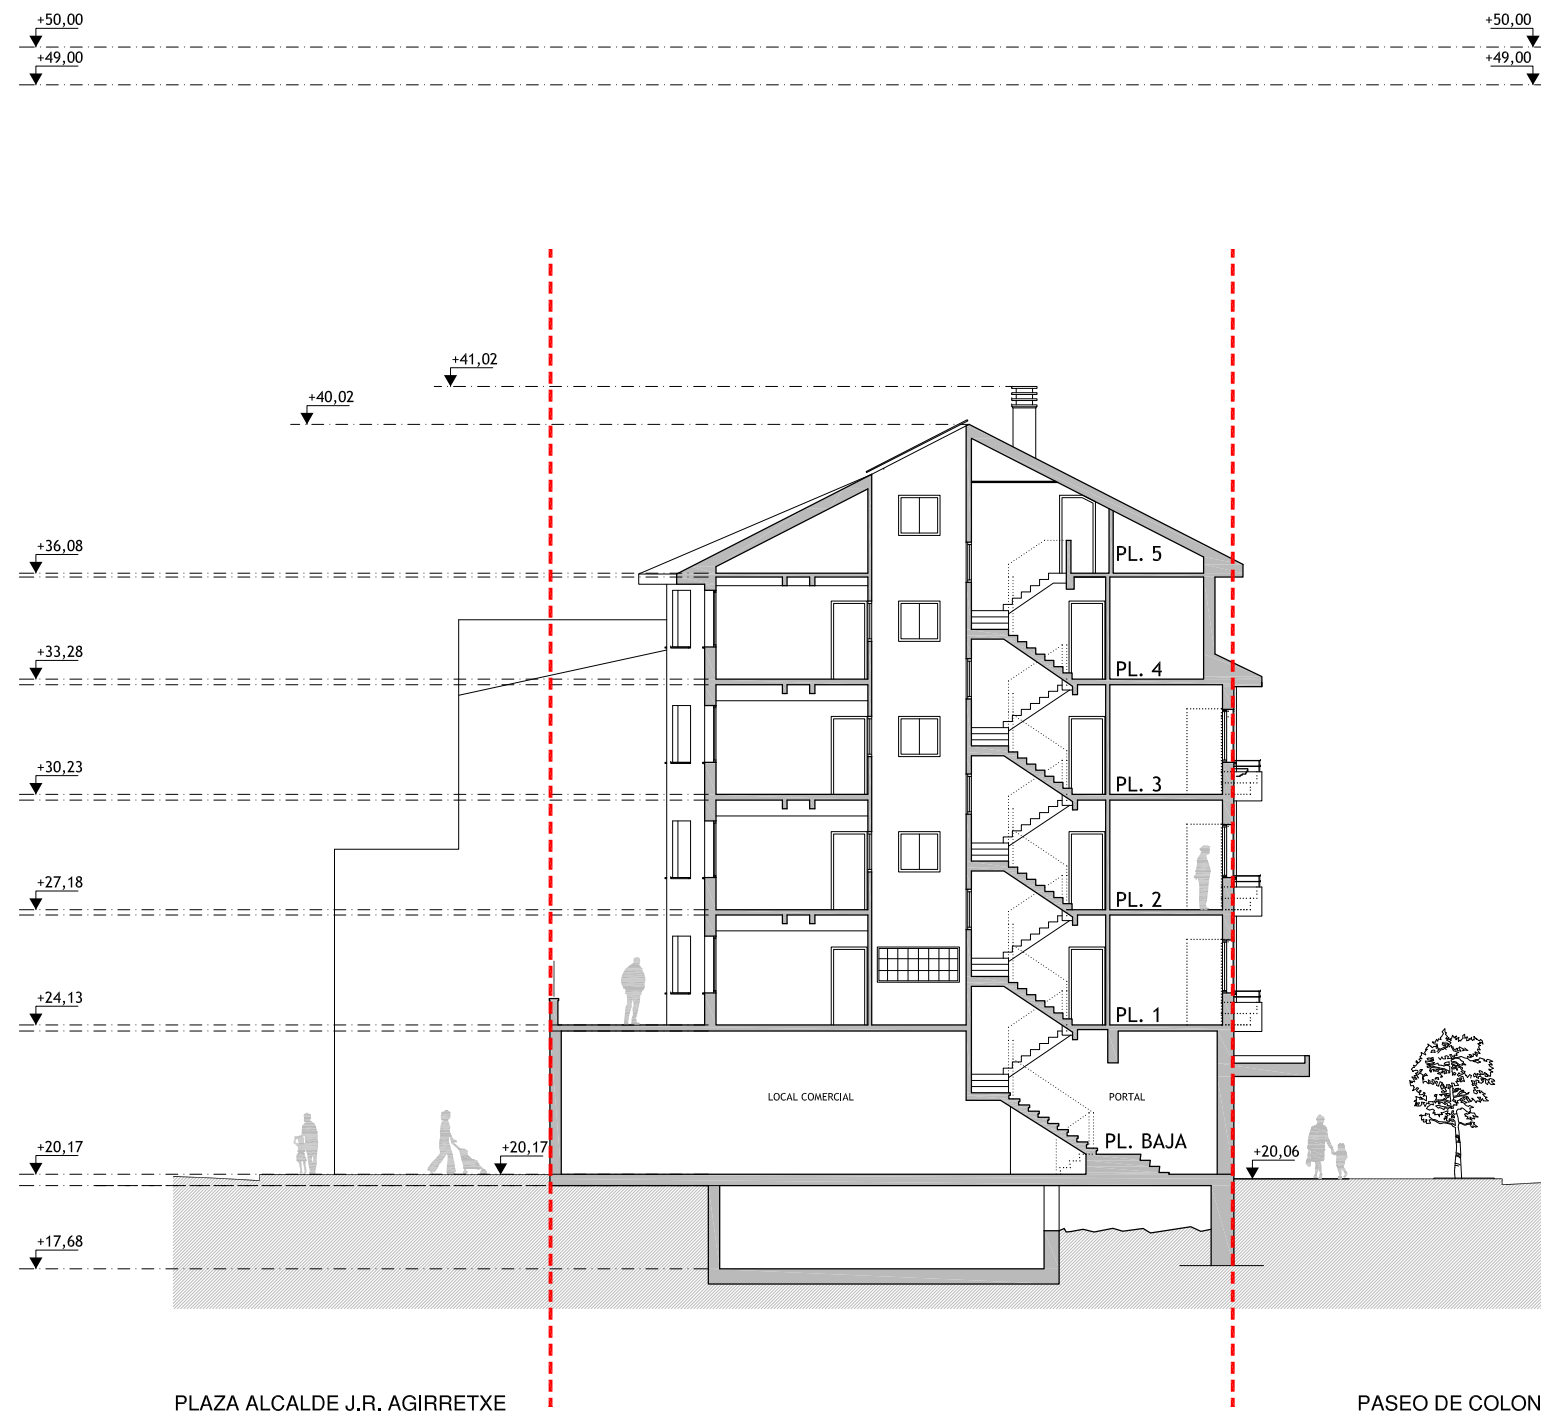

----- DELIMITACION DE PARCELA

ESTUDIO DE DETALLE
PASEO DE COLON, N° 23

IRÚN

PLANOS DE INFORMACION
ESTADO ACTUAL
SECCION A-A'

JUNIO 2019

01.05

REF. A.19.243_ED_01.03_01.04_01.05_INFORMACION.dwg IMPRESO 2019-06-28


E: 1/200

PROMOTOR
LEFT VALLEY S.L.

ARQUITECTO
A. J. LAINSA

ARKILAINSA

AVENIDA LETXUNBORRO 94, 1º 20305 IRUN
arkilainsa@arkilainsa.com
T. 943 63 15 60 F. 943 63 27 54

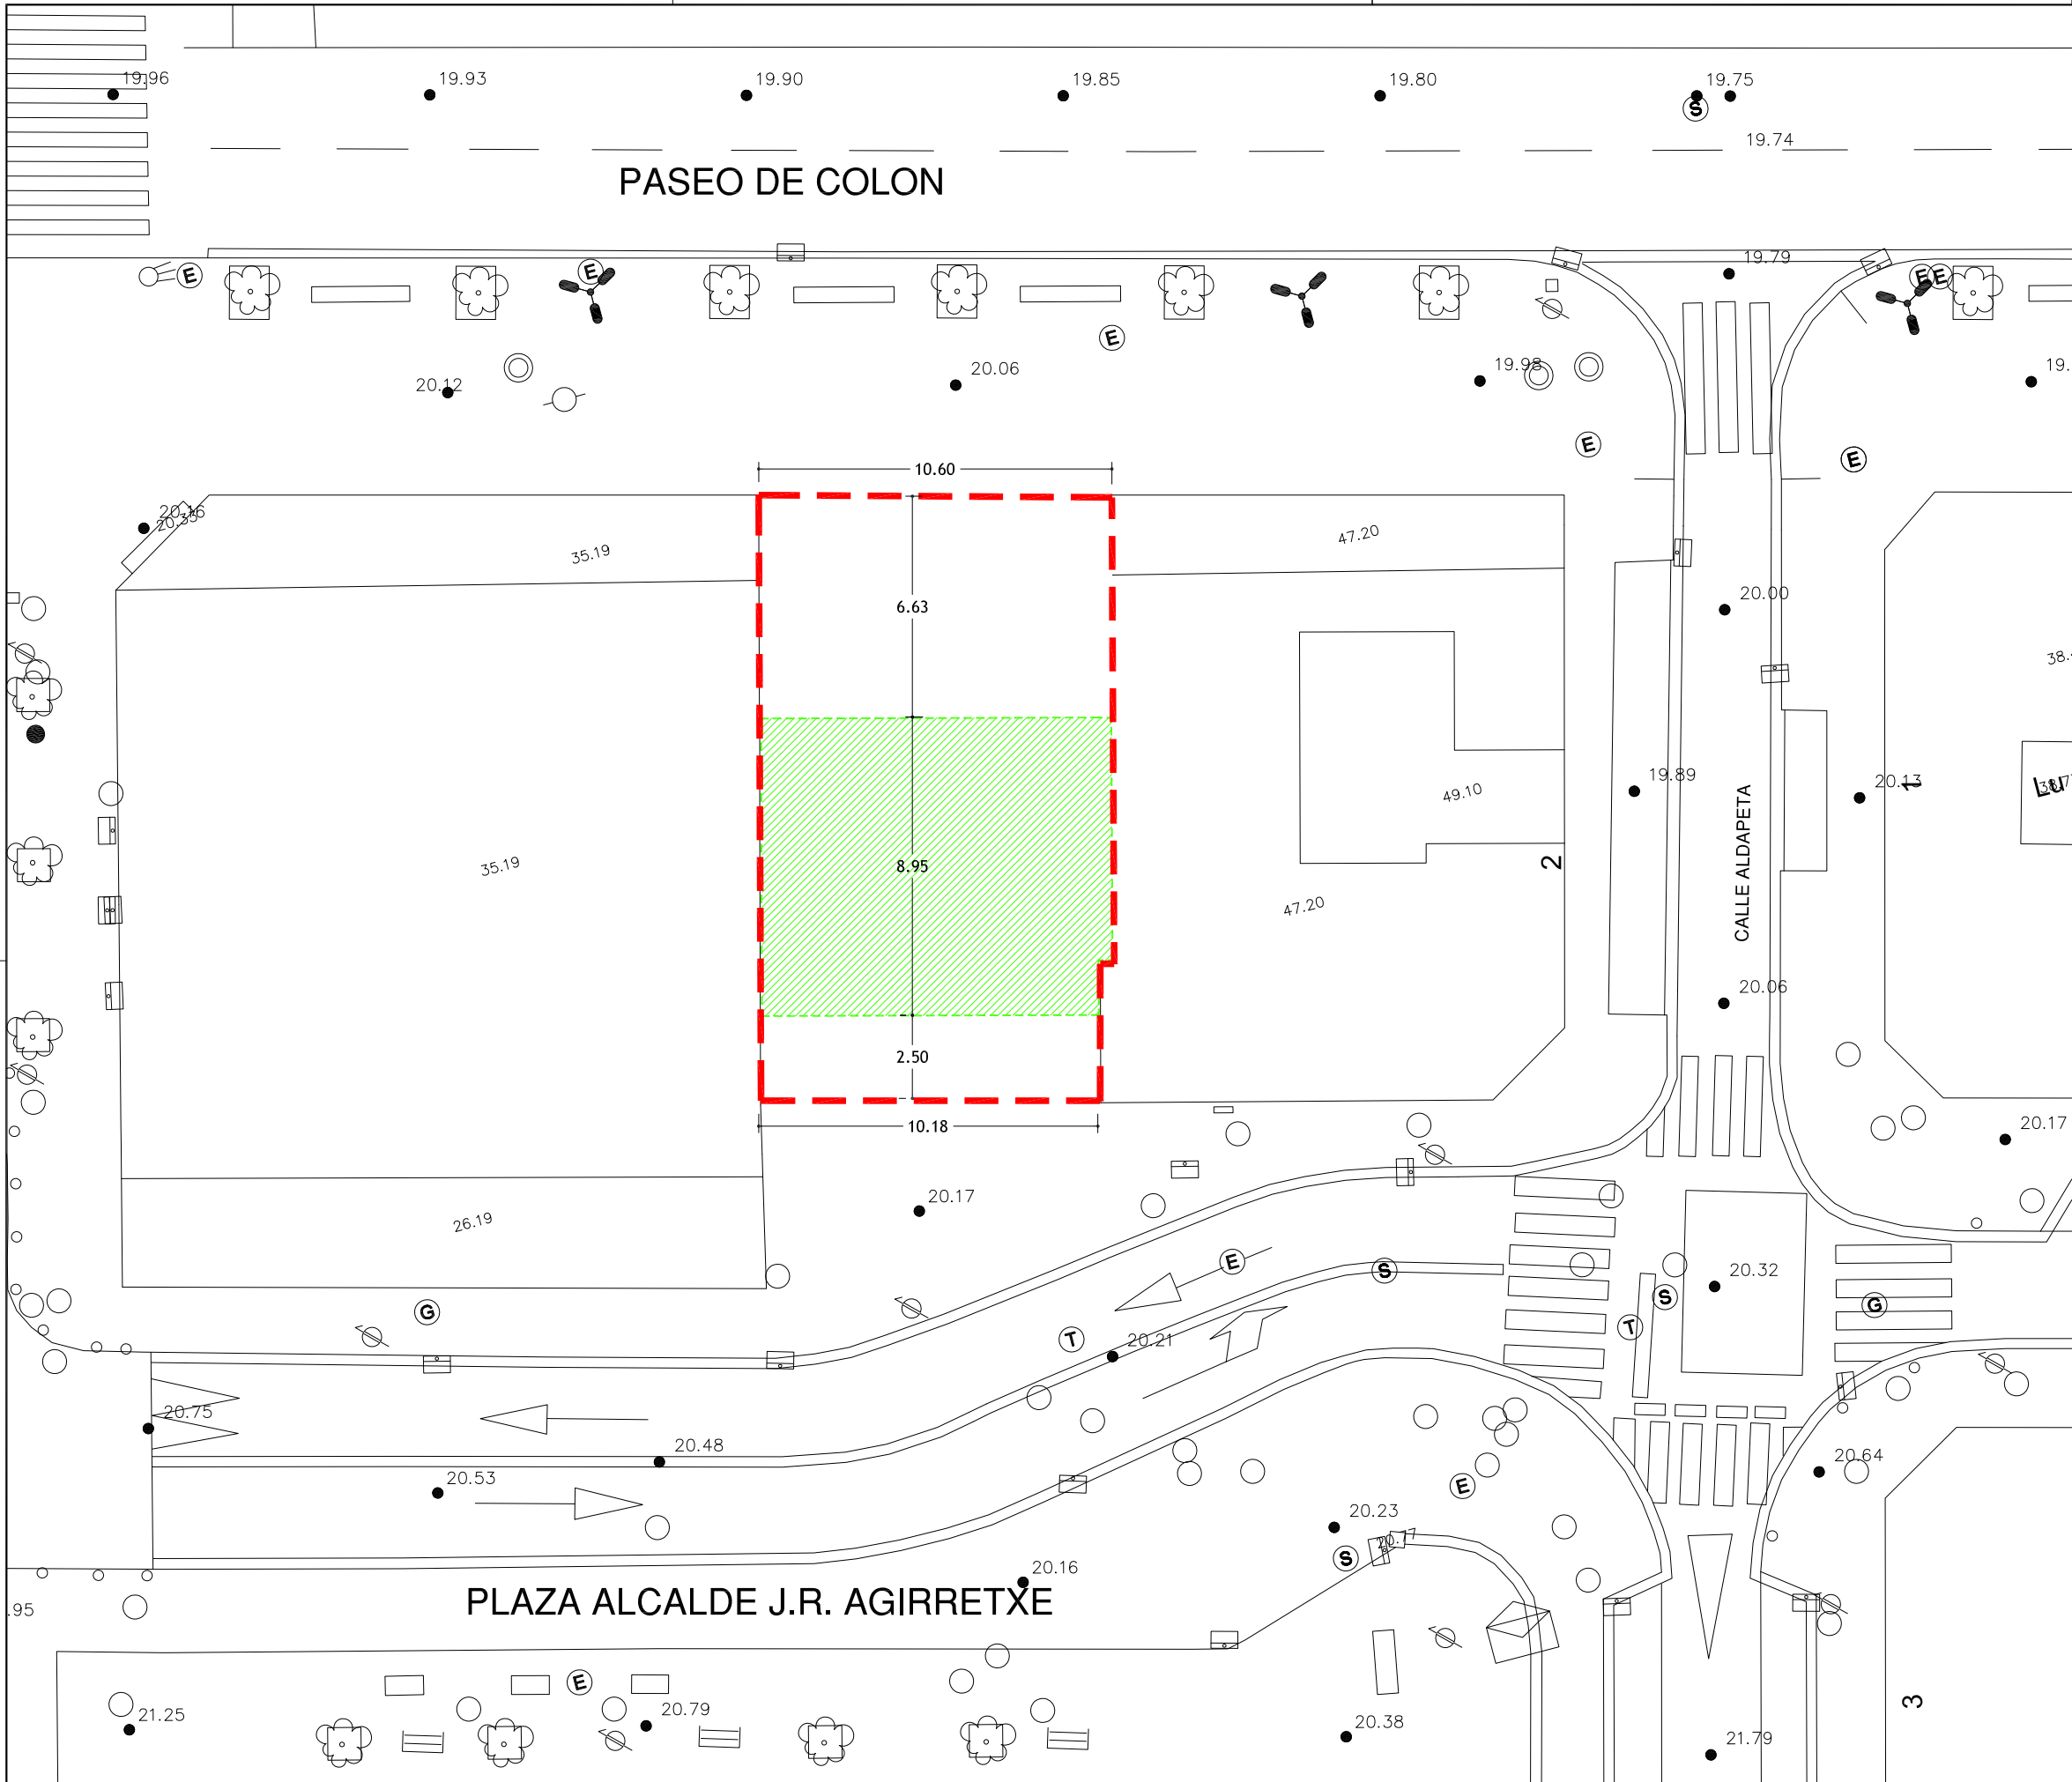

-  LIMITE DE PARCELA
-  ALINEACIÓN MÁXIMA P. BAJA Y BAJO RASANTE
-  ALINEACIÓN MÁXIMA PLANTAS B-1-2-3-4-5-A
-  VUELOS
(Envolvente máxima en vuelos)
-  CUBIERTA
(1,00 m. de vuelo respecto a la alineación máx. sobre rasante)
-  ALINEACIÓN MÁXIMA ALERO
-  PATIOS INTERIORES

ESTUDIO DE DETALLE
PASEO DE COLON, N° 23

IRÚN

PLANOS DE ORDENACION


JUNIO 2019

PLANTA DE SOTANO

02.01

REF. A.19.243_ED_00_03_ORDENACION.dwg IMPRESO 2019-06-26

E: 1/200

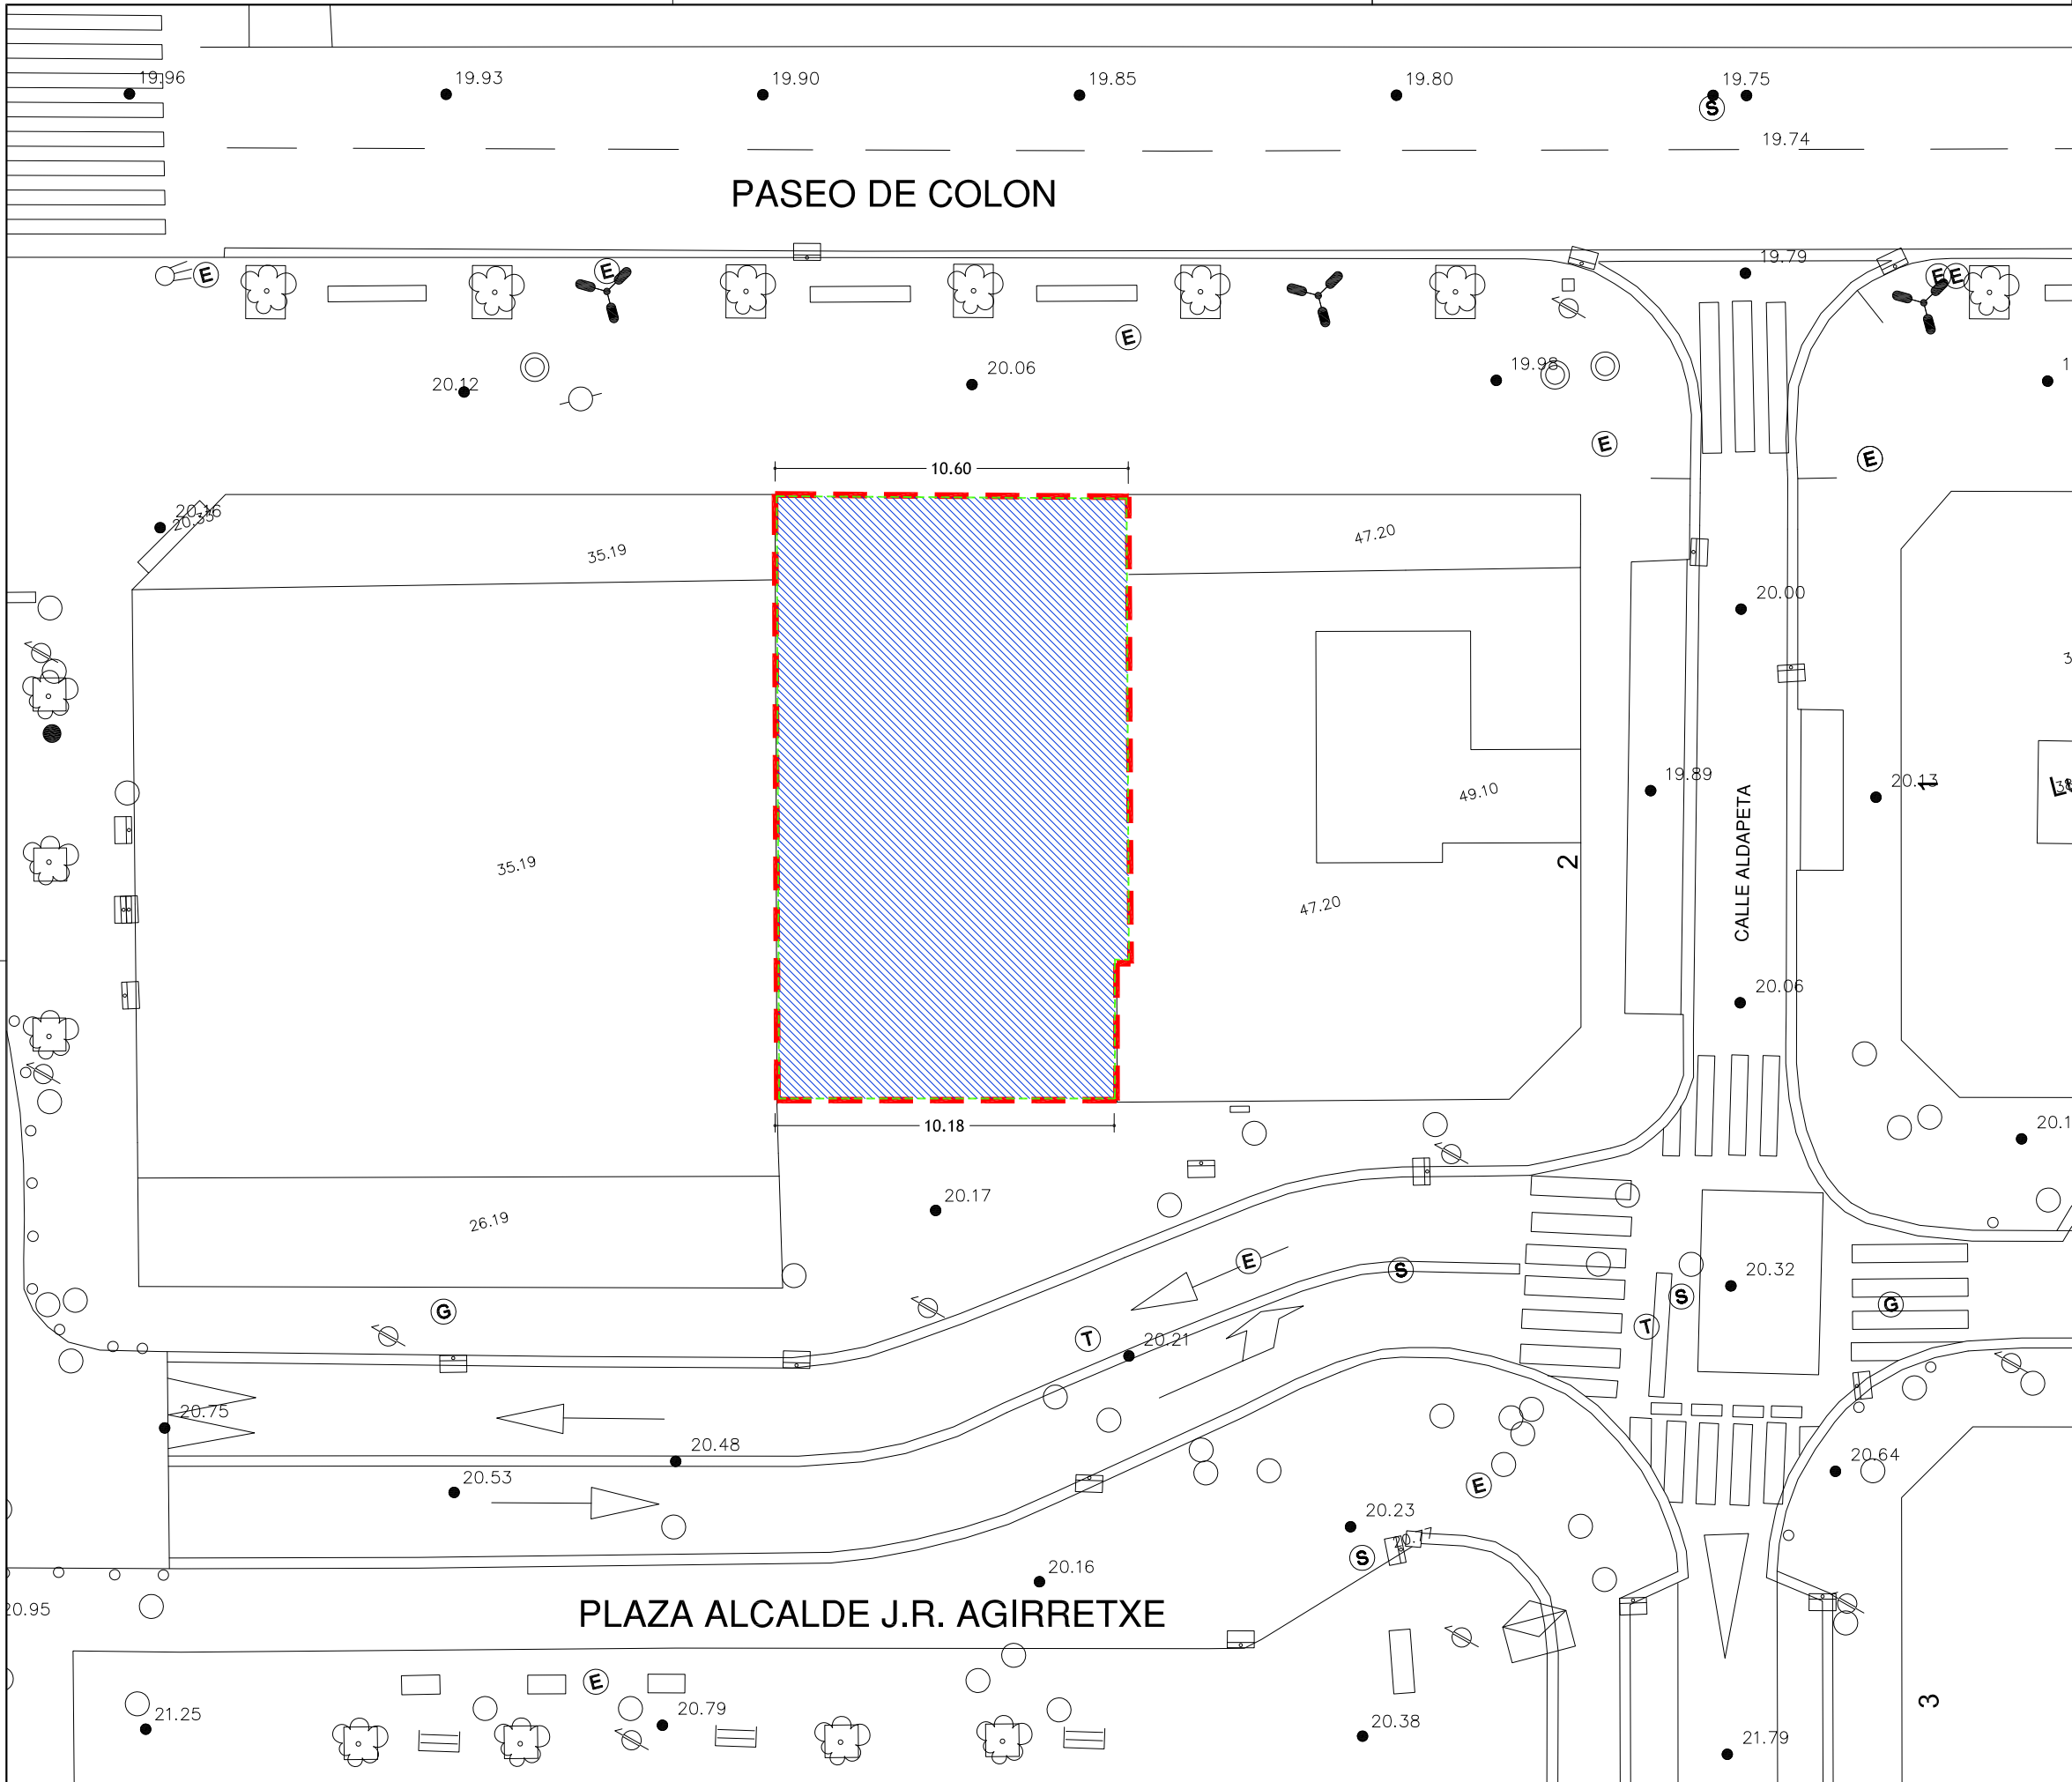

-  LIMITE DE PARCELA
-  ALINEACIÓN MÁXIMA P. BAJA Y BAJO RASANTE
-  ALINEACIÓN MÁXIMA PLANTAS B-1-2-3-4-5-A
-  VUELOS
(Envolverte máxima en vuelos)
-  CUBIERTA
(1,00 m. de vuelo respecto a la alineación máx. sobre rasante)
-  ALINEACIÓN MÁXIMA ALERO
-  PATIOS INTERIORES

ESTUDIO DE DETALLE

PASEO DE COLON, N° 23

IRÚN

PLANOS DE ORDENACION


JUNIO 2019

02.02

PLANTA BAJA

REF. A.19.243_ED_00.03_ORDENACION.dwg IMPRESO 2019-06-26

E: 1/200

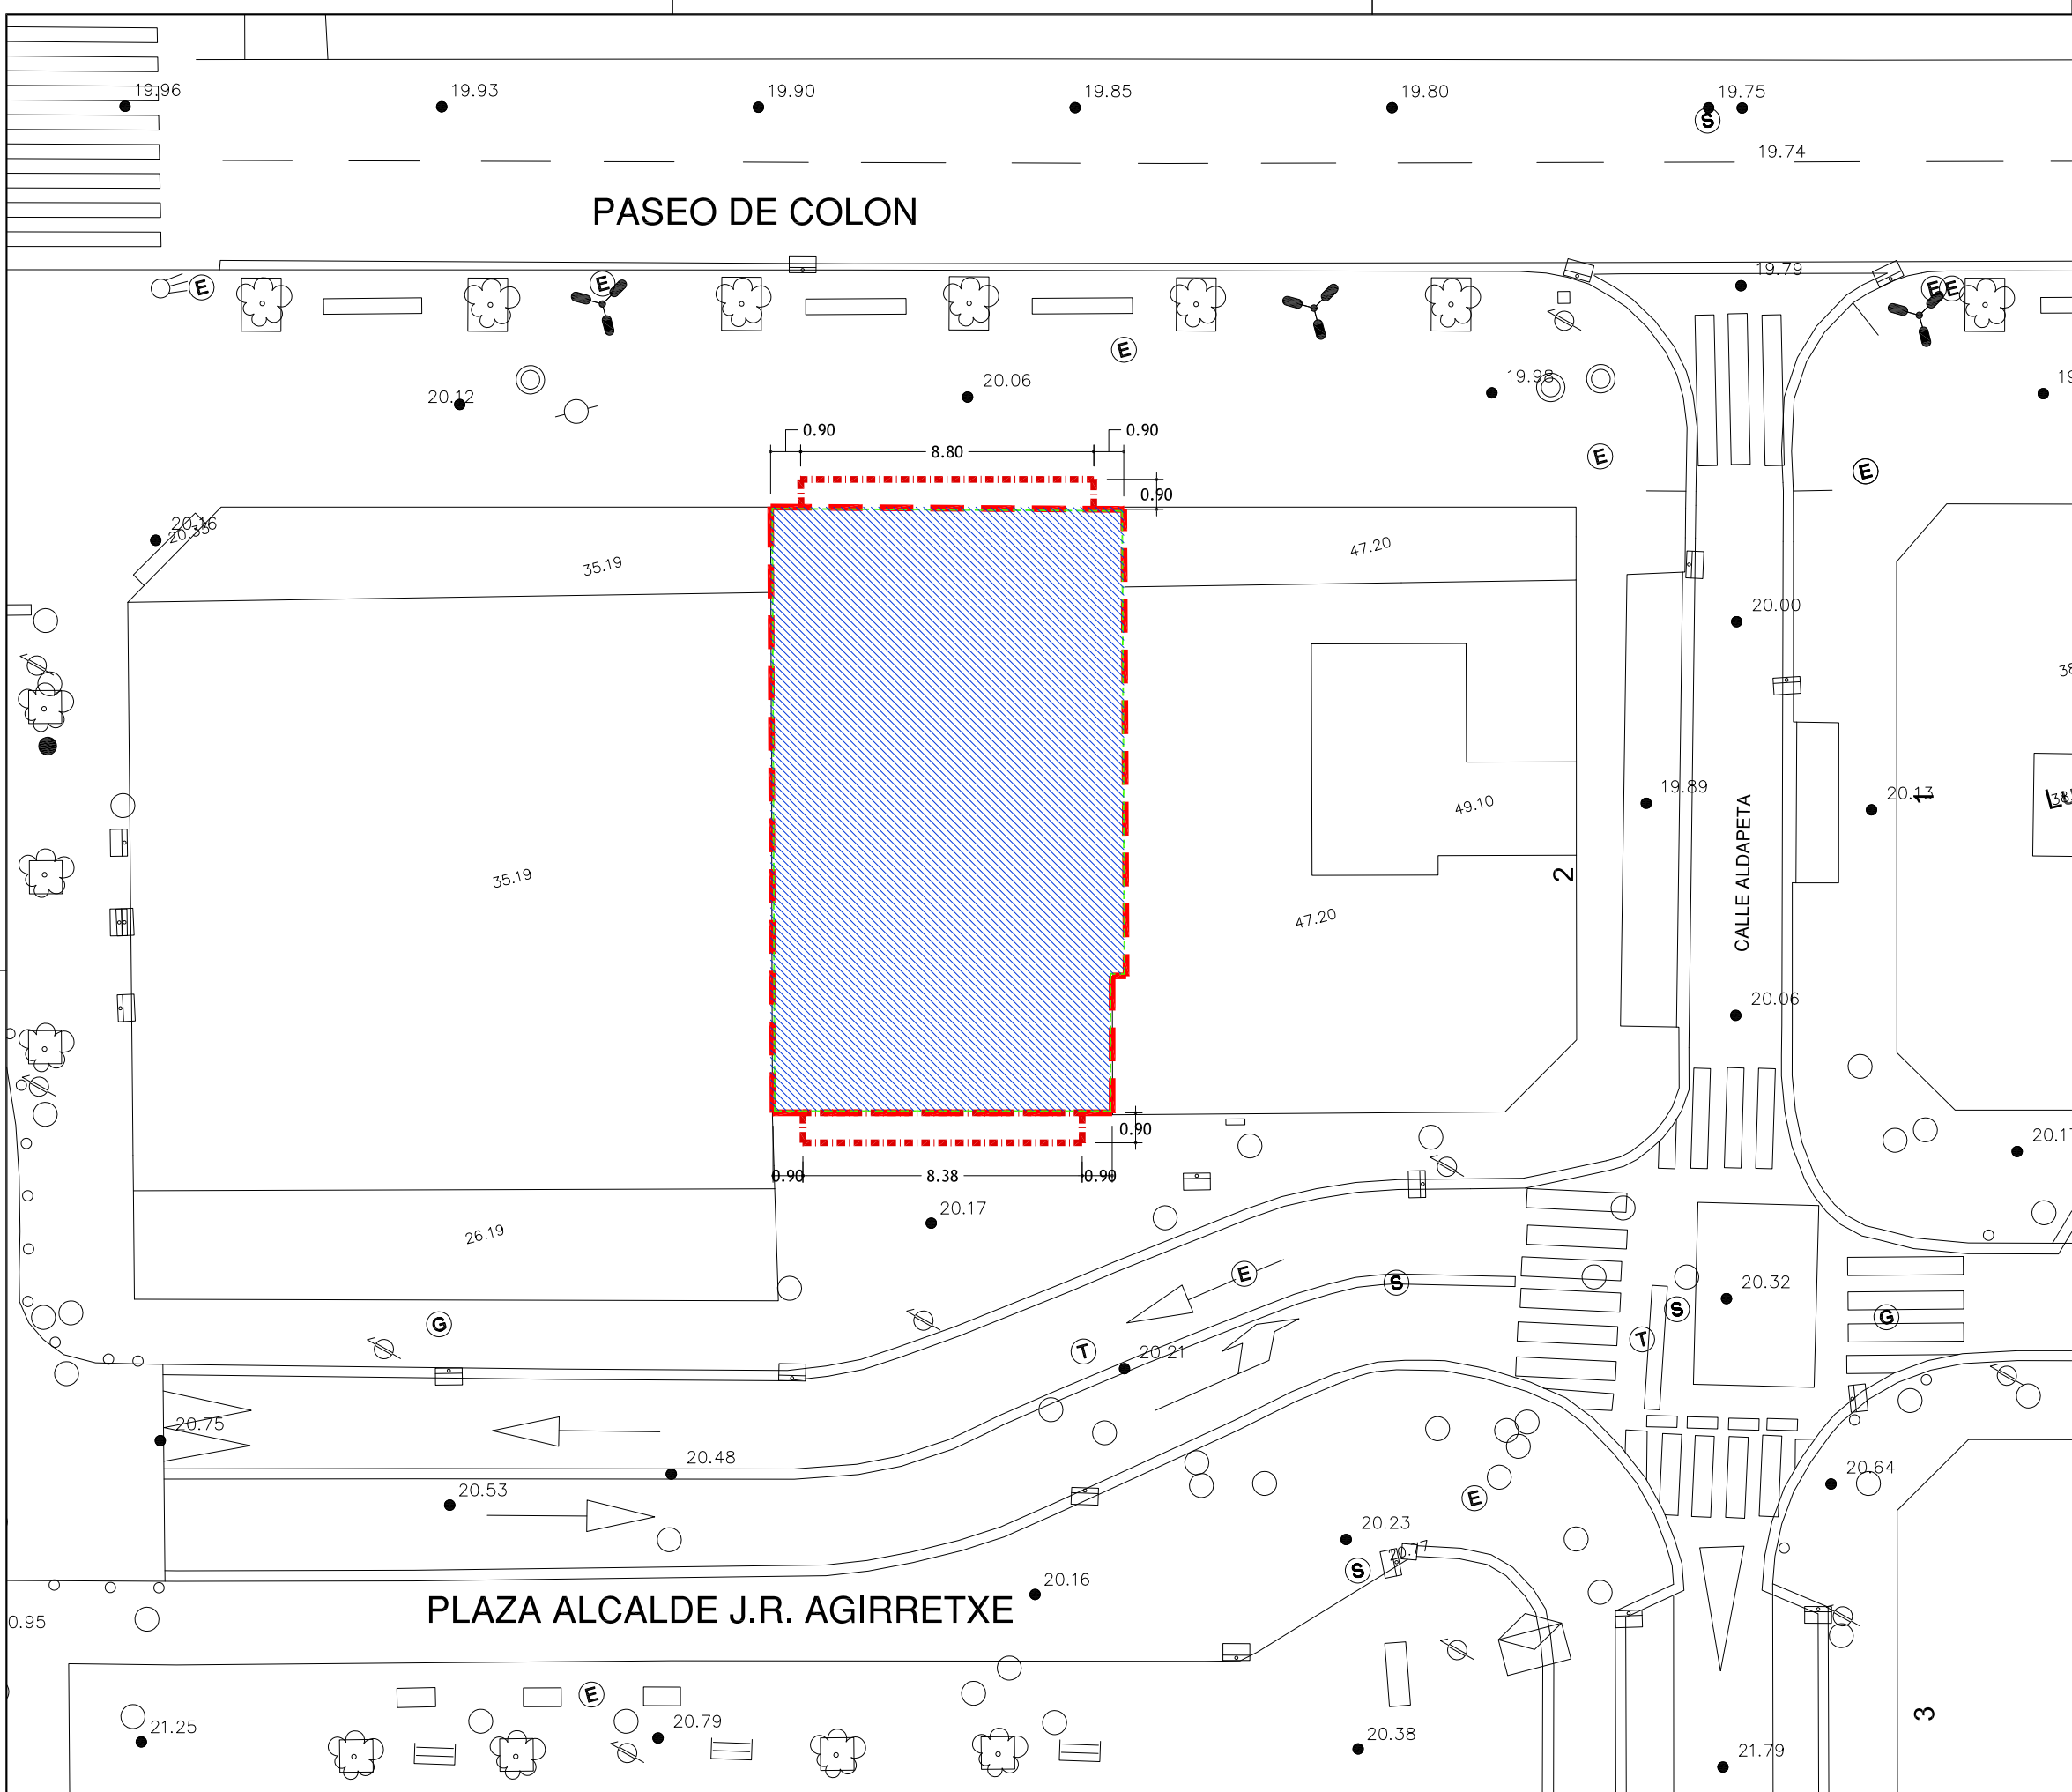

- LIMITE DE PARCELA
- ALINEACIÓN MÁXIMA P. BAJA Y BAJO RASANTE
- ALINEACIÓN MÁXIMA PLANTAS B-1-2-3-4-5-A
- VUELOS
(Envolverte máxima en vuelos)
- CUBIERTA
(1,00 m. de vuelo respecto a la alineación máx. sobre rasante)
- ALINEACIÓN MÁXIMA ALERO
- PATIOS INTERIORES

ESTUDIO DE DETALLE
PASEO DE COLON, N° 23

IRÚN

PLANOS DE ORDENACION


JUNIO 2019

PLANTA PRIMERA

02.03

REF. A.19.243_ED_00.03_ORDENACION.dwg IMPRESO 2019-06-26

E: 1/200

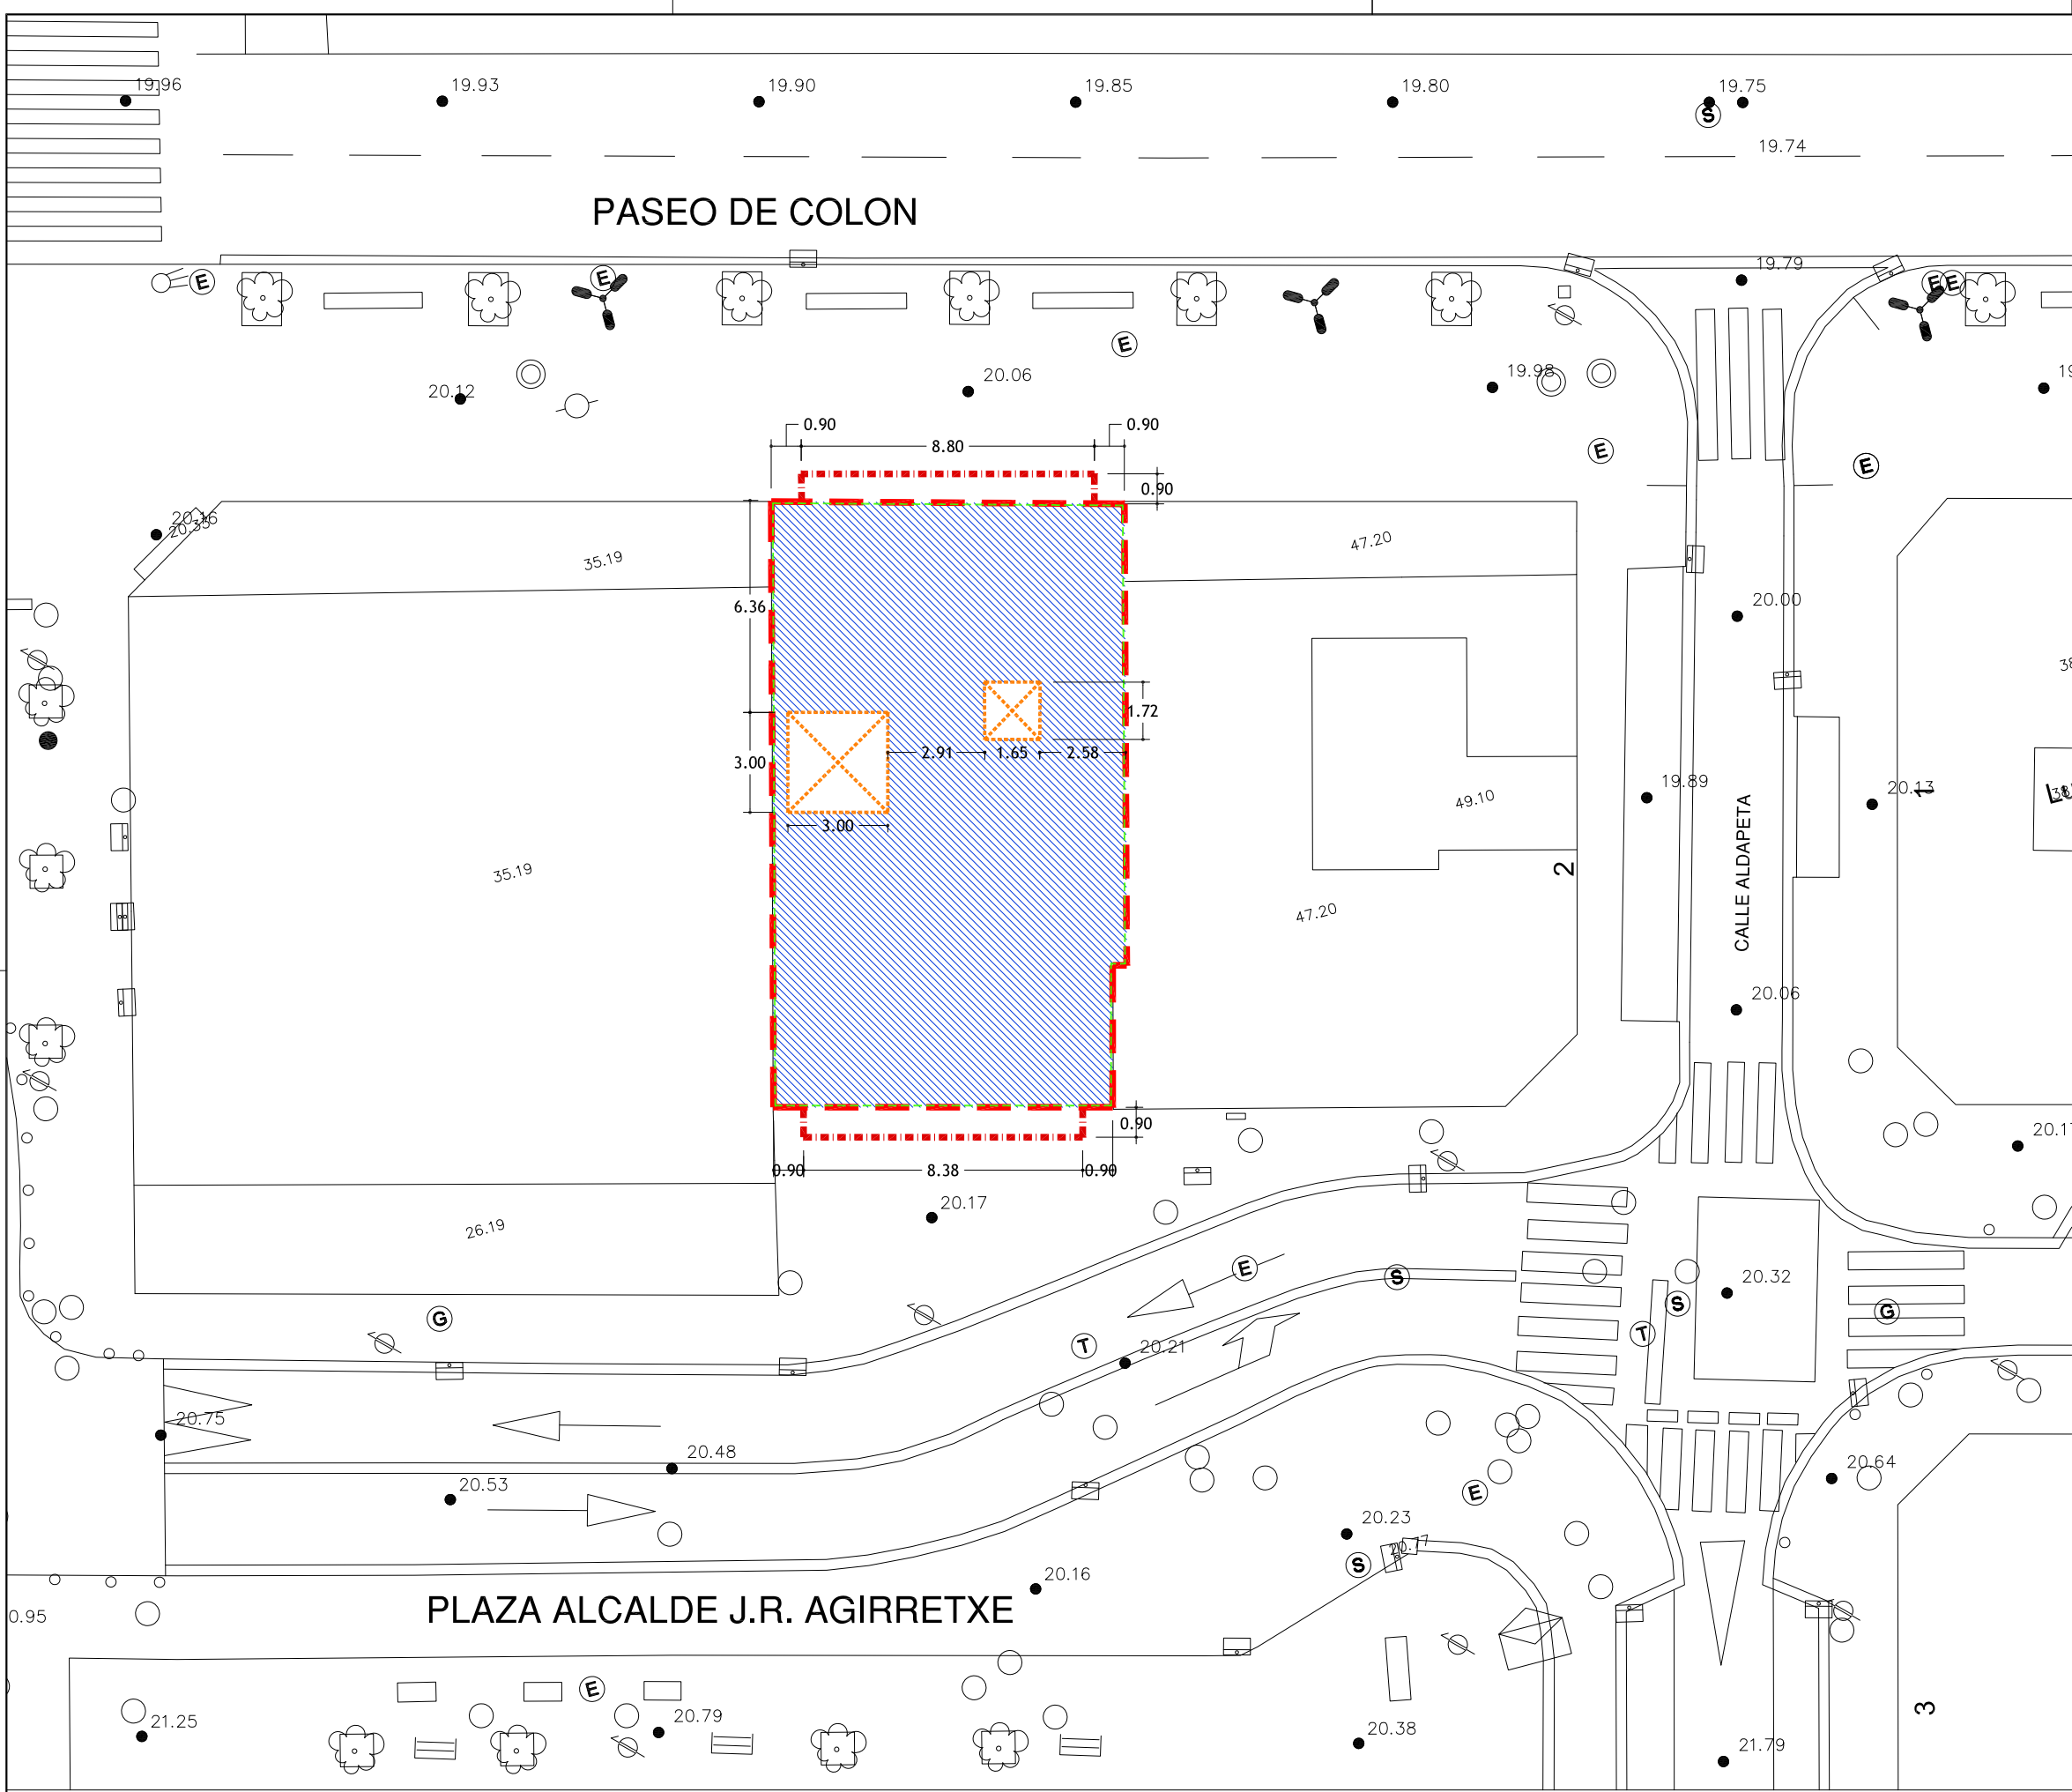

- LIMITE DE PARCELA
- ALINEACIÓN MÁXIMA P. BAJA Y BAJO RASANTE
- ALINEACIÓN MÁXIMA PLANTAS B-1-2-3-4-5-A
- VUELOS
(Envolvente máxima en vuelos)
- CUBIERTA
(1,00 m. de vuelo respecto a la alineación máx. sobre rasante)
- ALINEACIÓN MÁXIMA ALERO
- PATIOS INTERIORES

ESTUDIO DE DETALLE
PASEO DE COLON, Nº 23

IRÚN

PLANOS DE ORDENACION


JUNIO 2019

PLANTAS 2ª, 3ª, 4ª Y 5ª

02.04

REF. A.19.243_ED_00.03_ORDENACION.dwg IMPRESO 2019-06-26

E: 1/200

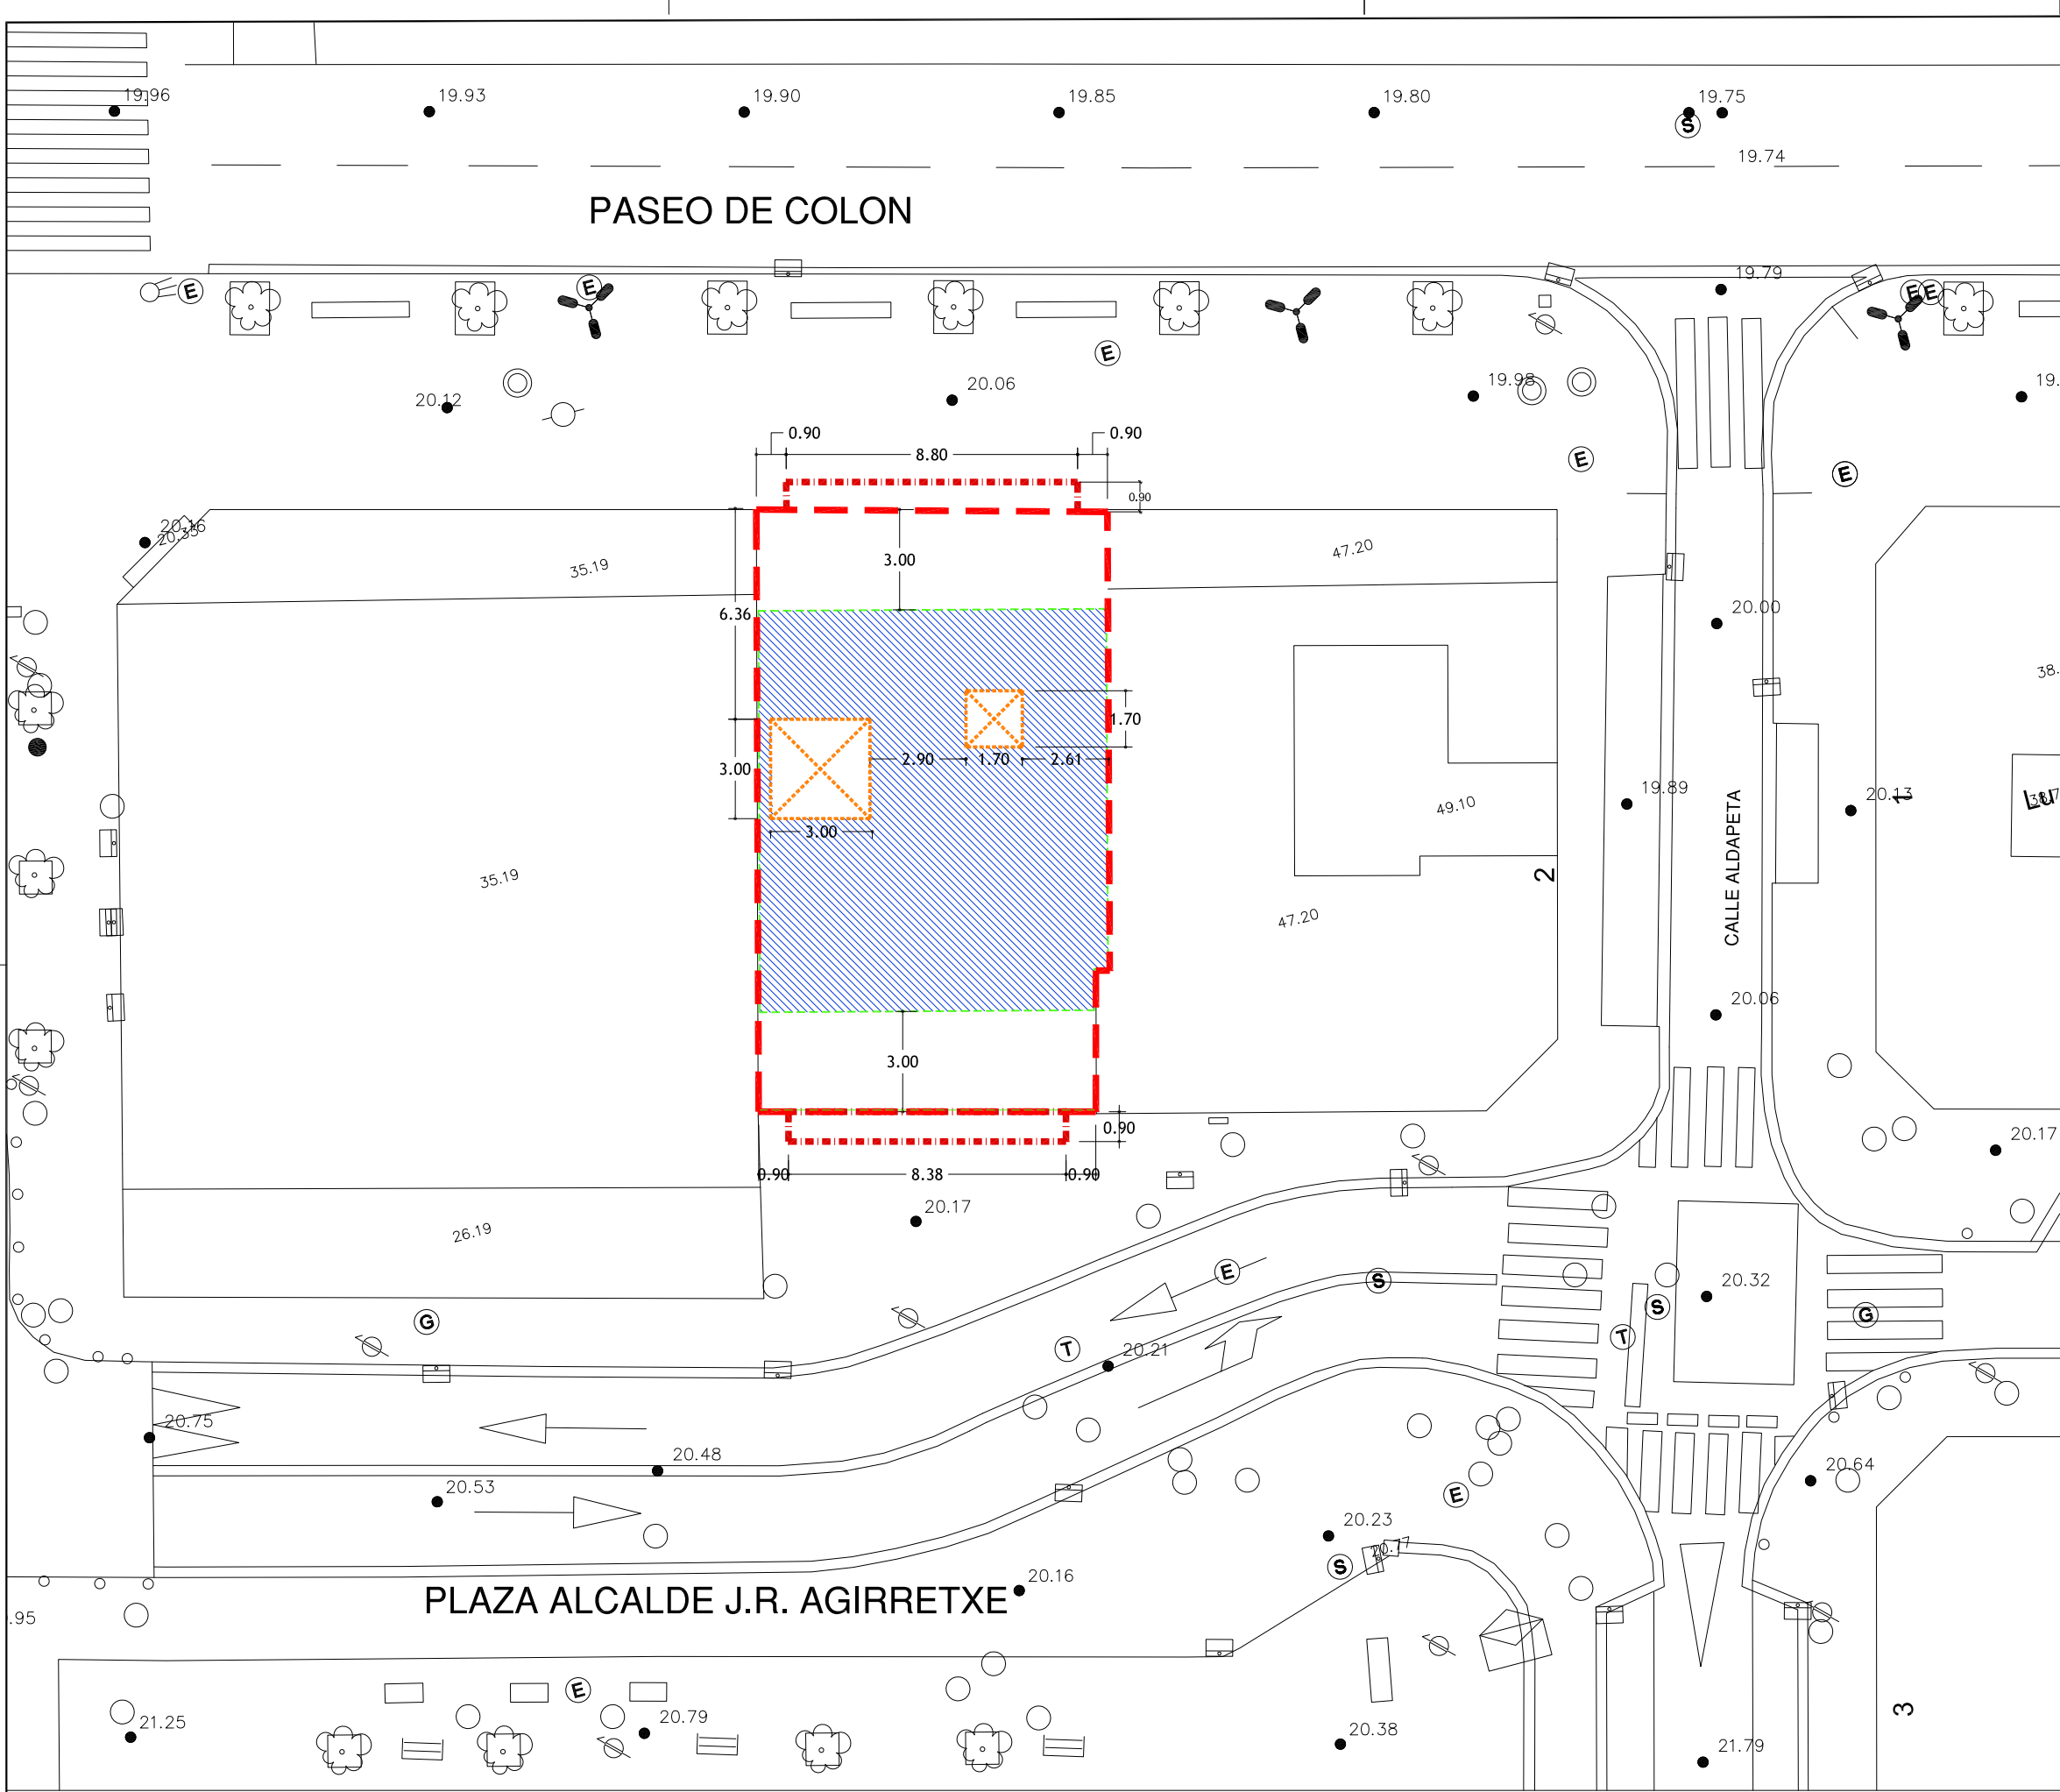

- LIMITE DE PARCELA
- ALINEACIÓN MÁXIMA P. BAJA Y BAJO RASANTE
- ALINEACIÓN MÁXIMA PLANTAS B-1-2-3-4-5-A
- VUELOS
(Envolvente máxima en vuelos)
- CUBIERTA
(1,00 m. de vuelo respecto a la alineación máx. sobre rasante)
- ALINEACIÓN MÁXIMA ALERO
- PATIOS INTERIORES

ESTUDIO DE DETALLE
PASEO DE COLON, N° 23

IRÚN

PLANOS DE ORDENACION


JUNIO 2019

PLANTA ATICO

02.05

REF. A.19.243_ED_00.03_ORDENACION.dwg IMPRESO 2019-06-26

E: 1/200

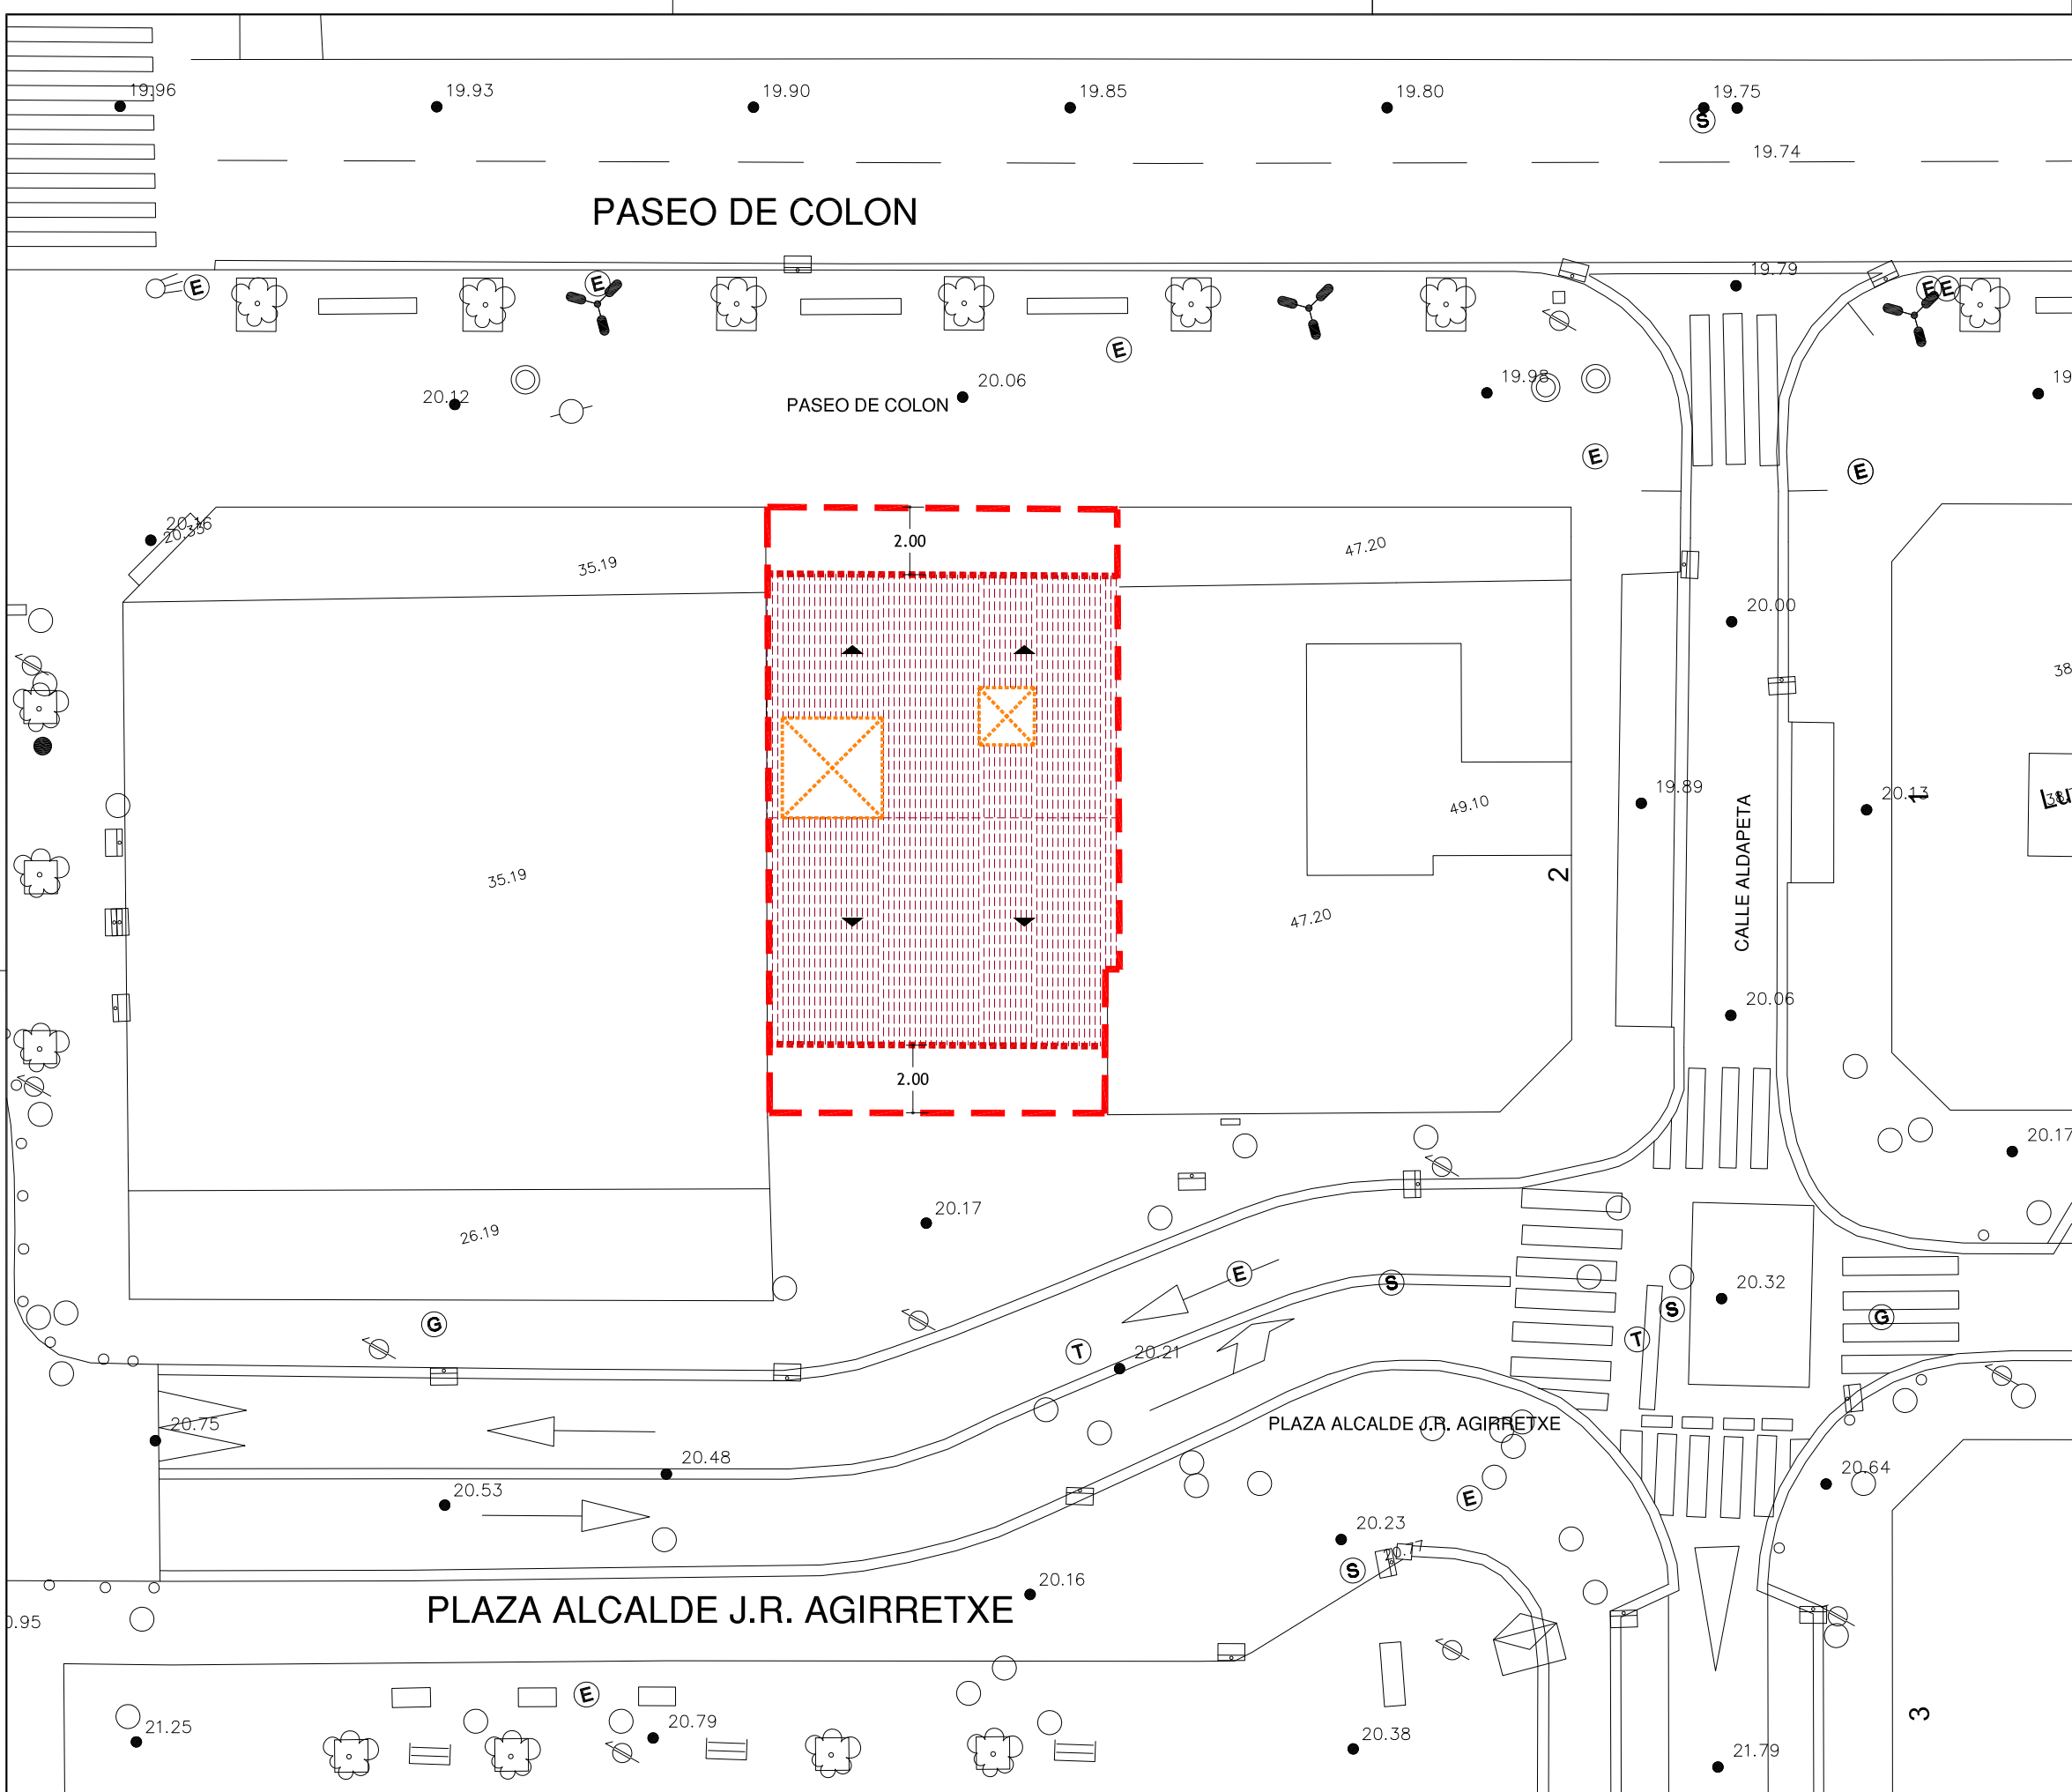

- LIMITE DE PARCELA
- ALINEACIÓN MÁXIMA P. BAJA Y BAJO RASANTE
- ALINEACIÓN MÁXIMA PLANTAS B-1-2-3-4-5-A
- VUELOS
(Envolverte máxima en vuelos)
- CUBIERTA
(1,00 m. de vuelo respecto a la alineación máx. sobre rasante)
- ALINEACIÓN MÁXIMA ALERO
- PATIOS INTERIORES

ESTUDIO DE DETALLE
PASEO DE COLON, N° 23

IRÚN

PLANOS DE ORDENACION


JUNIO 2019

PLANTA DE CUBIERTA

02.06

REF. A.19.243_ED_00.03_ORDENACION.dwg IMPRESO 2019-06-26

E: 1/200

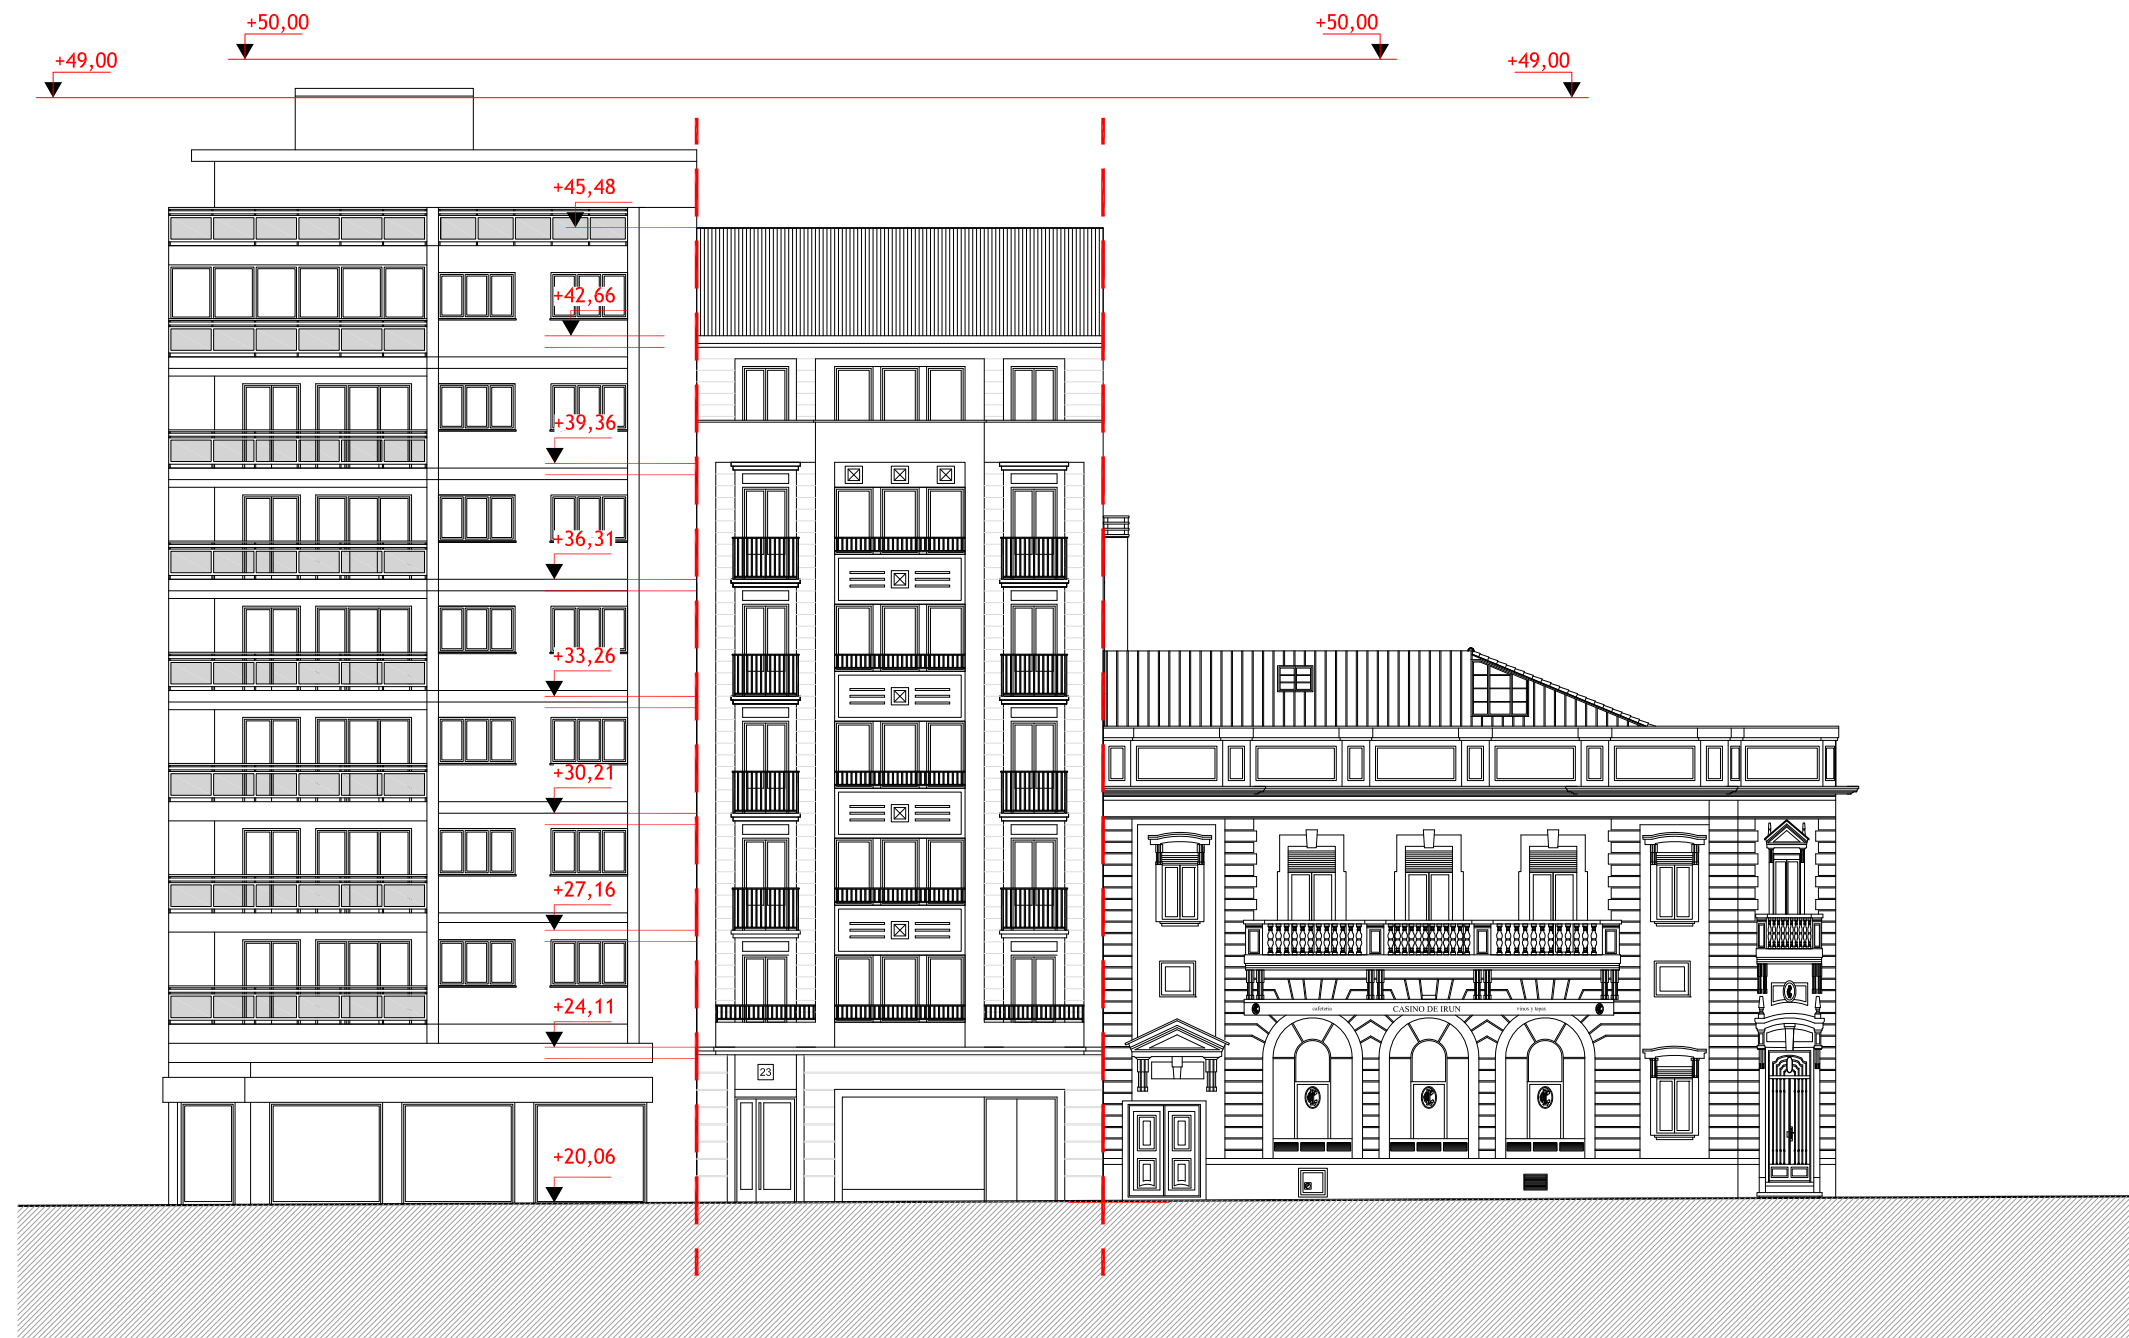

PASEO DE COLON Nº 23

DELIMITACION DE PARCELA

ESTUDIO DE DETALLE
PASEO DE COLON, Nº 23

IRÚN

PLANOS DE ORDENACION
ALZADO PASEO DE COLON

JUNIO 2019

02.07

REF. A.19.243_ED_00.03_ORDENACION.dwg IMPRESO 2019-06-26


E: 1/200

PROMOTOR
LEFT VALLEY S.L.

ARQUITECTO
A.J. LAINSA

ARKIT
LAINSA

AVENIDA LETXUNBORRO 94, 1º 20305 IRUN
arkilainsa@arkilainsa.com
T. 943 63 15 60 F. 943 63 27 54

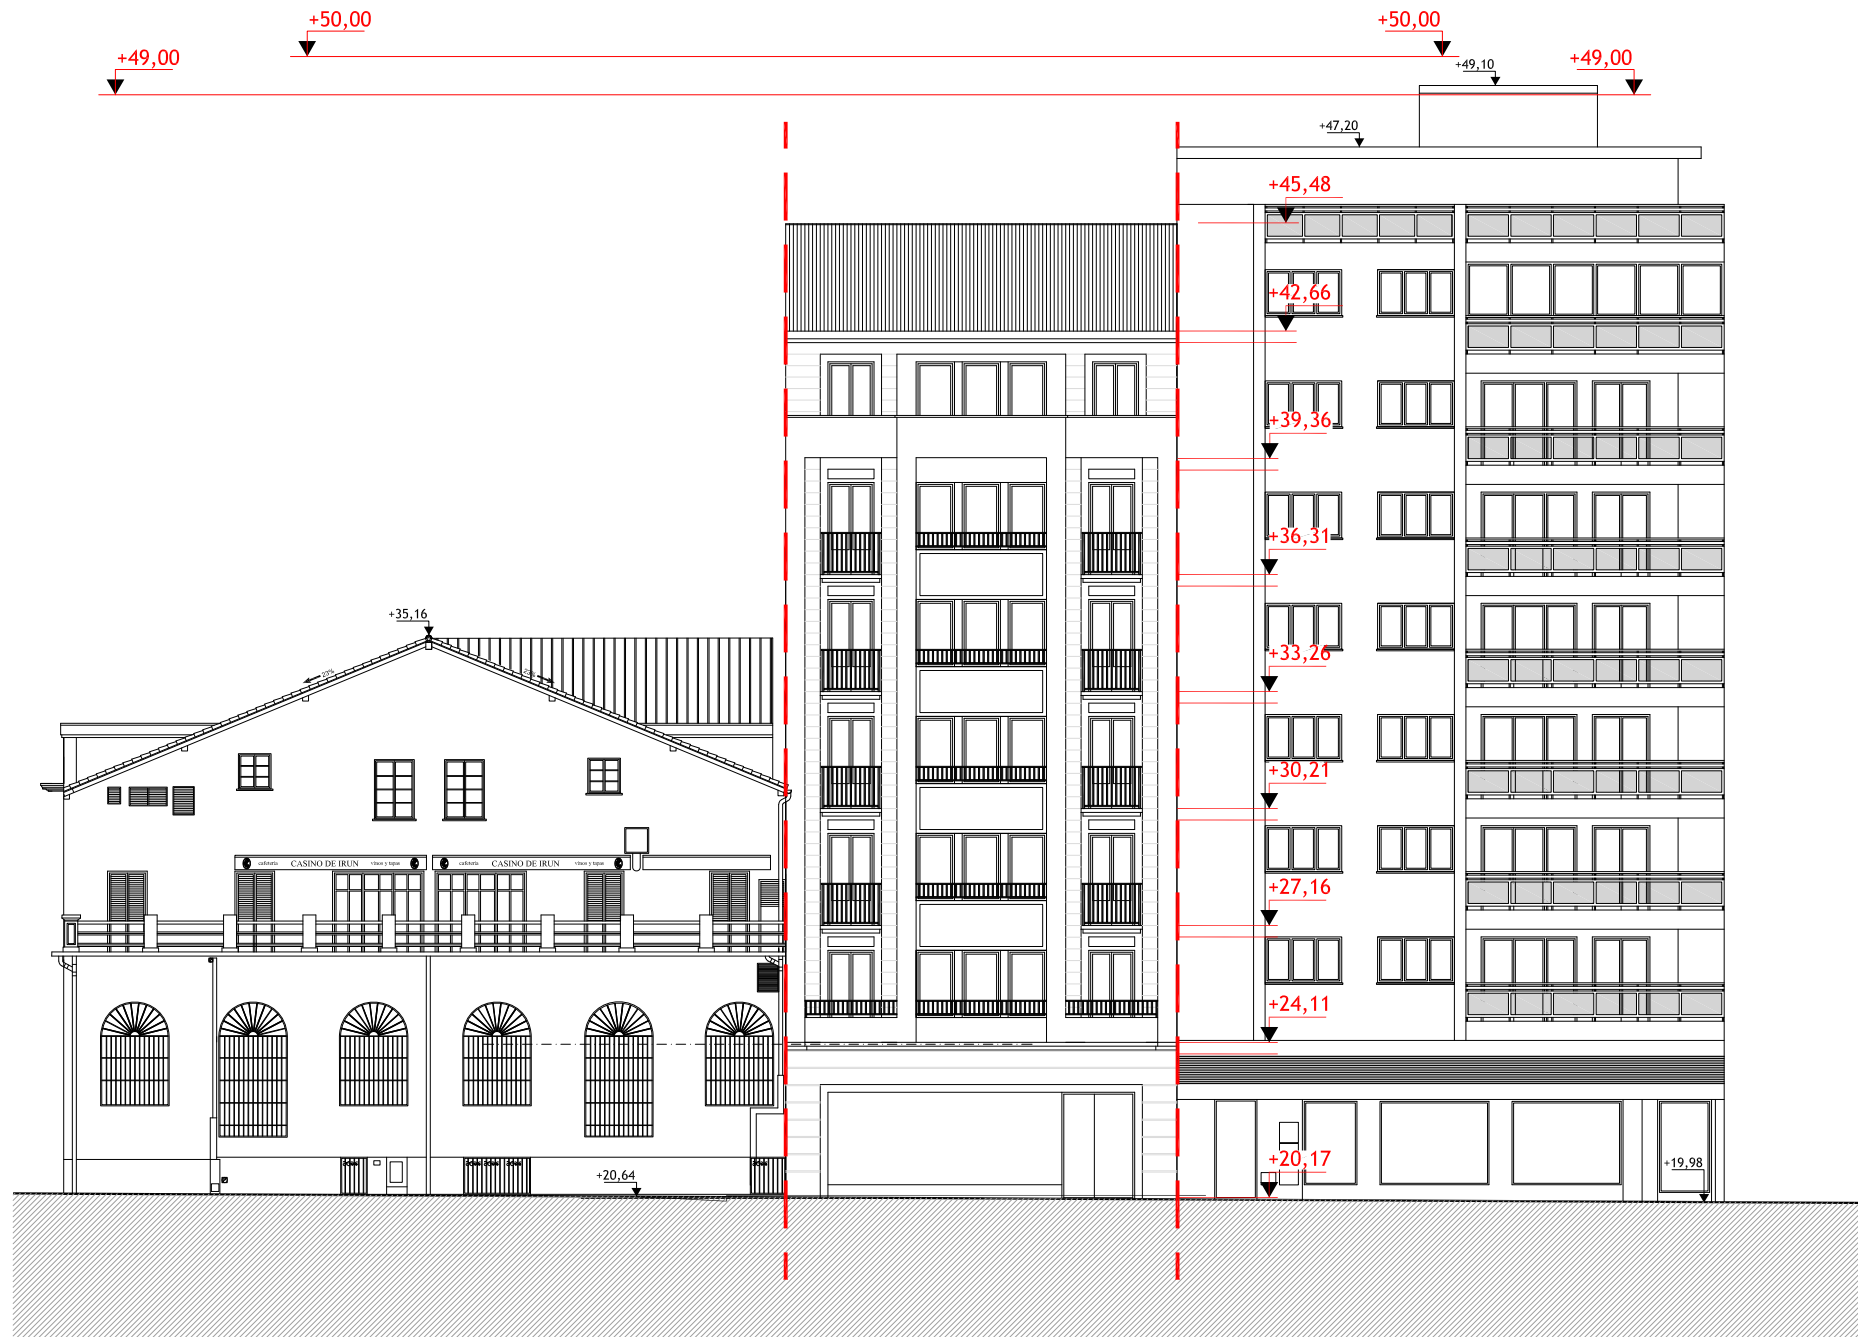

PLAZA ALCALDE J.R. AGIRRETXE

DELIMITACION DE PARCELA

ESTUDIO DE DETALLE
PASEO DE COLON, Nº 23

IRÚN

PLANOS DE ORDENACION

JUNIO 2019

ALZADO Plaza ALCALDE J.R. AGIRRETXE **02.08**

REF. A.19.243_ED_00.03_ORDENACION.dwg IMPRESO 2019-06-26

E: 1/200

PROMOTOR
LEFT VALLEY S.L.

ARQUITECTO
A.J. LAINSA



AVENIDA LETXUNBORRO 94, 1º 20305 IRUN
arkilainsa@arkilainsa.com
T. 943 63 15 60 F. 943 63 27 54



ESTUDIO DE DETALLE
PASEO DE COLON, Nº 23

IRÚN

PLANOS DE ORDENACION

JUNIO 2019

ALZADO ACOTADO PASEO DE COLON

02.09

REF. A.19.243_ED_00.03_ORDENACION.dwg IMPRESO 2019-06-26

E: 1/100

PROMOTOR
LEFT VALLEY S.L.

ARQUITECTO
A.J. LAINSA

ARKIT
LAINSA

AVENIDA LETXUNBORRO 94, 1º 20305 IRUN
arkilainsa@arkilainsa.com
T. 943 63 15 60 F. 943 63 27 54



DELIMITACION DE PARCELA

ESTUDIO DE DETALLE

PASEO DE COLON, Nº 23

IRÚN

PLANOS DE ORDENACION

JUNIO 2019

ALZADO ACOTADO Plaza ALCALDE J.R. AGIRRETXE

02.10

REF: A.19.243_ED_00_03_ORDENACION.dwg IMPRESO 2019-06-26

E: 1/100

PROMOTOR
LEFT VALLEY S.L.

ARQUITECTO
A.J. LAINSA







AVENIDA LETXUNBORRO 94, 1º 20305 IRUN

arkilainsa@arkilainsa.com

T. 943 63 15 60 F. 943 63 27 54

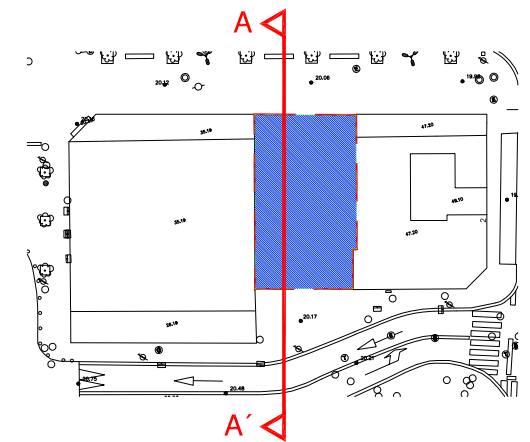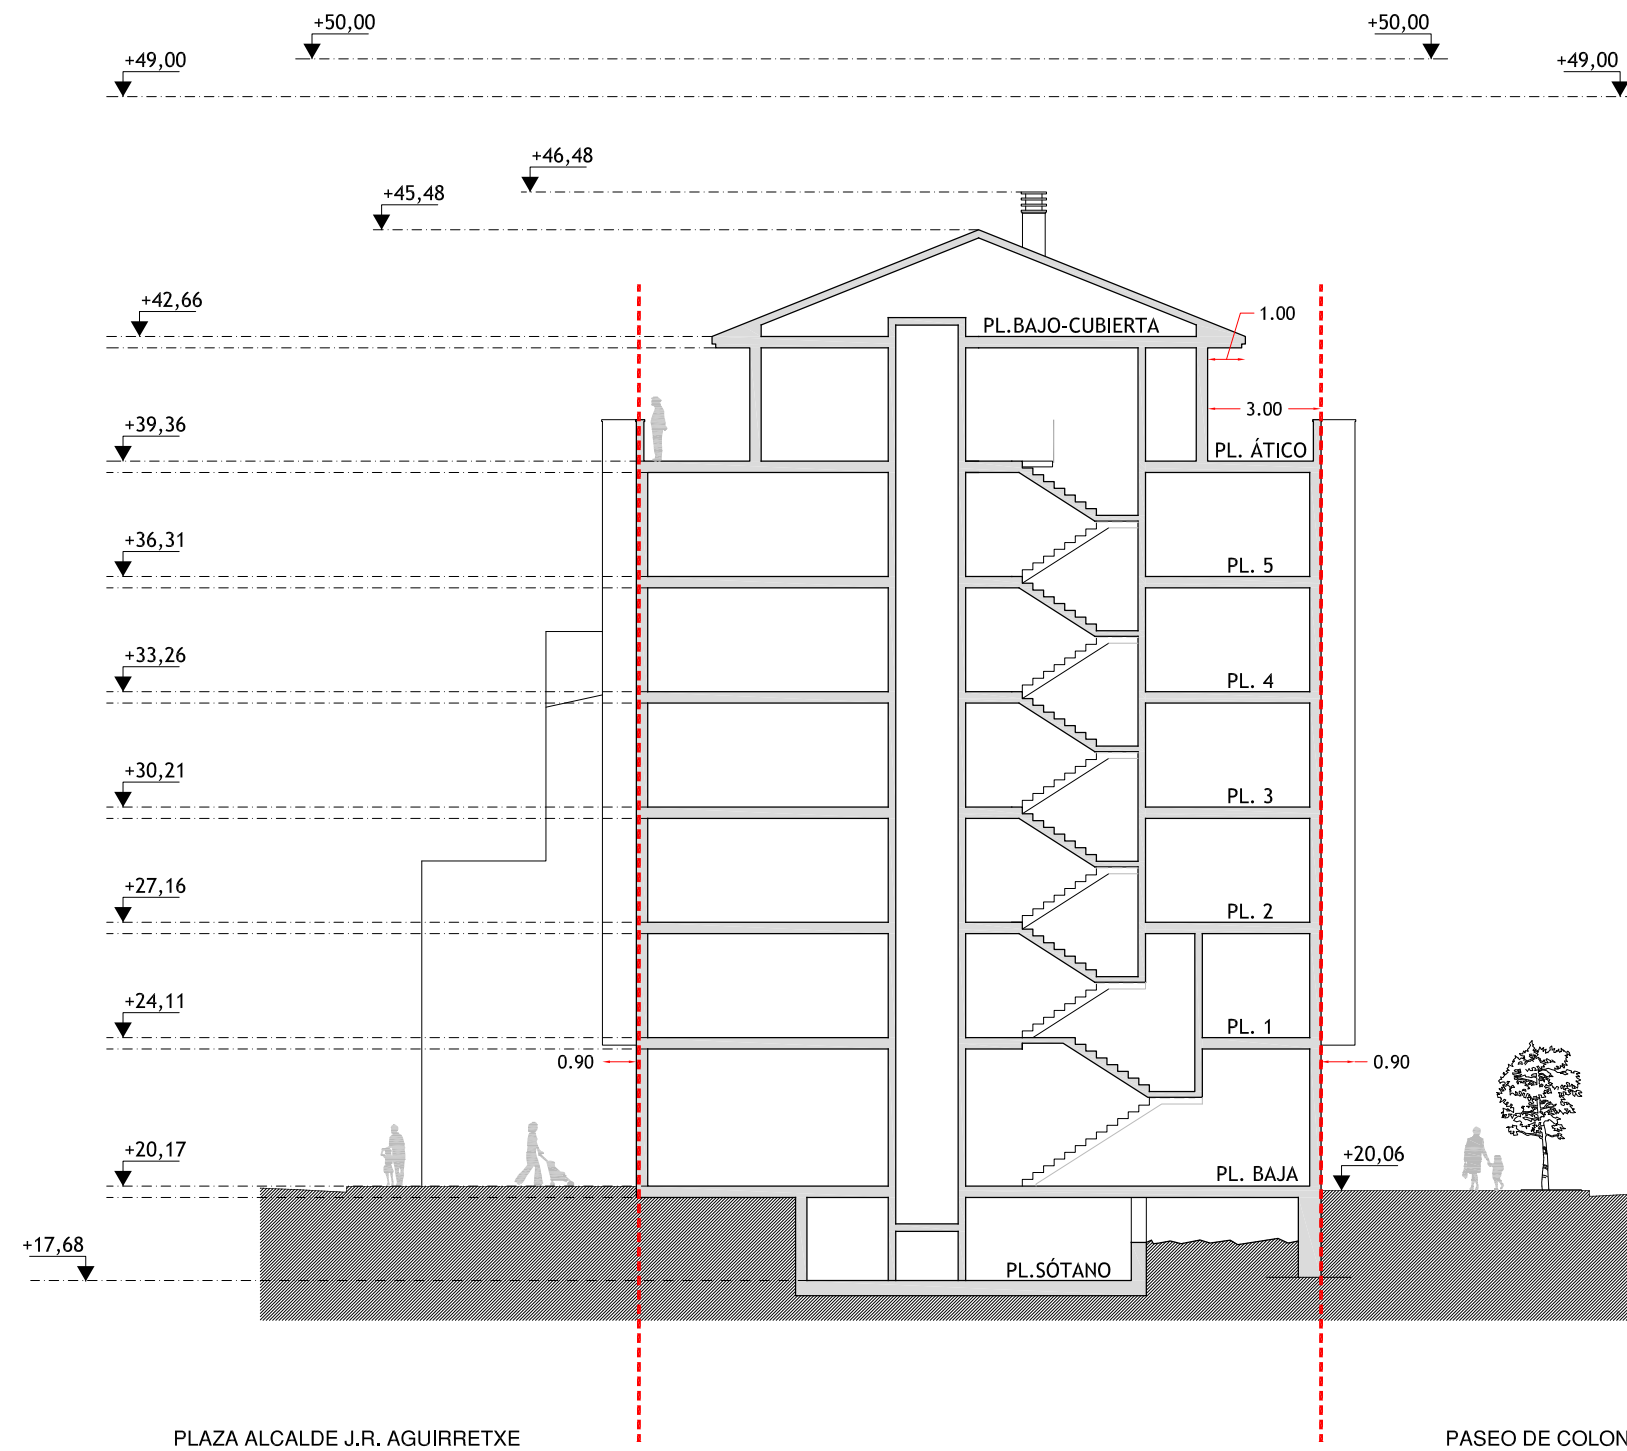

DELIMITACION DE PARCELA

ESTUDIO DE DETALLE
PASEO DE COLON, Nº 23

IRÚN

PLANOS DE ORDENACION

JUNIO 2019

SECCIÓN A-A'

02.11

REF. A.19.243_ED_00.03_ORDENACION.dwg IMPRESO 2019-06-26

E: 1/200

PROMOTOR
LEFT VALLEY S.L.

ARQUITECTO
A.J. LAINSA



AVENIDA LETXUNBORRO 94, 1º 20305 IRUN
arkilainsa@arkilainsa.com
T. 943 63 15 60 F. 943 63 27 54



ESTUDIO DE DETALLE
PASEO DE COLON, Nº 23

IRÚN

PLANOS DE ORDENACION

JUNIO 2019

ALZADO PASEO DE COLON - ACABADOS

02.12

REF. A.19.243_ED_00.03_ORDENACION.dwg IMPRESO 2019-06-26

E: 1/100


PROMOTOR
LEFT VALLEY S.L.

ARQUITECTO
A.J. LAINSA

ARKI
LAINSA

AVENIDA LETXUNBORRO 94,1º 20305 IRUN
arkilainsa@arkilainsa.com
T. 943 63 15 60 F. 943 63 27 54

35,16

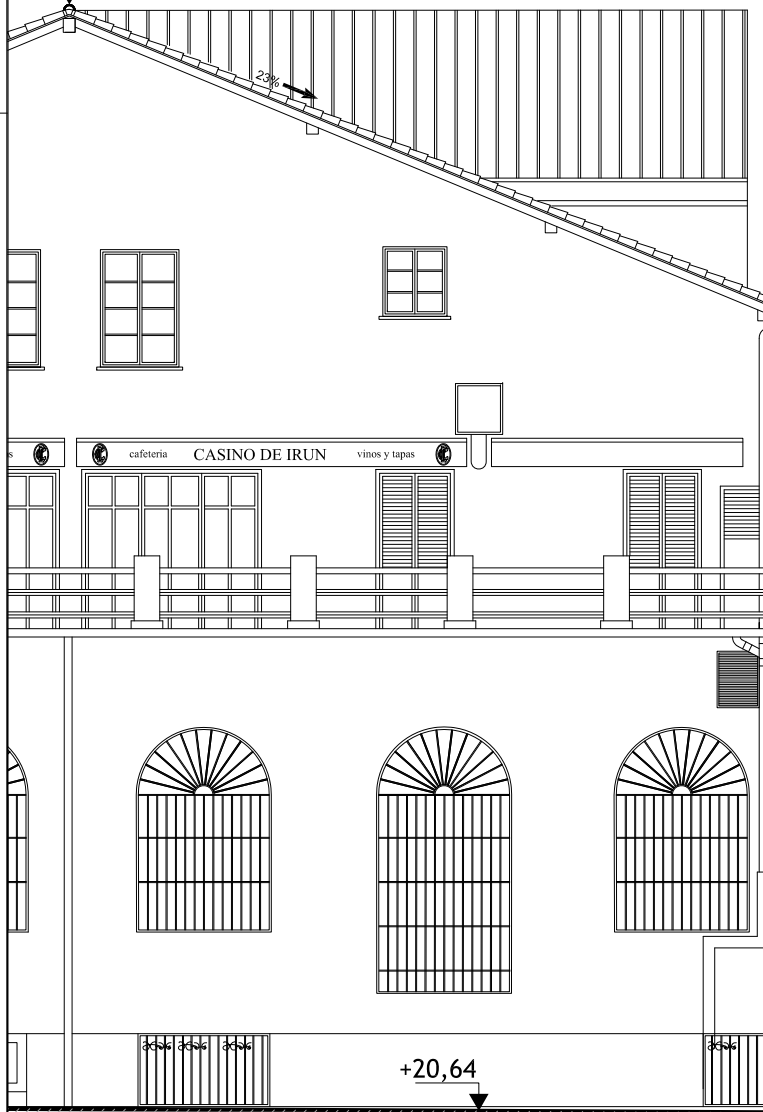

PLAZA ALCALDE J.R. AGIRRETXE

ESTUDIO DE DETALLE
PASEO DE COLON, N° 23

IRÚN

PLANOS DE ORDENACION

JUNIO 2019

ALZADO Plaza ALCALDE J.R. AGIRRETXE - ACABADOS


02.13

REF. A.19.243_ED_00.03_ORDENACION.dwg IMPRESO 2019-06-26

E: 1/100

PROMOTOR
LEFT VALLEY S.L.

ARQUITECTO
A.J. LAINSA

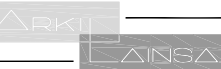

AVENIDA LETXUNBORRO 94,1º 20305 IRUN
arkilainsa@arkilainsa.com
T. 943 63 15 60 F. 943 63 27 54