
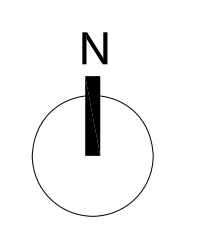


**IDEA DE PROPIEDADES**

PARCELA	PROPIEDAD	SUPERFICIE DE PARCELA
1	97% SR. GOIBURU 3% AYTO. IRUN	1.839,30 m2
2	SR. GOIBURU	3.510,00 m2
3	COMUNIDAD C/ IPARRAGUIRRE Nº 24, 26, 28, 30, 32, 34	3.200,00 m2
4,5 y 6	AYTO. IRUN (COLEGIO GAZTELUAZHAR)	12.500,00 m2
ZONA DE PROTECCIÓN	AYTO. IRUN	1.373,00 m2
VIARIO Y ZONAS LIBRES	AYTO. IRUN	3.257,70 m2

**NOTA:**  
 ESTE PLANO DE PROPIEDADES DENTRO DEL AMBITO ES ORIENTATIVO.  
 LAS PROPIEDADES DENTRO DEL AMBITO SERAN DESARROLLADAS Y DEFINIDAS EN DETALLE POR EL PROYECTO DE COMPENSACION.

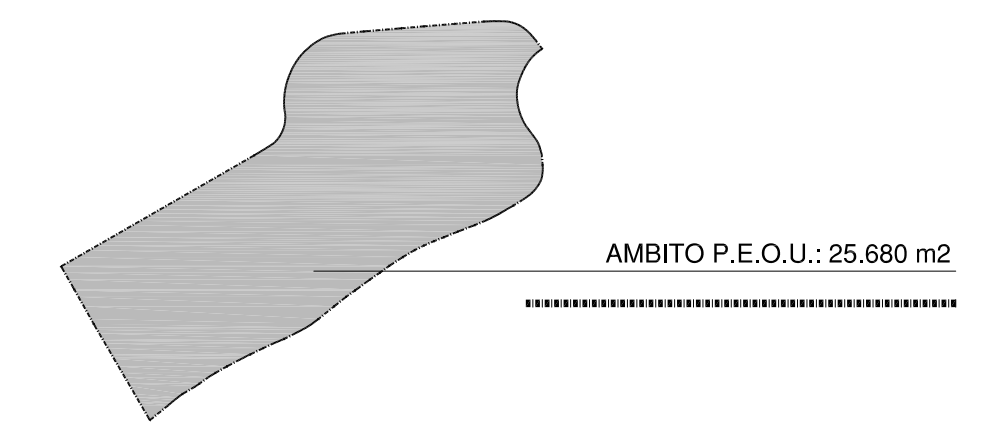

# IRUN

## PLAN ESPECIAL DE ORDENACION URBANA

### AMBITO 8.1.07.- GAZTELUAZHAR

PLANO / PLANO A	ESCALA 1/500	CODIGO
PARCELARIO DE ESTADO ACTUAL IDEA DE PROPIEDADES	FECHA JUNIO DE 2007	<b>i 03</b>
	MODIFICADO	
PROMOTOR JOSE Mº GOIBURU	LETRADO ANTONIO MATEOS	
ARQUITECTOS JAIME ÁBALOS GARCÍA	JOSE MANUEL ÁBALOS	

**ZOMAD**  
 A. R. E. I. E. C. T. O. S.  
 4º B. G. I. A. I. N.º 4. 20010. Donostia.  
 Tfno: 943 444 283 - Fax: 943 444 063  
 email: jaimetalos@zomad.es