



LEYENDA

-----	AMBITO DEL P.E.O.U. (TOTAL 25.680 M ²)		
-----	LIMITE PARCELAS		
■	EDIFICIOS EXISTENTES	■	EQUIPAMIENTO ESCOLAR PUBLICO
+36.50	COTAS PROPUESTA DE ORDENACION	■	ESPACIO LIBRE, JARDINES PUBLICOS
■	EDIFICACION PROPUESTA	■	ESPACIO LIBRE PUBLICO, ACERA
■	EDIFICACION CONSOLIDADA	■	VIARIO LOCAL URBANO
■	ZONA LIBRE PRIVADA (JARDINES Y VIALES)	■	VIARIO APARCAMIENTO

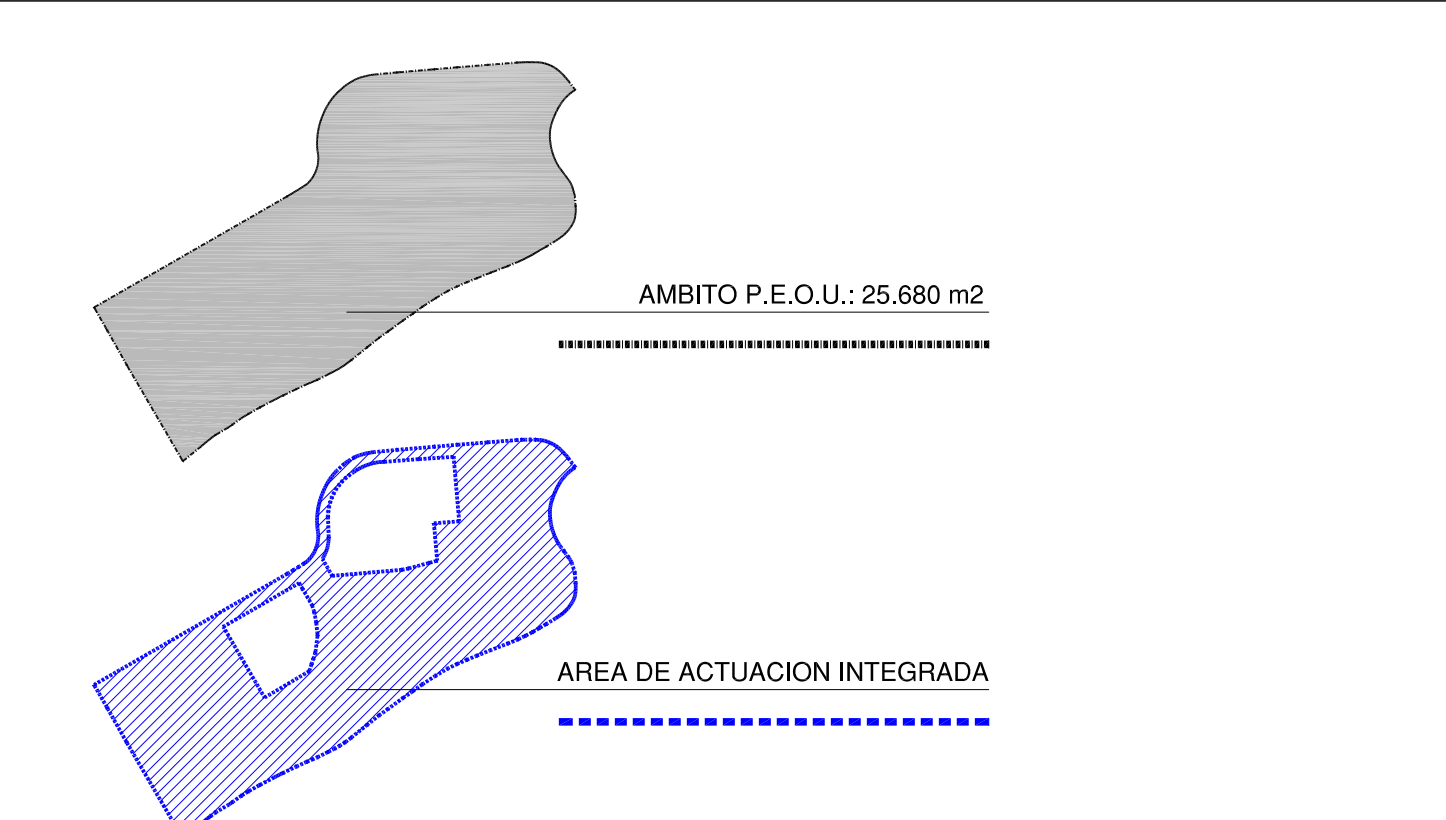

LEYENDA

-----	LIMITE DEL AMBITO
-----	LIMITE DEL AREA DE ACTUACION INTEGRADA

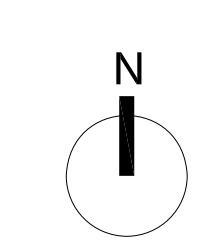

IRUN

PLAN ESPECIAL DE ORDENACION URBANA

AMBITO 8.1.07.- GAZTELUZAHAR

PLANO / PLANOA	ESCALA 1/500	CODIGO
ORDENACION PROPUESTA SUPERPUESTO CON TOPOGRAFICO DE ESTADO ACTUAL	FECHA JUNIO DE 2007	P04
	MODIFICADO	
PROMOTOR JOSE M ^o GOIBURU	LETRADO ANTONIO MATEOS	
ARQUITECTOS JAIME ÁBALOS GARCÍA	JOSE MANUEL ÁBALOS	
<small> A. R. 111 E. C. T. O. S. 4^o Edificio, Nº 4, 20010, Donostia Tfno: 943 444 283 - Fax: 943 444 063 email: jaimeabalos@zomad.es </small>		