


PARCELAS EDIFICABLES								
PARCELAS RESIDENCIALES	PARCELA	USO CARACTERISTICO	SUPERFICIE DE PARCELA	SUPERFICIE DE AREA DE MOVIMIENTO	EDIFICIO	PERFIL MAXIMO	APROVECHAMIENTO MAXIMO	Nº MAXIMO VIVIENDAS
	EDIFICIOS NUEVOS PROPUESTOS	1	RESIDENCIAL EN BLOQUE	1.000 M2	500 M2	1	S+PB+2+BC	1.535 M2
2		RESIDENCIAL EN BLOQUE	966 M2	490 M2	2	S+PB+2+BC	1.475 M2	18 VIV.
3		RESIDENCIAL EN BLOQUE	972 M2	490 M2	3	S+PB+3+BC	1941.5 M2	25 VIV.
4		RESIDENCIAL EN BLOQUE	867 M2	490 M2	4	S+PB+3+BC	1941.5 M2	24 VIV.
EDIFICIOS CONSOLIDADOS	5	RESIDENCIAL EN BLOQUE	1.815 M2	-	-	-	2.420 M2	24 VIV.
	6	RESIDENCIAL EN BLOQUE	3.200 M2	-	-	-	3.834 M2	38 VIV.
OTROS	7	EQUIPAMIENTO ESCOLAR PUBLICO	7.365 M2	SE CONSOLIDA EL EDIFICIO ESCOLAR EXISTENTE				

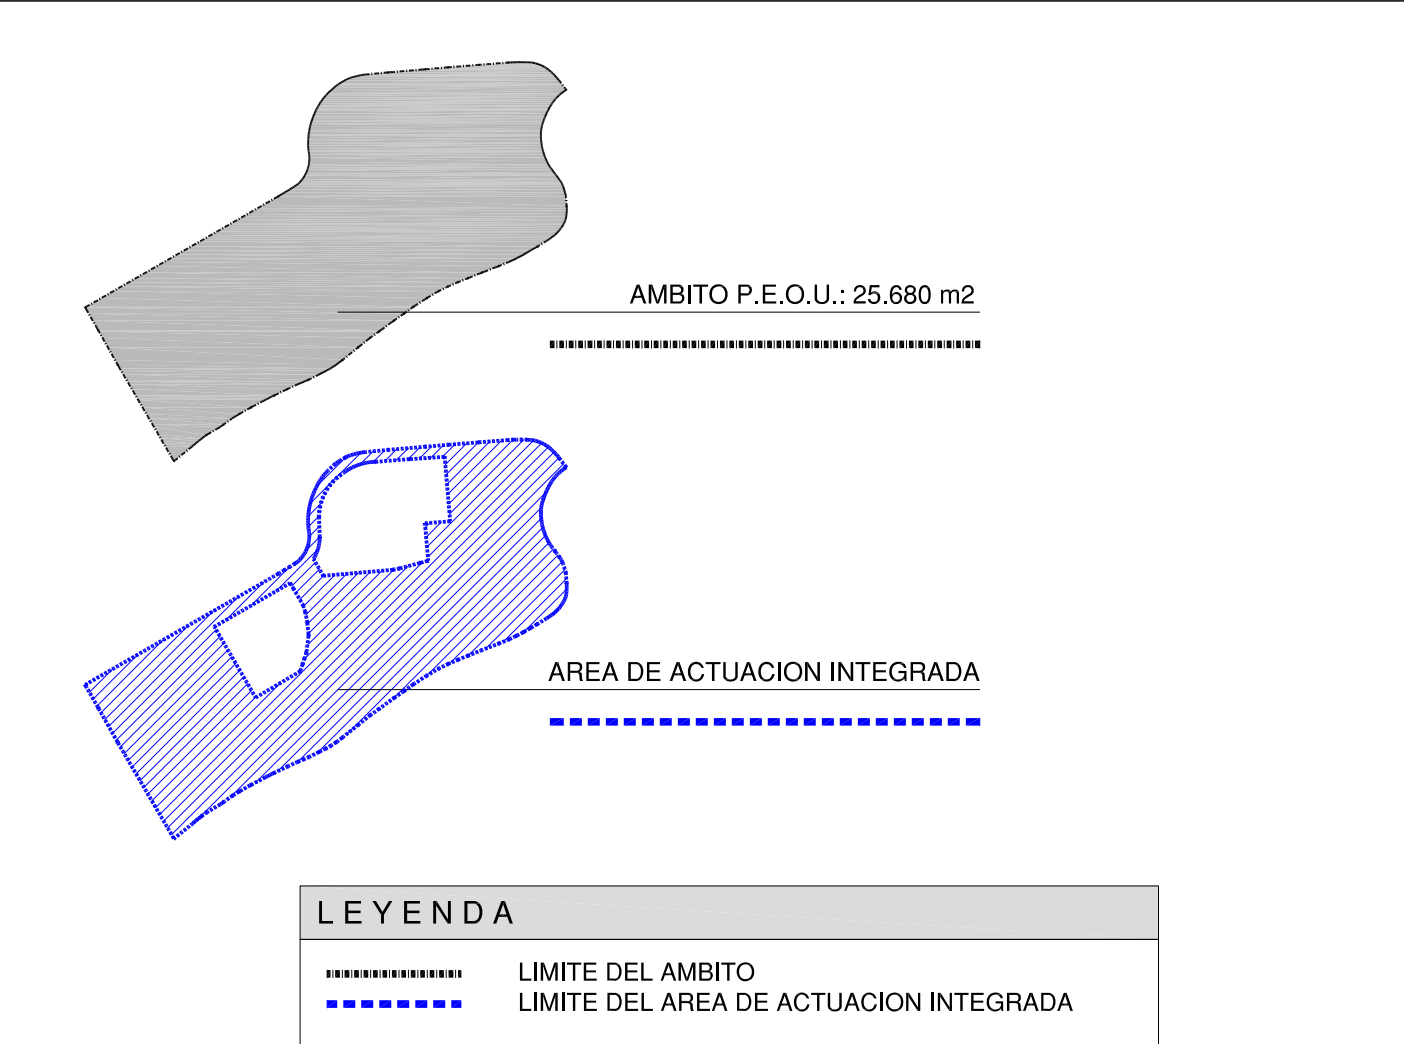

IRUN

PLAN ESPECIAL DE ORDENACION URBANA

AMBITO 8.1.07.- GAZTELUZAHAR

PLANO / PLANOA	ESCALA	CODIGO
PARCELAS EDIFICABLES	1/500	P06
	FECHA	
	JUNIO DE 2007	
	MODIFICADO	
PROMOTOR	LETRADO	
JOSE Mº GOIBURU	ANTONIO MATEOS	
ARQUITECTOS		
JAIME ÁBALOS GARCÍA	JOSE MANUEL ÁBALOS	

ZOMAD
 A R Q U I T E C T O S
 Pº Eibarria, Nº 4, 20010, Donostia
 Tfno: 943 444 283 - Fax: 943 444 063
 email: jaimabalos@zomadsoftware.com