




SUMINISTRO DE AGUA. E: 1/1000

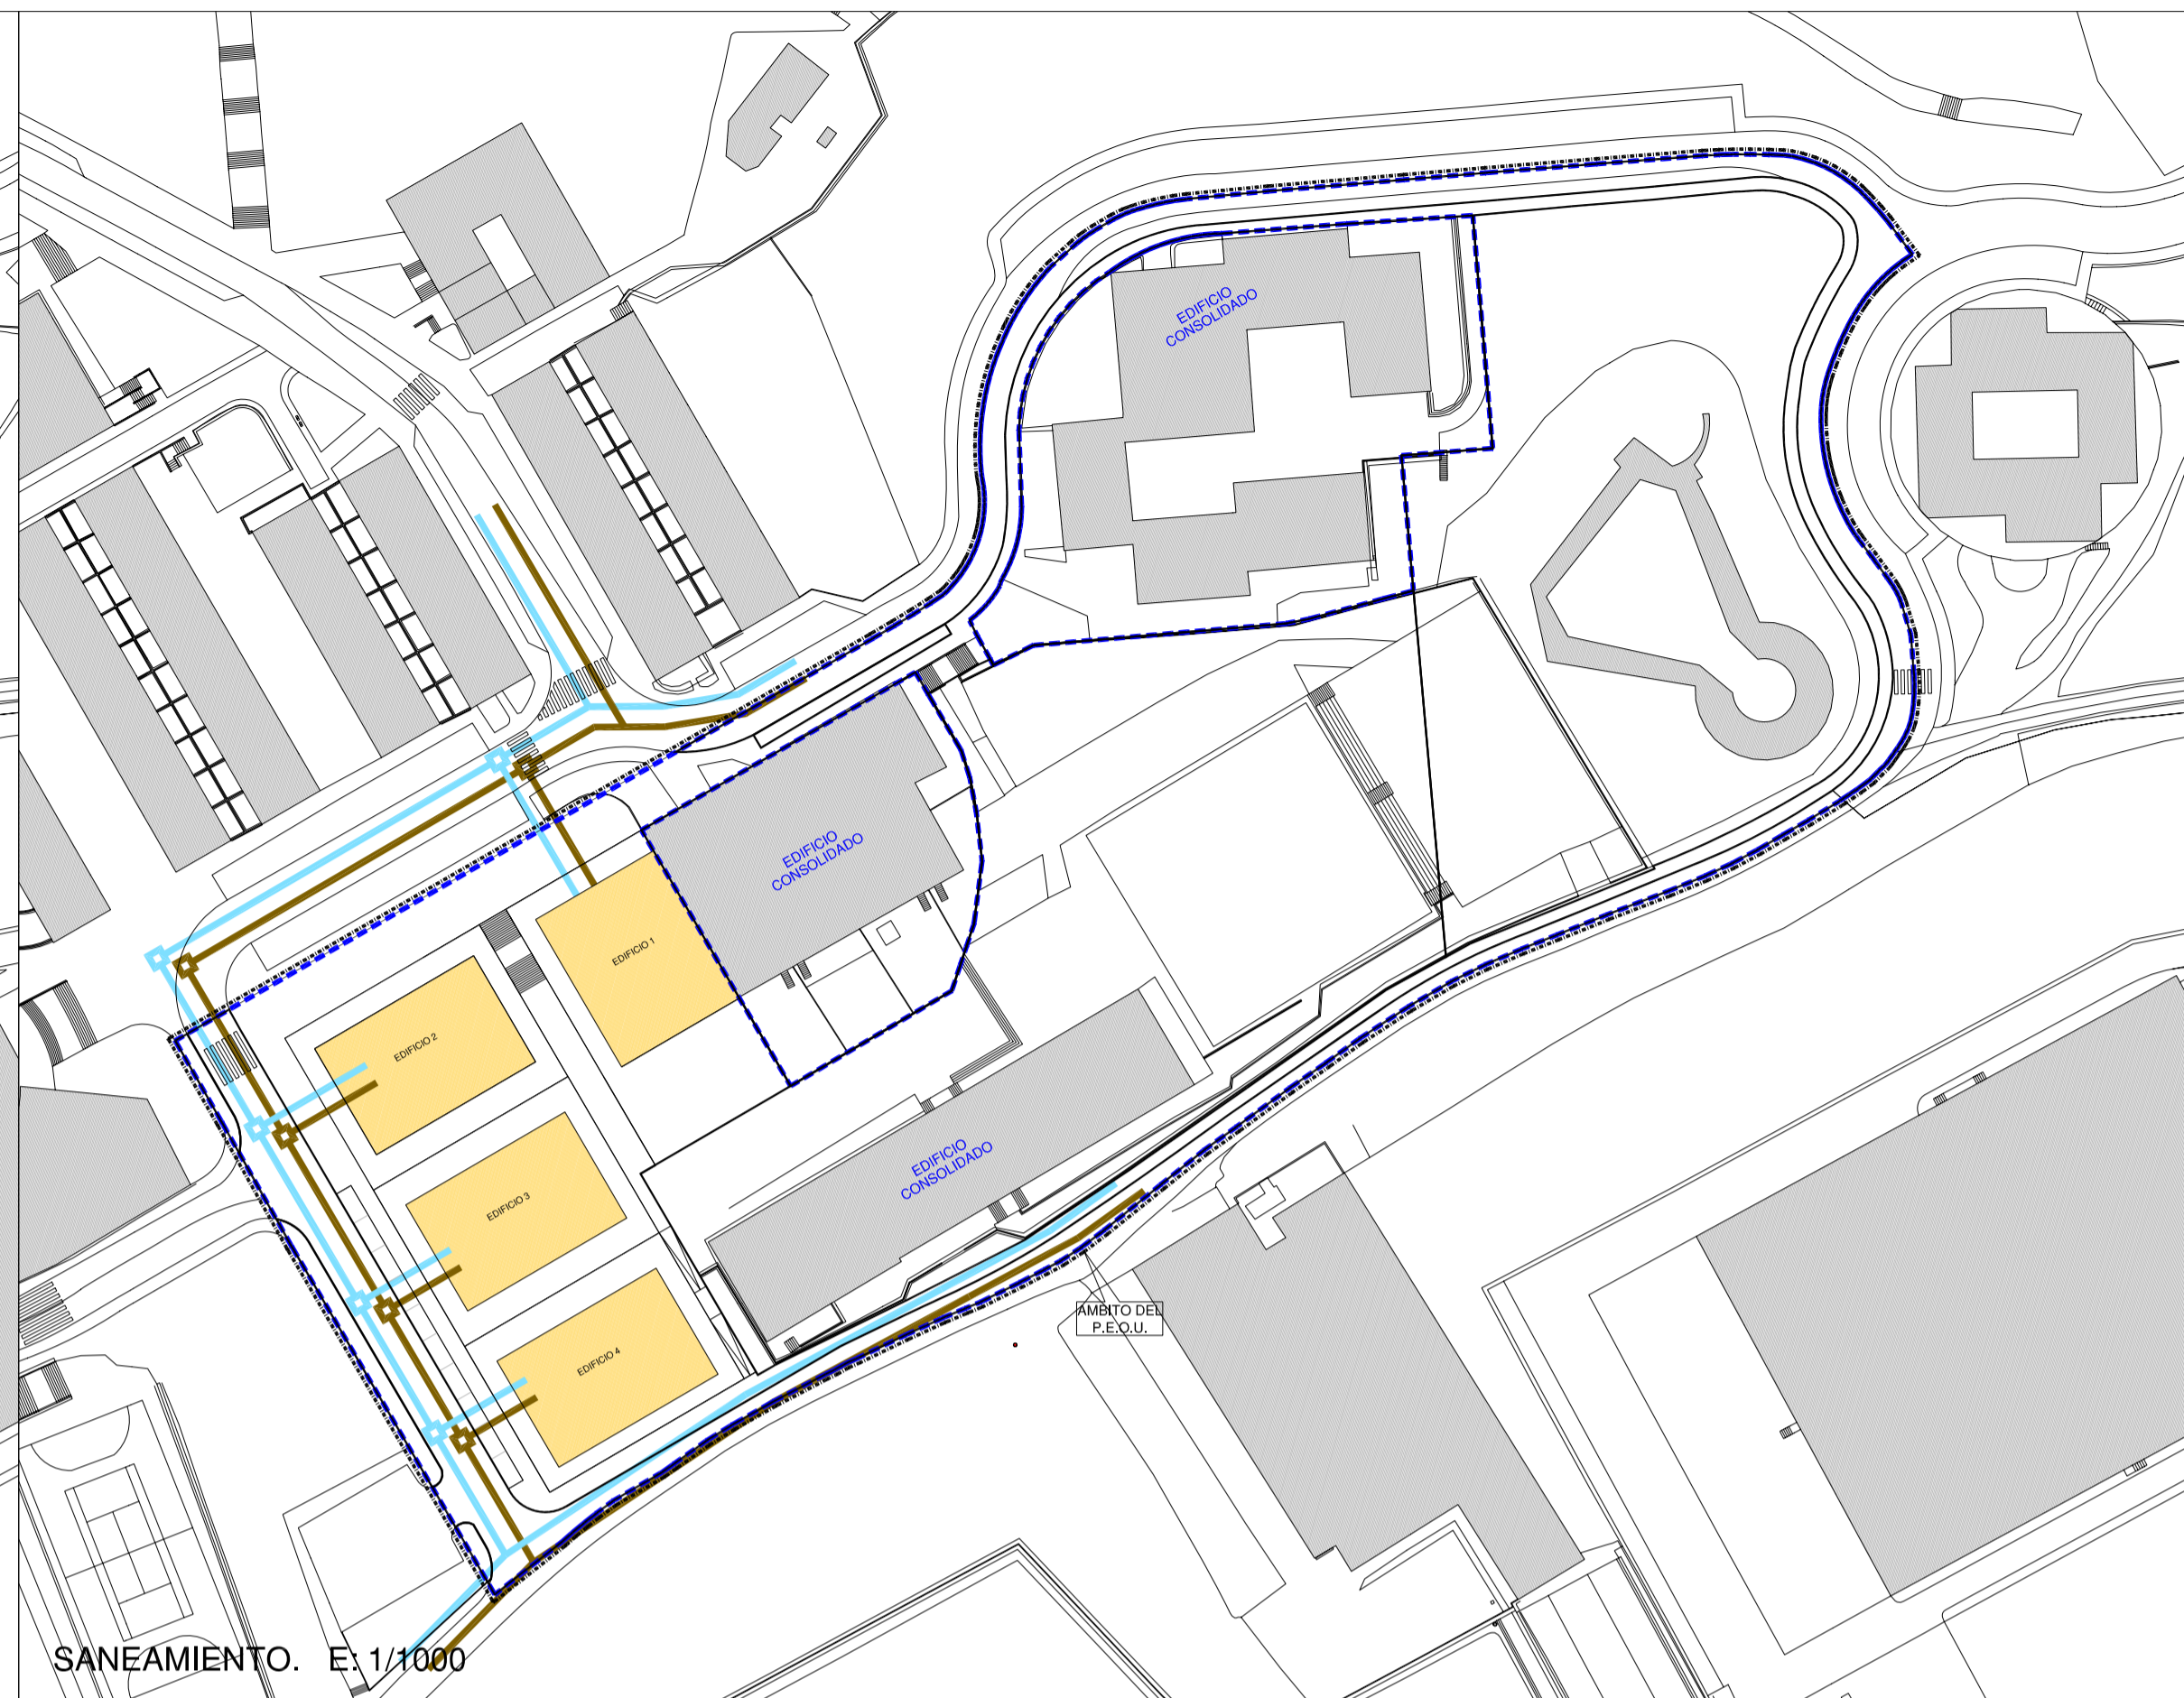

SANEAMIENTO. E: 1/1000

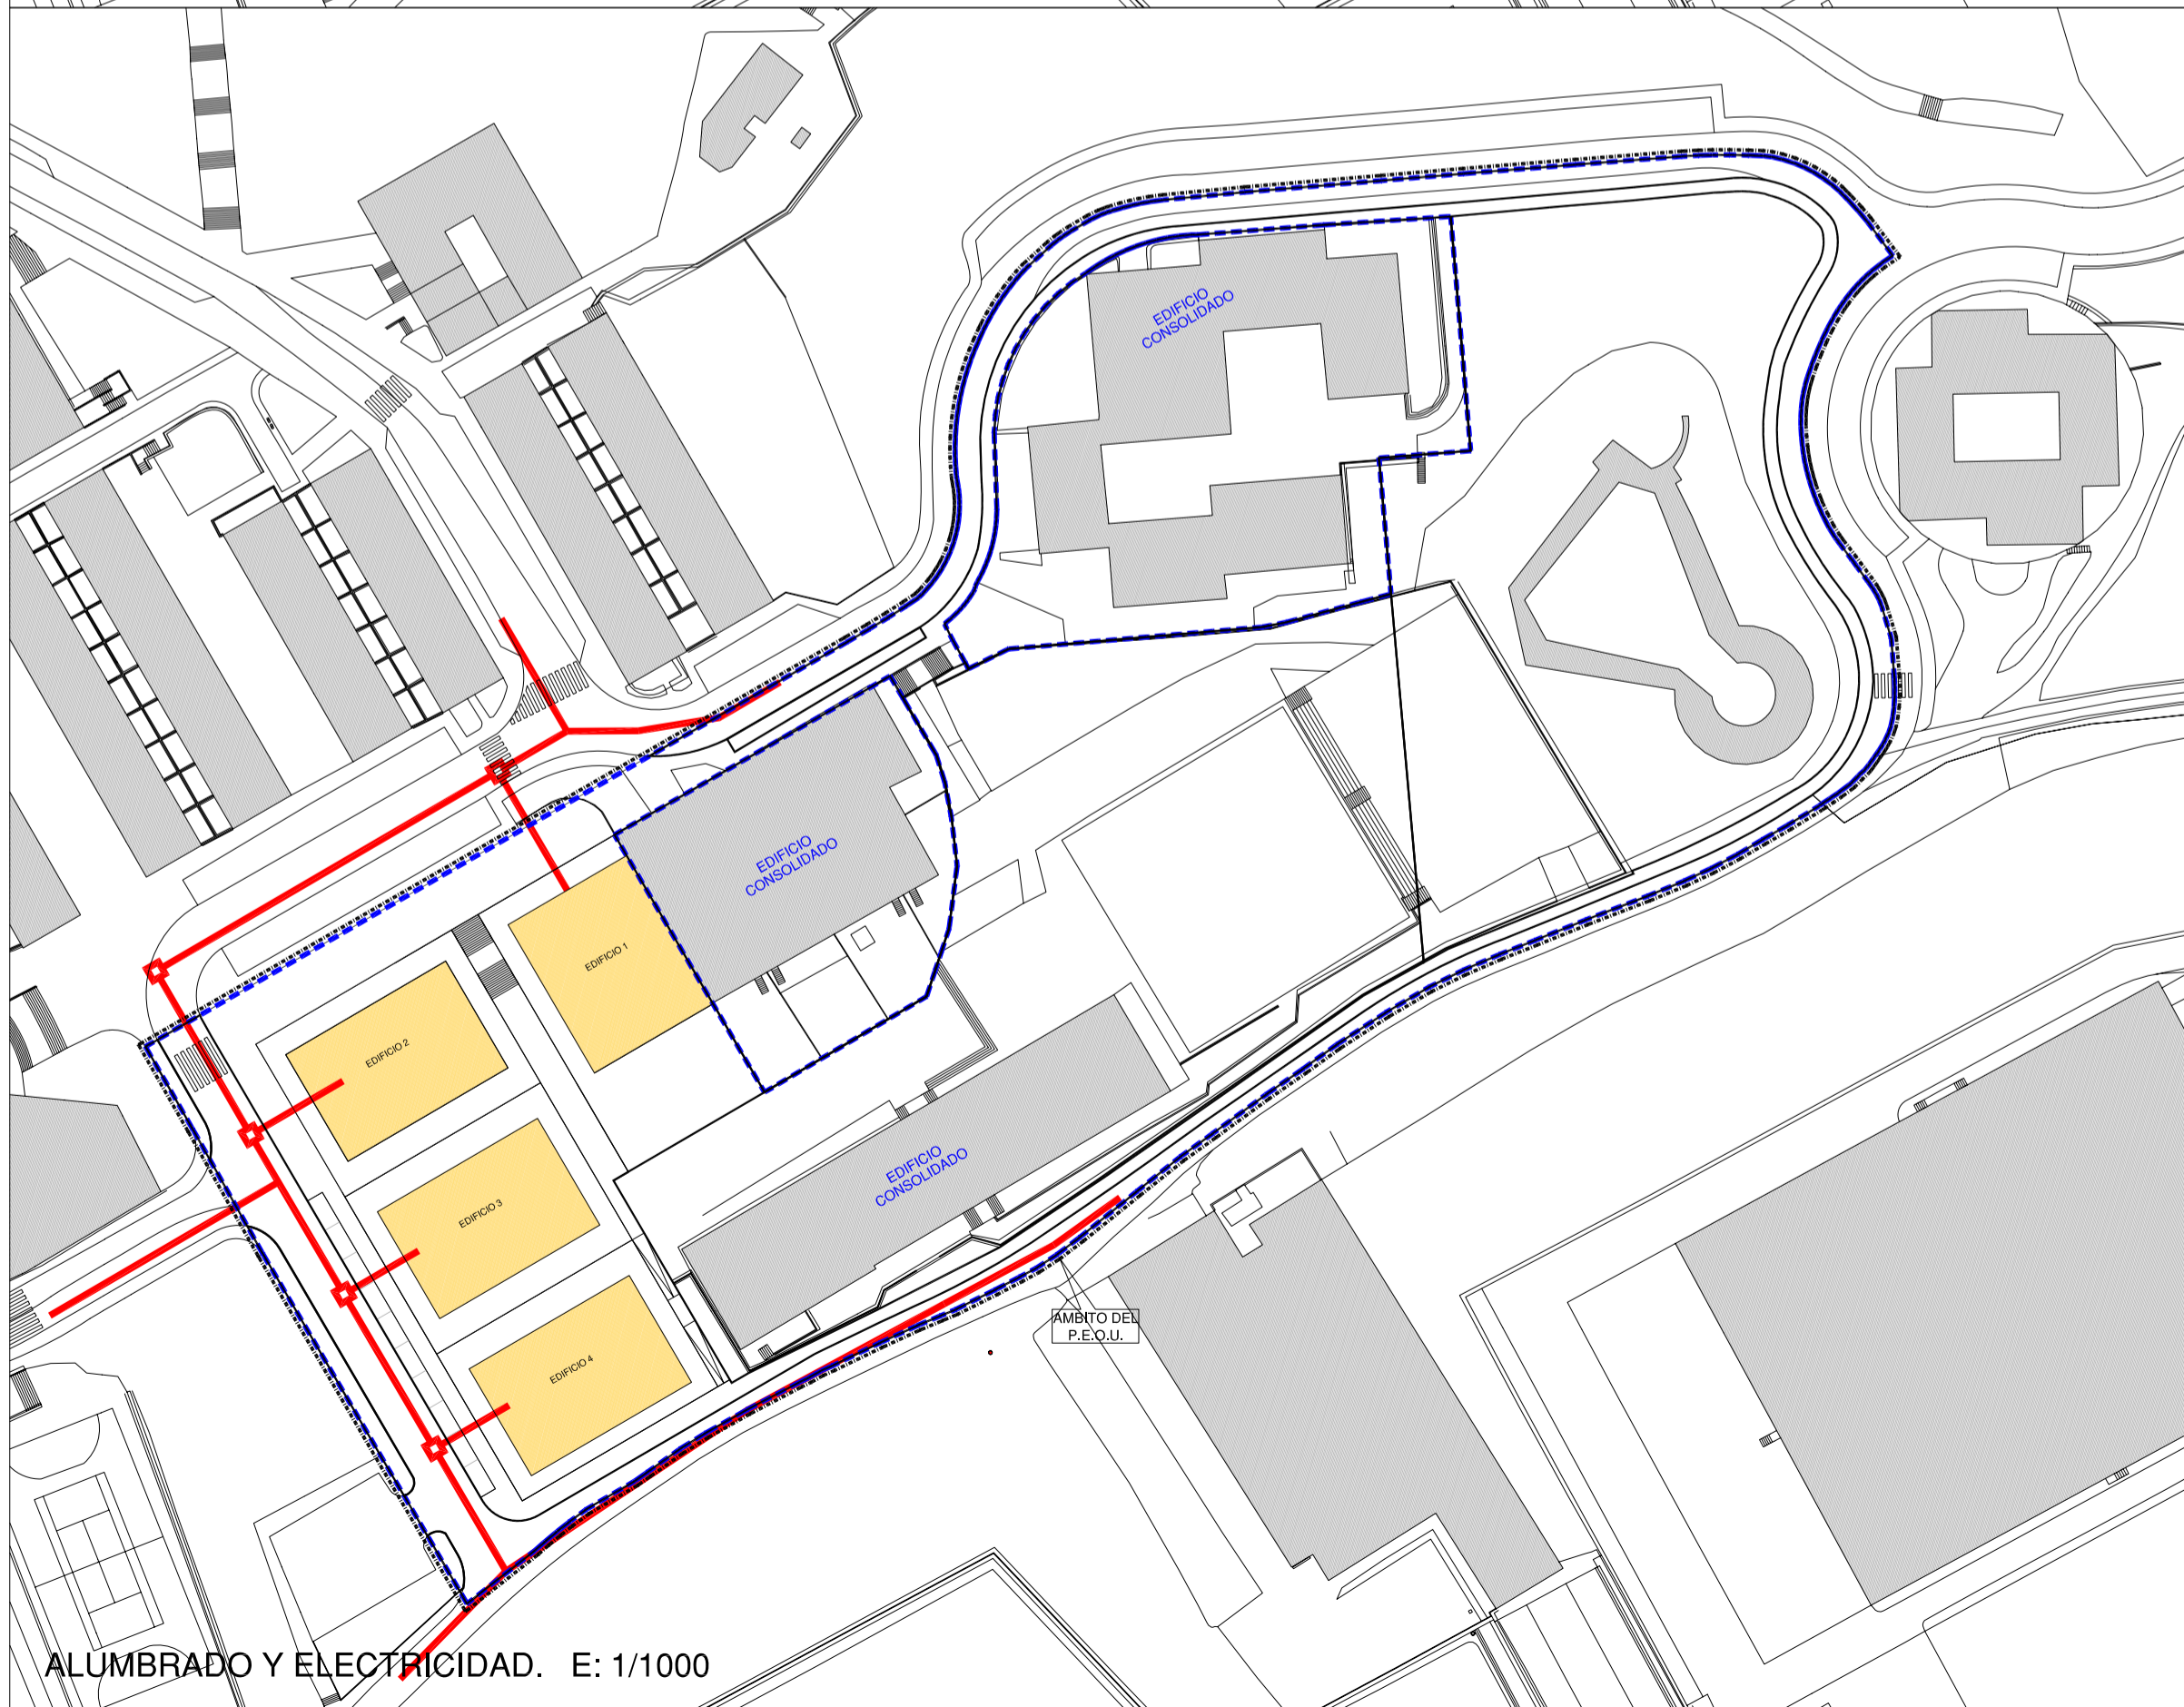


ALUMBRADO Y ELECTRICIDAD. E: 1/1000

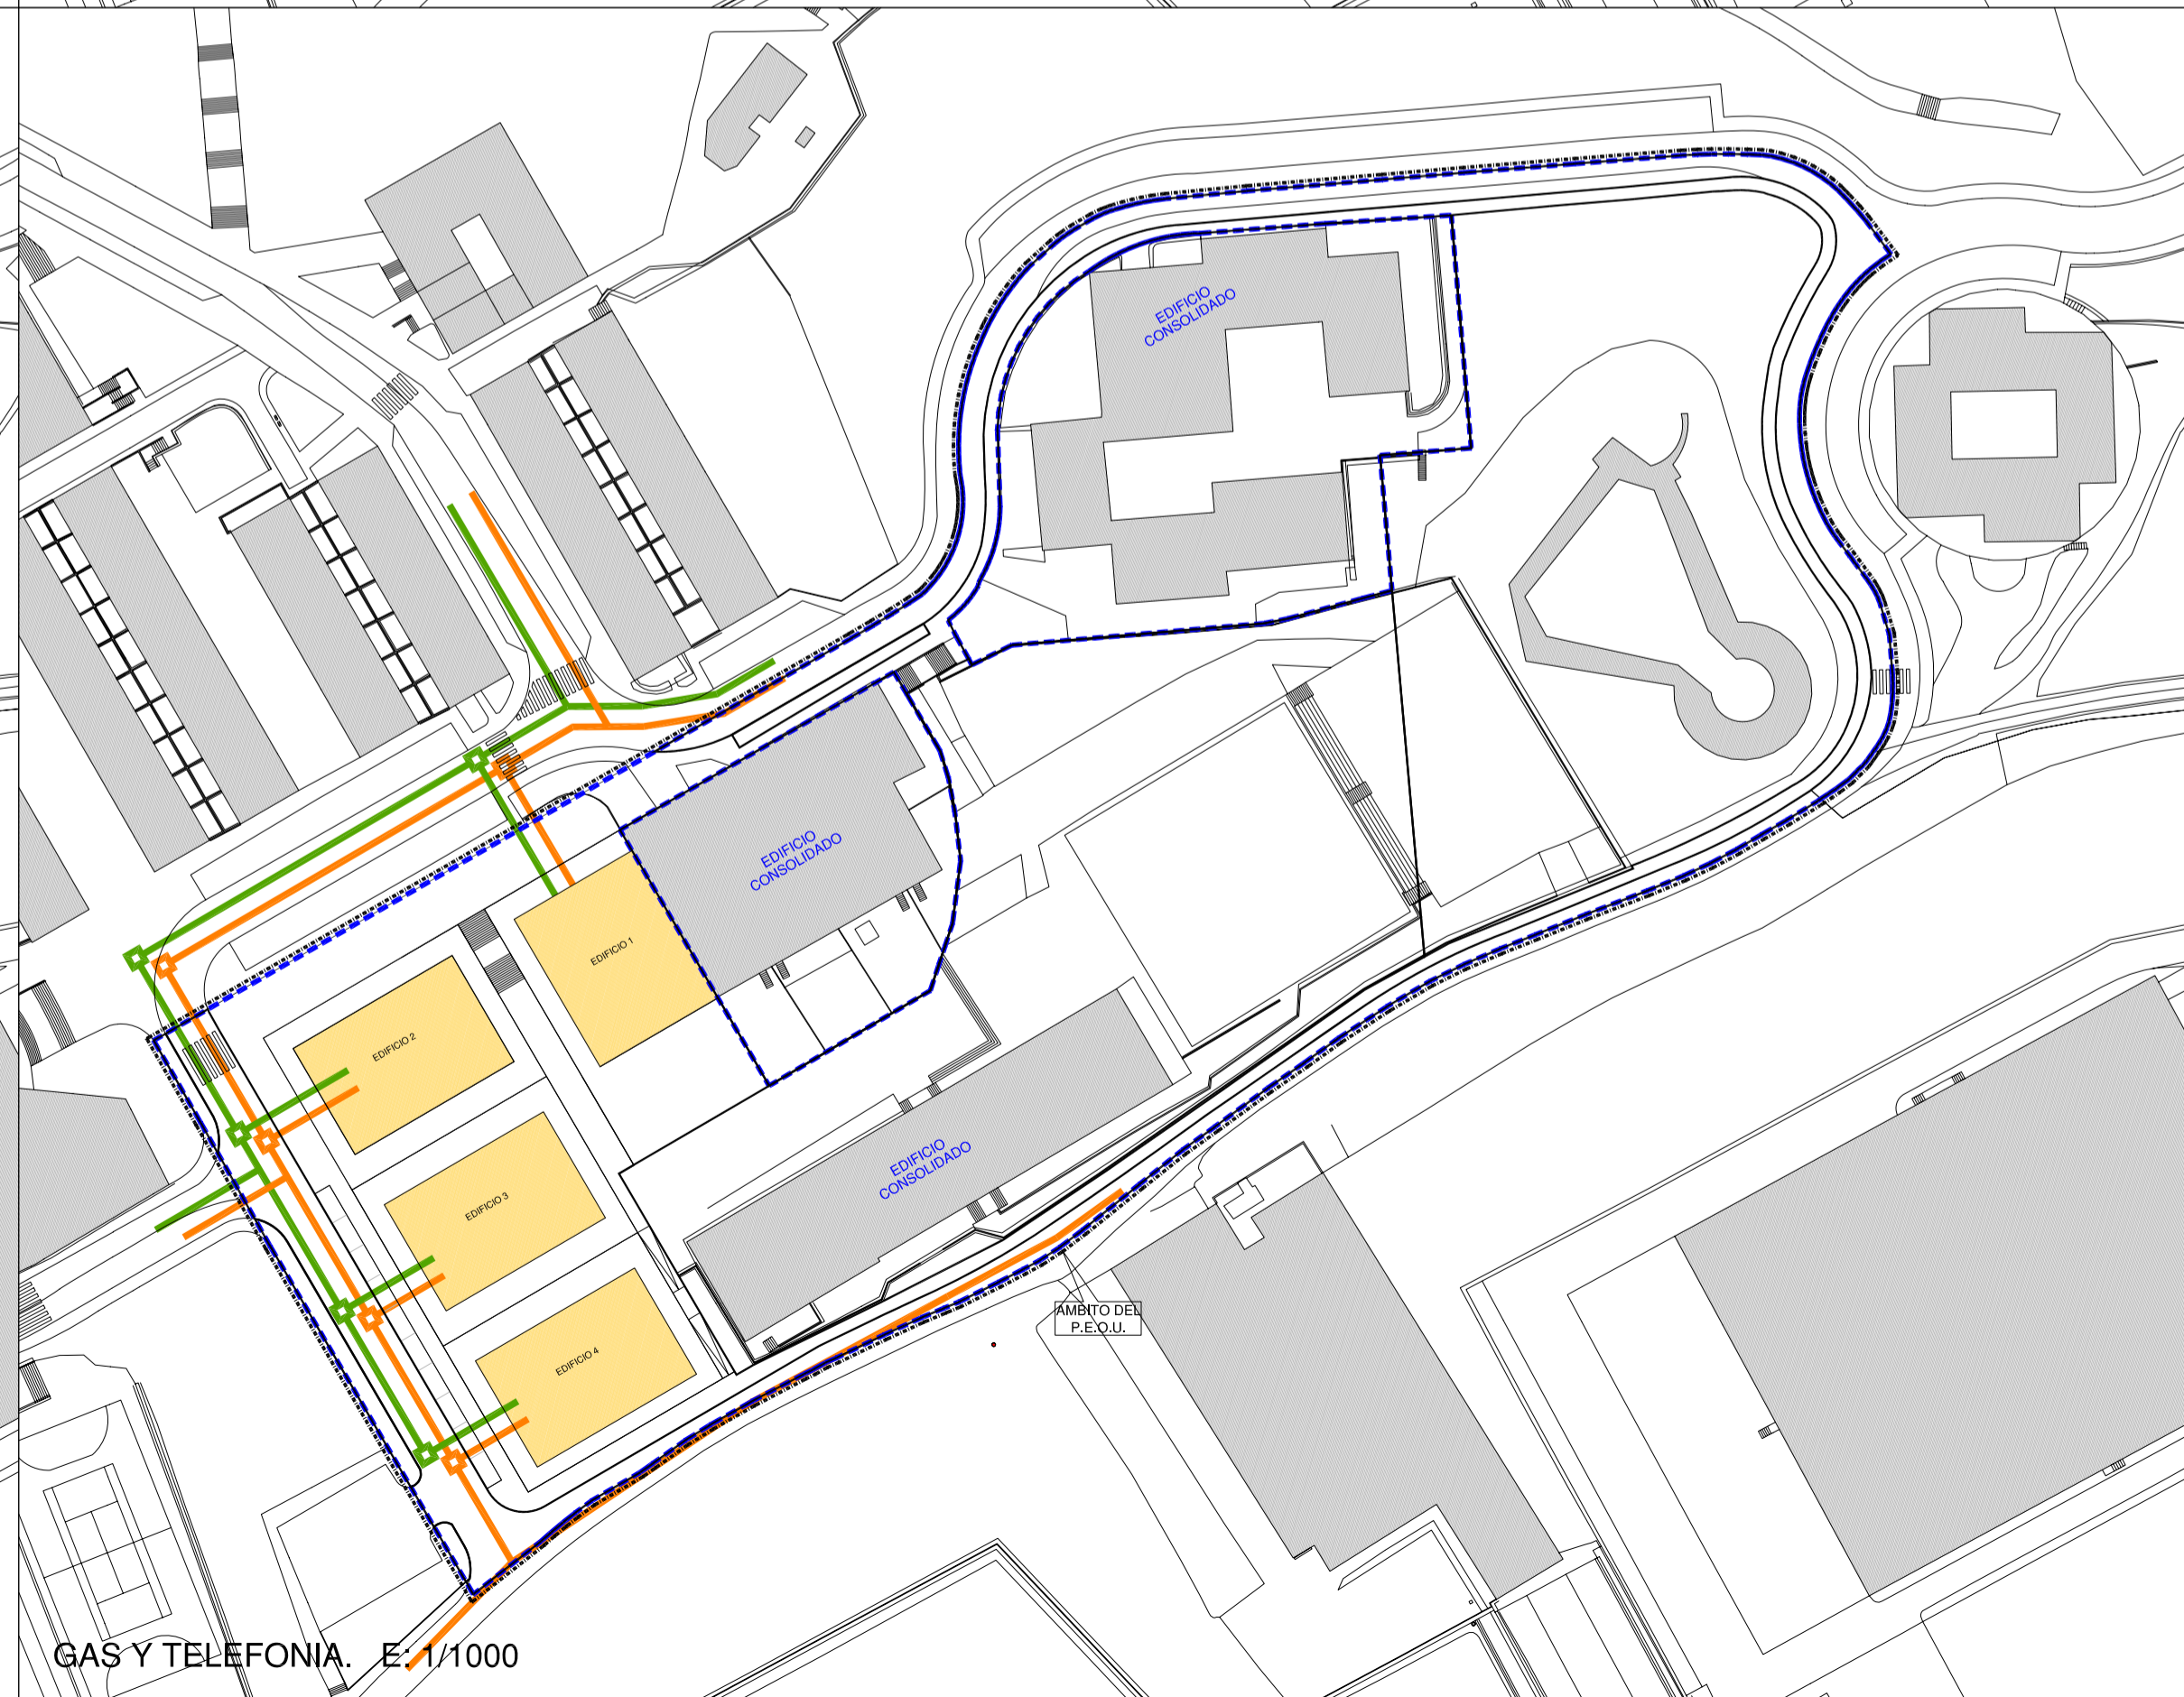


GAS Y TELEFONIA. E: 1/1000

RED DE SUMINISTRO DE AGUA	
	CONDUCCION PROPUESTA DE SUMINISTRO DE AGUA ARQUETA EN CRUCES Y CAMBIOS DE DIRECCIÓN
RED DE SANEAMIENTO	
	CONDUCCION PROPUESTA DE PLUVIALES ARQUETA EN CRUCES Y CAMBIOS DE DIRECCIÓN
	CONDUCCION PROPUESTA DE FECALES ARQUETA EN CRUCES Y CAMBIOS DE DIRECCIÓN
RED DE ELECTRICIDAD Y ALUMBRADO	
	CONDUCCION PROPUESTA DE ELECTRICIDAD Y ALUMBRADO ARQUETA EN CRUCES Y CAMBIOS DE DIRECCIÓN
RED DE GAS	
	CONDUCCION PROPUESTA DE GAS ARQUETA EN CRUCES Y CAMBIOS DE DIRECCIÓN
RED DE TELEFONIA	
	CONDUCCION PROPUESTA DE TELEFONIA ARQUETA EN CRUCES Y CAMBIOS DE DIRECCIÓN

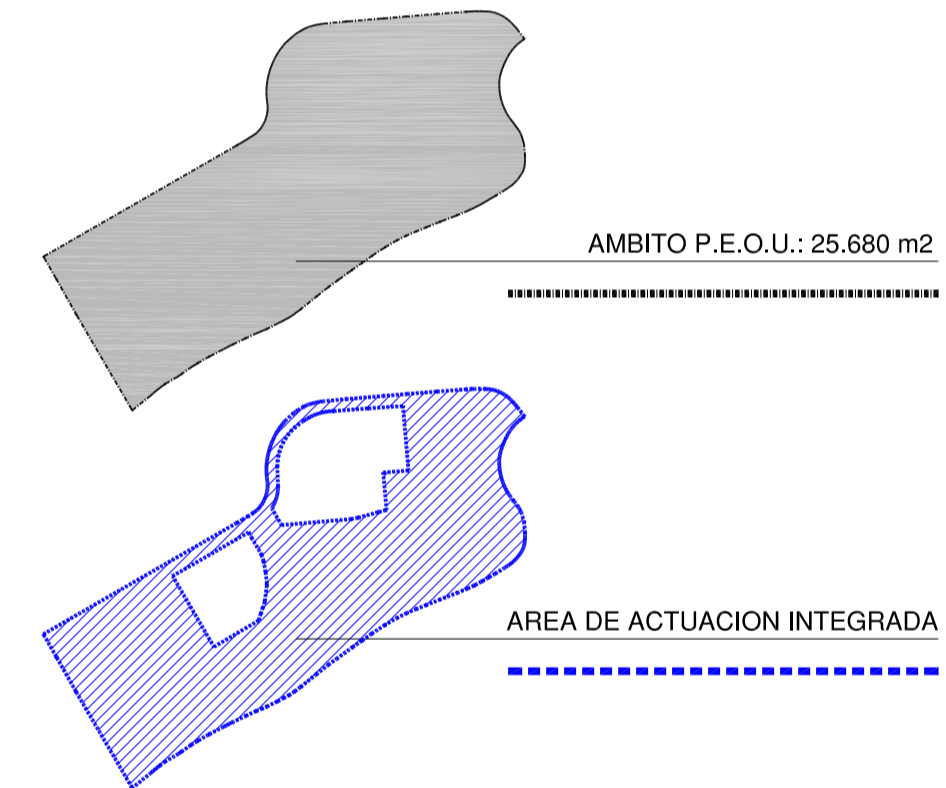

LEYENDA	
	LIMITE DEL AMBITO
	LIMITE DEL AREA DE ACTUACION INTEGRADA

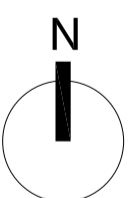

IRON

PLAN ESPECIAL DE ORDENACION URBANA

AMBITO 8.1.07.- GAZTELUZAHAR

PLANO / PLANOA	ESCALA	CODIGO
ESQUEMAS DE INFRAESTRUCTURAS PROPUESTAS	1/1000	P11
	FECHA	
	JUNIO DE 2007	
	MODIFICADO	
PROMOTOR	LETRADO	
JOSE M ^o GOIBURU	ANTONIO MATEOS	
ARQUITECTOS		
JAIME ÁBALOS GARCÍA	JOSE MANUEL ÁBALOS	

