


- DELIMITACION PARCELAS
 - DELIMITACION DE LA ZONA DE ACTUACION
 - AREA DE MOVIMIENTO
- NOMENCLATURA UTILIZADA EN CADA BLOQUE
- | | |
|-------|------------------|
| +23.5 | RASANTE P.B. |
| 20.6 | RASANTE CUBIERTA |
| 14.5 | Nº DE PLANTAS |

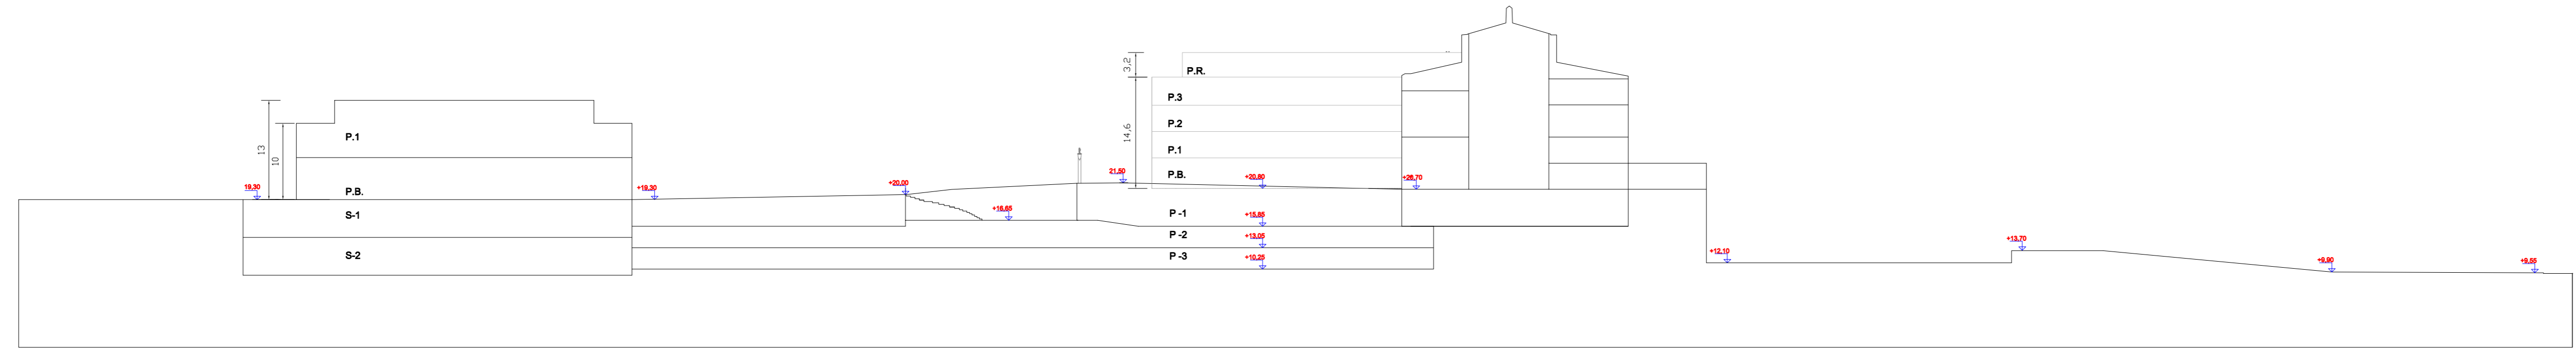


DOCUMENTO APROBACIÓN DEFINITIVA.-FEBRERO 2008

LERROKETAK ETA ALDATSAK / MUGIMENDU EREMUAK
ALINEACIONES Y RASANTES / AREAS DE MOVIMIENTO

P1

MODIFICACION DEL PLAN GENERAL DE IRUN: AMBITOS
 5.3.11: SAN JUAN-ETXEANDIA Y 5.3.16: SAN MARCIAL-PLAZA SAN JUAN

E: 1/500



irun

MODIFICACION Nº18

2008KO OTSAILA / FEBRERO DE 2008

UZCANGA ARQUITECTOS S.L.

LUIS UZCANGA,
ALMUDENA GRANDIO

