


LEYENDA			
-----	AMBITO DEL P.E.O.U. TOTAL 26.680 M ²		PUBLICO EN SUPERFICIE: VALIDAD Y ESTANCIA DE PEATONES PRIVADO BAJO PASANTE: GARAJES EN SUBSUELO
---	LIMITE PARCELAS		EQUIPAMIENTO ESCOLAR PUBLICO
	EDIFICIOS EXISTENTES		ESPACIO LIBRE. JARDINES PUBLICOS
-38.50	COTAS PROPUESTA DE ORDENACION		ESPACIO LIBRE PUBLICO. ACERA
	EDIFICACION PROPUESTA		VIARIO LOCAL URBANO
	EDIFICACION CONSOLIDADA		VIARIO APARCAMIENTO
	ESPACIO LIBRE PRIVADO		

NOTA:
SE DEFINE UN AREA DE MOVIMIENTO PARA LOS EDIFICIOS 2 Y 3 QUE PERMITA SU EJECUCION COMO UN UNICO EDIFICIO O COMO DOS EDIFICIOS INDEPENDIENTES.

LEYENDA:
PROPIETA DE OCUPACION NO VINCULANTE
AREA DE MOVIMIENTO
PARCELA

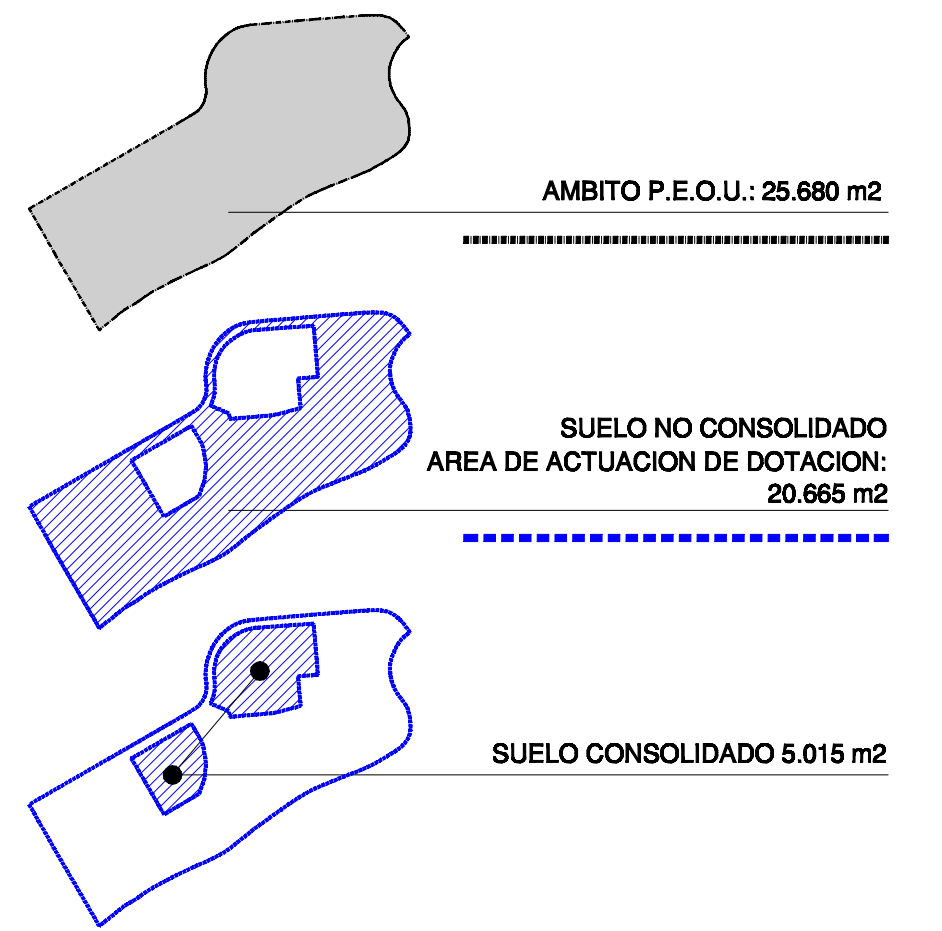

TEXTO REFUNDIDO PARA LA APROBACION DEFINITIVA

IRUN

PLAN ESPECIAL DE ORDENACION URBANA

AMBITO 8.1.07.- GAZTELUZAHAR

PLANO	ESCALA 1/500	CODIGO
ORDENACION PROPUESTA SUPERPUETO CON TOPOGRAFICO DE ESTADO ACTUAL	FECHA JUNIO DE 2008 MODIFICADO	P04

PROMOTOR JOSE M ^o GOIBURU	LETRADO ANTONIO MATEOS	 <small>ábalosarquitectos</small> <small>Planos: María R. y F. S. 2002. Creados en software 1403 207 100 1403 207 002 www.abalosarquitectos.com</small>
ARQUITECTOS JAIME ÁBALOS GARCÍA	JOSE MANUEL ÁBALOS	