


INDICACION DE SECCIONES



NOTA:  
SE DEFINE UN AREA DE MOVIMIENTO PARA LOS EDIFICIOS 2 Y 3 QUE PERMITA SU EJECUCION COMO UN UNICO EDIFICIO O COMO DOS EDIFICIOS INDEPENDIENTES.

LEYENDA:  
PROPIETA DE OCUPACION NO VINCULANTE  
AREA DE MOVIMIENTO  
PARCELA

ALZADO 1 E: 1/250

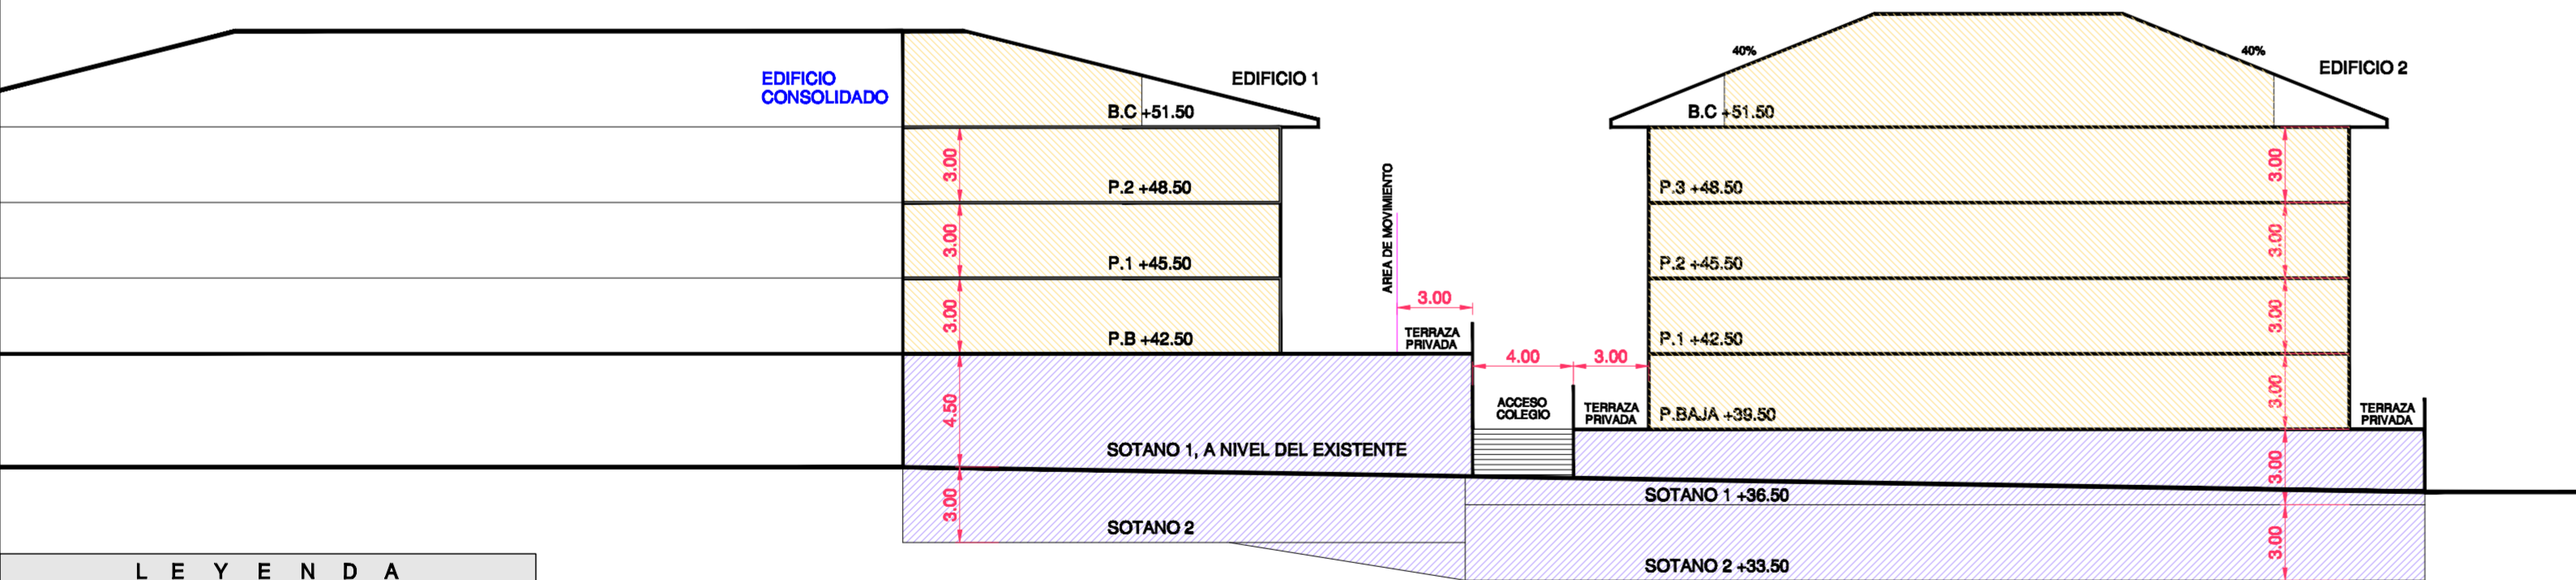

ALZADO 2 E: 1/250

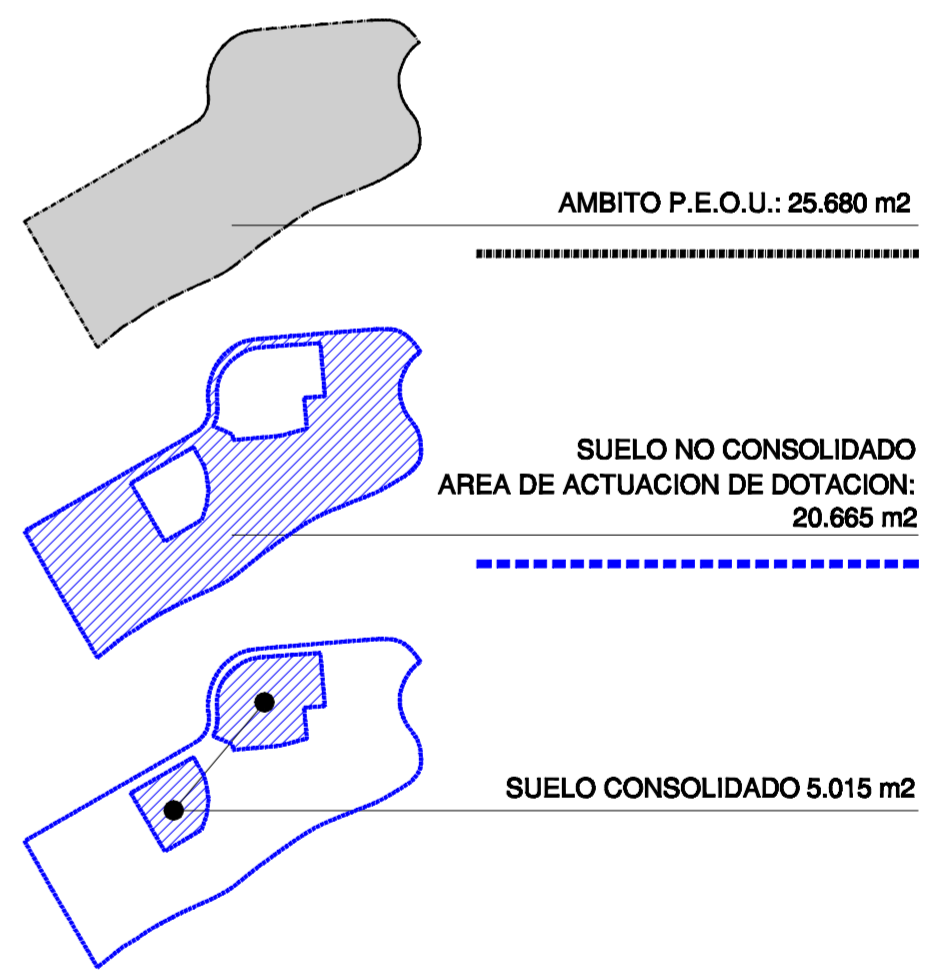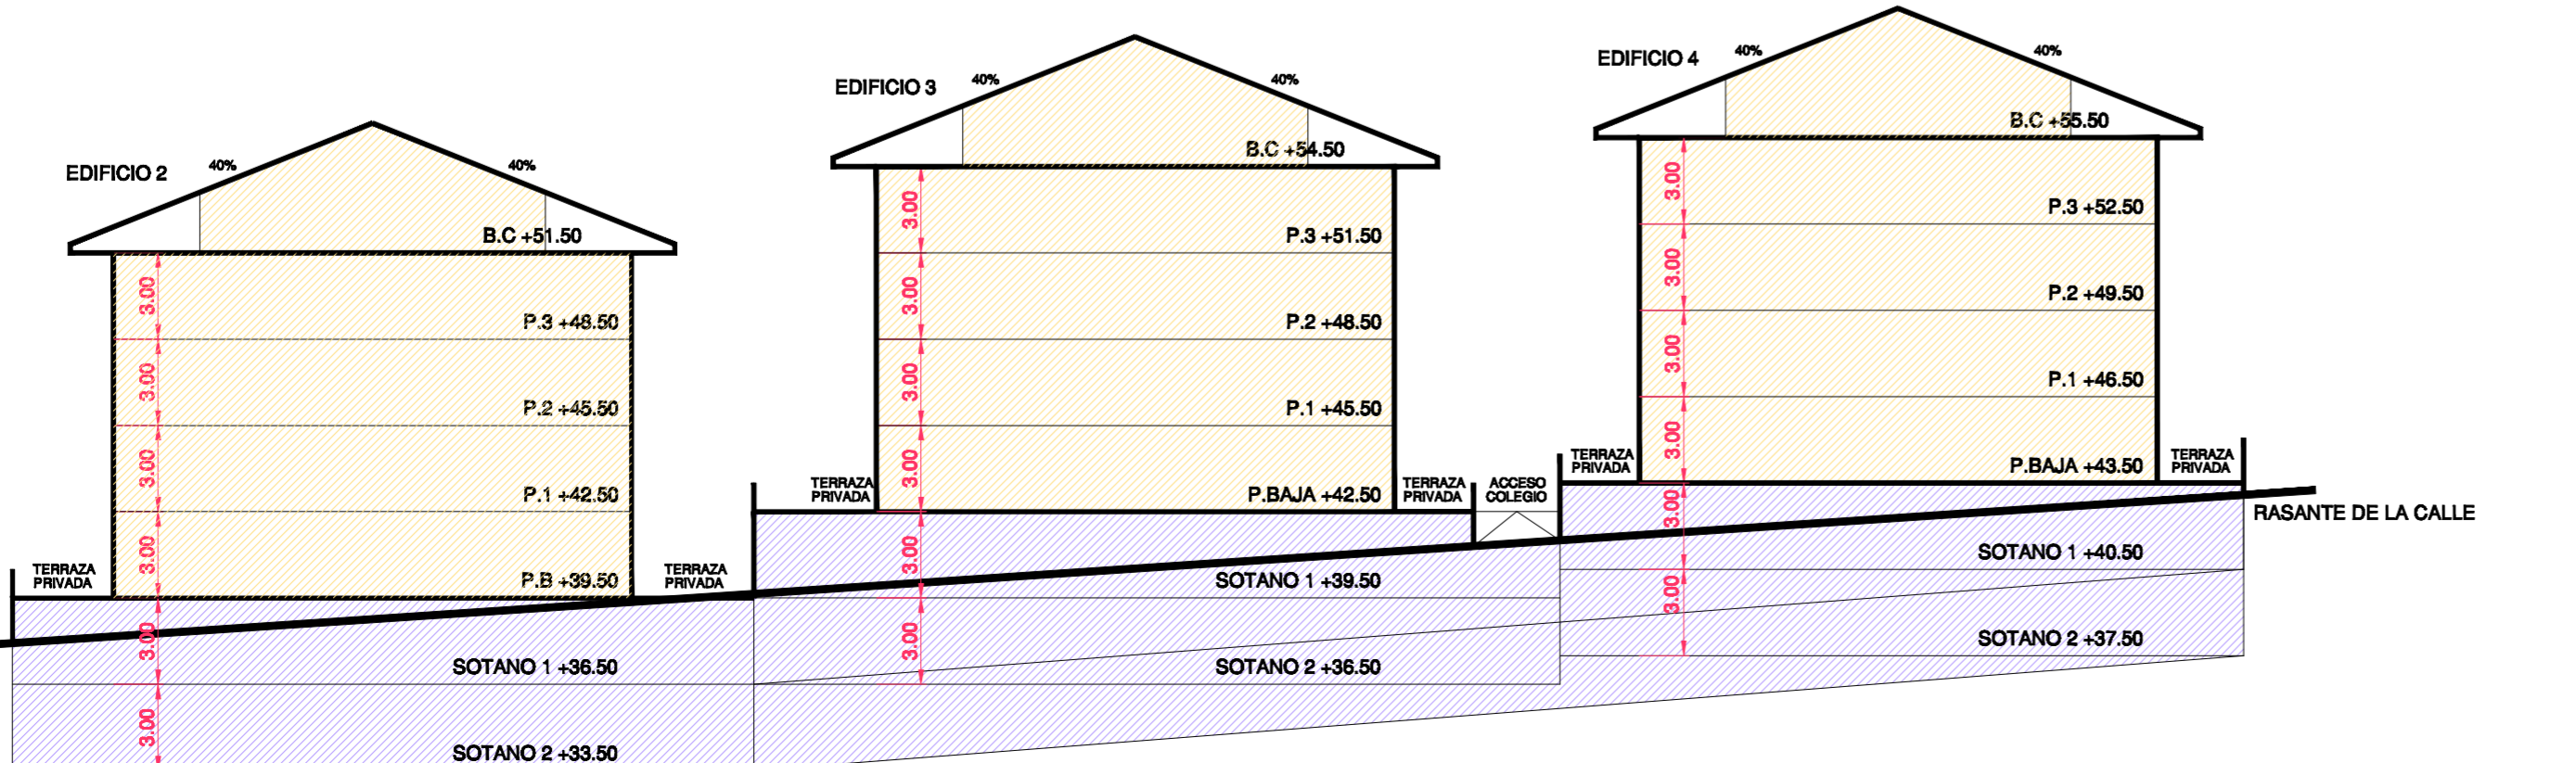

TEXTO REFUNDIDO PARA LA APROBACION DEFINITIVA

IRUN

PLAN ESPECIAL DE ORDENACION URBANA  
AMBITO 8.1.07.- GAZTELUZAHAR

|   |            |        |
|---|------------|--------|
| PLANO   | ESCALA     | CODIGO |
| IDEA DE VOLUMETRIA DE LA ORDENACION PROPUESTA<br>IDEA DE SECCIONES DE LA ORDENACION PROPUESTA | 1/250      | P10    |
|   | FECHA      |        |
|   | MODIFICADO |        |

PROMOTOR: JOSE Mª GOIBURU  
LETRADO: ANTONIO MATEOS  
ARQUITECTOS: JAIME ÁBALOS GARCÍA, JOSE MANUEL ÁBALOS

ábalosarquitectos  
Pº nº 1001, calle 11, nº 6, 2º A. 48100 Zamudio (Vizcaya) España  
943 327 100 / 943 327 822 www.abalosarquitectos.net