


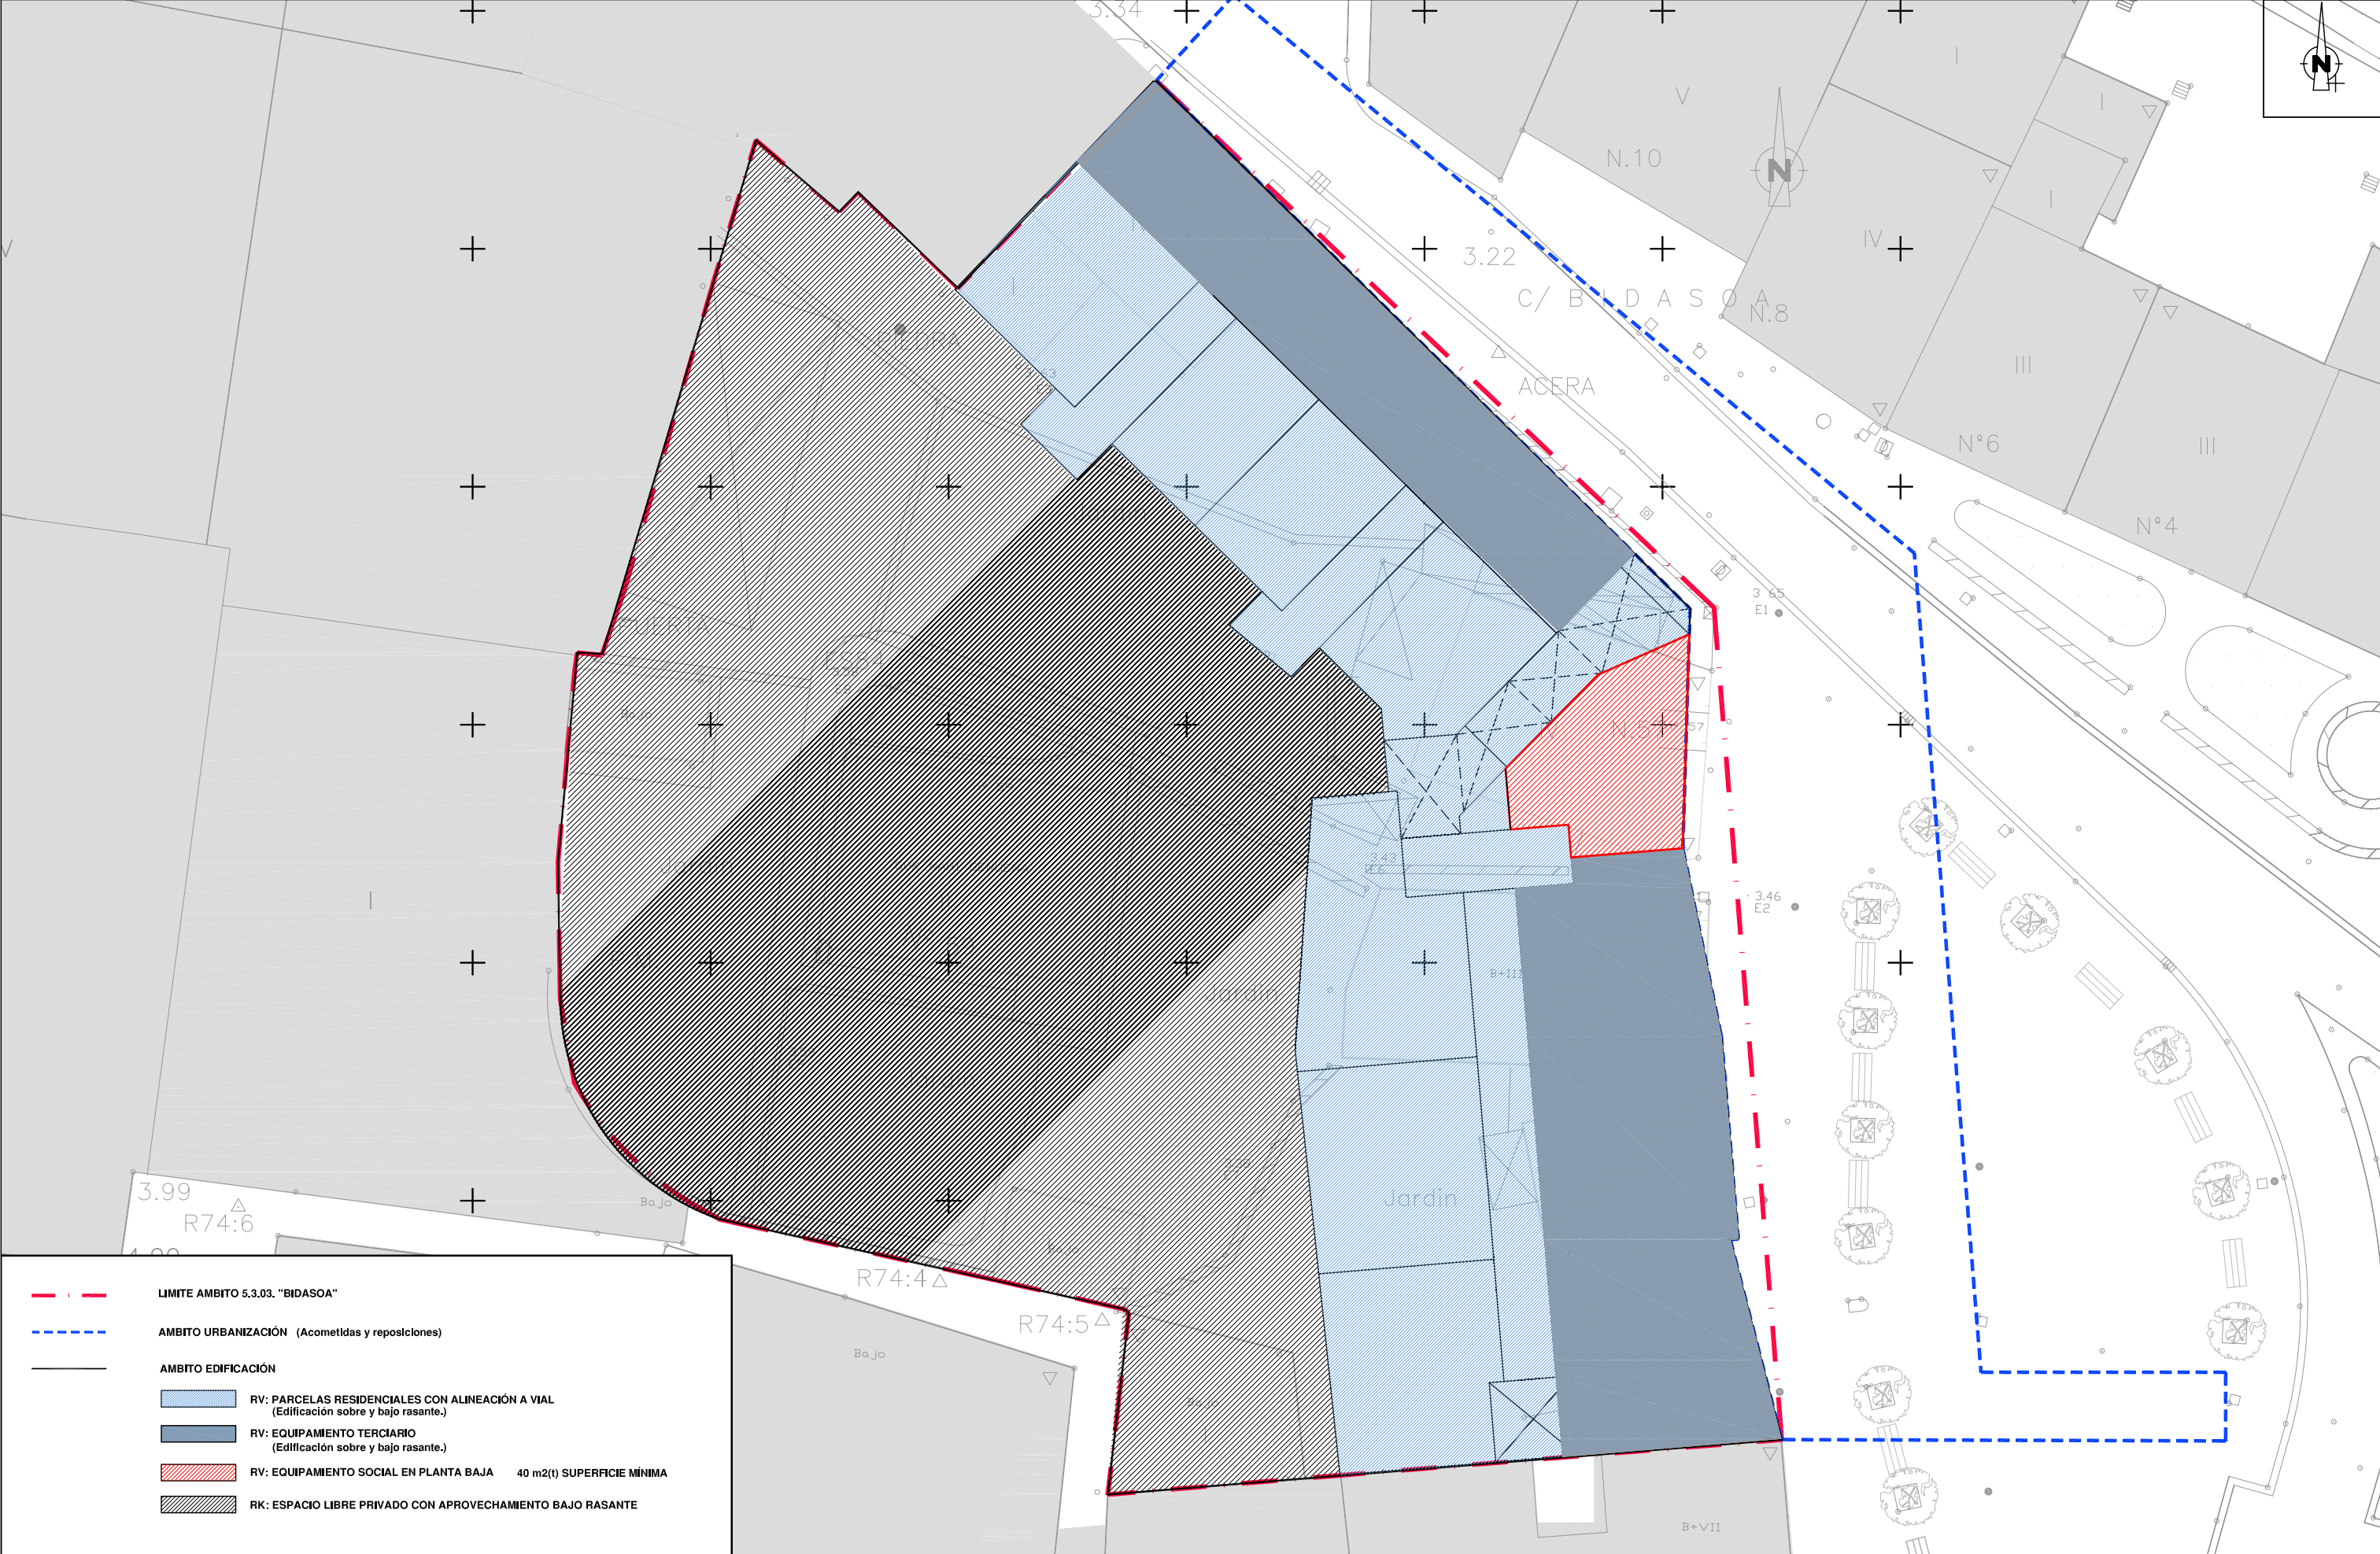

TÉRMINO MUNICIPALUDAL-MUGARTEA		EQUIPO REDACTORTALDE IDAZLEA		TEXTOREFUNDIDOERABERRITUTAKO IDAZKERA		PROMOTORIRUNURPI S.L.		ERAGILEA		FECHA		ESCALA		NUM.	
IRUN		PATXI GASTAMINZA SANTA COLOMAARQUITECTO		PROGRAMA DE ACTUACIÓN URBANIZADORA DEL ÁMBITO 5.3.03. "BIDASOA" DE IRUN		PLANO		OINPLANOA		JULIO 2.007UZTAILA		1:250		1.4	
		estudioUrgari		IRUNGO 5.3.03. "BIDASOA" EREMUAREN HIRIGINTZA-EKINTZARAKO EGITARAUA		AMBITO DE URBANIZACIÓN Y EDIFICACIÓN. HIRIGINTZA ETA ERAIKUNTZA EREMUA.				DATA		NEURRIA		ZBK.	