

**ÁREA DE INTERVENCIÓN**  
**NUEVA ORDENACIÓN**  
**EDIFICACIÓN CONSOLIDADA**


**PLUVIALES**  
**RED DE CONDUCTOS**  
**ACOMETIDA**  
**POZO DE REGISTRO TAPA CIRCULAR**  
**POZO DE REGISTRO TAPA CUADRADA**  
**SUMIDERO**  
**BAJANTE**

**FECALES**  
**RED DE CONDUCTOS**  
**ACOMETIDA**  
**POZO DE REGISTRO TAPA CIRCULAR**  
**POZO DE REGISTRO TAPA CUADRADA**  
**SUMIDERO**  
**BAJANTE**

**RED UNITARIA**  
**RED DE CONDUCTOS**  
**ACOMETIDA**  
**POZO DE REGISTRO TAPA CIRCULAR**  
**POZO DE REGISTRO TAPA CUADRADA**  
**SUMIDERO**  
**BAJANTE**

**SANEAMIENTO A ELIMINAR**  
**CONDUCTOS A ELIMINAR**  
**ACOMETIDA A ELIMINAR**  
**POZO DE REGISTRO TAPA CIRCULAR A ELIMINAR**  
**POZO DE REGISTRO TAPA CUADRADA A ELIMINAR**  
**BAJANTE A ELIMINAR**

**RED NUEVA**  
**NUEVA RED DE CONDUCTOS DE PVC. Y HG.**  
**NUEVA ACOMETIDA**  
**NUEVO POZO DE REGISTRO TAPA CIRCULAR**  
**NUEVO POZO DE REGISTRO TAPA CUADRADA**  
**F AGUAS FECALES**  
**P AGUAS PLUVIALES**  
**U AGUA UNITARIA**

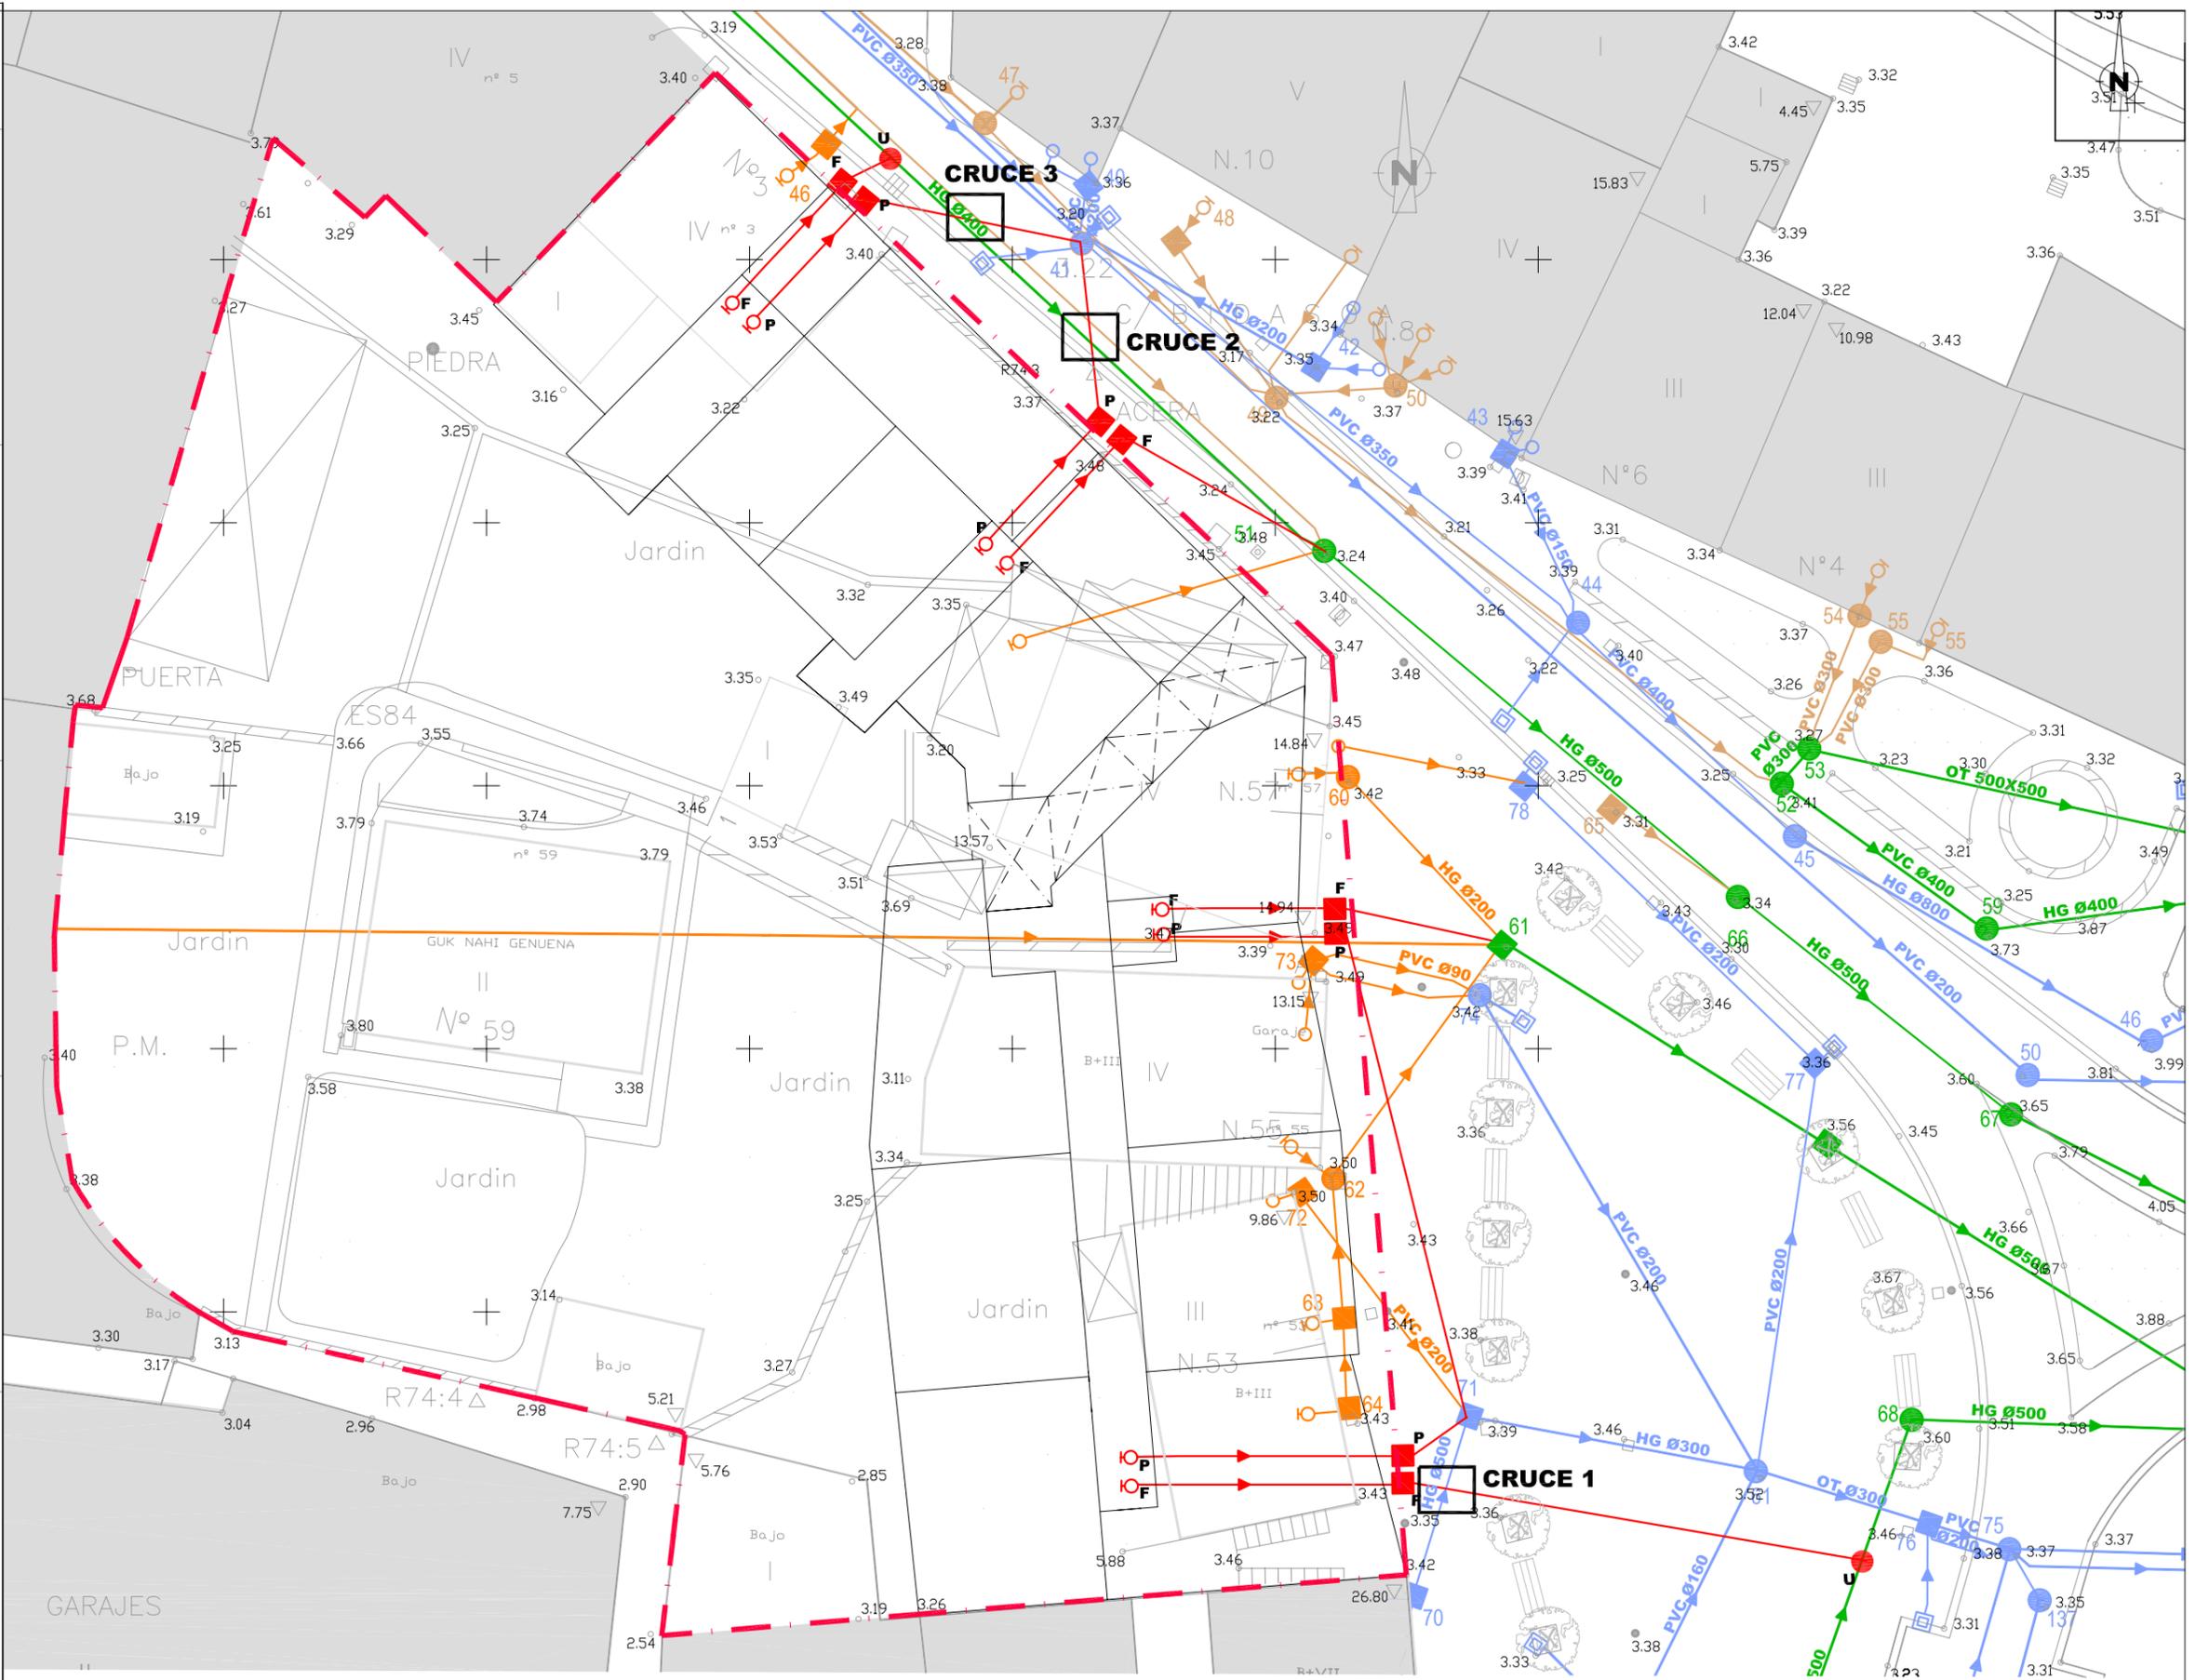

**NOTA: Los cruces con las redes existentes y la red de fecales se estudiarán en el Proyecto de Obras de Urbanización.**

TÉRMINO MUNICIPAL	UDAL-MUGARTEA	EQUIPO REDACTOR	TALDE IDAZLEA	TEXTO REFUNDIDO	ERABERRITUTAKO IDAZKERA	PROMOTOR	IRUNURPI S.L.	ERAGILEA	FECHA	ESCALA	NUM.
<b>IRUN</b>		PATXI GASTAMINZA SANTA COLOMA ARQUITECTO		<b>PROGRAMA DE ACTUACIÓN URBANIZADORA DEL ÁMBITO 5.3.03. "BIDASOA" DE IRUN</b>		PLANO	<b>INFRAESTRUCTURAS. RED DE SANEAMIENTO Y DRENAJE. AZPIEGITURAK. UR-ZIKIN ETA EURI-UREN SAREA.</b>	OINPLANOA	JULIO 2.007 UZTAILA	1:250	2.3
									DATA	NEURRIA	ZBK