




ESQUEMA SANEAMIENTO

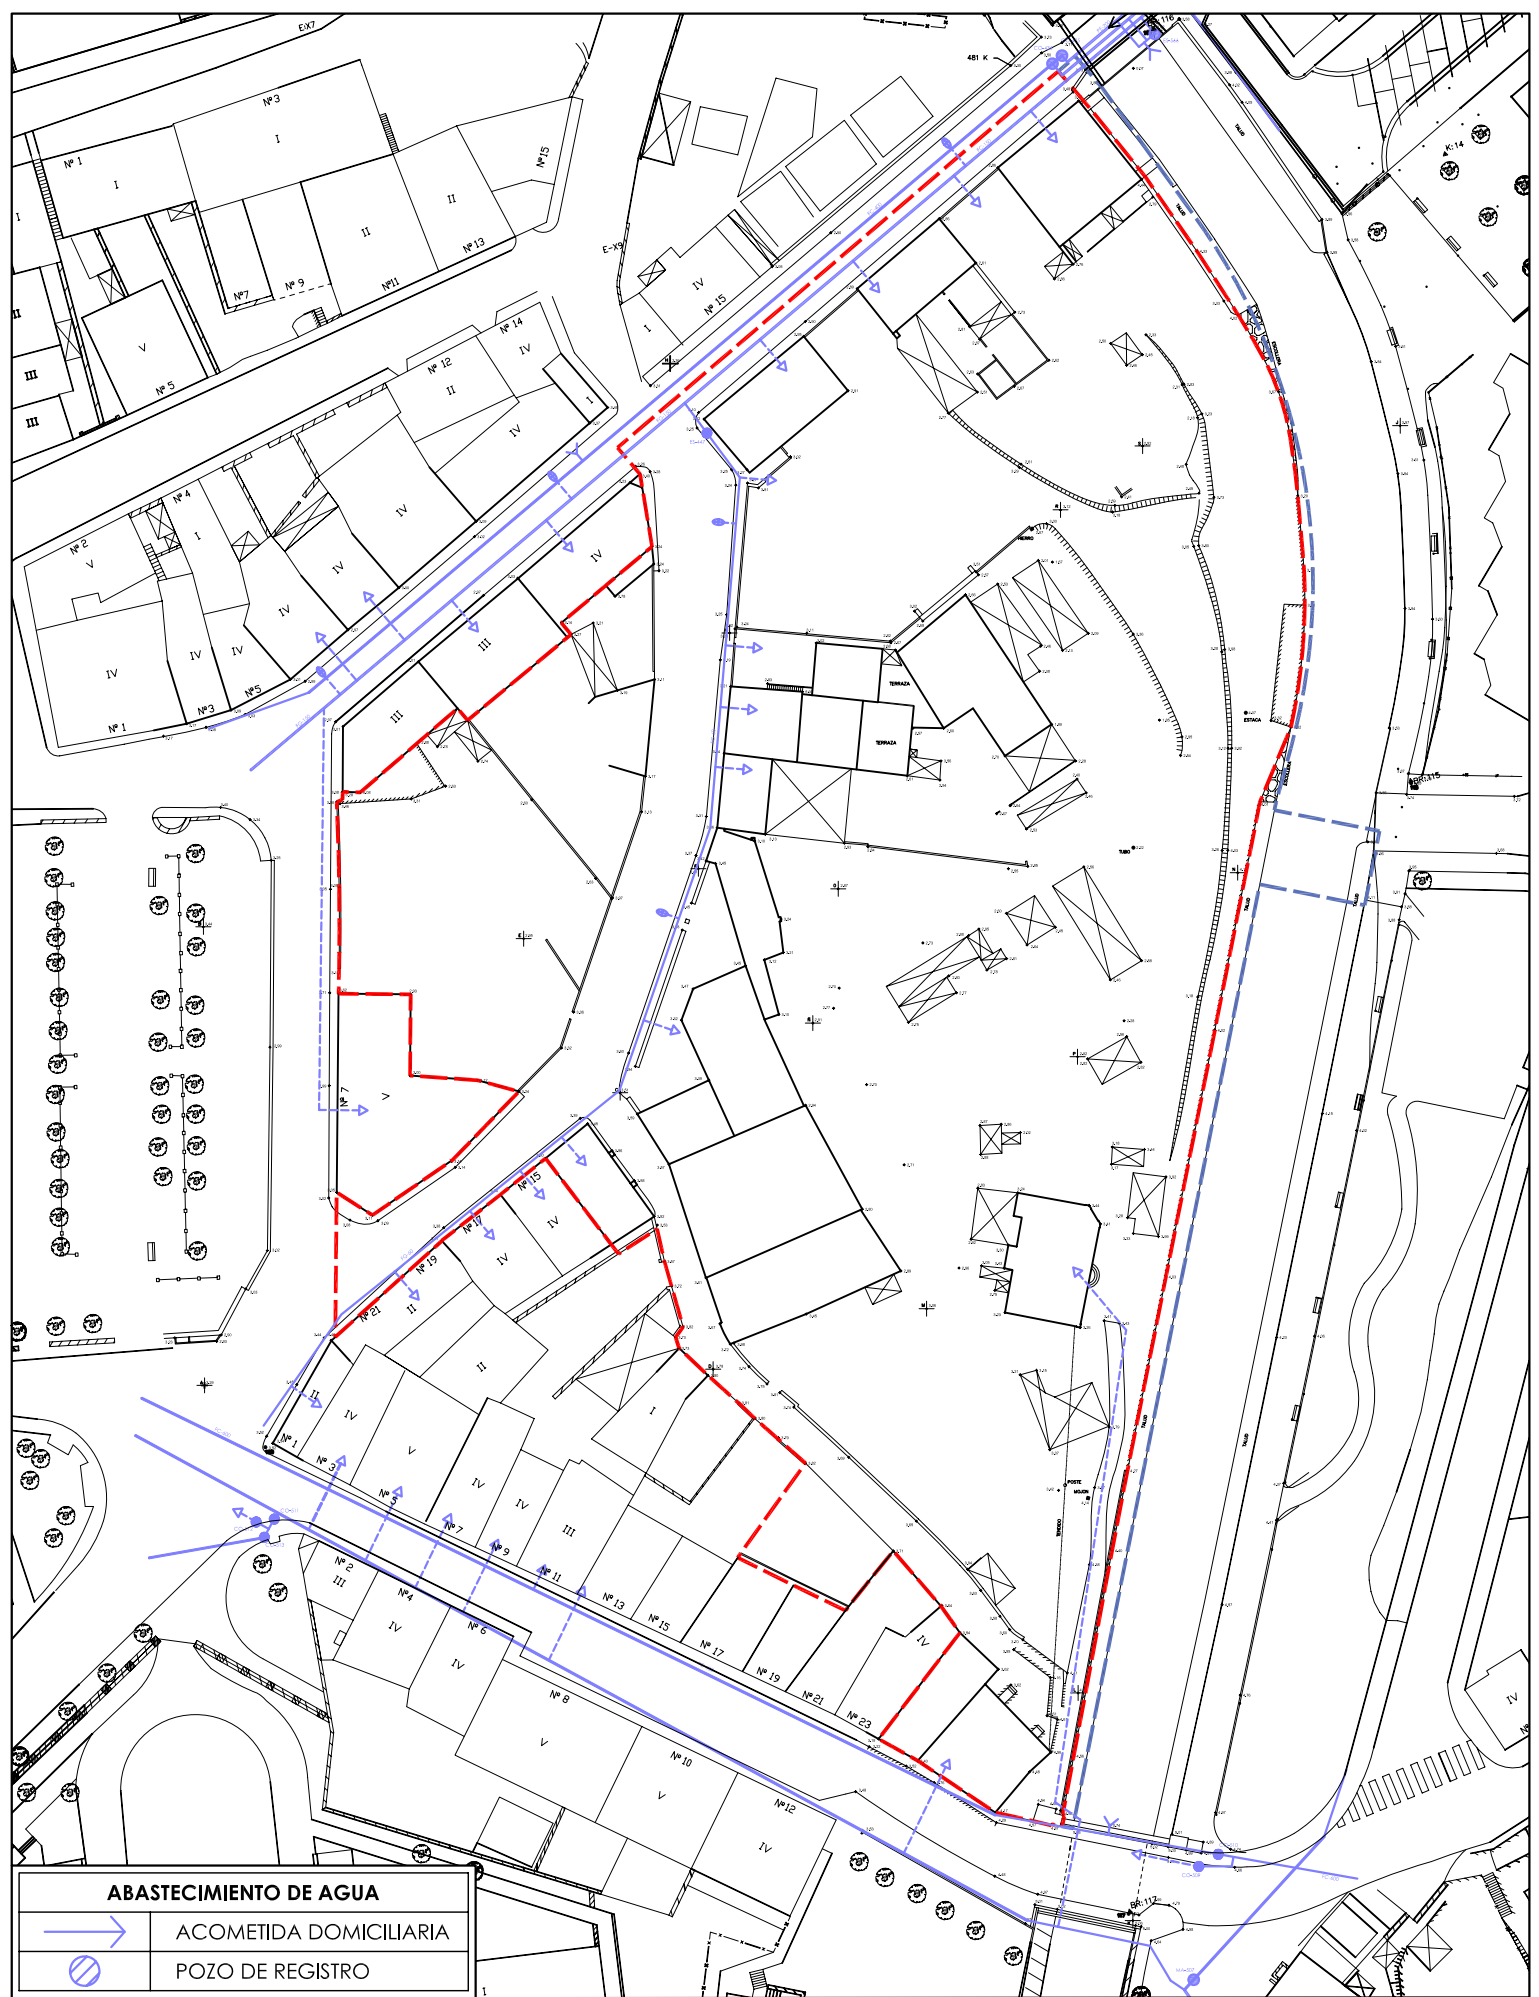

ESQUEMA ABASTECIMIENTO DE AGUA

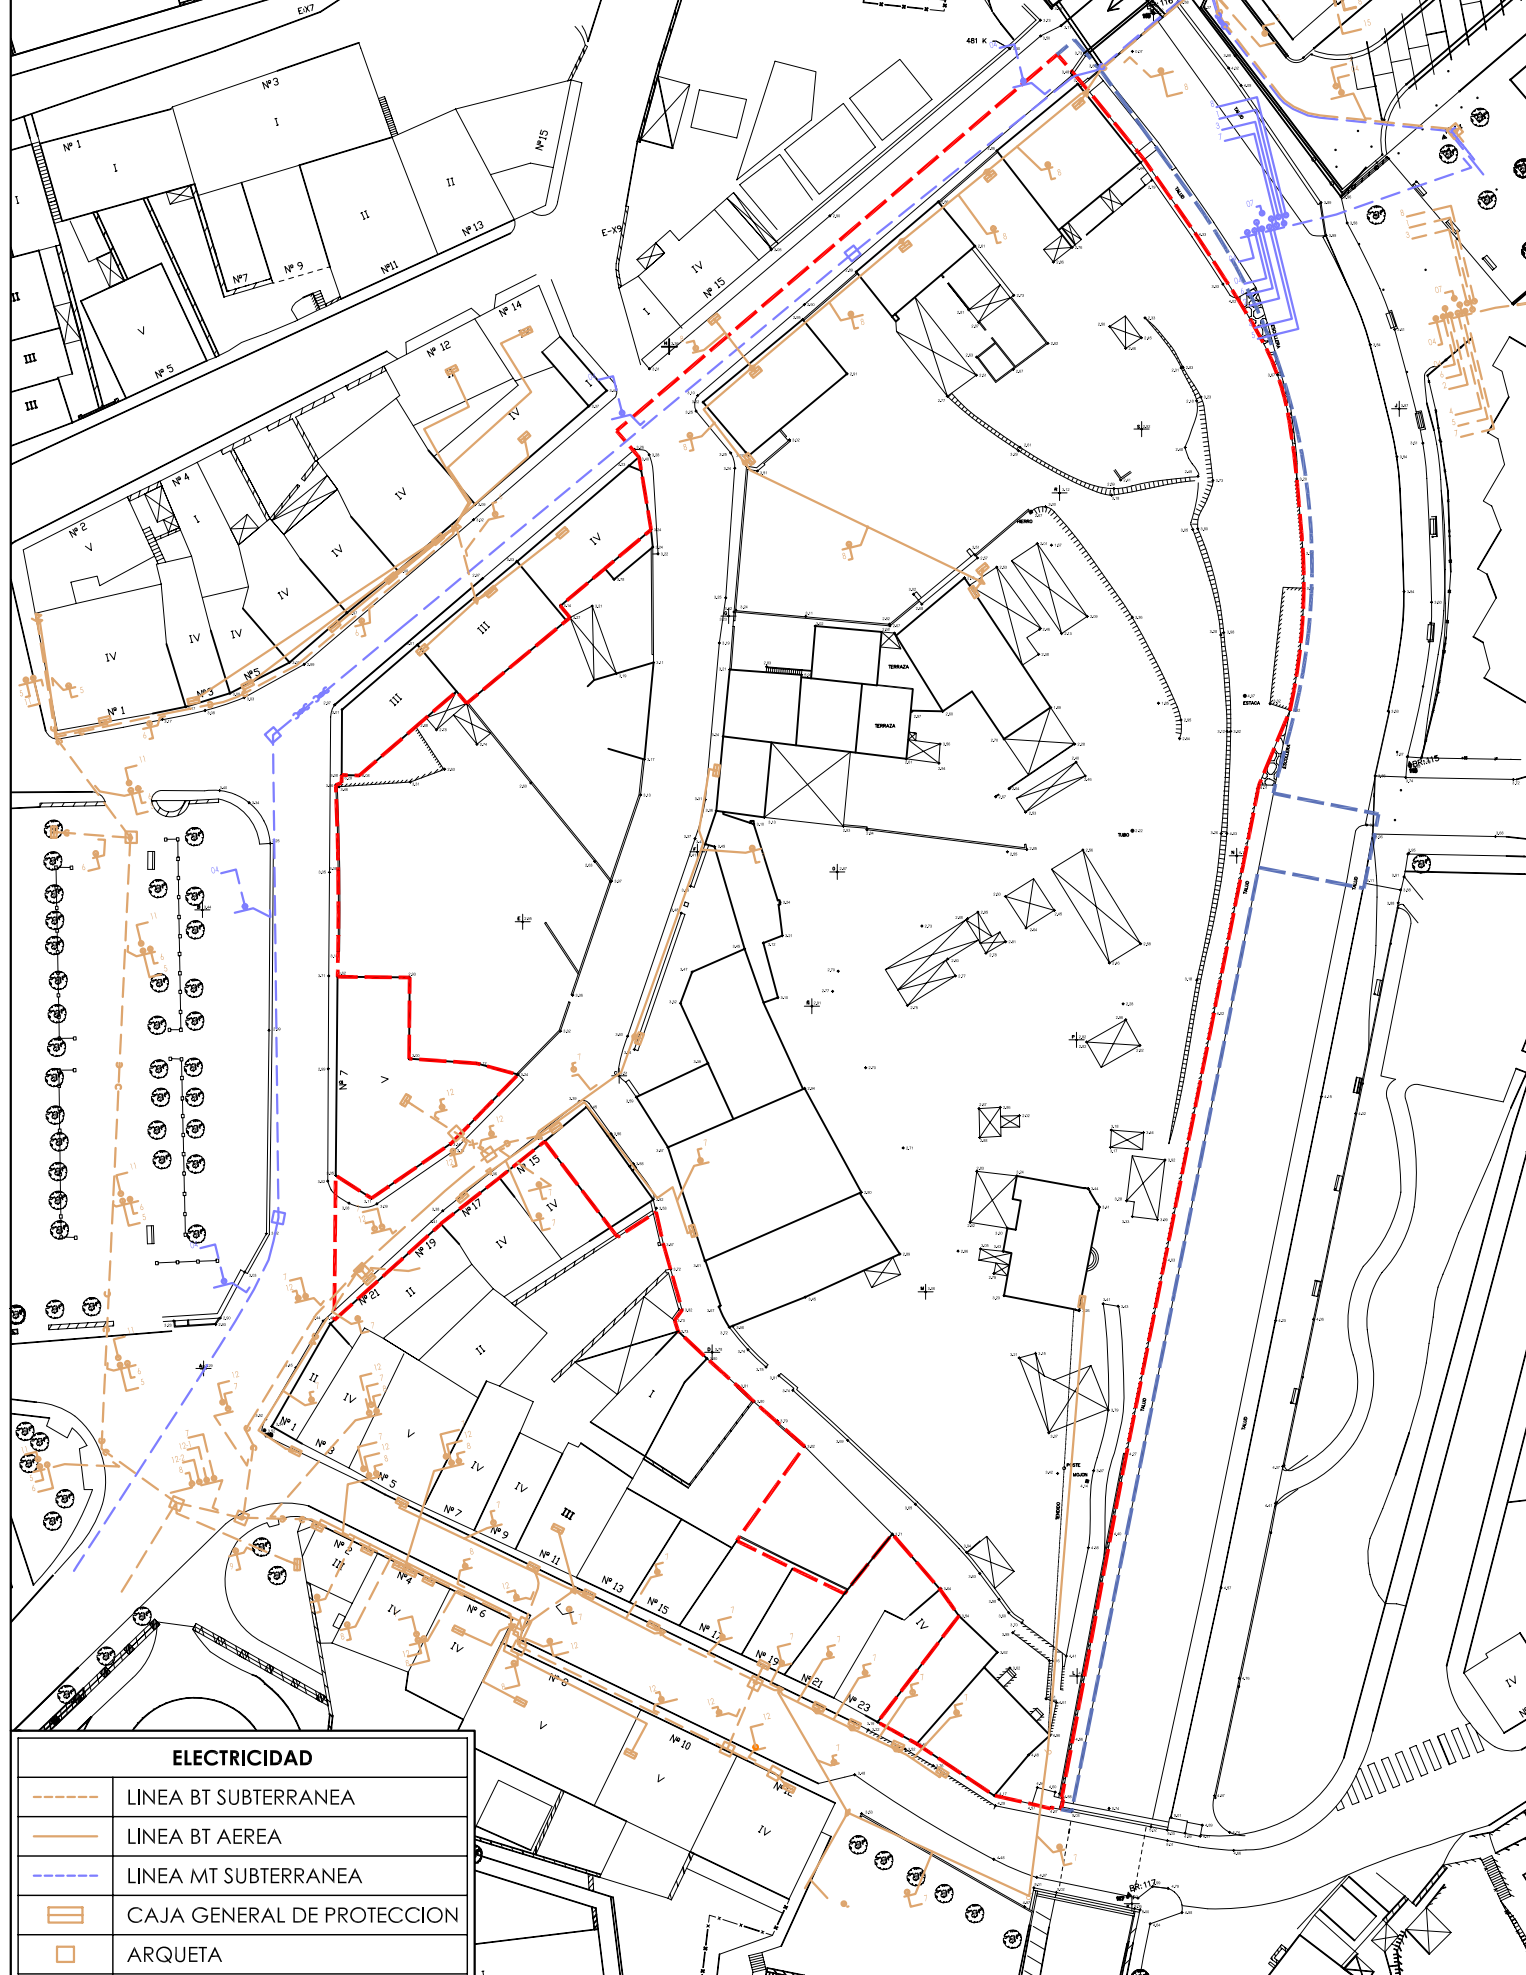


ESQUEMA ELECTRICIDAD

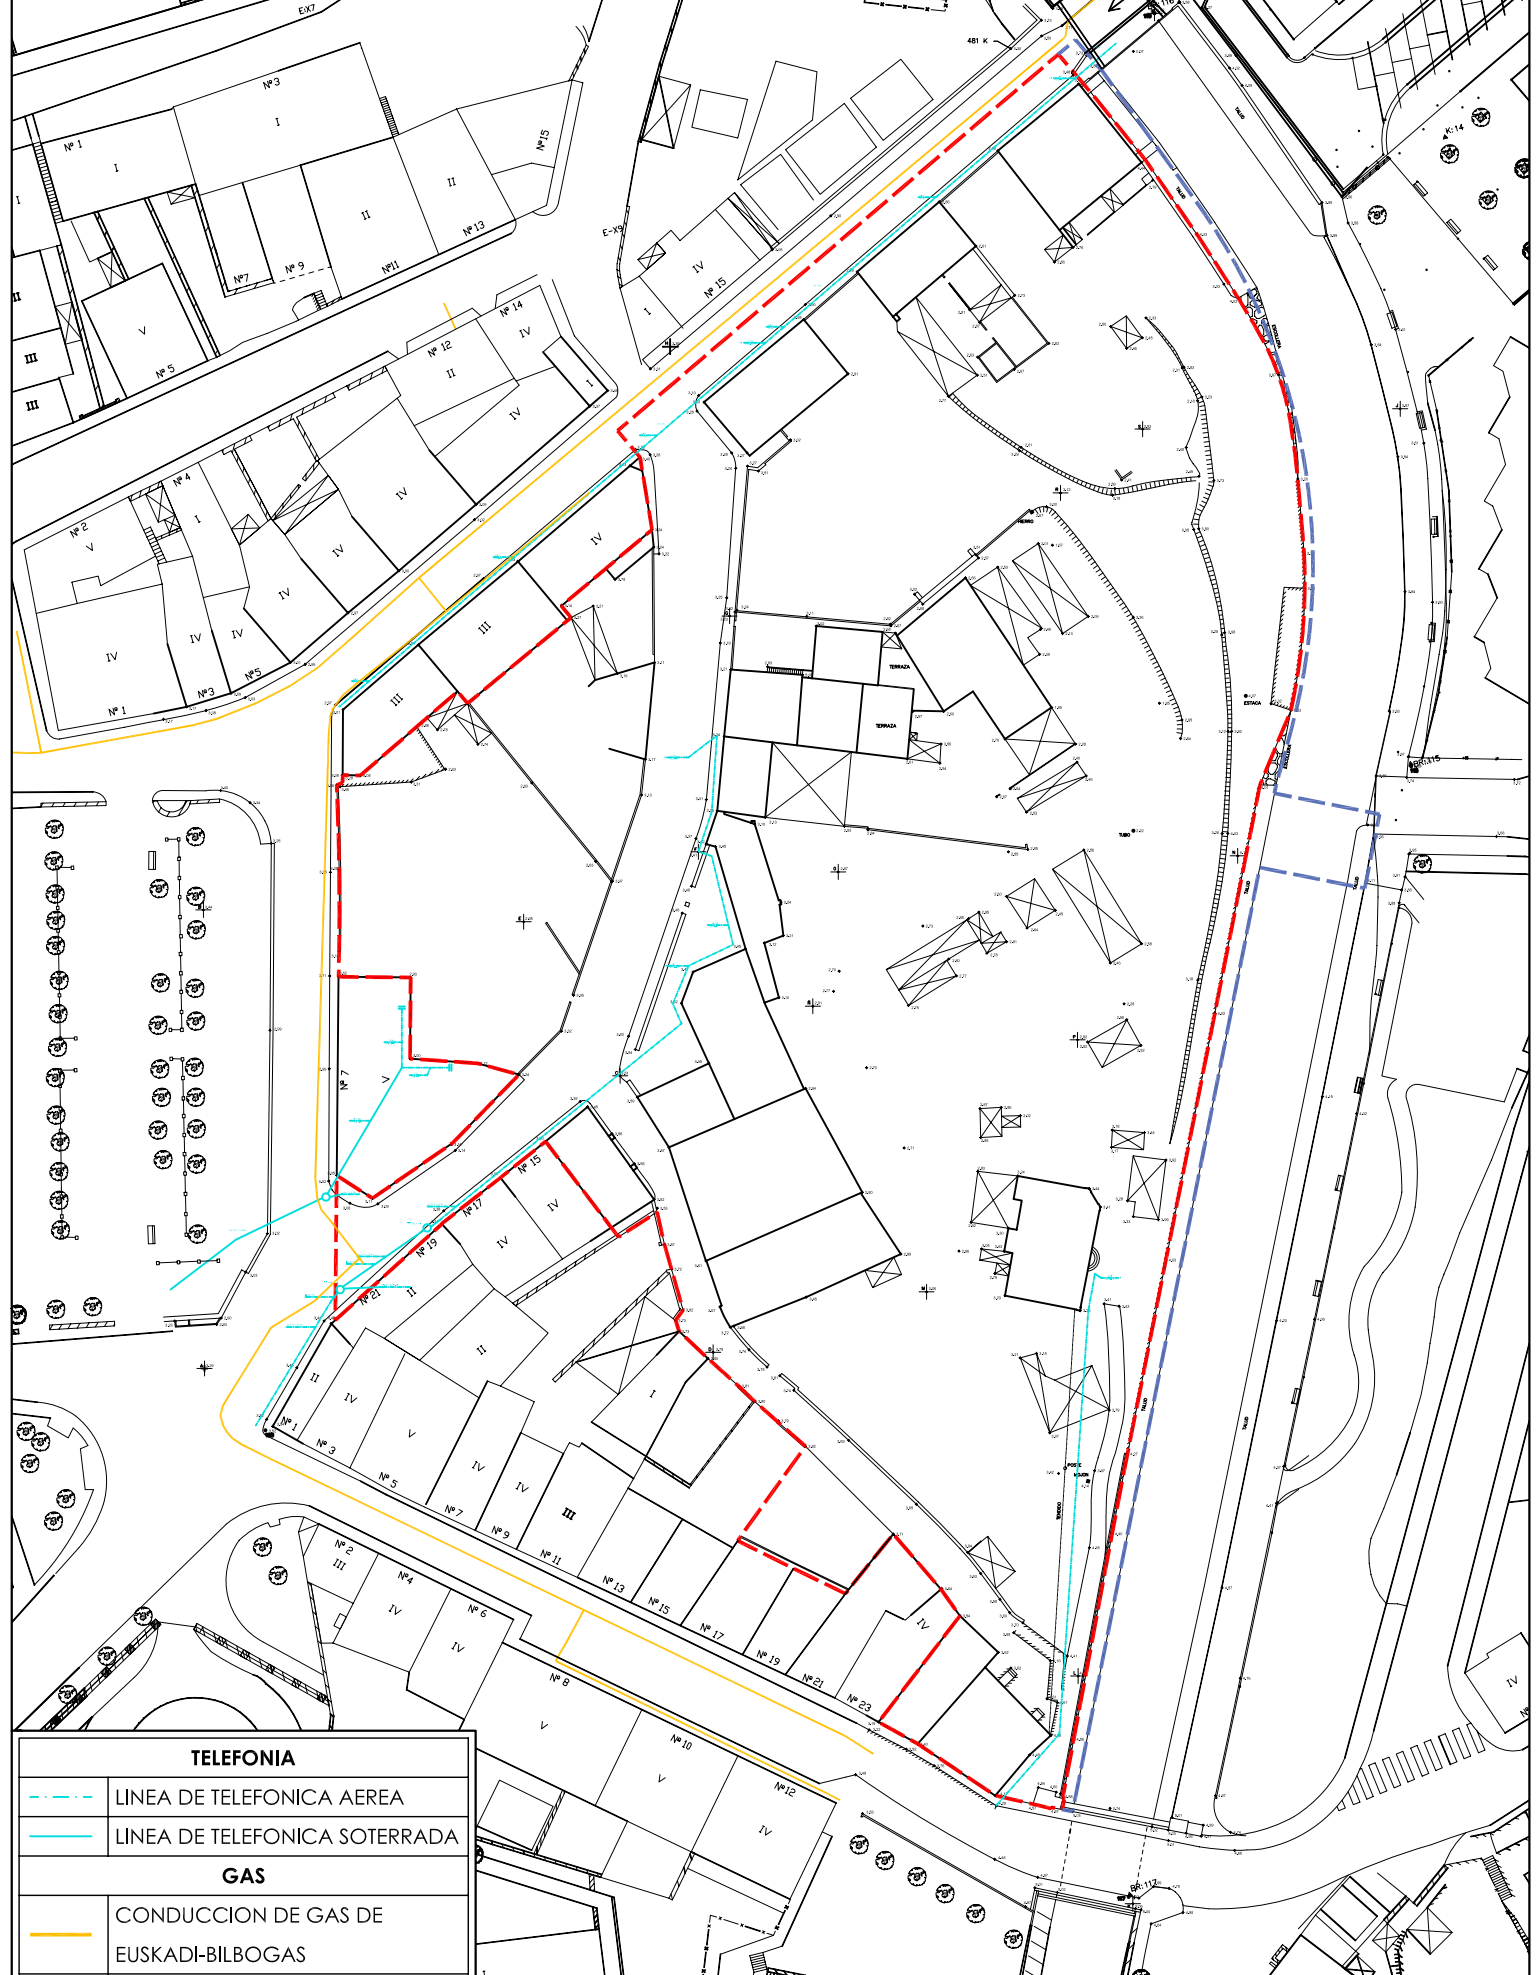

ESQUEMA TELEFONIA Y GAS

ámbito 5.3.13 korrokoitz. irun-gipuzkoa. plan especial de ordenación urbana

PROYECTOR: COPROPIETARIOS AMBITO KORROKOITZ | LETRADO ASESOR: EDORTA ALONSO DIEZ | ARQUITECTOS: LAUREN ETXEPARE IGINIZ | IRENE IPARRAGUIRRE DAPENA | JOSU LAGUARDIA IGINIZ

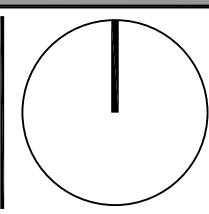

ESQUEMA DE INFRAESTRUCTURAS EXISTENTES	1/1000
NOTAS REVISION	
SUSTITUIR A PLANO	

1/1000 LAMINA NO. 1.4 ENERO 2007