




ESQUEMA SANEAMIENTO

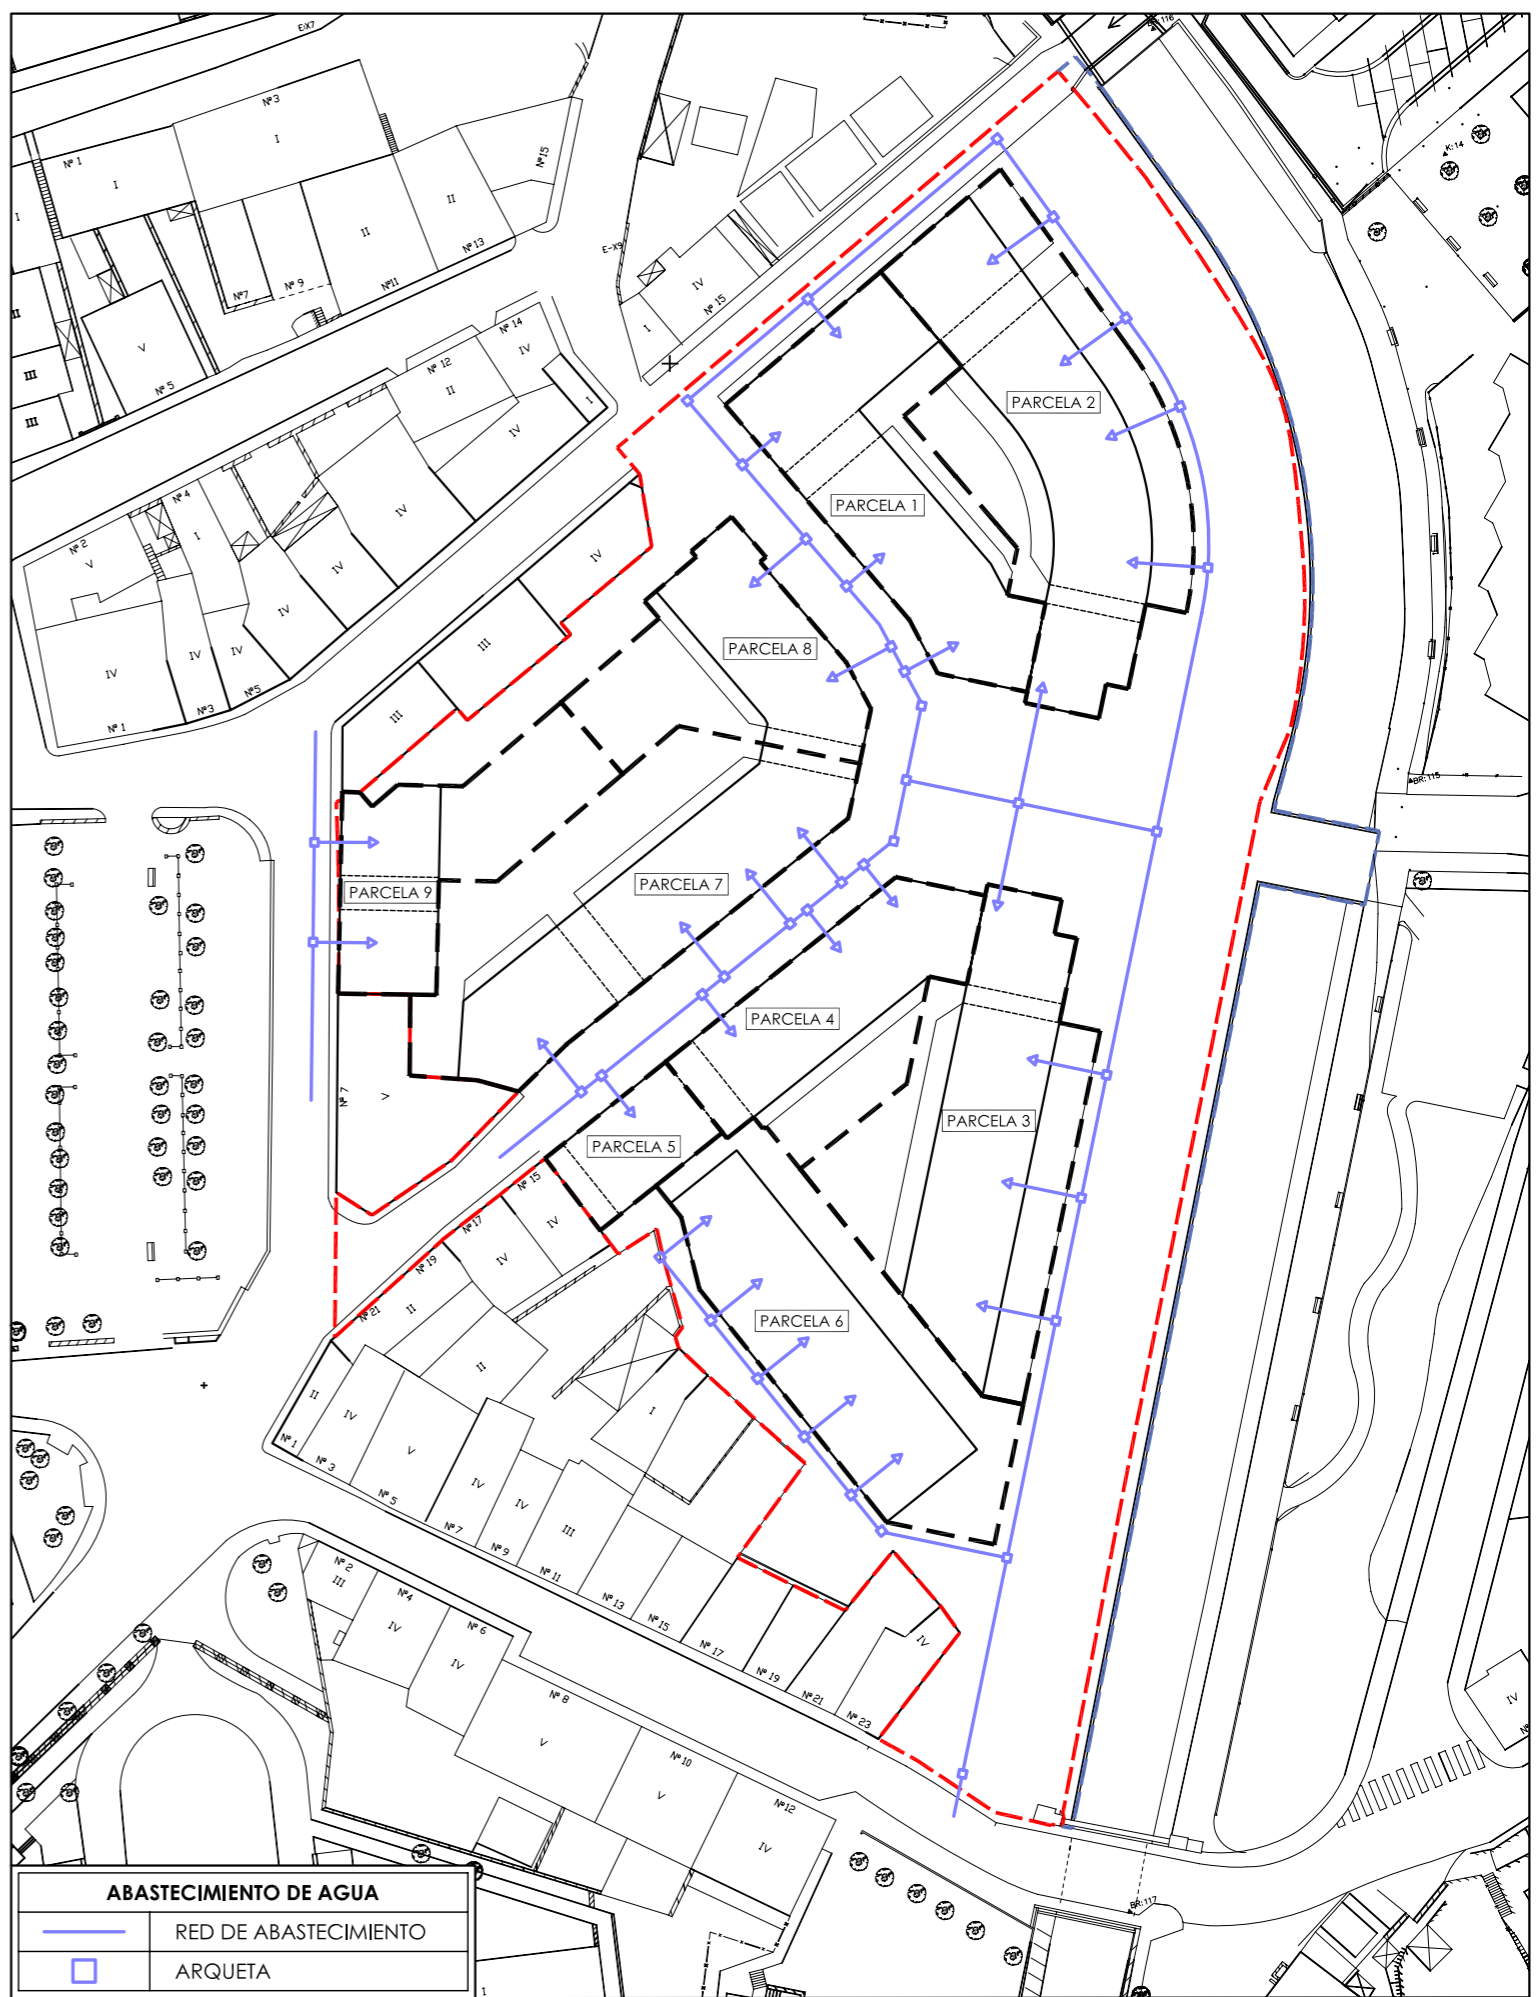

ESQUEMA ABASTECIMIENTO DE AGUA

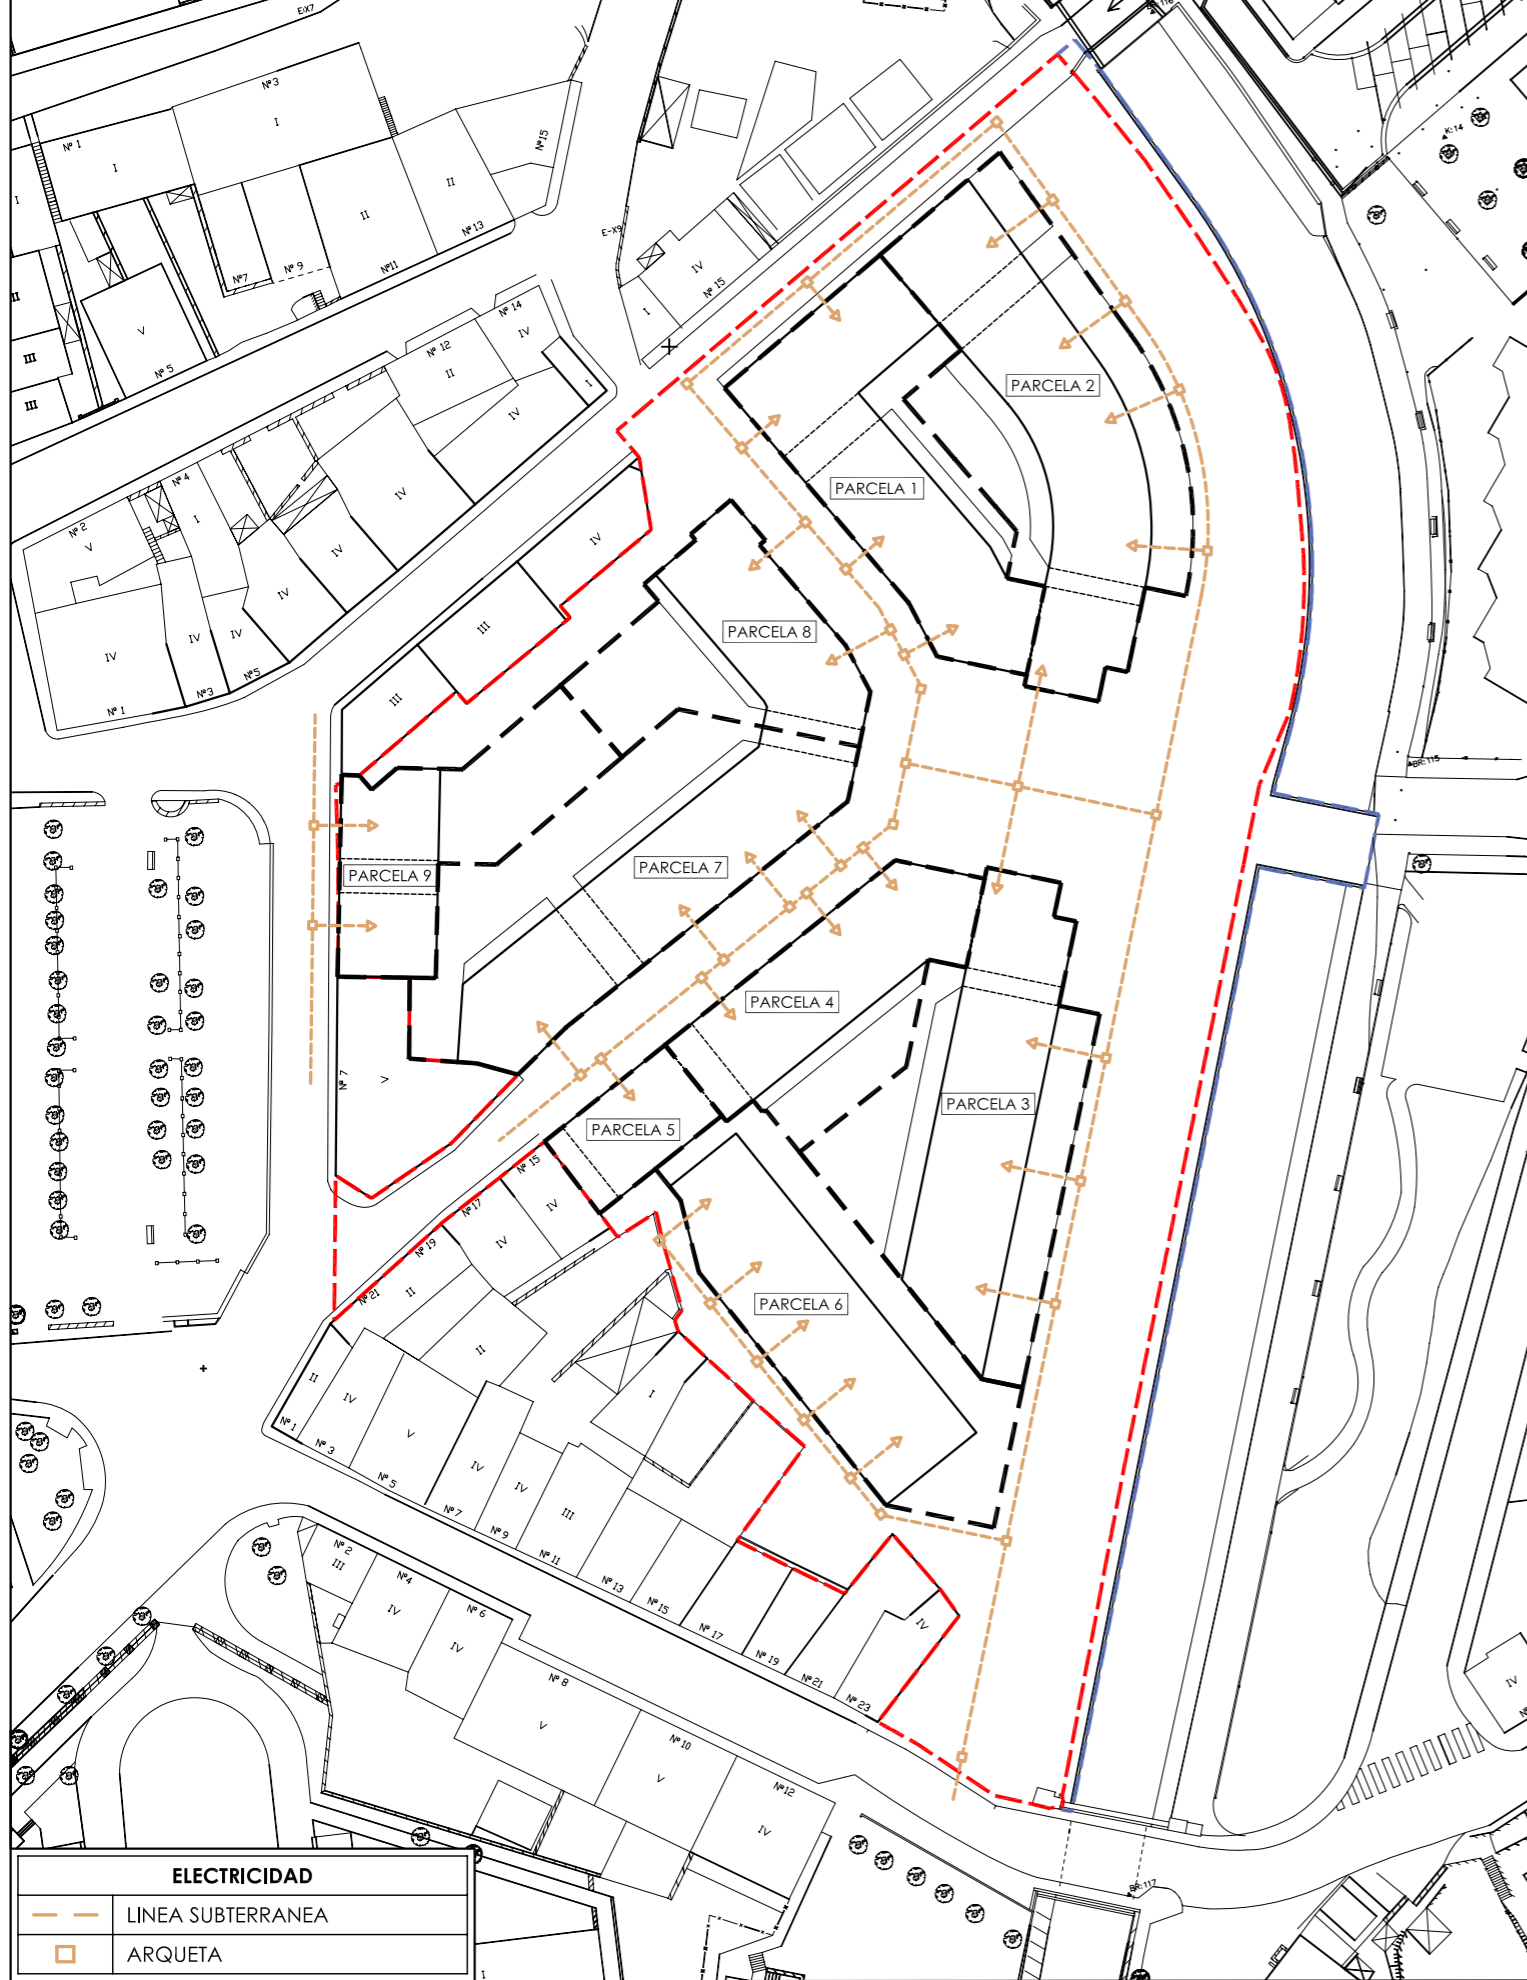

ESQUEMA ELECTRICIDAD

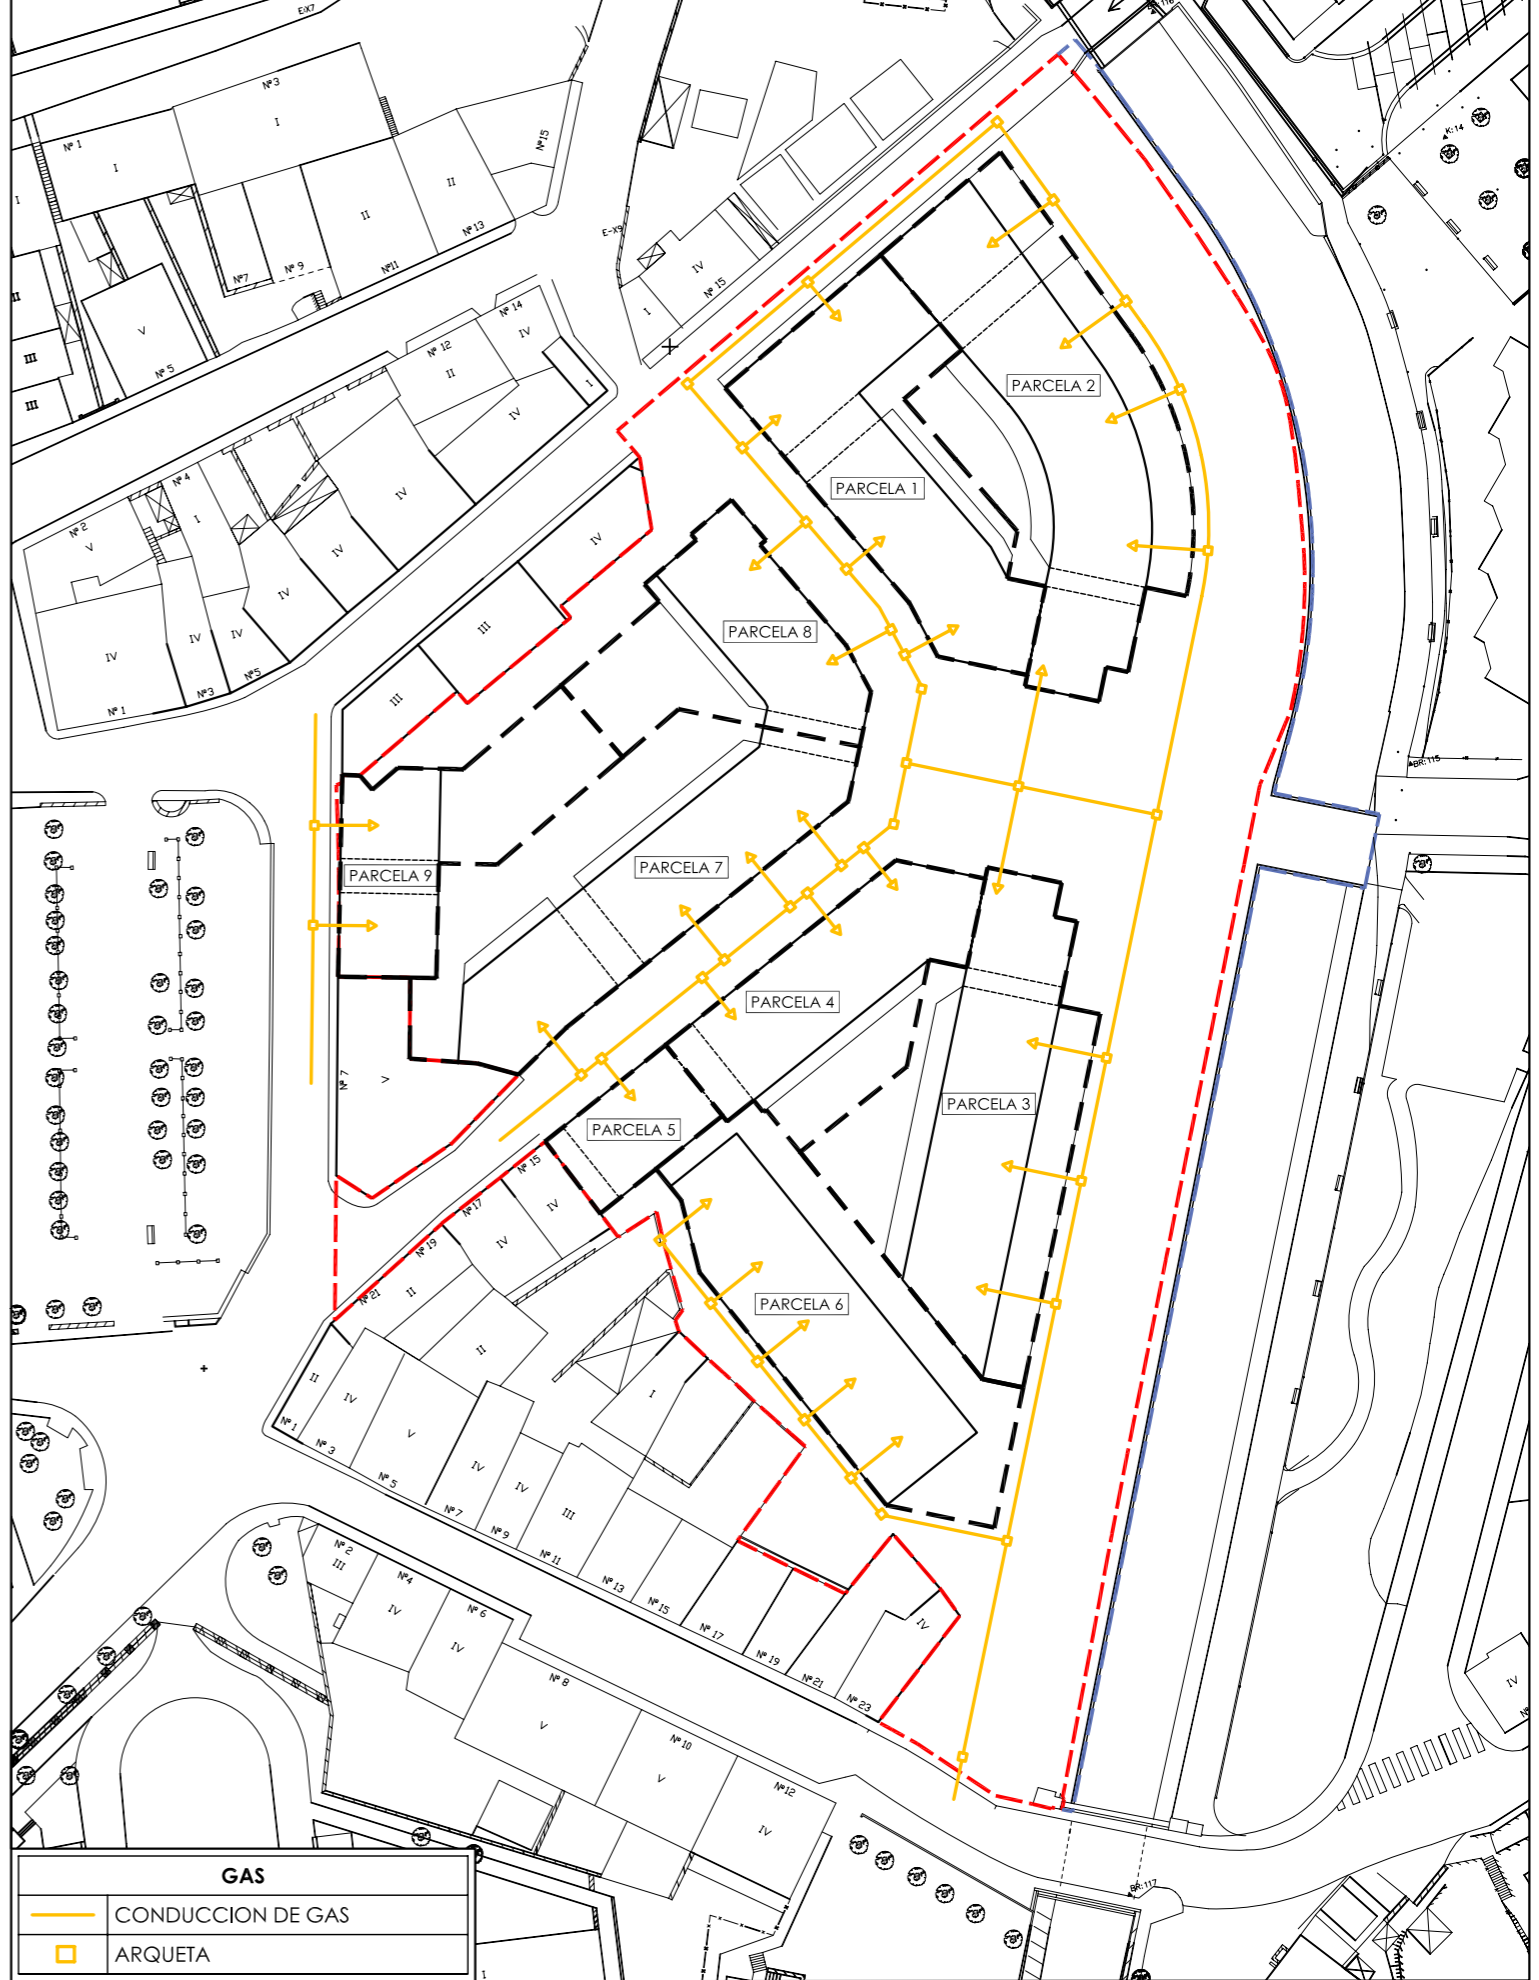

ESQUEMA GAS

