


AMBITO 6.3.01 "ALARDE" IDEA DE PROPIEDADES SE DEFINIRAN EN DETALLE EN EL PROYECTO DE REPARCELACION.		
PARCELA:	PROPIETARIO:	SUPERFICIE:
5b	Sr. JUAN IRIAZABAL ARBURU	543,50 M2.
6b	OLAKETA ALARDE, S.L.	556,40 M2.
7b	COMUNIDAD DE PROPIETARIOS AVENIDA ELIZATXO NUMERO 11	350,90 M2.
8b	Sr. JOSE ANTONIO UGARTE EGORLETA	468,50 M2.
9b	Sr. SALVADOR SANZ ALEJOS	1.333,10 M2.
13b	OLAKETA ALARDE, S.L.	271,00 M2.
TOTAL PRIVADO:		3.523,40 M2.
1b	EXCMO. AYUNTAMIENTO DE IRUN	103,90 M2.
10b	EXCMO. AYUNTAMIENTO DE IRUN	1.949,00 M2.
11b	EXCMO. AYUNTAMIENTO DE IRUN	100,50 M2.
12b	EXCMO. AYUNTAMIENTO DE IRUN	292,10 M2.
TOTAL AYUNTAMIENTO:		2.445,50 M2.
Db-1	SUELO PUBLICO	271,20 M2.
Db-2	SUELO PUBLICO	1.416,50 M2.
Db-3	SUELO PUBLICO	643,70 M2.
TOTAL DOMINIO PUBLICO:		2.331,40 M2.
AMBITO 6.3.01 "ALARDE":		8.300,30 M2.

NOTA:


ESTE PLANO DE PROPIEDADES DENTRO DEL AMBITO ES ORIENTATIVO.

LAS PROPIEDADES DENTRO DEL AMBITO SERAN DESARROLLADAS Y DEFINIDAS EN DETALLE POR EL PROYECTO DE REPARCELACION.

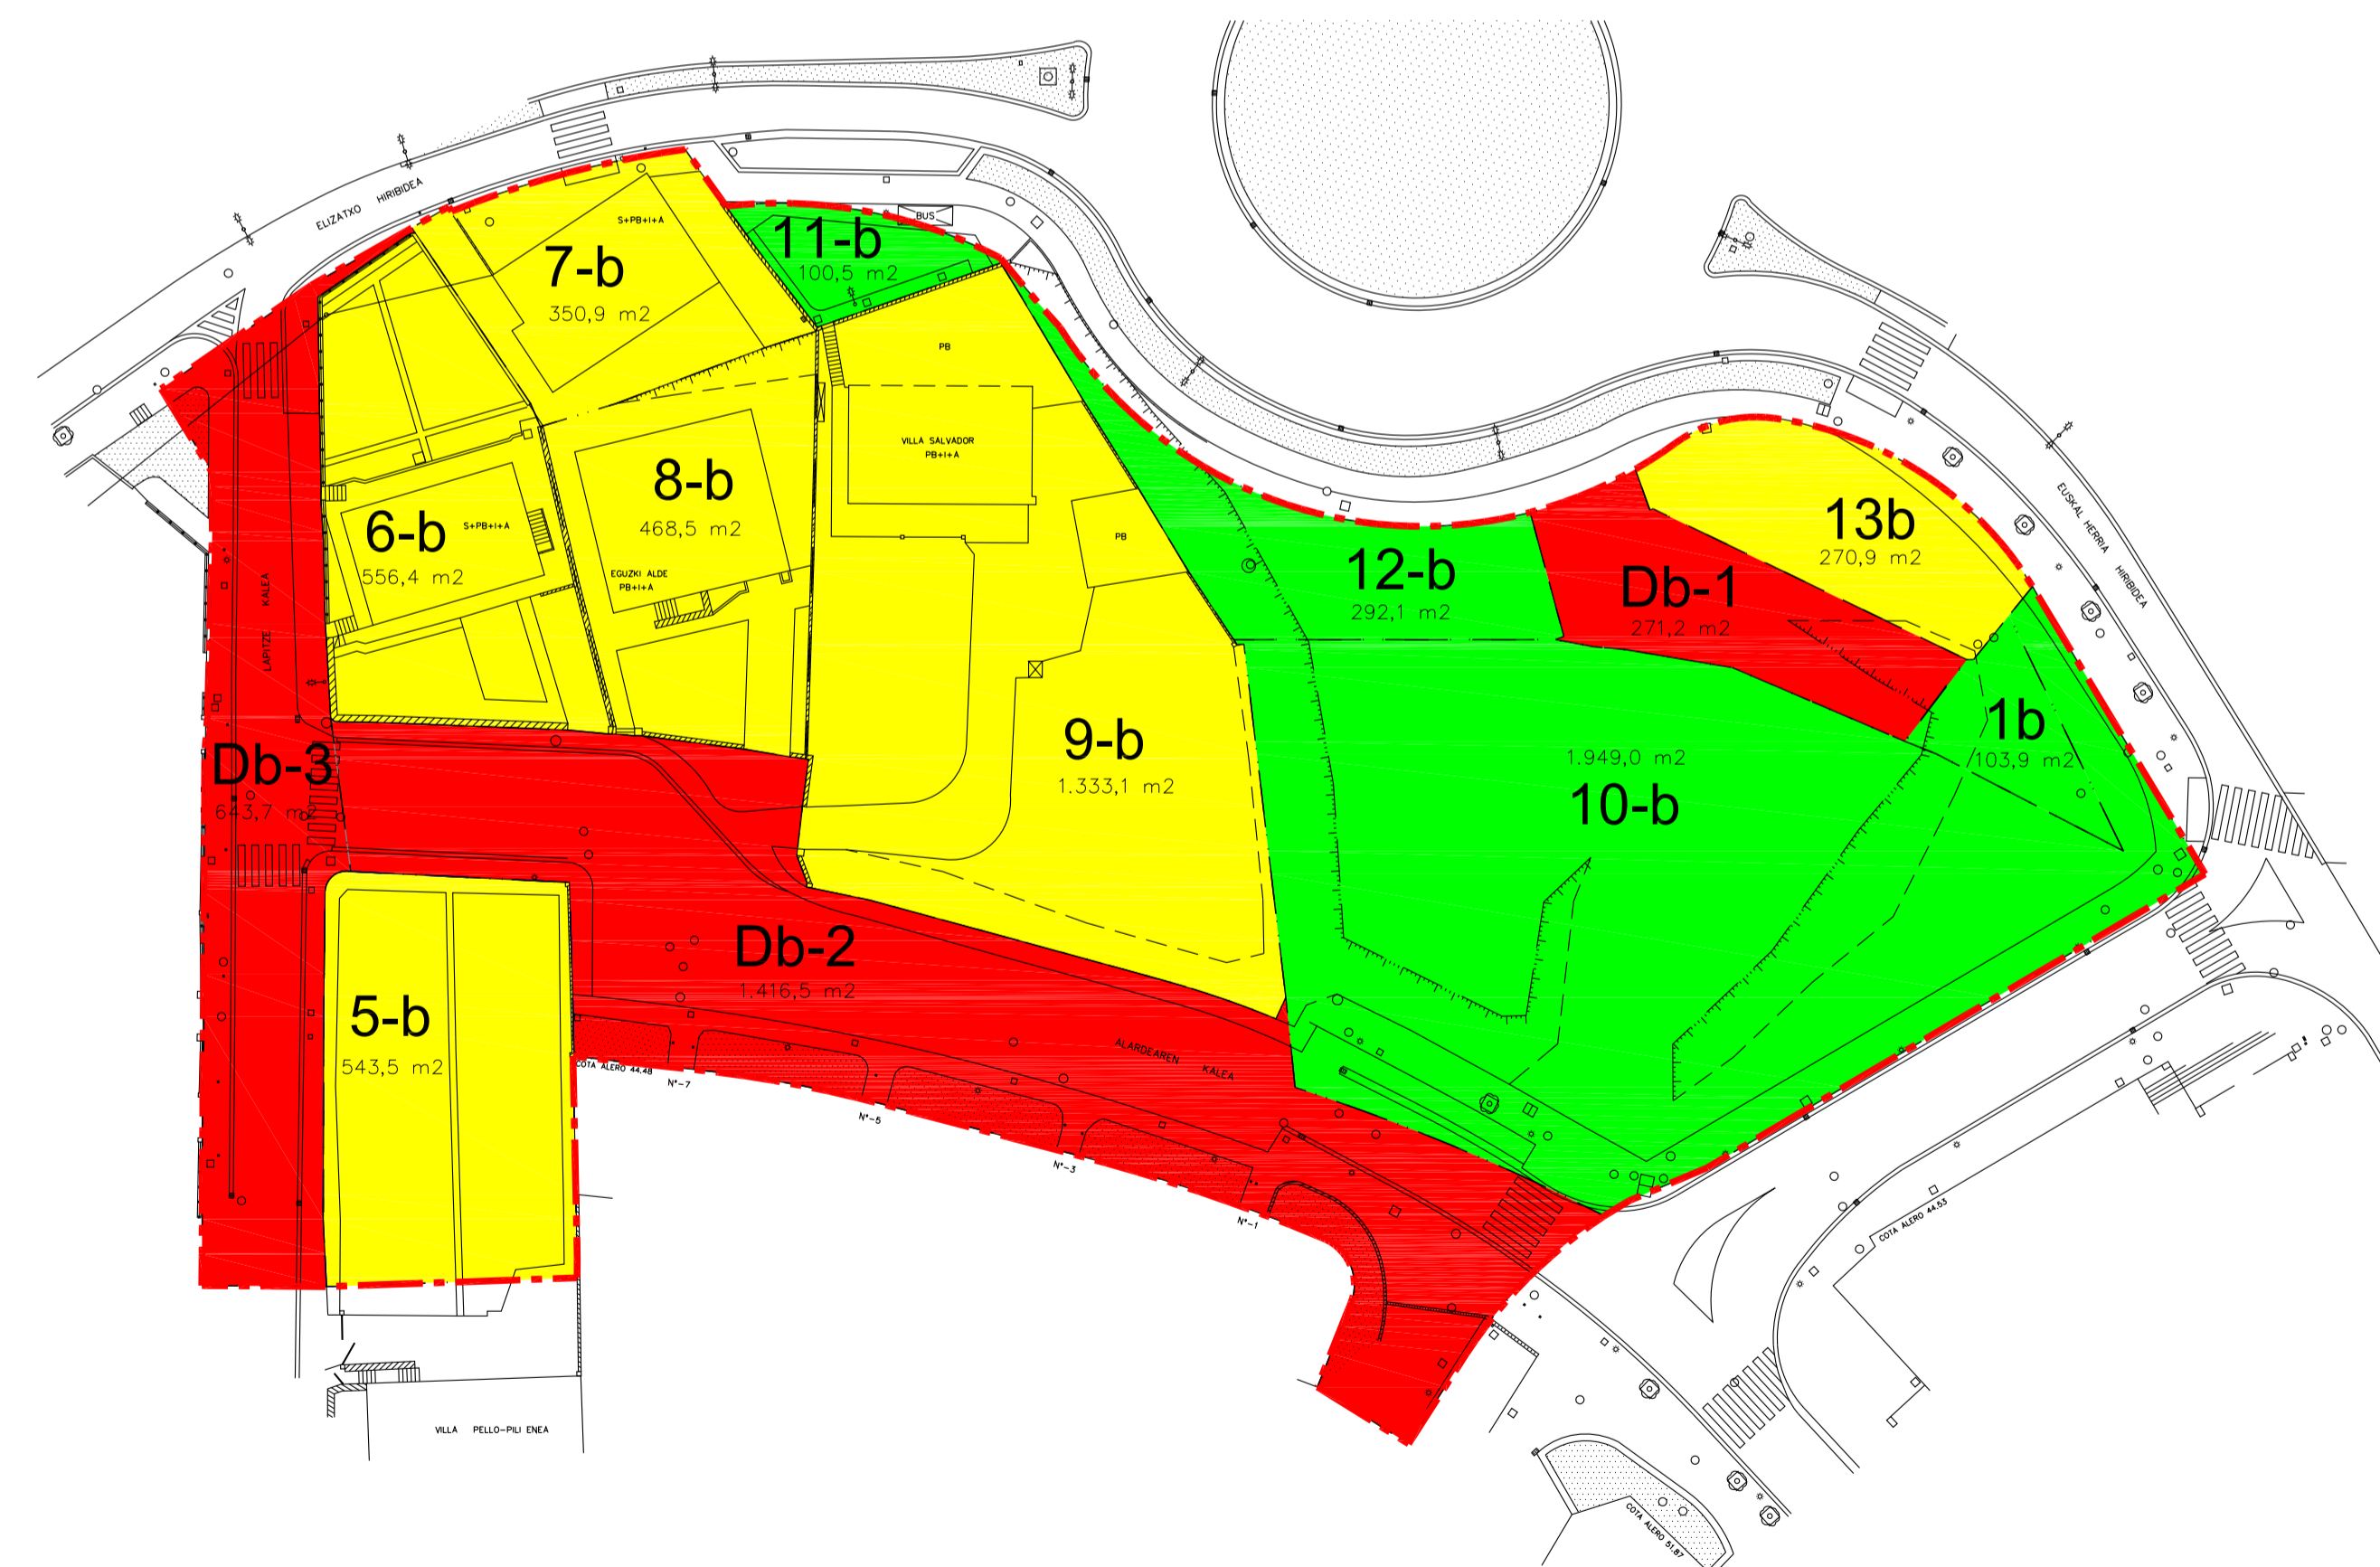

Mugarri S.L.
Planos Urbanísticos S. 2015 0090214 TNO/FAX: 943-126762

AMBITO 6.3.01 "ALARDE": 8.300,30 M2.

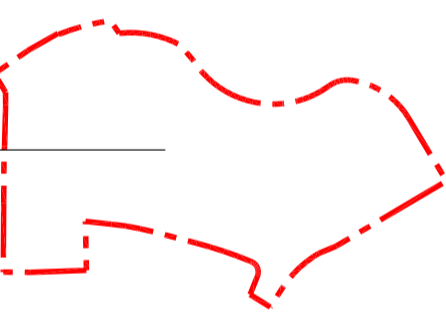

EJEMPLAR PARA LA APROBACION INICIAL

IRUN

2ª MODIFICACION DE LA U.E.B-ALARDE DEL PLAN ESPECIAL DE REFORMA INTERIOR DEL AMBITO OLAKETA-ALARDE

PLANO	ESCALA	CODIGO
PARCELARIO DE ESTADO ACTUAL (AMBITO ALARDE. IDEA DE PROPIEDADES)	1/500	i5
	FECHA MARZO DE 2008	
	MODIFICADO	
PROMOTOR COPROPIETARIOS DEL AMBITO ALARDE	LETRADO JOSE MARI ABAD	ábalos arquitectos <small>Plano Urbanístico del 2015, 0090214, 2012 desarrollado por urbanístico 1543 127 109 1 943 126 762 www.mugarri.com/urbanistico</small>
ARQUITECTO JAIMÉ ÁBALOS GARCÍA		