


AMBITO 6.3.01 "ALARDE"
CUADRO DE APROVECHAMIENTOS URBANISTICOS

BLOQUE	PLANTAS	SUPERFICIE DE PARCELA	SUPERFICIE REAL EDIFICABLE MÁXIMA			NUMERO MÁXIMO DE VIVENDAS
			RESIDENCIAL	TERCIARIO	SOCIAL	
1	PARCIAL PB+4	653	2.266	614	609	24 LIBRES
	PARCIAL PB+6+A					
2	PB+4	314	950	-	-	10 LIBRES
3	PB+4	314	950	-	-	10 LIBRES
4	PB+4	314	950	-	-	10 LIBRES
5	PB+4	314	950	95	-	10 LIBRES
6	PB+4	566	1.250	545	-	10 LIBRES
7	PB+4	350	1.300	330	-	20 TASADAS
8	PB+4	282	850	-	-	9 LIBRES
TOTAL		3.107	9.466	1.584	609	108 83 LIBRES 20 TASADAS 5 V.P.O.

NOTA: LA PROPUESTA DE ORDENACION NO RESULTA VINCULANTE.
LA FIJACION DEFINITIVA DE ALINEACIONES SERA DEFINIDA EN EL ANTEPROYECTO.

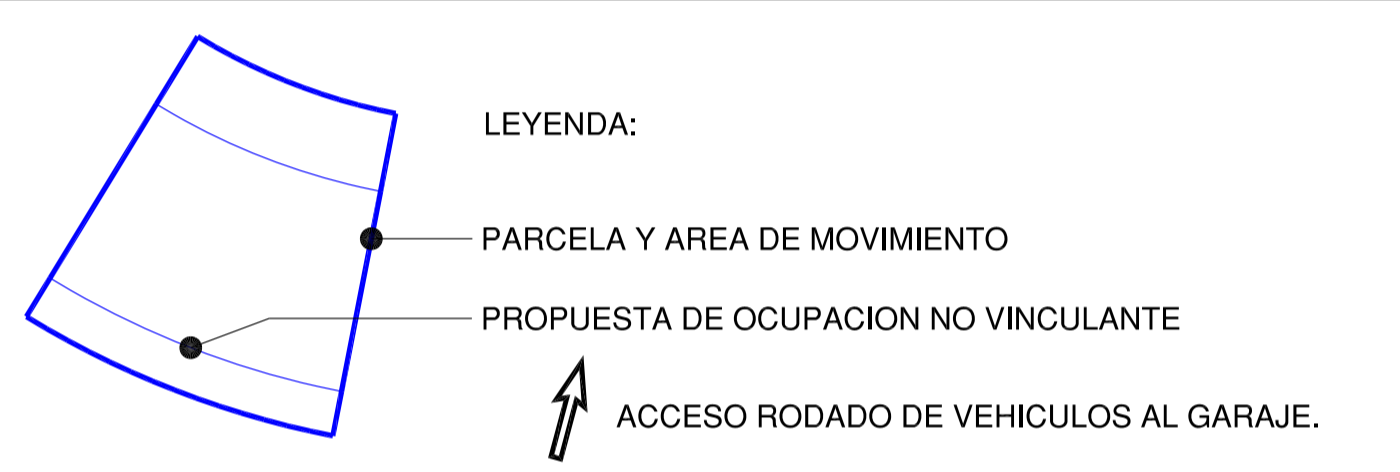

AMBITO 6.3.01 "ALARDE": 8.300,30 M2.

EJEMPLAR PARA LA APROBACION INICIAL

IRUN

2ª MODIFICACION DE LA U.E.B-ALARDE DEL PLAN ESPECIAL DE REFORMA INTERIOR DEL AMBITO OLAKETA-ALARDE

PLANO	ESCALA	CODIGO
PROPUESTA DE ORDENACION APROVECHAMIENTOS	1/500	P03
	FECHA	
	MODIFICADO	
PROMOTOR	LETRADO	
COPROPIETARIOS DEL AMBITO ALARDE	JOSE MARI ABAD	
ARQUITECTO		
JAIMÉ ÁBALOS GARCÍA		