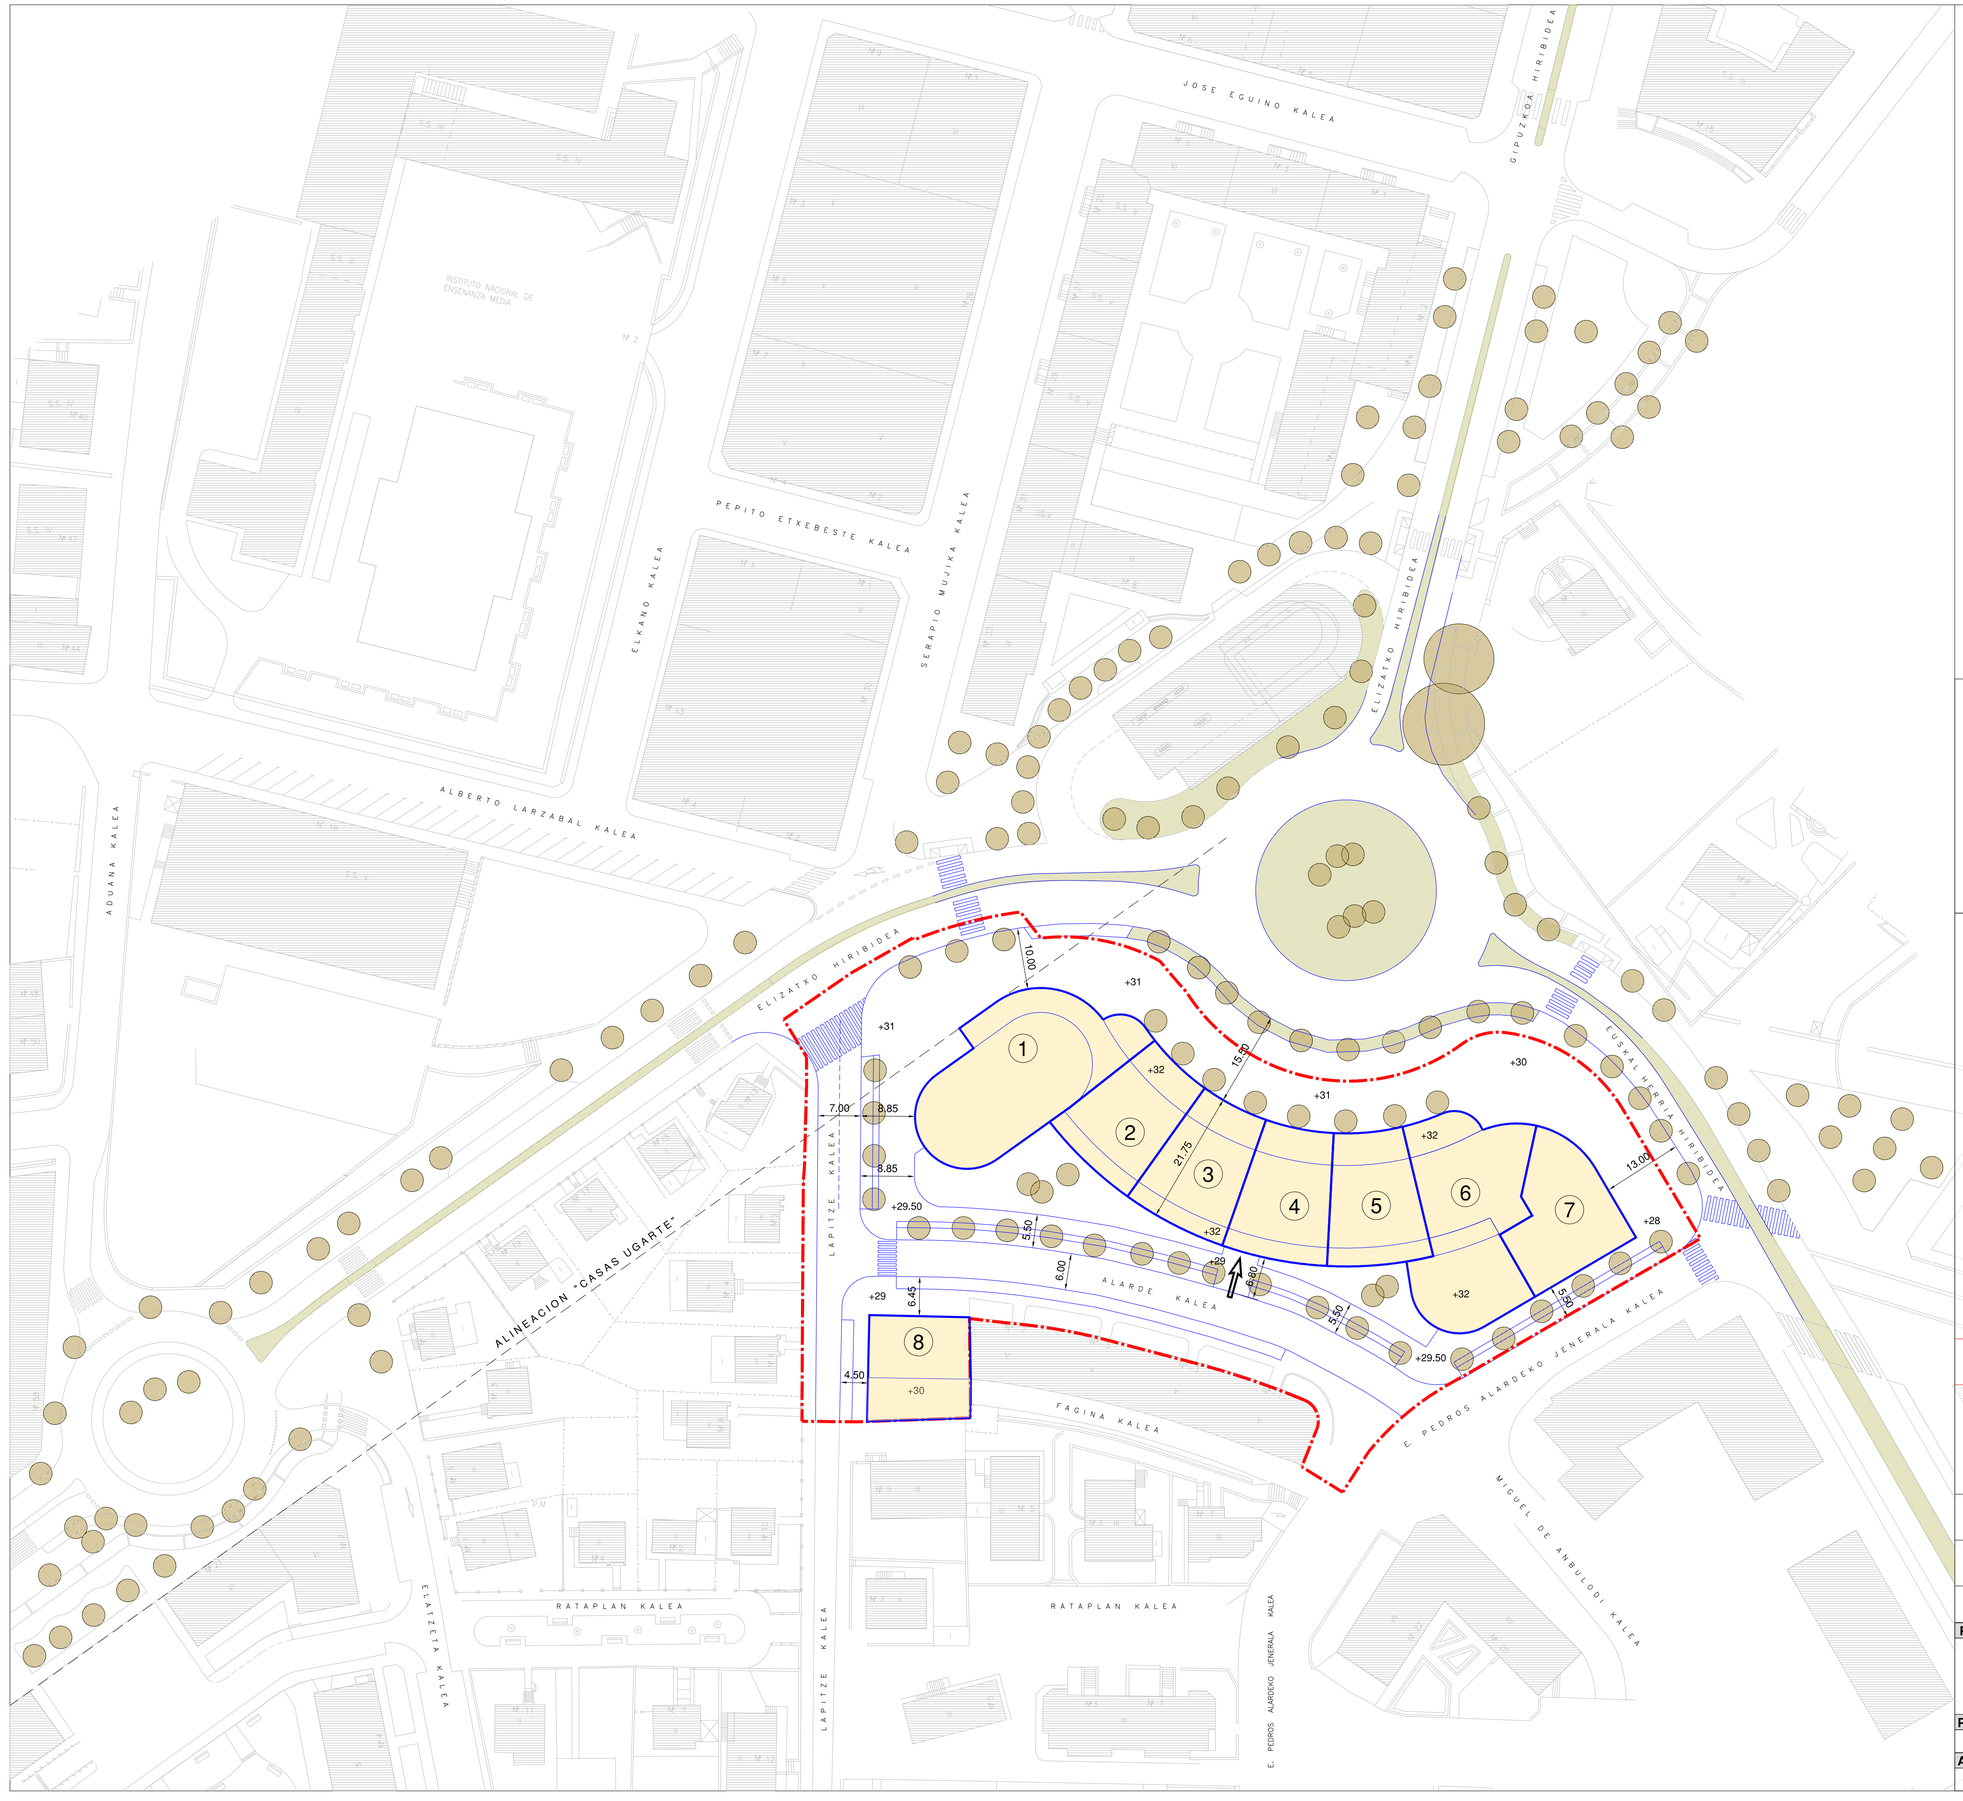

LEYENDA:

PARCELA Y AREA DE MOVIMIENTO

PROPUESTA DE OCUPACION NO VINCULANTE

ACCESO RODADO DE VEHICULOS AL GARAJE.

AMBITO 6.3.01 "ALARDE": 8.300,30 M2.

EJEMPLAR PARA LA APROBACION INICIAL

IRUN

2ª MODIFICACION DE LA U.E.B-ALARDE DEL PLAN ESPECIAL DE REFORMA INTERIOR

DEL AMBITO OLAKETA-ALARDE

PLANO	ESCALA	CODIGO
ORDENACION GEOMETRIZADA ALINEACIONES Y RASANTES. AREAS DE MOVIMIENTO	1/500	P 05
	FECHA MARZO DE 2008	
	MODIFICADO	

PROMOTOR	LETRADO
COPROPIETARIOS DEL AMBITO ALARDE	JOSE MARI ABAD

ARQUITECTO

JAIME ÁBALOS GARCÍA

ábalosarquitectos
pº ramon maria lili, nº 6, 2º a, 20002 donostia-san sebastián
t 943 327 109 f 943 287 822 www.abalosasquitectos.net
abalos@abalosasquitectos.net